

תכנית שיכון ציבורי  
**ירושלים-קרית יובל**  
 הוכנה ע"י חוק רשום שכונים ציבוריים  
 הוראת השעה לשנת תשכ"ד 1964  
 תכנית מס' 5/08/10  
 שינוי מס' 2 לתרש"צ מס' 5083

מחוז : ירושלים

נפה : ירושלים

מקום : ירושלים-קרית יובל

גוש : 30343 חלקה: 3 (חלק)

גוש : 30412 חלקה: 87 (חלק)

שטח התכנית: 23.400 ד'

חתימת היוזם: משרד השיכון



חתימת המגיש: משרד השיכון

חתימת בעל הקרקע: מנהל מקרקעי ישראל

חוק רישום שכונים ציבוריים  
 הוראת השעה - תשכ"ד - 1964  
 ועדת תאום  
**אושר בהתאם לחוק הנ"ל**  
 תאריך: 4.12.74  
 חתימת נציג שד השיכון: ישראל  
 חתימת נציג שד הפנים: ישראל  
 חתימת נציג מנהל מקרקעי ישראל: ישראל

מקרא

|  |                      |
|--|----------------------|
|  | גבול התכנית          |
|  | אזור מגורים 34 קומות |
|  | דרכים וחניות         |
|  | בנין קים             |
|  | גבול ומספר חלקה      |
|  | גבול מגרש            |
|  | מס הדרך              |
|  | קו בנין              |
|  | רוחב הדרך            |
|  | שטח ציבורי פתוח      |
|  | שבילים               |

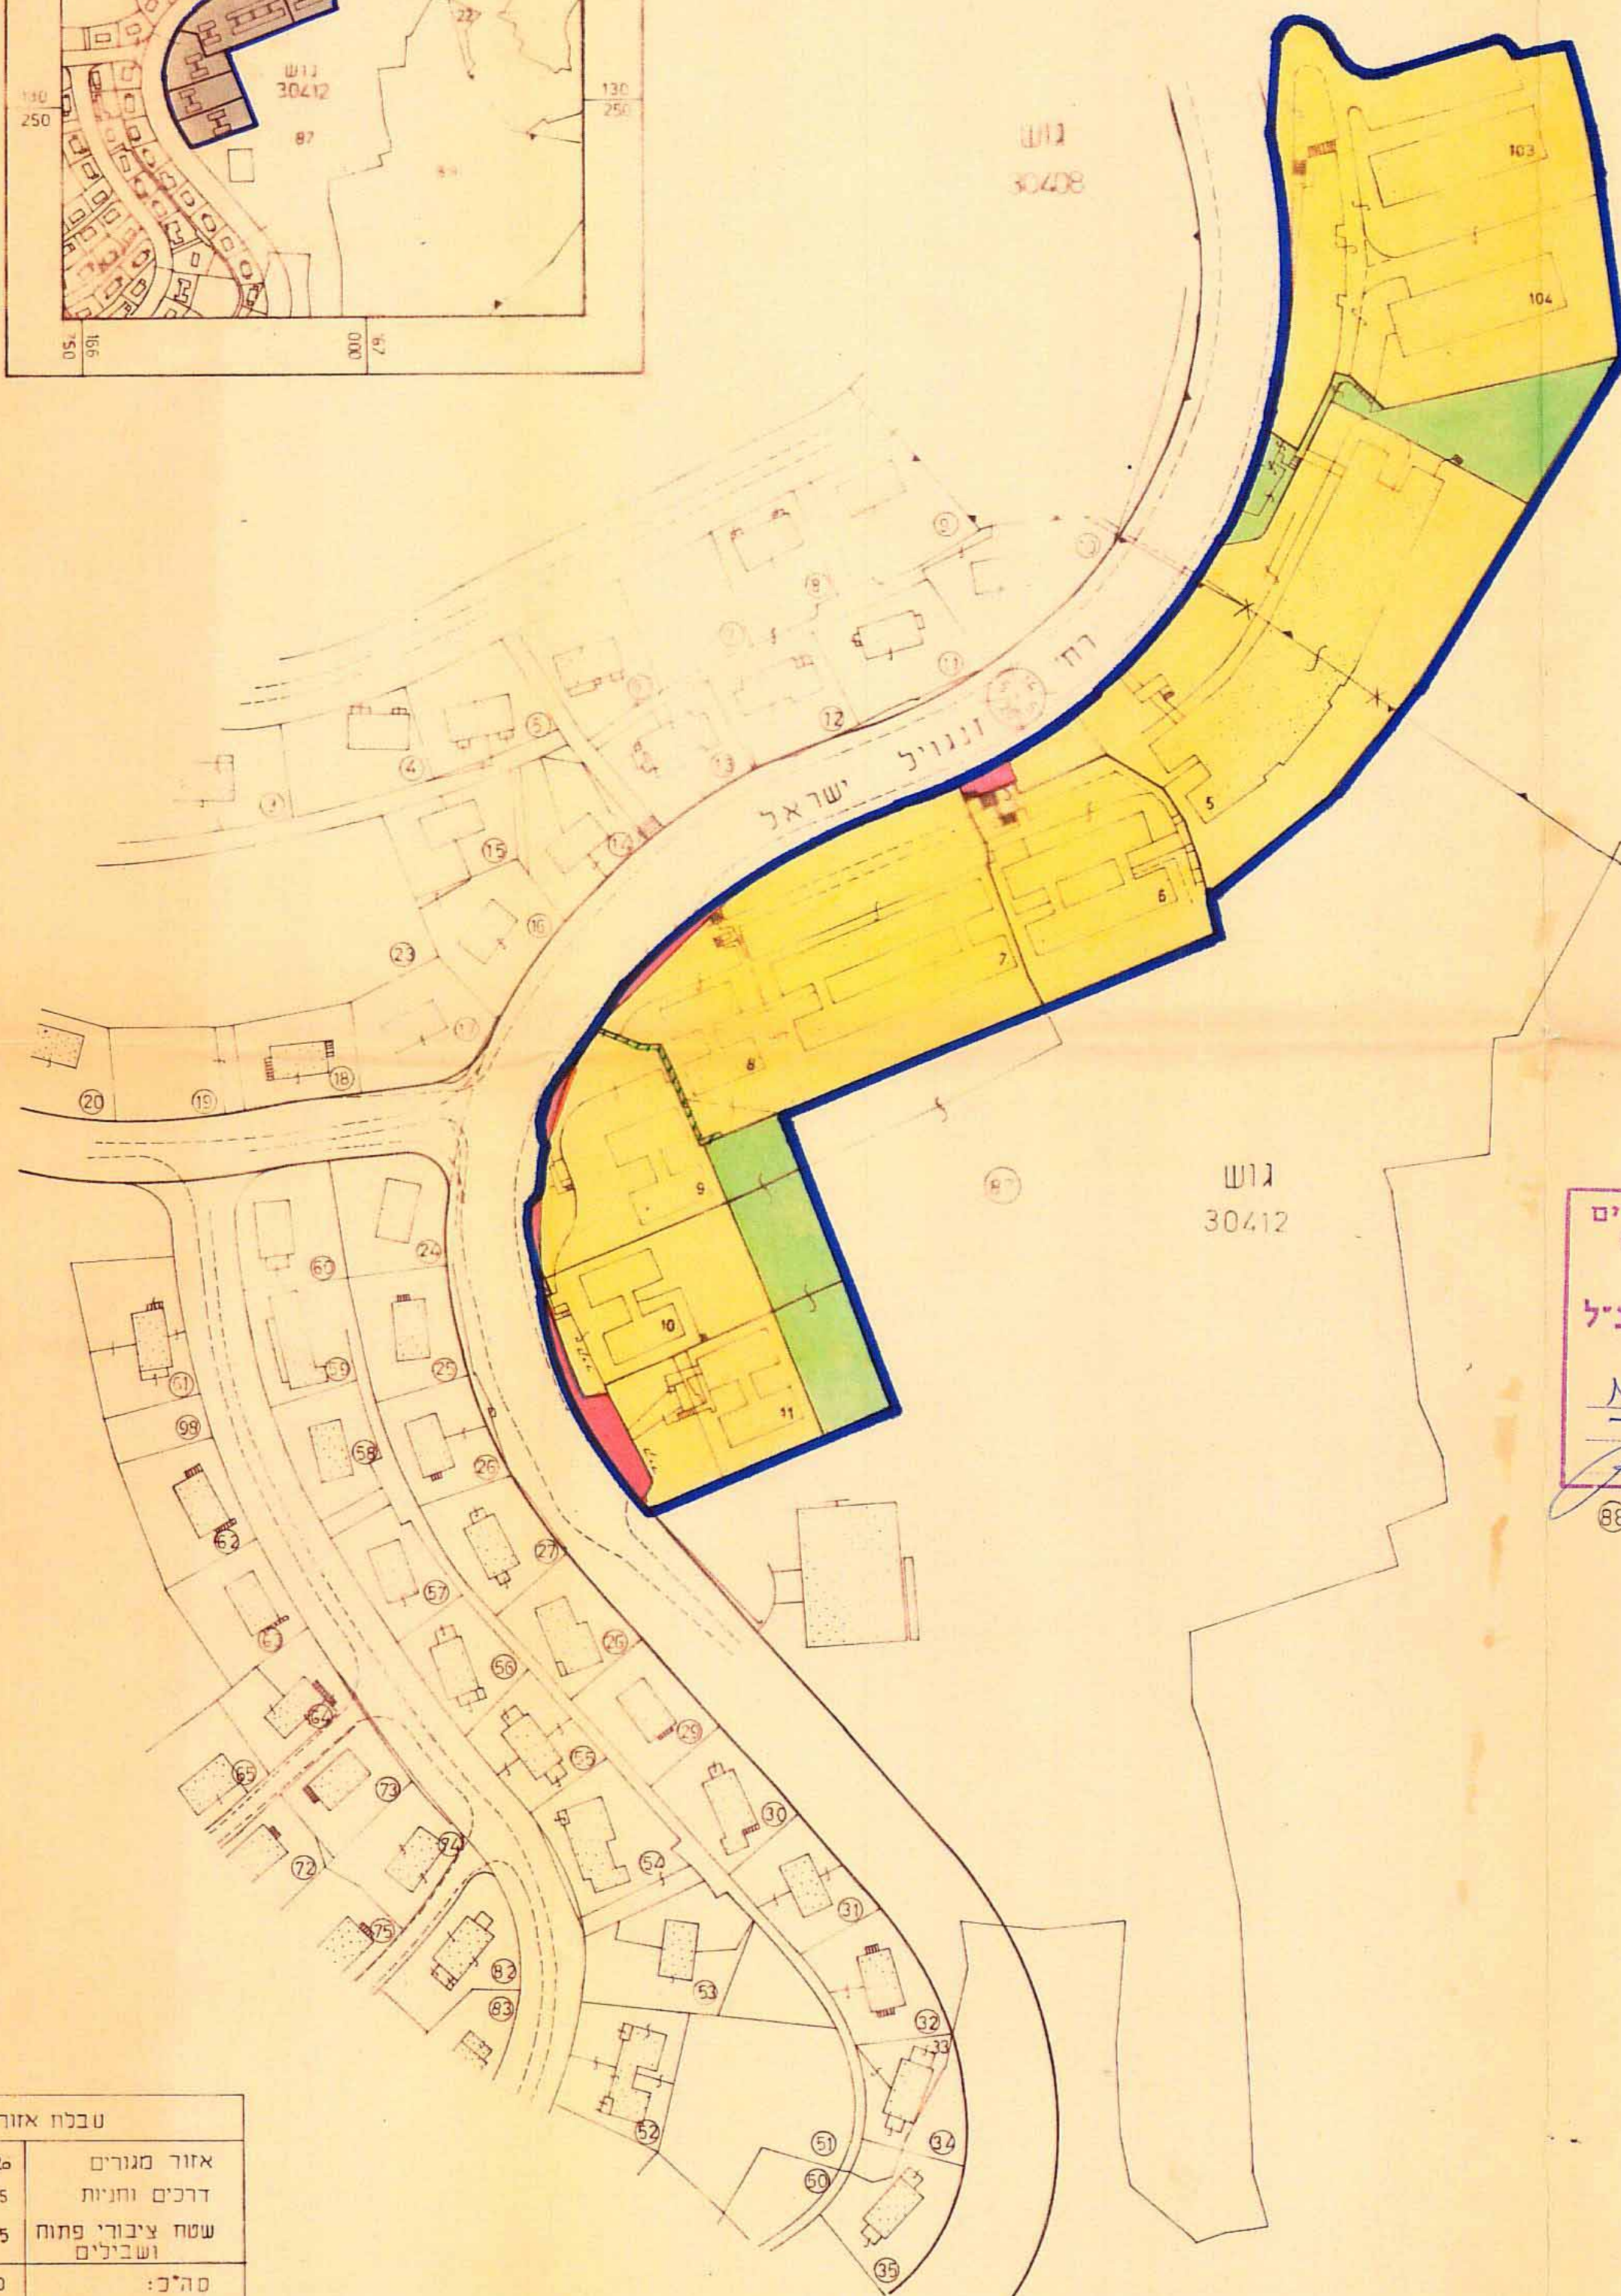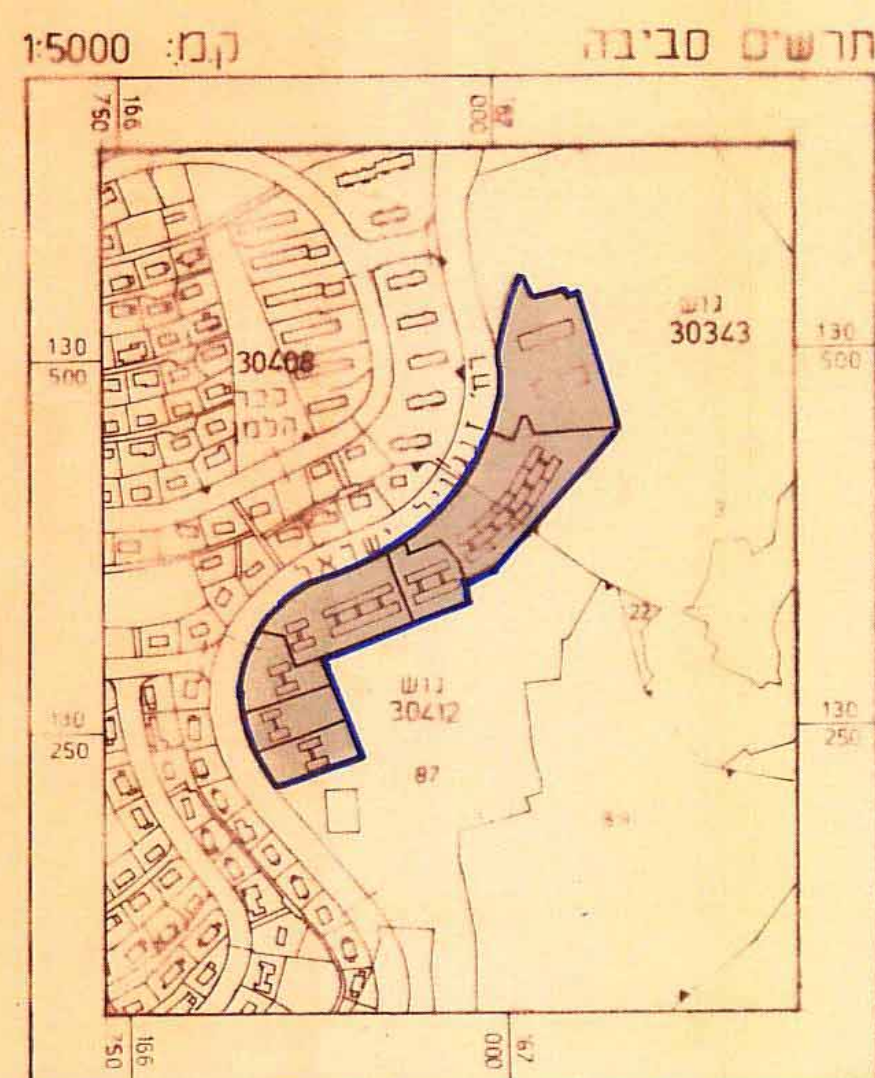

| טבלת אזורי ושטחים |           |                         |
|-------------------|-----------|-------------------------|
| 88,38             | 26.326    | אזור מגורים             |
| 174               | 0.765     | דרכים וחניות            |
| 9,86              | 2.315     | שטח ציבורי פתוח ושבילים |
| 100%              | ד' 23.400 | סה"כ:                   |

מאן  
 ק.ת. 1:1250