
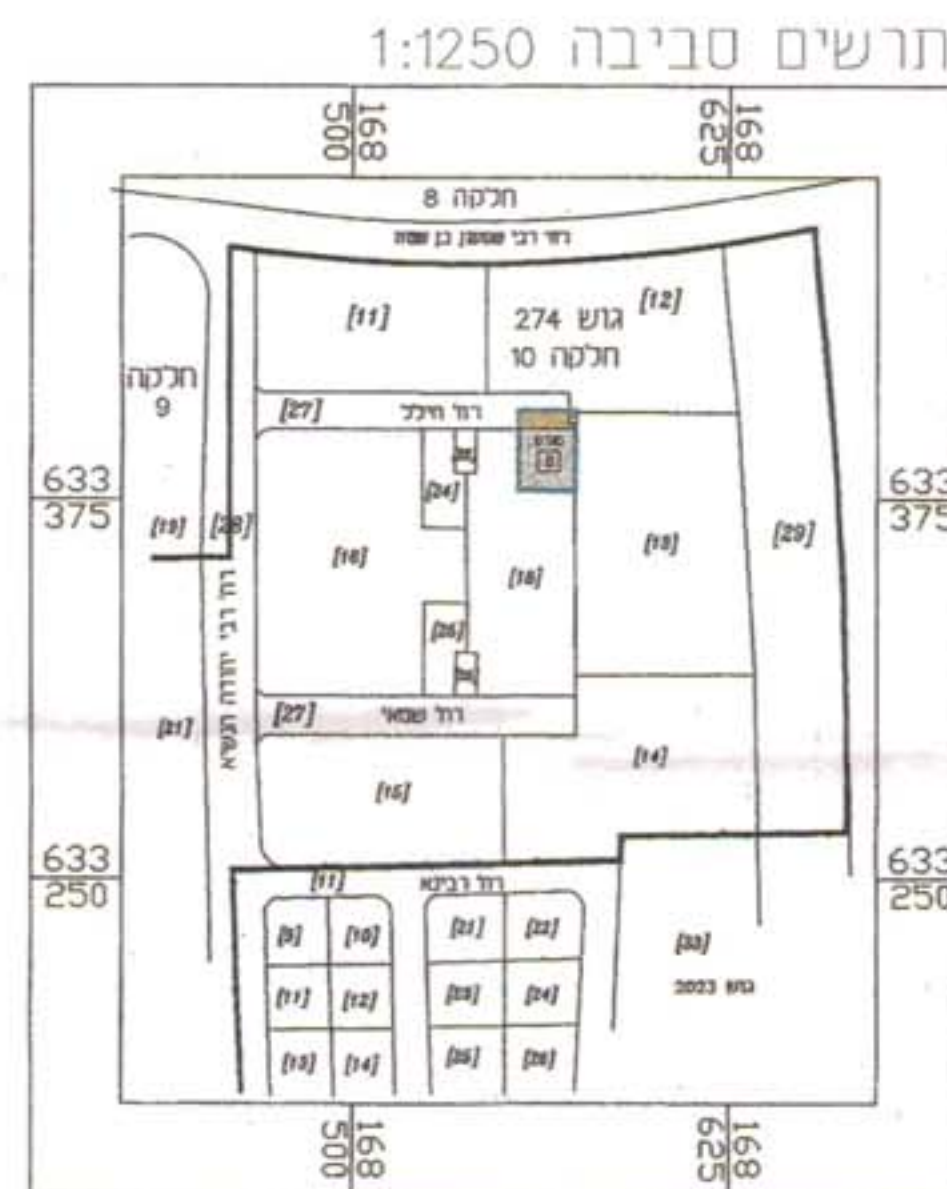
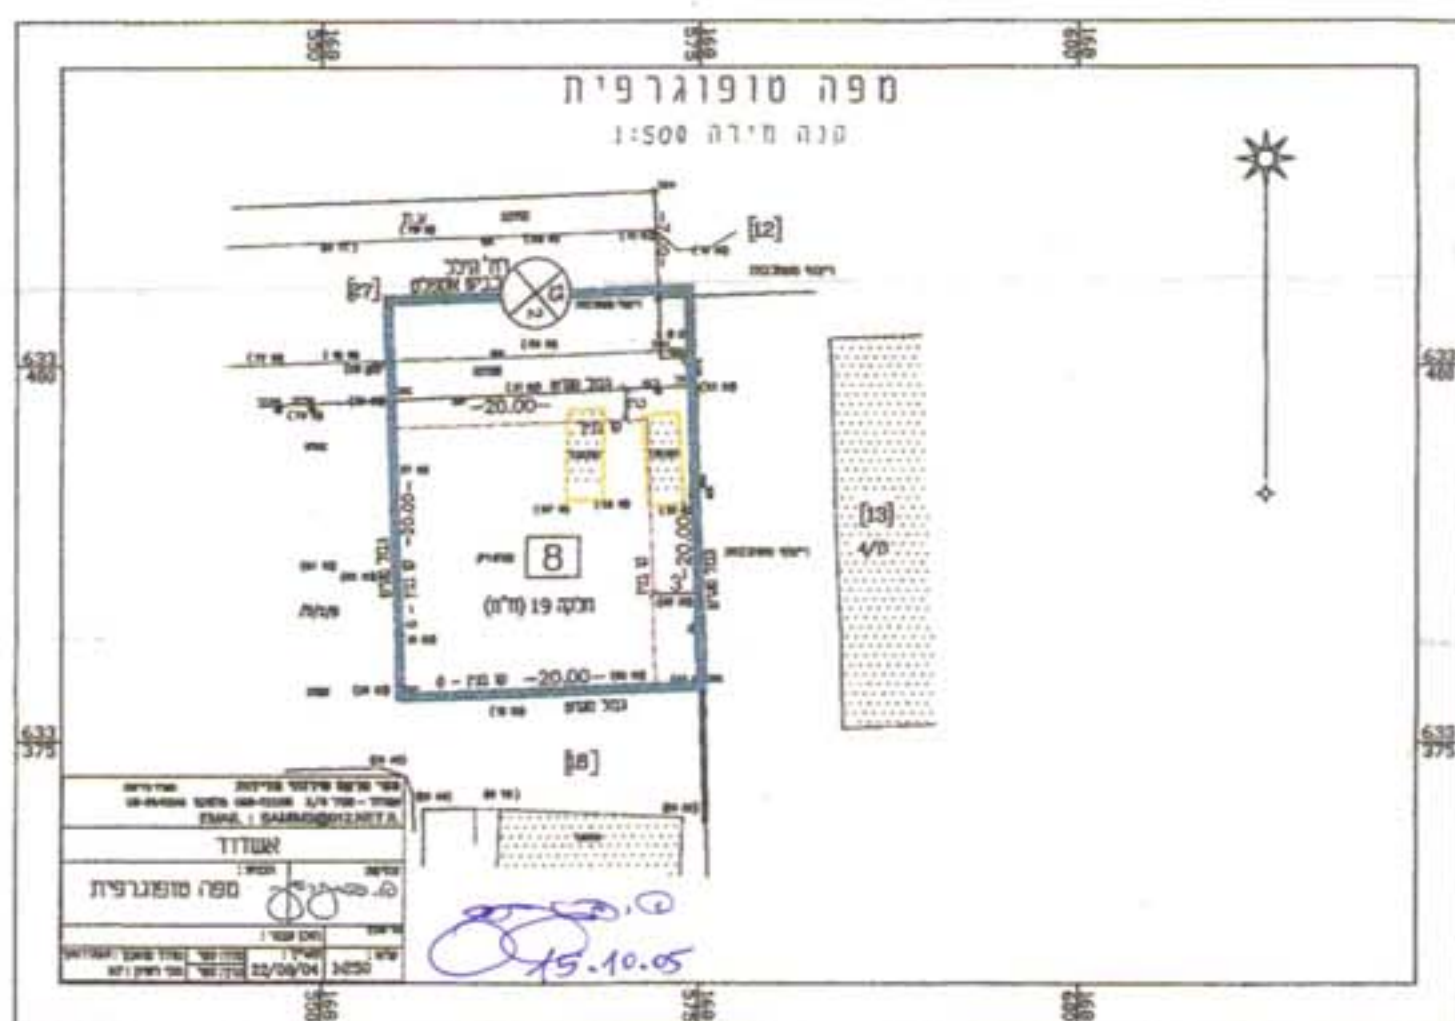


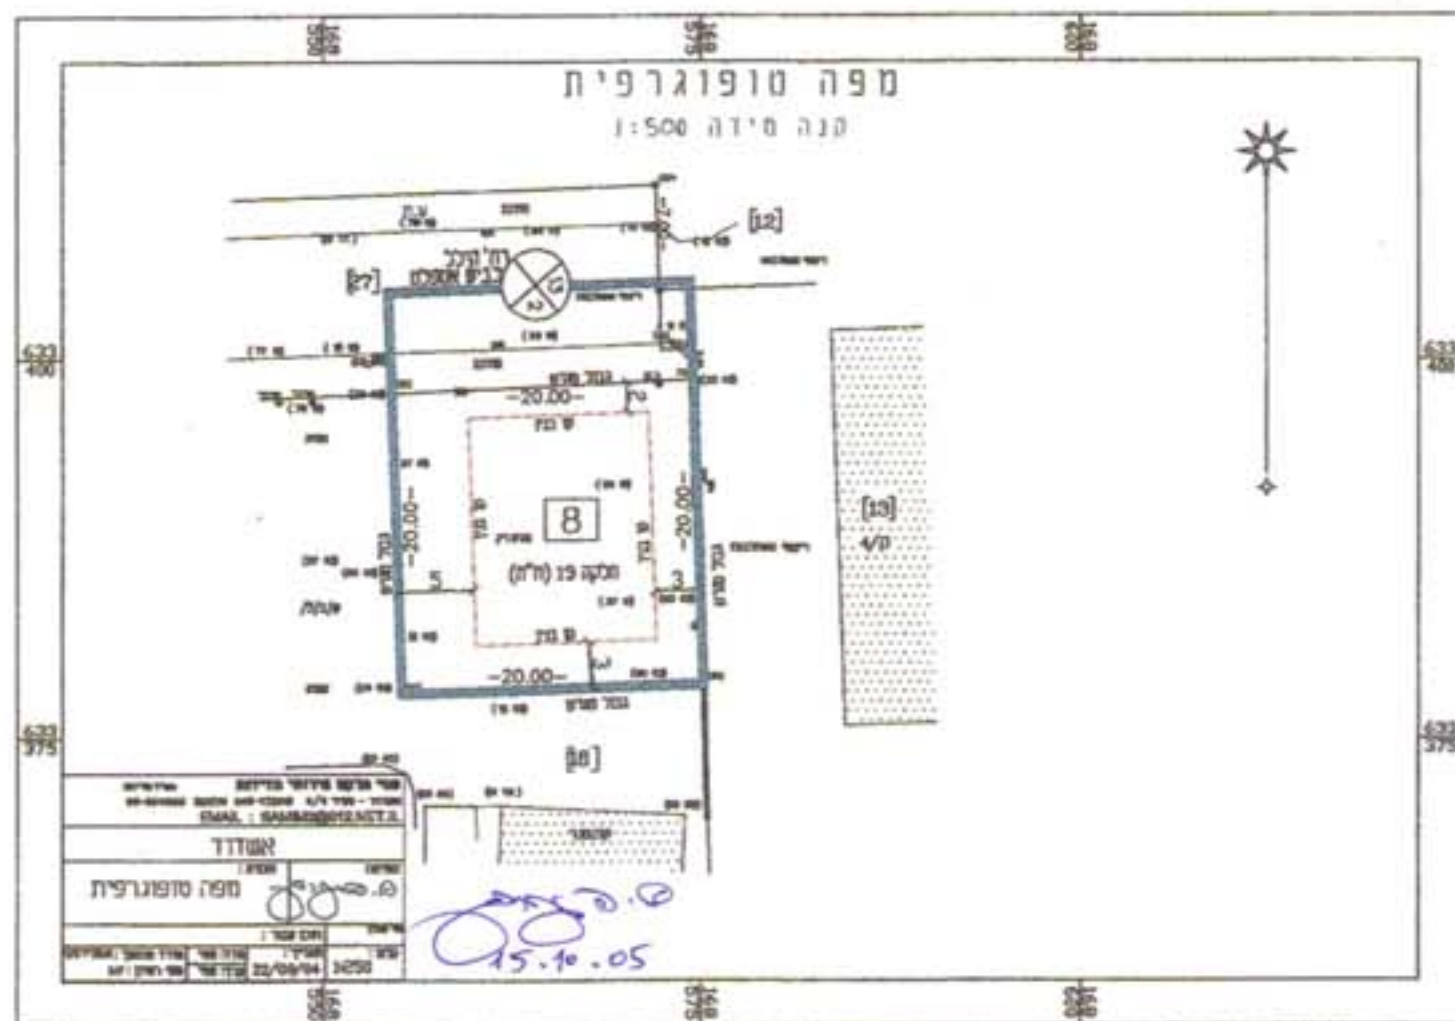

הערות:
1. כול המספרים בסוגריים מסמנים גובהים
2. הגבהים קשורים לרשת העירונית

טבלת שטחים

מצב קיים/מוצע	שטח במ"ר	שטח ב %
אזור מסחרי	400	80%
דרך	100	20%
סה"כ	500	100%

- מקרא**
- גבול חבנית
 - גבול מגרש
 - גבול חלקה
 - קו בנין
 - קונסטר להריסה
 - מספר מגרש 8
 - מספר דרך
 - קו בנין
 - רובע הדרך
 - אזור מסחרי
 - דרך קיימת

מרחב תכנון מקומי - אשרד

תכנית מפורטת מס' 3\מק\2138

שינוי לתכנית מס' 8\109\03\3

עיריית אשרד
אגף תכנון ופיקוח

מחוז: 7-12-2005

נפקה: נרבל

מקום: אשרד - רובע ז', רח' היכל

גוש: 472

ח"ח: 19 (10 חלקה ישנה)

מגרש: 8

שטח התכנית: 500

קנ"מ 1:500

ועדה מקומית
אישור תכנית מס' 3\מק\2138
הועדה המקומית החליטה לאשר את התכנית
בשיעור מס' 23.10.05

ועדה מקומית
תכנית עברה בדיקה טכנית מוקדמת
ומצאה ראוייה לדיון בועדה מקומית.
תאריך: 03.2.05
חודש הועדה

בעלת הזכויות בקרקע:

א. ויסבוים יהלומים בע"מ באמצעות ויסבוים אברהם
ת.ז. 50060524, יוסף בר חלפתא 6/26, אשרד.
טל: 03-7521708

יוזם התכנית:

סיטי סטאר בע"מ, באמצעות ויסבוים אברהם
ת.ז. 50060524, יוסף בר חלפתא 6/26, אשרד.
טל: 03-7521708

המתכנן:

חיים ורדה - אדריכלים
רח' הבנים 1 - אשרד
טלפון: 08-8671767
סיטי סטאר בע"מ

סיטי סטאר בע"מ
סיטי סטאר בע"מ

חתימת יוזם התכנית
א. ויסבוים
חלומים בע"מ
תאריך:

חתימת בעל הקרקע
חיים ורדה-אדריכלים
ת.ז. 286-אשרד
טל. 08-8564884
חתימת המתכנן
תאריך:

חתימת הועדה המקומית

הועדה המקומית לתכנון ולבניה
עיריית אשרד