

מחוז ירושלים
מרחב תכנון מקומי ירושלים
תכנית מס': 10124
שינוי מס' 04 / לתכנית המתאר המקומית לירושלים
(שינוי תכנית מתאר מקומית)

תשריט
קנ"מ: 1:250

משרד הפנים מחוז ירושלים
הפקדת תכנית מס' 10124
הועדה המחוזית החליטה להפקיד את התכנית
בשיבה מס' 10124/04
יורי הועדה


חתימת בעלי הקרקע ומגישי התכנית:

- משה אהרן סולובייציק ת.ז. 055467567, ב.א. סטטניצ'ין
 רח' יונה 31 י-ם טל. 5388615
 יהודה אריה הנדלר ת.ז. 52159738
 רח' יונה 31 י-ם טל. 5383028
 ארנוולד ברין ד. קנדי PC21937
 רח' יונה 31 י-ם טל. 5382385
 משה פישר ת.ז. 5429586
 רח' יונה 31 י-ם טל. 5386647
 נתנאל לינדר ת.ז. 0234963
 רח' יונה 31 י-ם טל. 5383618
 יצחק אייזיק לינדר ת.ז. 025551441
 רח' יונה 31 י-ם

חתימת המתכנן:

אדרי' נפתלי פלינק ת.ז. 313657595
 רח' עזריאל 1 י-ם טל. 6510879

תאריך: 4.5.05

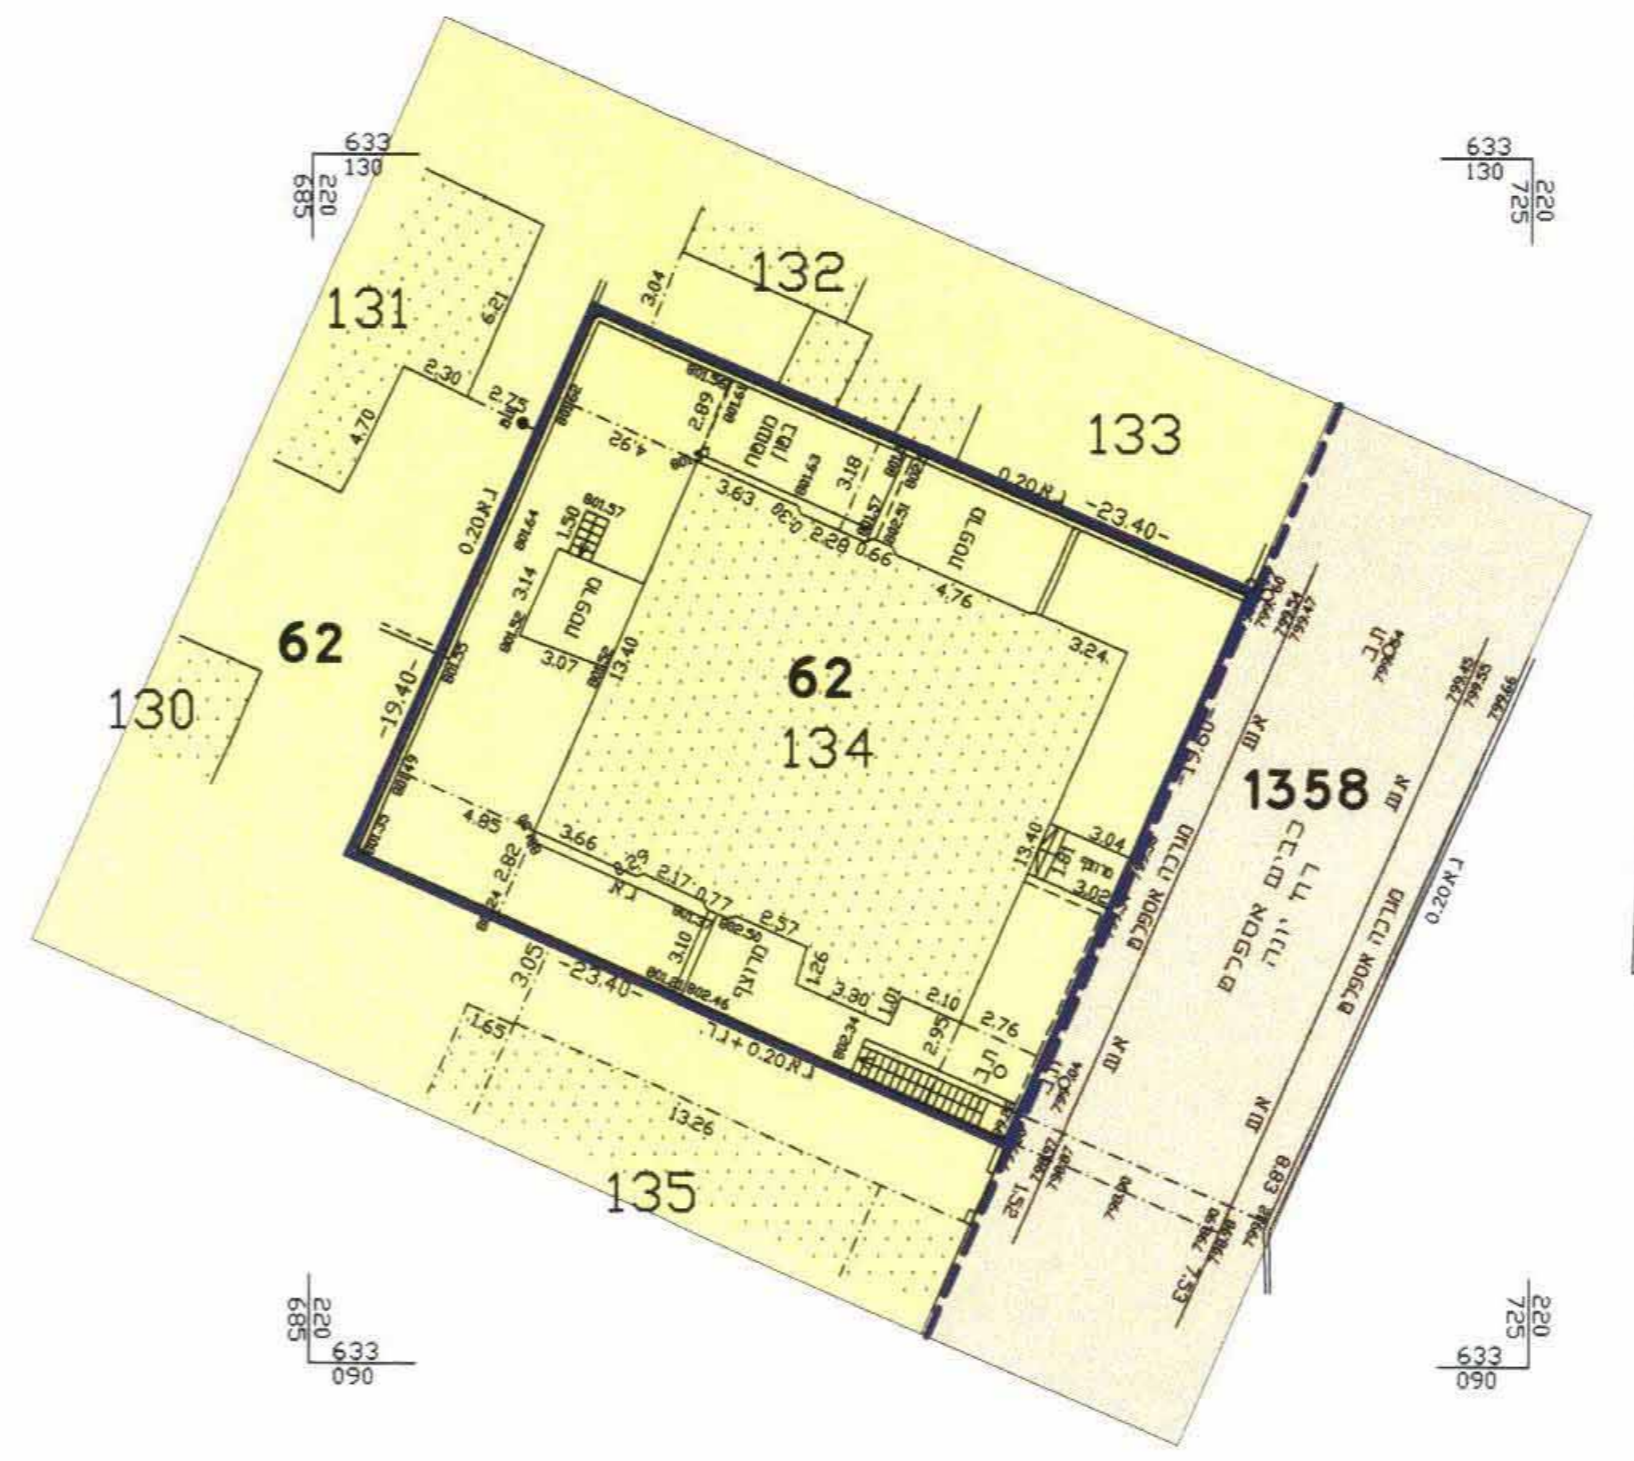

מצב מאושר לפי תכניות
מס' 62, 1358
קנ"מ. 1:250


מקרא מצב מאושר
 גבול תכנית מאושרת ומספרה 62
 גבול התכנית המוצעת
 אזור מגורים 3
 דרך קיימת/מאושרת
 גבול חלקה
 מס' חלקה 134

יעקב סוקר מודד מסמך
 ת.ז. 322/322 טלפון 02-5816642
 ת.ד. 91013 ירושלים 1395
 13.4.05

מס' סדורי: א.ס. 43/00

מחוז: ירושלים
 נפה: ירושלים
 עיר: ירושלים
 שכונה: כרם אברהם
 מקום: רח' יונה 31
 גוש: 30081 חלקה: 134
 שטח: 0.456 מ.ד.

מקרא מצב חדש
 גבול התכנית
 אזור מגורים מיוחד
 בנין קיים
 מבנה וגדר להריסה
 גבול חלקה
 מס' חלקה 134
 קו בנין חדש לתוספות הבניה

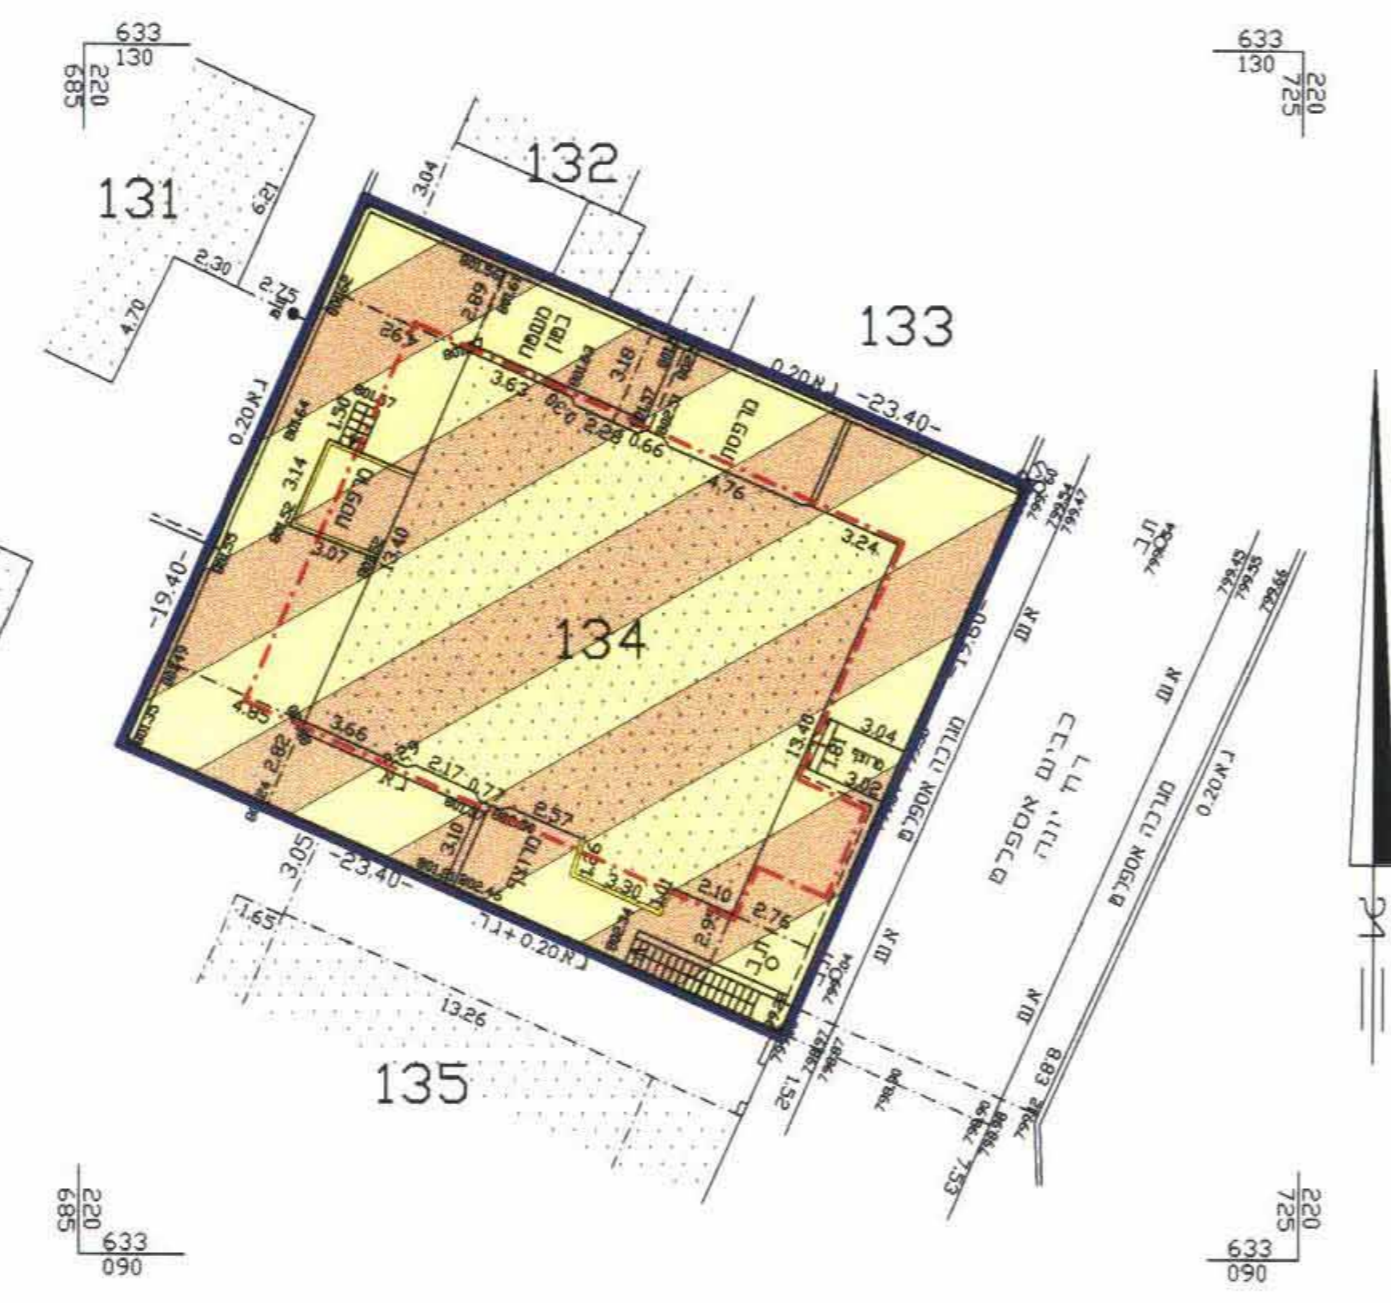

מצב מוצע
קנ"מ. 1:250

לא לצרכי רישום
 יעקב סוקר מודד מסמך
 ת.ז. 322/322 טלפון 02-5816642
 ת.ד. 91013 ירושלים 1395
 13.4.05

הערות:
 1. המדידה מבוססת על נקודות
 ממסלוליות 477/JM, 667/JM
 2. הגובה מבוסס על BM מס' 20
 בגובה 790.86

תרשים המקום ק"מ. 1:1250



תרשים הסביבה ק"מ. 1:5000

