

מרחב תכנון מקומי ירושלים
תכנית מס 4047

שינוי מס 1/89 לתכנית מס 1713
ושינוי מס 1/89 לתכנית שיכון צבורי מס 5/22/3
(שינוי תכנית מתאר מקומית)

תשריט

קנה 1:250

מקרא:

גבול התכנית
שטח לבנין ציבורי
מספר חלקה קיימת
מספר מגרש ע"פ
תכנית שיכון צבורי
קו בנין חדש לחוספת
בנין קיים
גדר להריסה



בעלי הקרקע עיריית ירושלים

חתימת מגישי התכנית:

וועד בית הכנסת החדש חיי אדם
רח פנתם חברוני 13/17 קרית יובל טל 02 423562

חתימת המתכנן:

ה דרוקמן משרד אדריכלים בע"מ
רח רוזנים 6 מיקוד 93113 טל 02-632058



תאריך: 27.5.90



ראובן דרוקמן משרד אדריכלים בע"מ
ירושלים רח רוזנים 6 טל 02-632058

ירושלים
נווה יעקב
גוש 30642
חלקה 13
שטח 1.251 ד

חלשים סביבה
ק"מ 2000

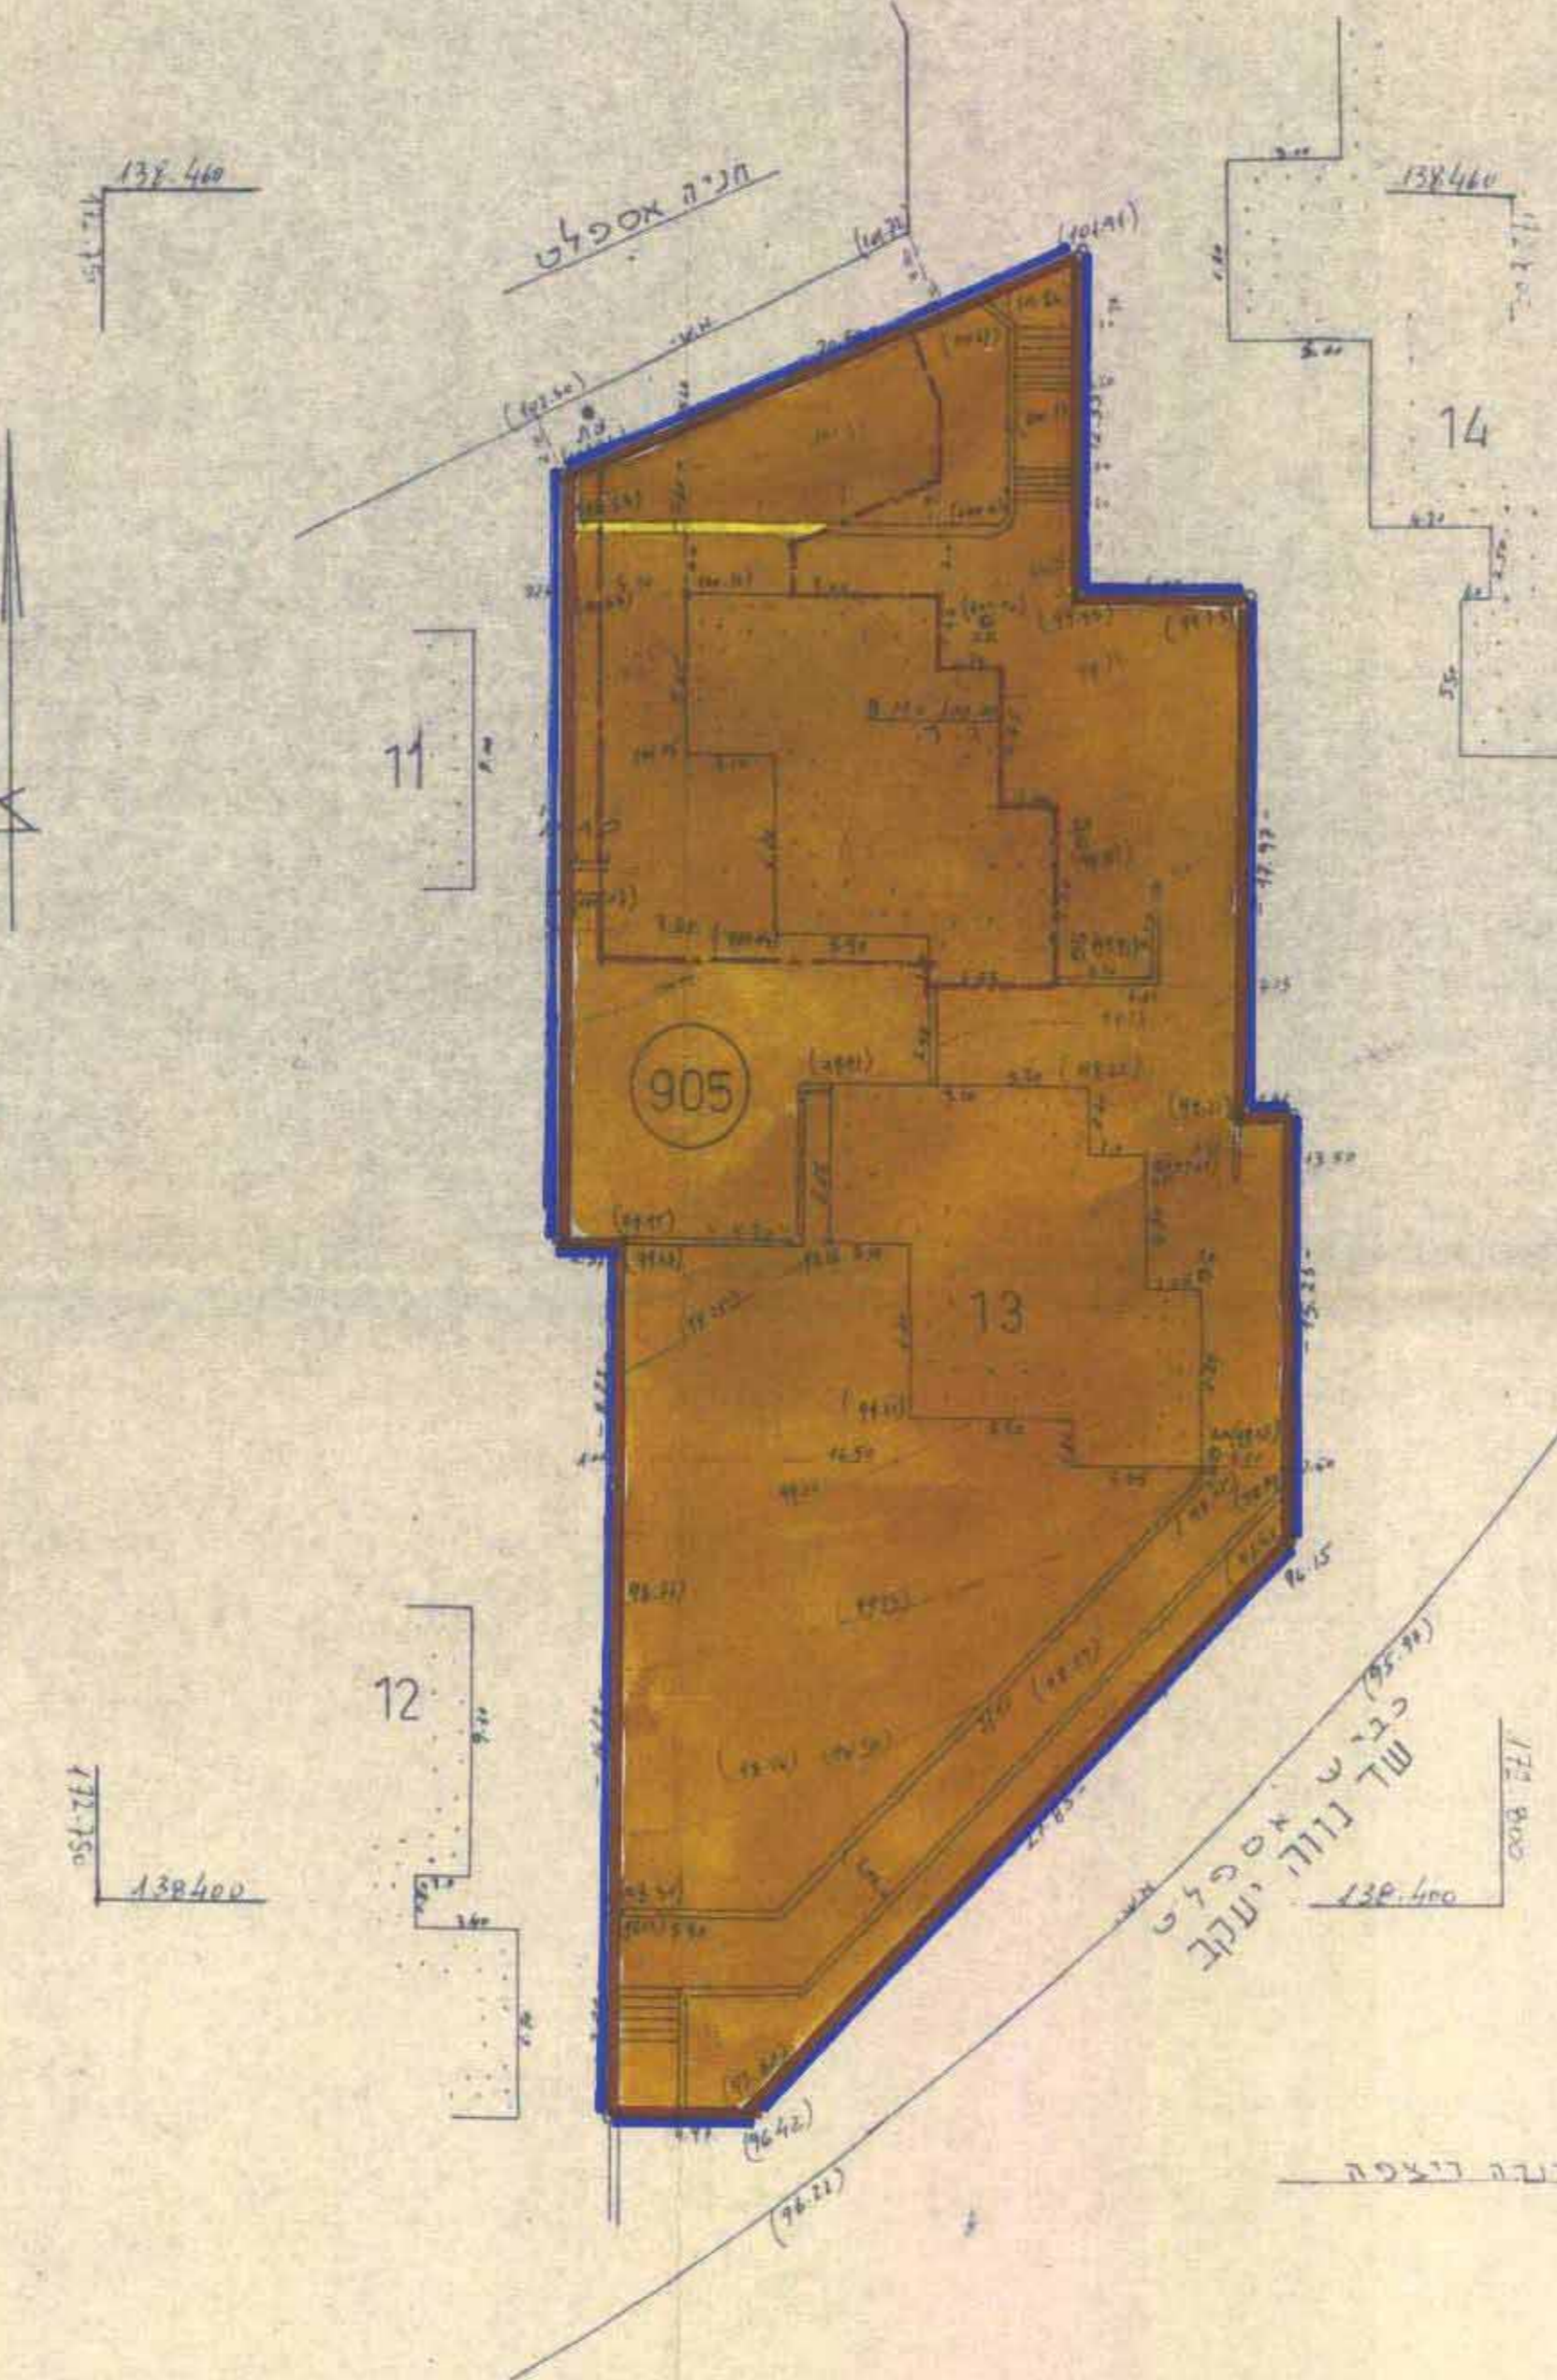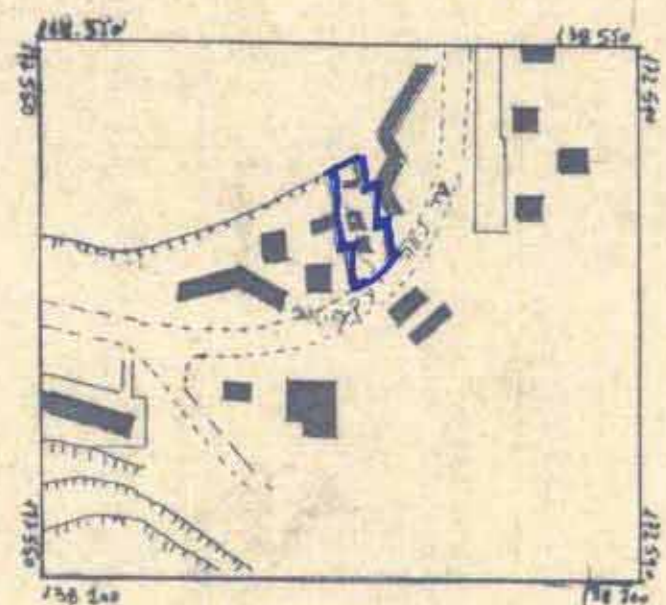

לא לצרכי רישום:
ירושלים 20-1-89
מ, מרקס ון האנס ומודי טייטל
ירושלים 218-216 תוד 2
214889 טל 0422
טל 166 00 00

