


מטלת איחוד וחלוקה 1:2500

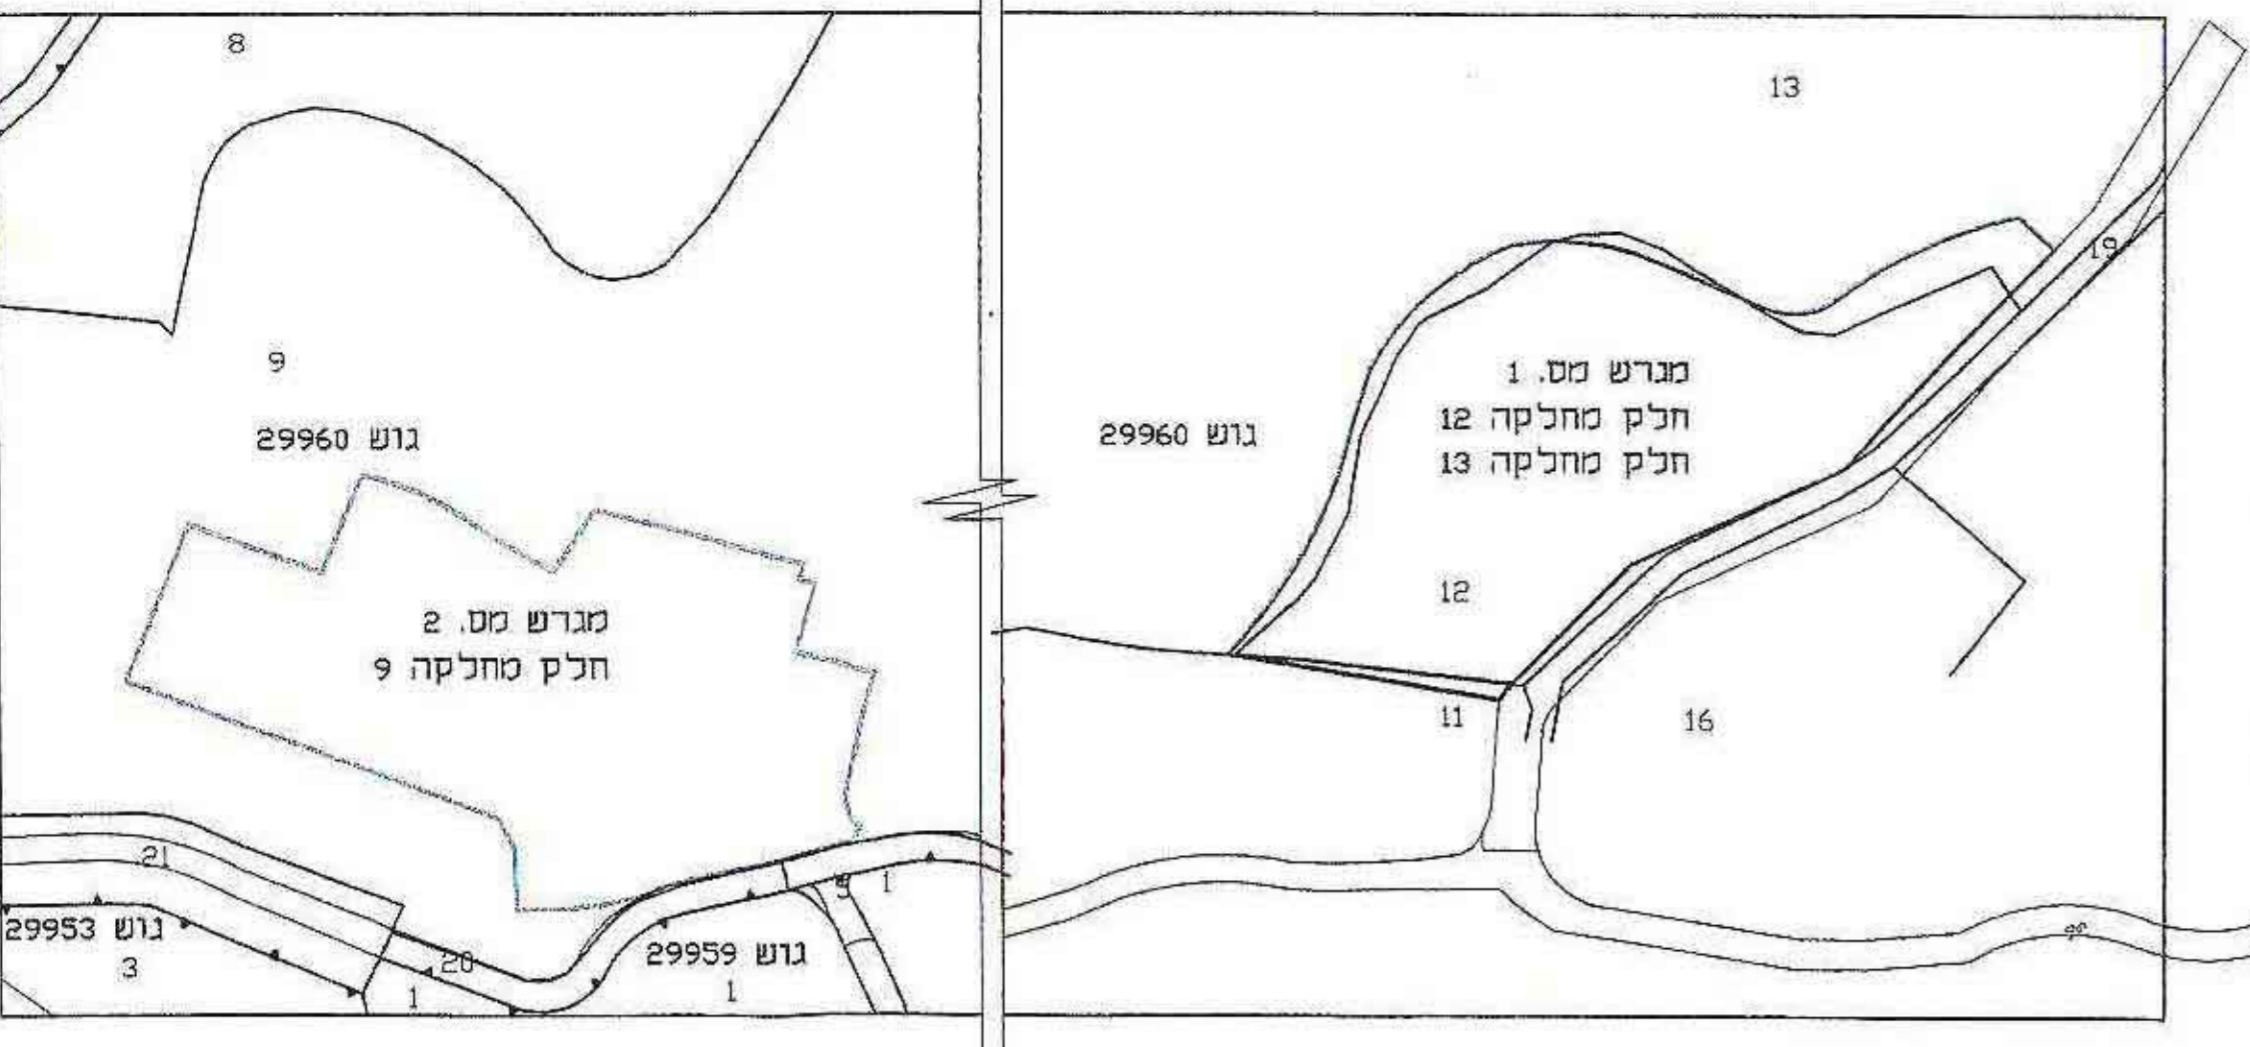

אלסטור ראובן - מנהלים ייחודיים  
 רשיון מס' 502  
 רח' כנפי נשרים 68, ירושלים  
 טל. 02-6522294, פקס 02-6522296  
 ירושלים, מ.ד. 66, התיבה 105, סניף

מצב קיים

מספר מגרש	חלקי חלקות	דונם	סה"כ דונם
1	11	0.277	20.3
תעשייה	12	17.909	
	13	2.114	
2	9	20.3	20.3
משקי			

מצב מוצע

מספר מגרש	חלקי חלקות	דונם	סה"כ דונם
1	11	0.277	20.3
משקי	12	17.909	
	13	2.114	
2	9	20.3	20.3
תעשייה			

מחוז ירושלים  
 מרחב תכנון מקומי - מטה יהודה  
**קיבוץ צובה**  
 תכנית מס. מ.י. מ"ק 230/ה (החלפת אזוריים)

שינוי לתכנית מתאר מ.י. 230  
 שינוי לתכנית מתאר מקומית מ.י. 200  
 שינוי לתכנית מס. מ.י. 230/ב  
 שינוי לתכנית מ.ש.י. 10  
**ק.מ. 1:1250**

מטעפה אזורית מטה יהודה  
 מקום קיבוץ צובה

חלק מגוש	29960
חלק מחלקה	9, 11, 12, 13

בעל הקרקע מנהל מקרקעי ישראל  
 שטח התכנית 40.6 דונם  
 יום התכנית קיבוץ צובה  
 עורך התכנית אדר. דני בר-קמה  
 א.ב. תכנון דרך מנחם בגין (פיתא) 116  
 ת.ד. 25256 ת"א מיקוד 61251

בחכירת קיבוץ צובה  
 ד.ג. הרי יהודה  
 02-5347704 TEL  
 03-6233751 TEL 116  
 03-6233700 FAX

תאריך

20.11.2005	21.2.2005	הוחלט להפקיד	2.8.2004
26.12.2005	29.3.2005	בישיבה 158	13.9.2004
	3.8.2006	כ- 23/09/2004	14.11.2004

מקרא

שטח כד. קיים	שטח כד. קיים	שטח כד. מוצע	שטח כד. מוצע	גבול תכנית
				גבול תכנית מאושרת
				גבול גוש
				מספר חלקה רשום
				מספר הדרך
				קו בנין
				רוחב הדרך
50	20.3	50	20.3	אזור תעשייה
50	20.3	50	20.3	אזור מבני משק
100	40.6	100	40.6	סה"כ
				אזור מגורים
				אזור פרטי פתוח
				אזור ציבורי פתוח
				אזור ספורט
				דרכים וחניות קיים
				אזור מטעים
				אזור חקלאי
				יער טבעי לטיפוח
				מבנה להריסה

חתימות


ועדה מקומית לתכנון ובניה - מטה יהודה  
 מרכז אבן העזר ד.ג. שמשון 90079  
 רח. יבו ת.ד. 216 ת.ד. ירושלים 36250  
 tel 02-9900946/47

א.ב. תכנון  
 מנחם בגין (פיתא) 116 ת"א  
 ת.ד. 25256 מיקוד 61251


בעל הקרקע מנהל מקרקעי ישראל  
 רח. יבו ת.ד. 216 ת.ד. ירושלים 36250  
 tel 02-5318888 fax 02-5380699

היום והמניע  
 קיבוץ צובה ד.ג. הרי יהודה 90870  
 tel 02-5347019 fax 02-5347955

קבוץ פלמ"ח - צובה  
 דואר נע, הרי יהודה  
 טל. 02-5317711 פקס 02-5317955  
 מיקוד 90379

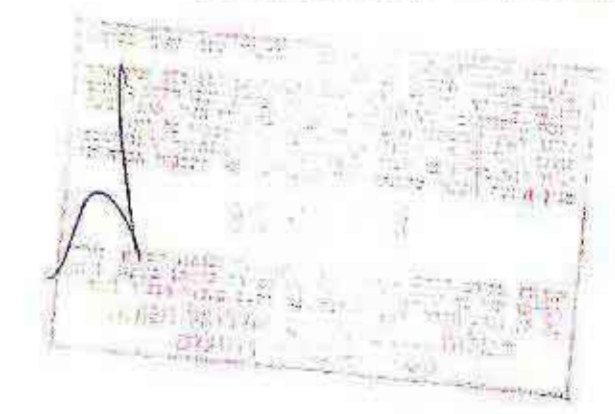

עורך התכנית אדר. דני בר-קמה  
 רח. מנחם בגין (פיתא) 116 ת.ד. 25256 תל-אביב  
 מיקוד 61251  
 tel 03-6233751/77 fax 03-6233700

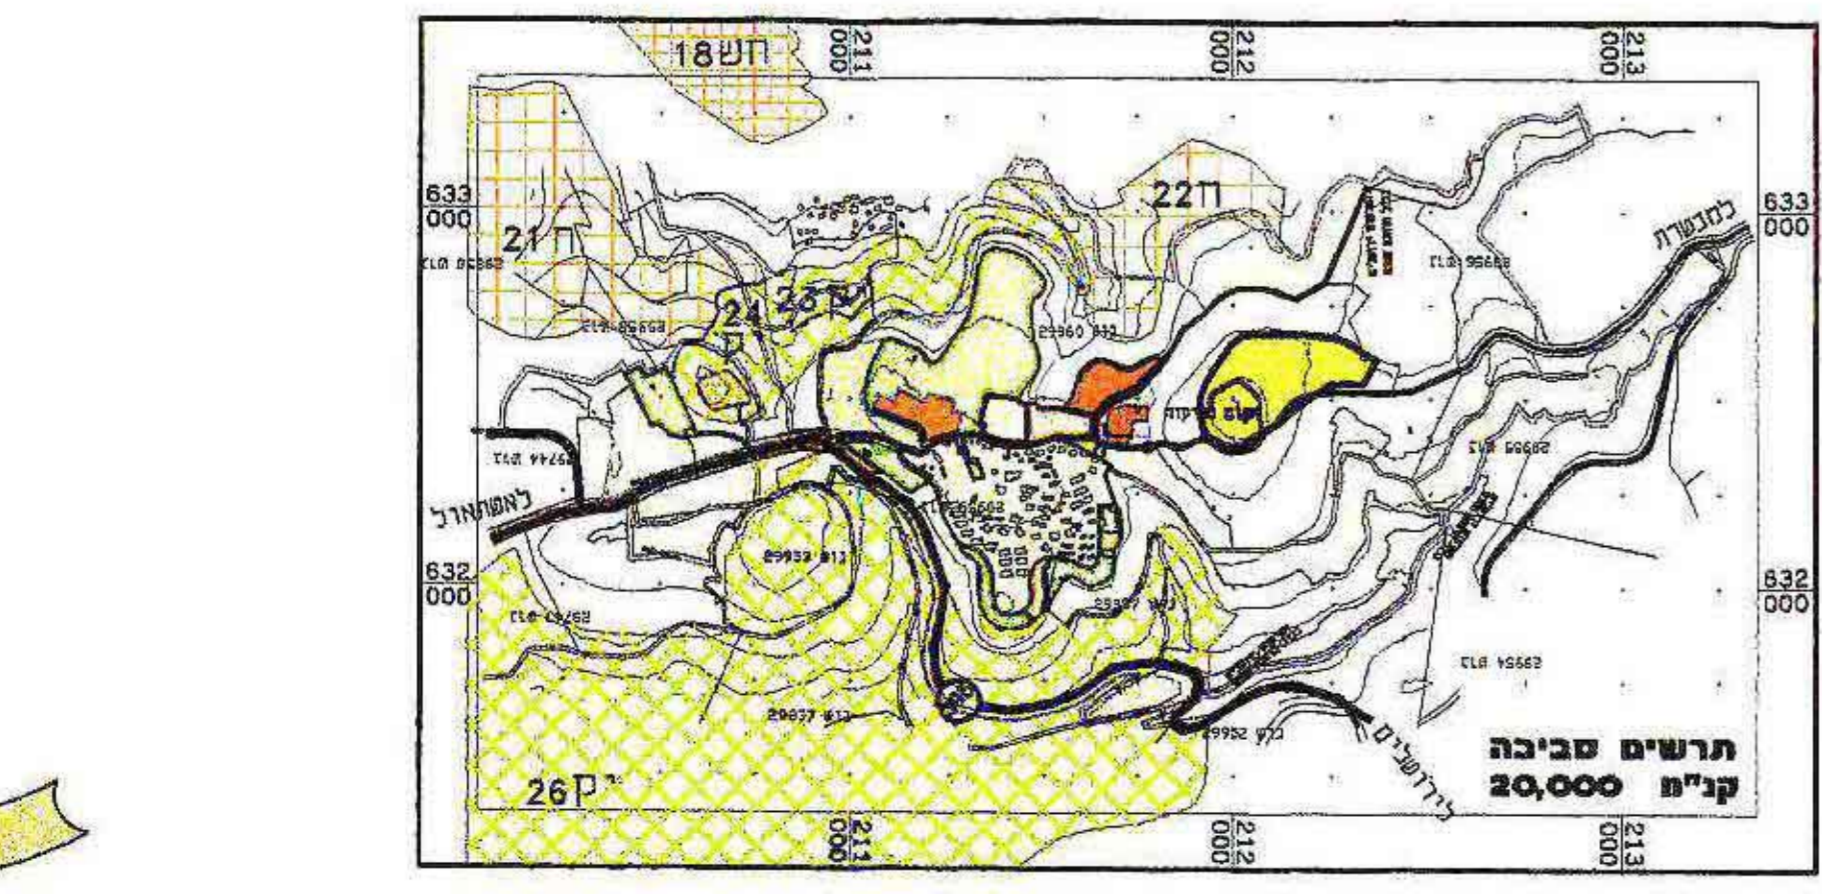

א.ב. תכנון  
 מנחם בגין (פיתא) 116 ת"א  
 ת.ד. 25256 מיקוד 61251