



מצב קיים

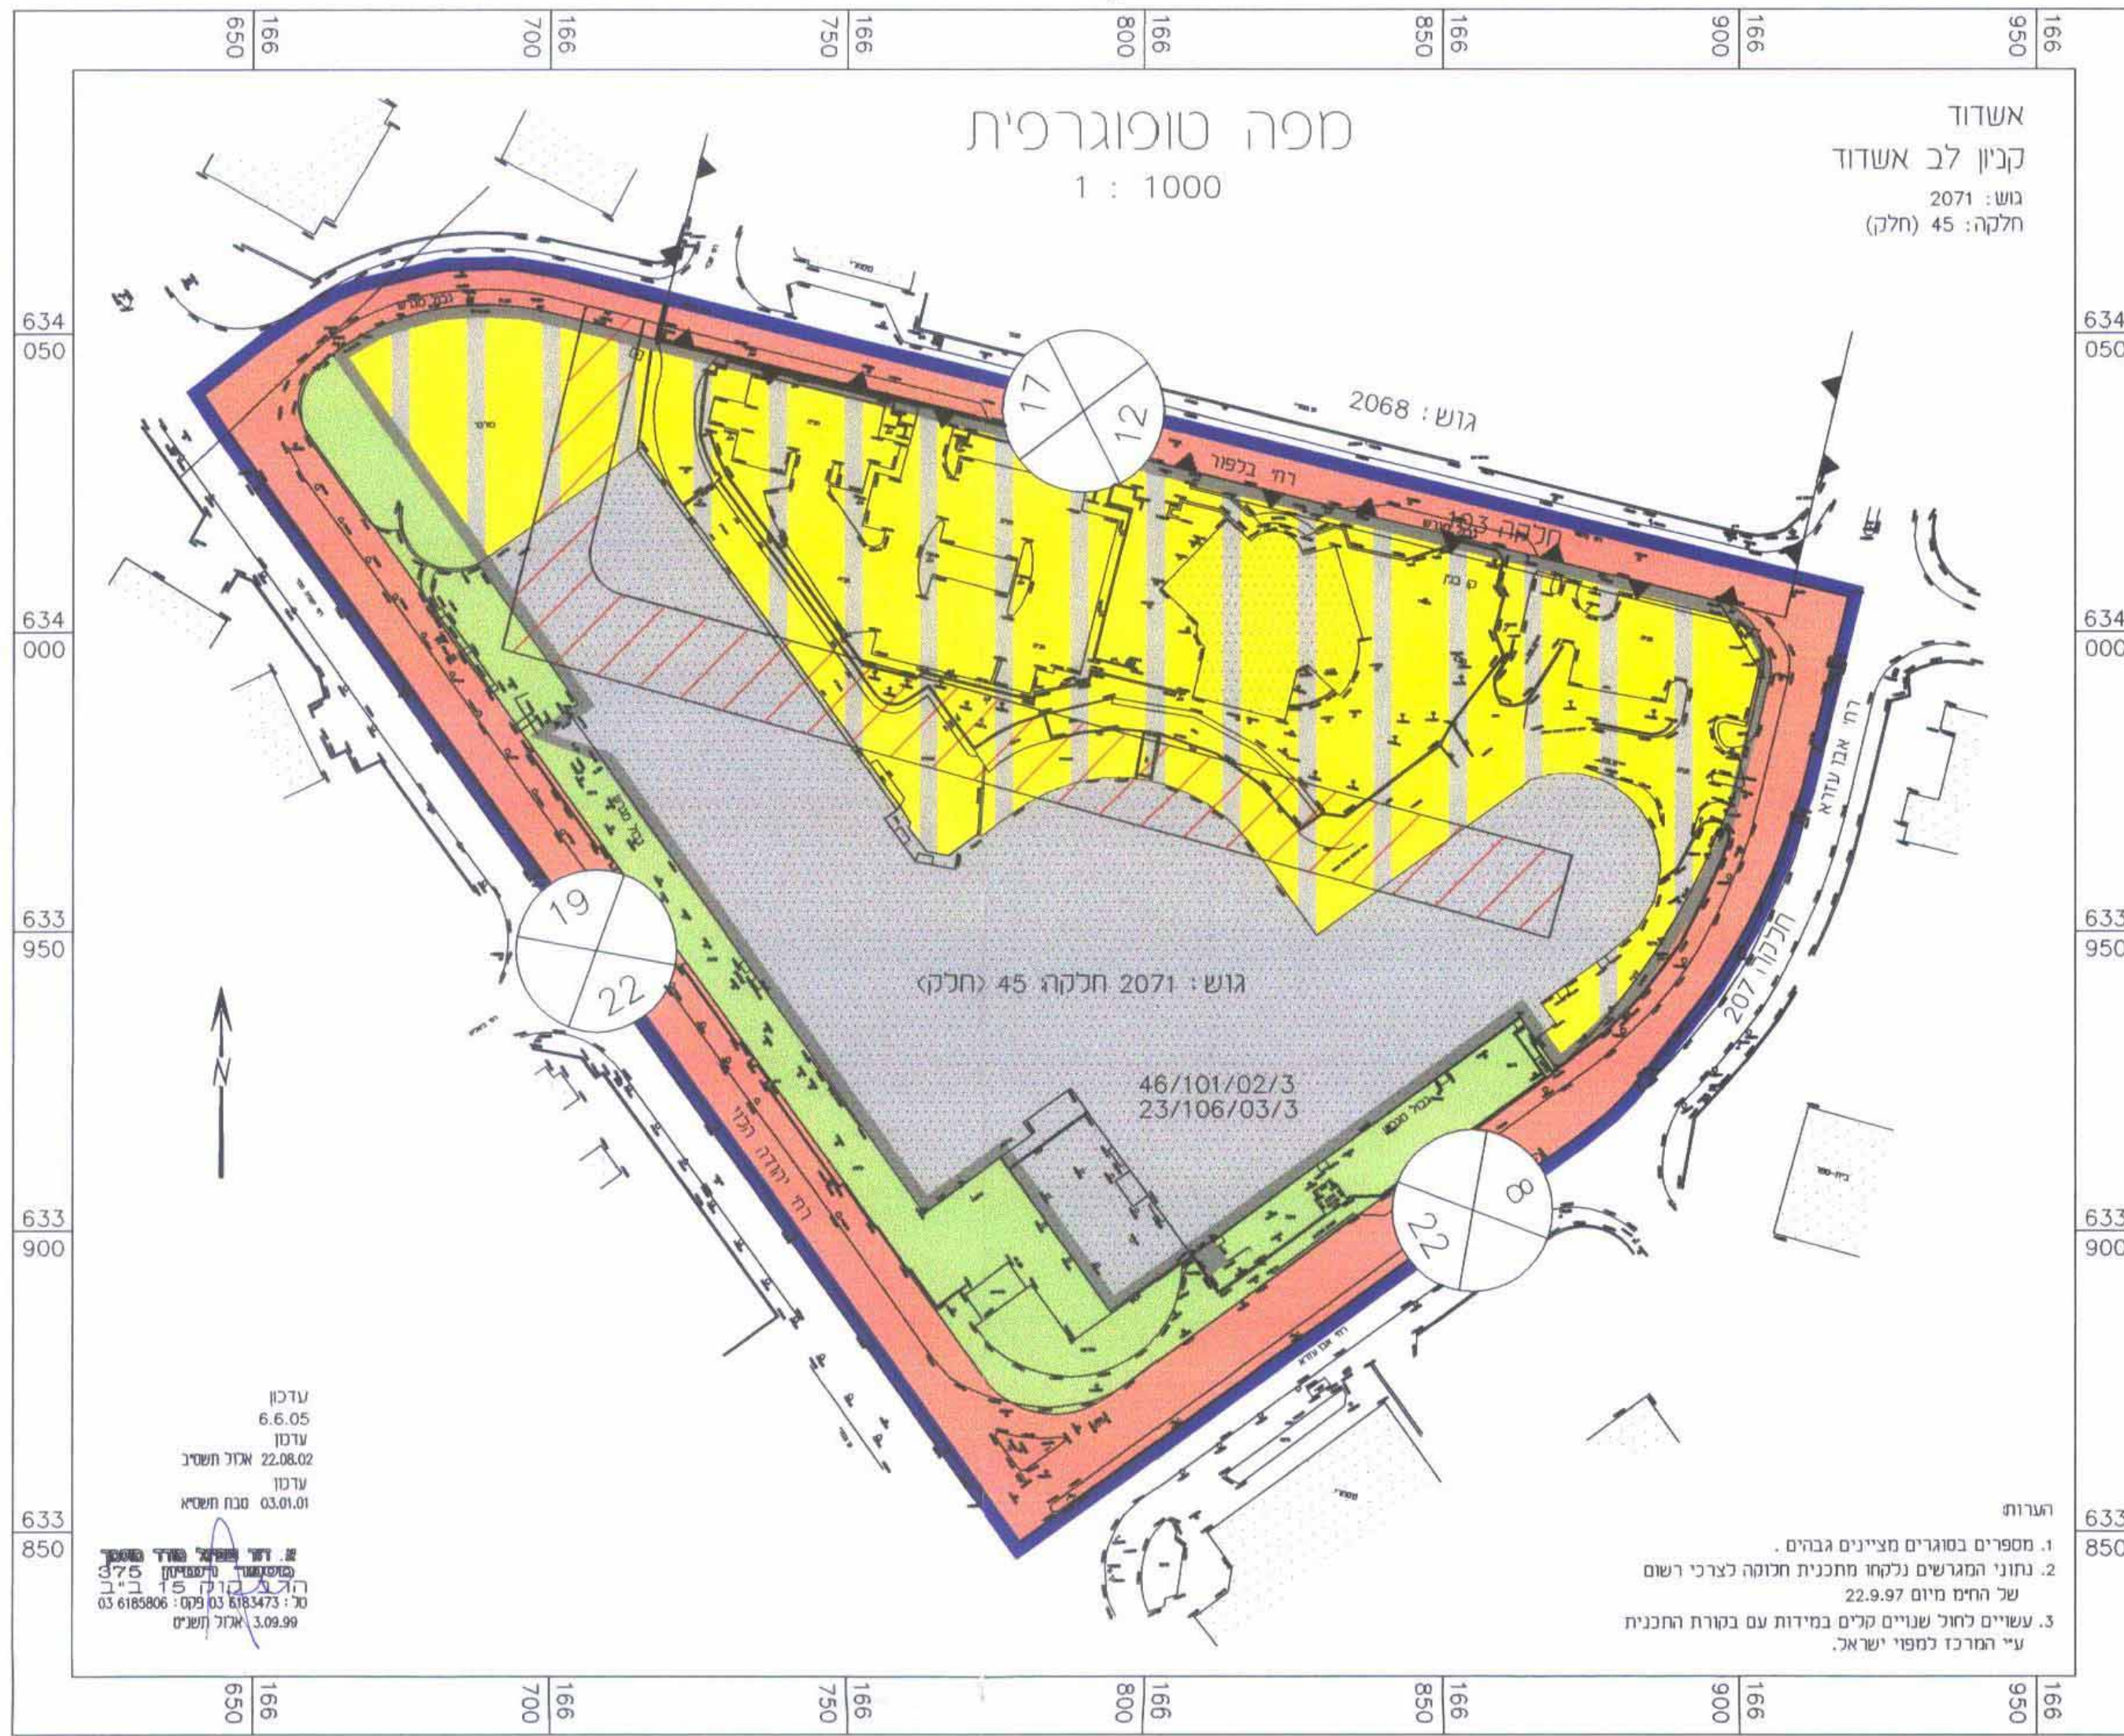

תרשים סביבה

1 : 1250

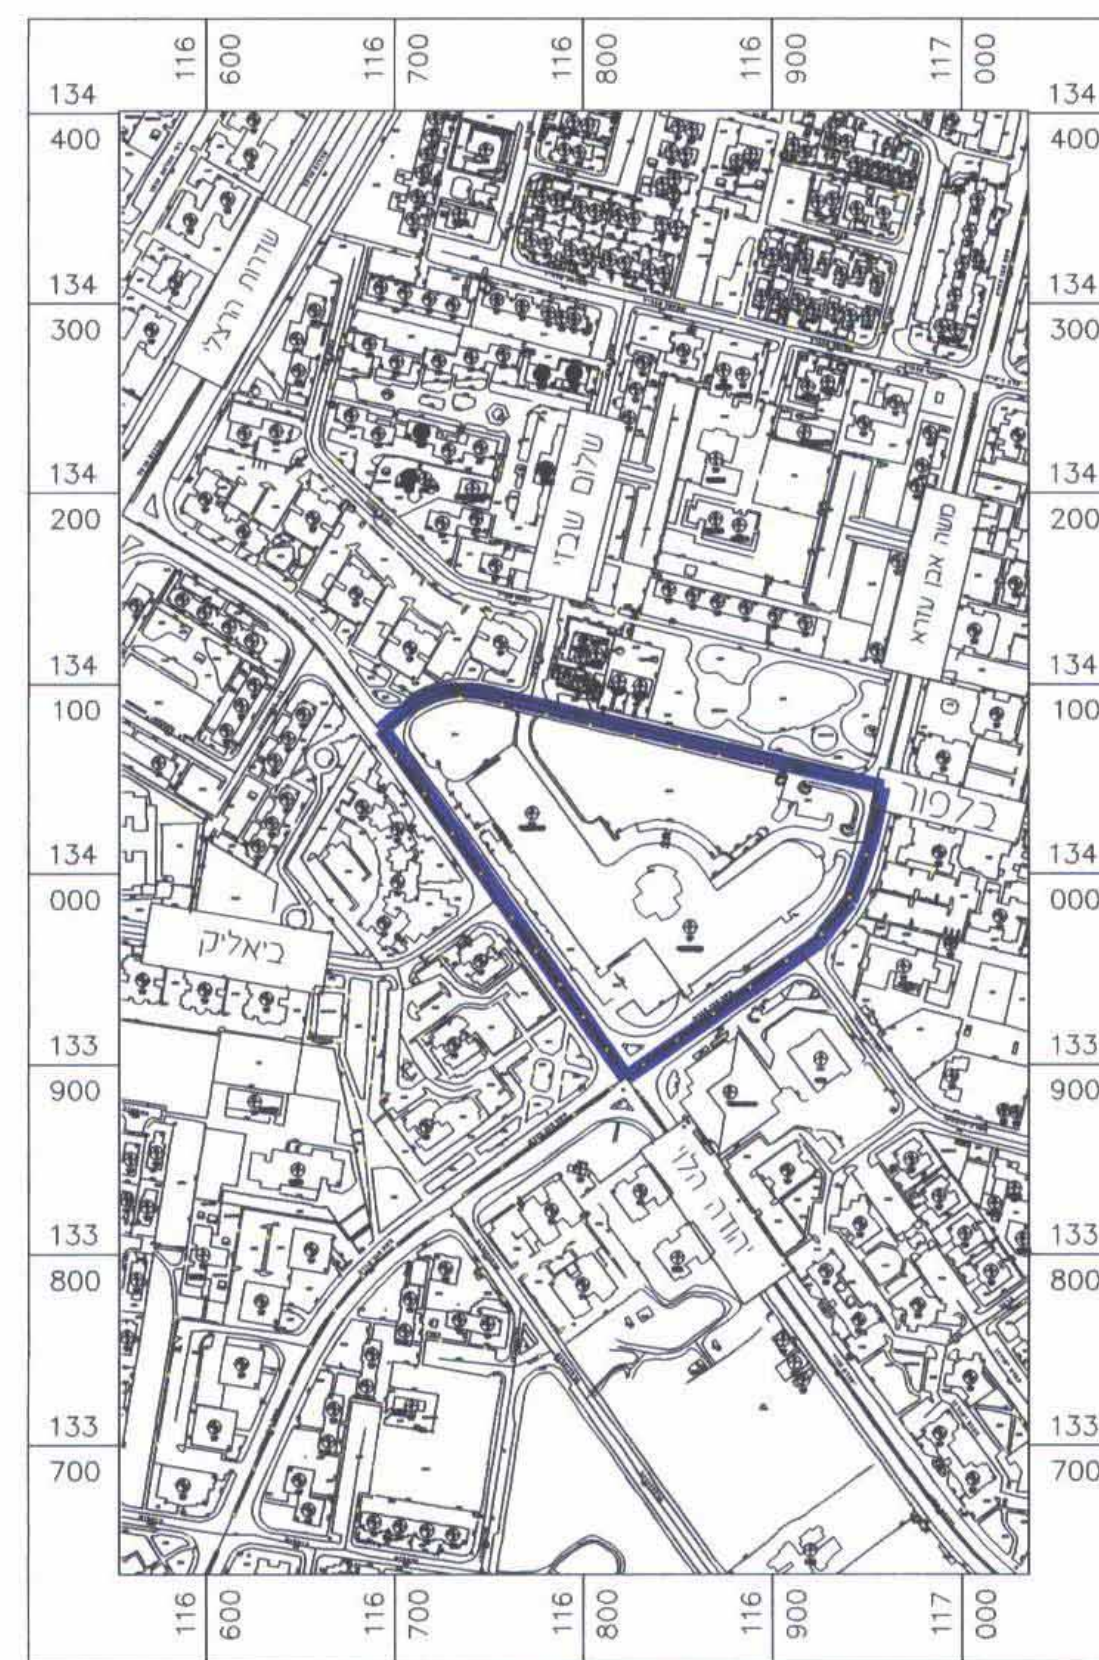

מחוז הדרום
מרחב תכנון מקומי אשדוד
תכנית מפורטת מס' 31/106/03/3
שניו לתכניות מפורטות מס' 23/106/03/3

נפה אשקלון
מקום אשדוד-רובע ה' רח' יהודה הכוי פינת בכפר
גוש: 2071 חלקות 45 (חלק), 207 (חלק)
גוש: 2068 חלקה 103 (חלק)

העתה משרדי

משרדי המנהל
משרדי המנהל
משרדי המנהל

הודעה על אישור הכיפת בניה
מס' 311106033
מס' 5559
מיום 25.07.06

המגיש: לב אשדוד בע"מ
ת.ד. 5292 אשדוד
טל: 08-8544051
פקס: 08-8544052

בעלי הקרקע: לב אשדוד בע"מ
ת.ד. 5292 אשדוד
טל: 08-8544051
פקס: 08-8544052

עיריית אשדוד

עורך התכנית: אר.א.א.א. תכנון וניהול בע"מ
אדרי פלמן קרויס מ.ר. 114055
רח' משה דיין 16, פת
טל: 03-9243990

שטח התכנית: 30.206 מ"ר
תאריך: 16.8.05

מקרא

- גבול תכנית
- אזור מגורים או בית אבות במרכז רובעי
- אזור משוכב למסחר, מגורים ומוסדות - מרכז רובעי
- דרך כביטול
- דרך מוצעת
- דרך קיימת
- שציפ
- מבנה קיים
- מס' מגרש
- גבול גוש

מצב מוצע



טבלת שטחים

יעוד	מצב קיים			מצב מוצע		
	מס' מגרש	שטח המגרש	שטח ב-%	מס' מגרש	שטח המגרש	שטח ב-%
אזור מגורים או בית אבות במרכז רובעי	—	21.900	73%	—	—	—
אזור משוכב למסחר, מגורים ומוסדות - מרכז רובעי	—	—	—	4	2.962	10%
שציפ	—	2.962	10%	5	2.962	10%
דרך	—	5.344	17%	—	—	—
סה"כ	—	30.206	100%	—	—	—

מספר דרך
קו בנין
רוחב דרך

חתימות:

מגיש התכנית:

בעלי הקרקע:

עורך התכנית: