

מרחב תכנון מקומי קרית מלאכי

תוכנית בנין עיר מפורטת מס' 18/מק/2037

שינוי לתכנית מפורטת מס' 9/102/02/18

דואר זכנים
19-06-2006
הגדרה

לשם תחילת ההכרעה
במסגרת תכנית המרחב
מס' 18/מק/2037
ב-19-06-2006

- מחוז.....הדרום
נפה.....אשקלון
מקום.....קרית מלאכי
גוש.....2409
חלקה.....36
מגרש.....131
כתובת.....שד' ירושלים 13
שטח התכנית.....0.659 דונם
קי"מ.....1250
בעל הקרקע.....רשות הפיתוח.

מגיש התכנית.....שמואל וחנה זורר
שד' ירושלים 13 קרית מלאכי.
טל. 08-8502891

מתכנן התכנית.....אדריכלית דינה גאנשייה
מס' רשיון 86544
רח' גורדון 43 ג' רחובות.
טל. 08-9460291

תאריך.....26.06.05

עדכון : 10.08.05
20.11.05

חותמות :

בעל הקרקע.....

מגיש התכנית.....

מתכנן התכנית.....
נ. ג. גאנשייה
מס' רשיון 86544
טל. 08-9460291


ועדה מקומית לתכנון ולבניה
קרית מלאכי
חוק התכנון והבניה תשכ"ה-1965
הודעה על.....תכנית
מספר.....18/מק/2037
בולטות המסמכים מס'.....530
מיון.....151

ועדה מקומית לתכנון ולבניה
קרית מלאכי
חוק התכנון והבניה תשכ"ה-1965
הודעה על.....תכנית
מספר.....18/מק/2037
בולטות המסמכים מס'.....530
מיון.....151

תרשים היתמצאות




תרשים סביבה
ק"מ 1:2500

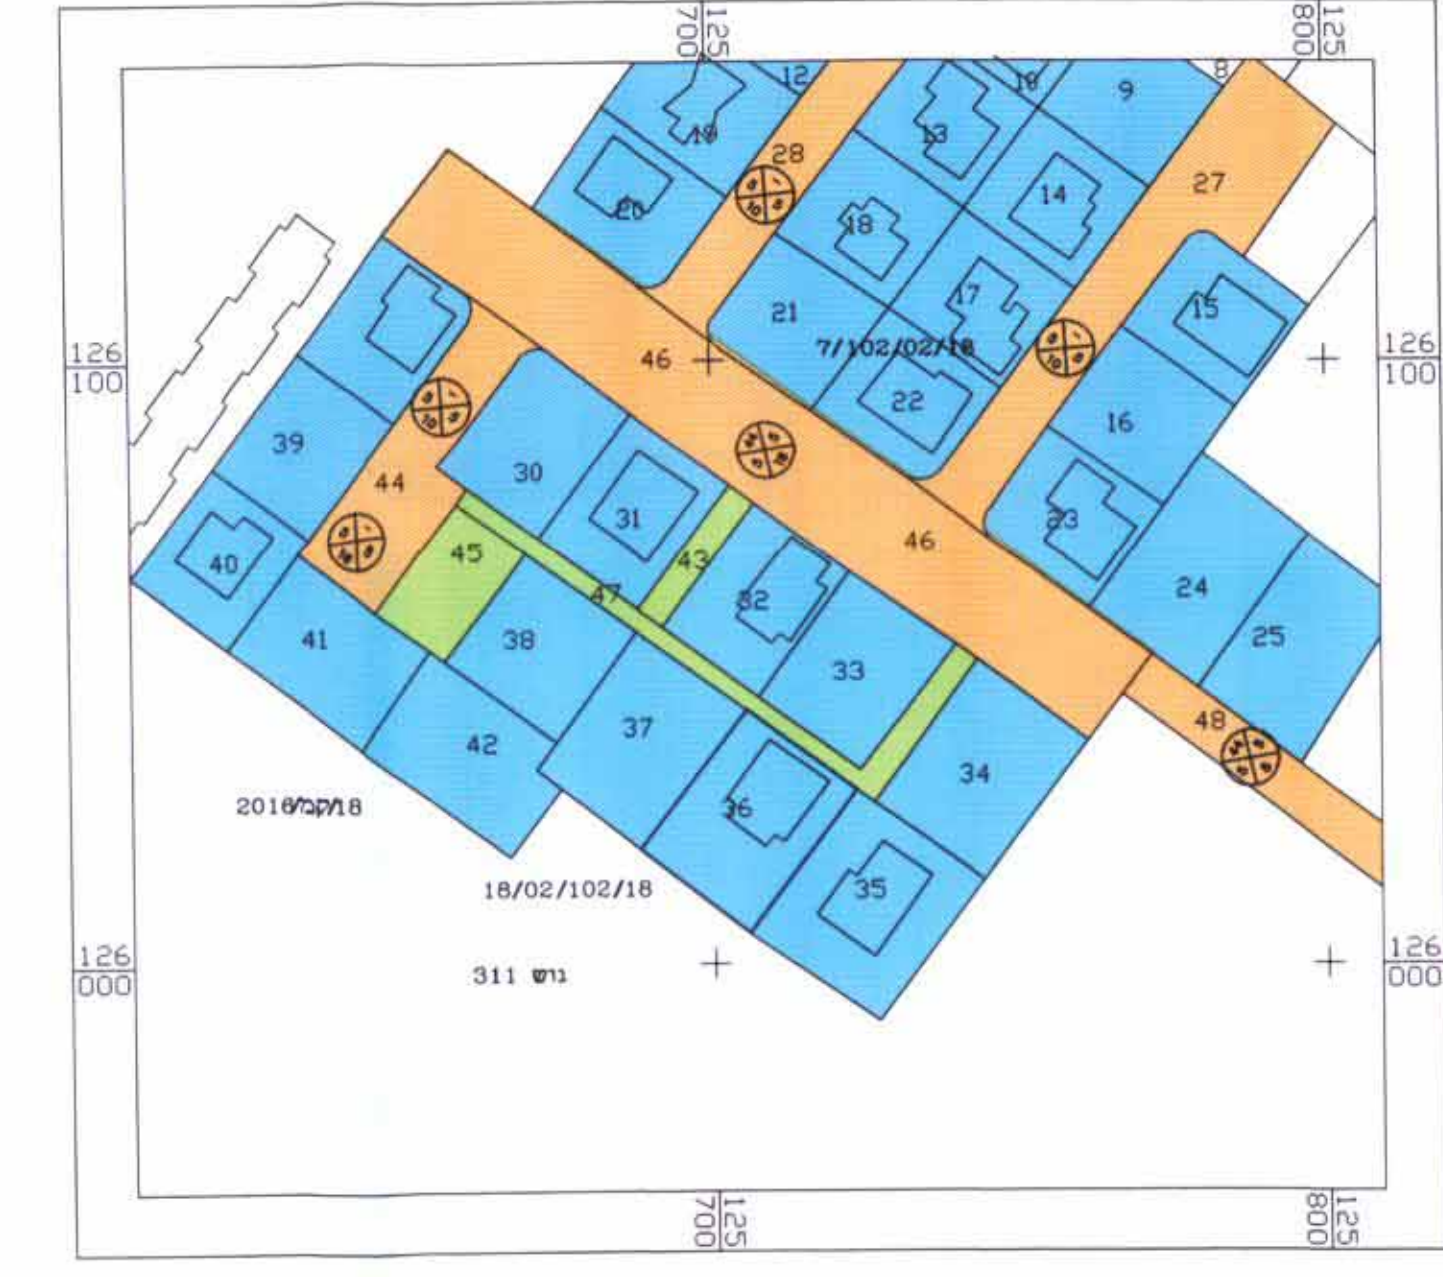

מקרא

- גבול התכנית.....
- אזור מגורים ב'.....
- שטח צבורי פתוח.....
- שטח להריסה.....
- קו בנין.....
- מס' חלקה.....36
- מס' הדרך.....
- קו בנין.....
- רוחב הדרך.....


מפה טופוגרפית
ק"מ 1:250

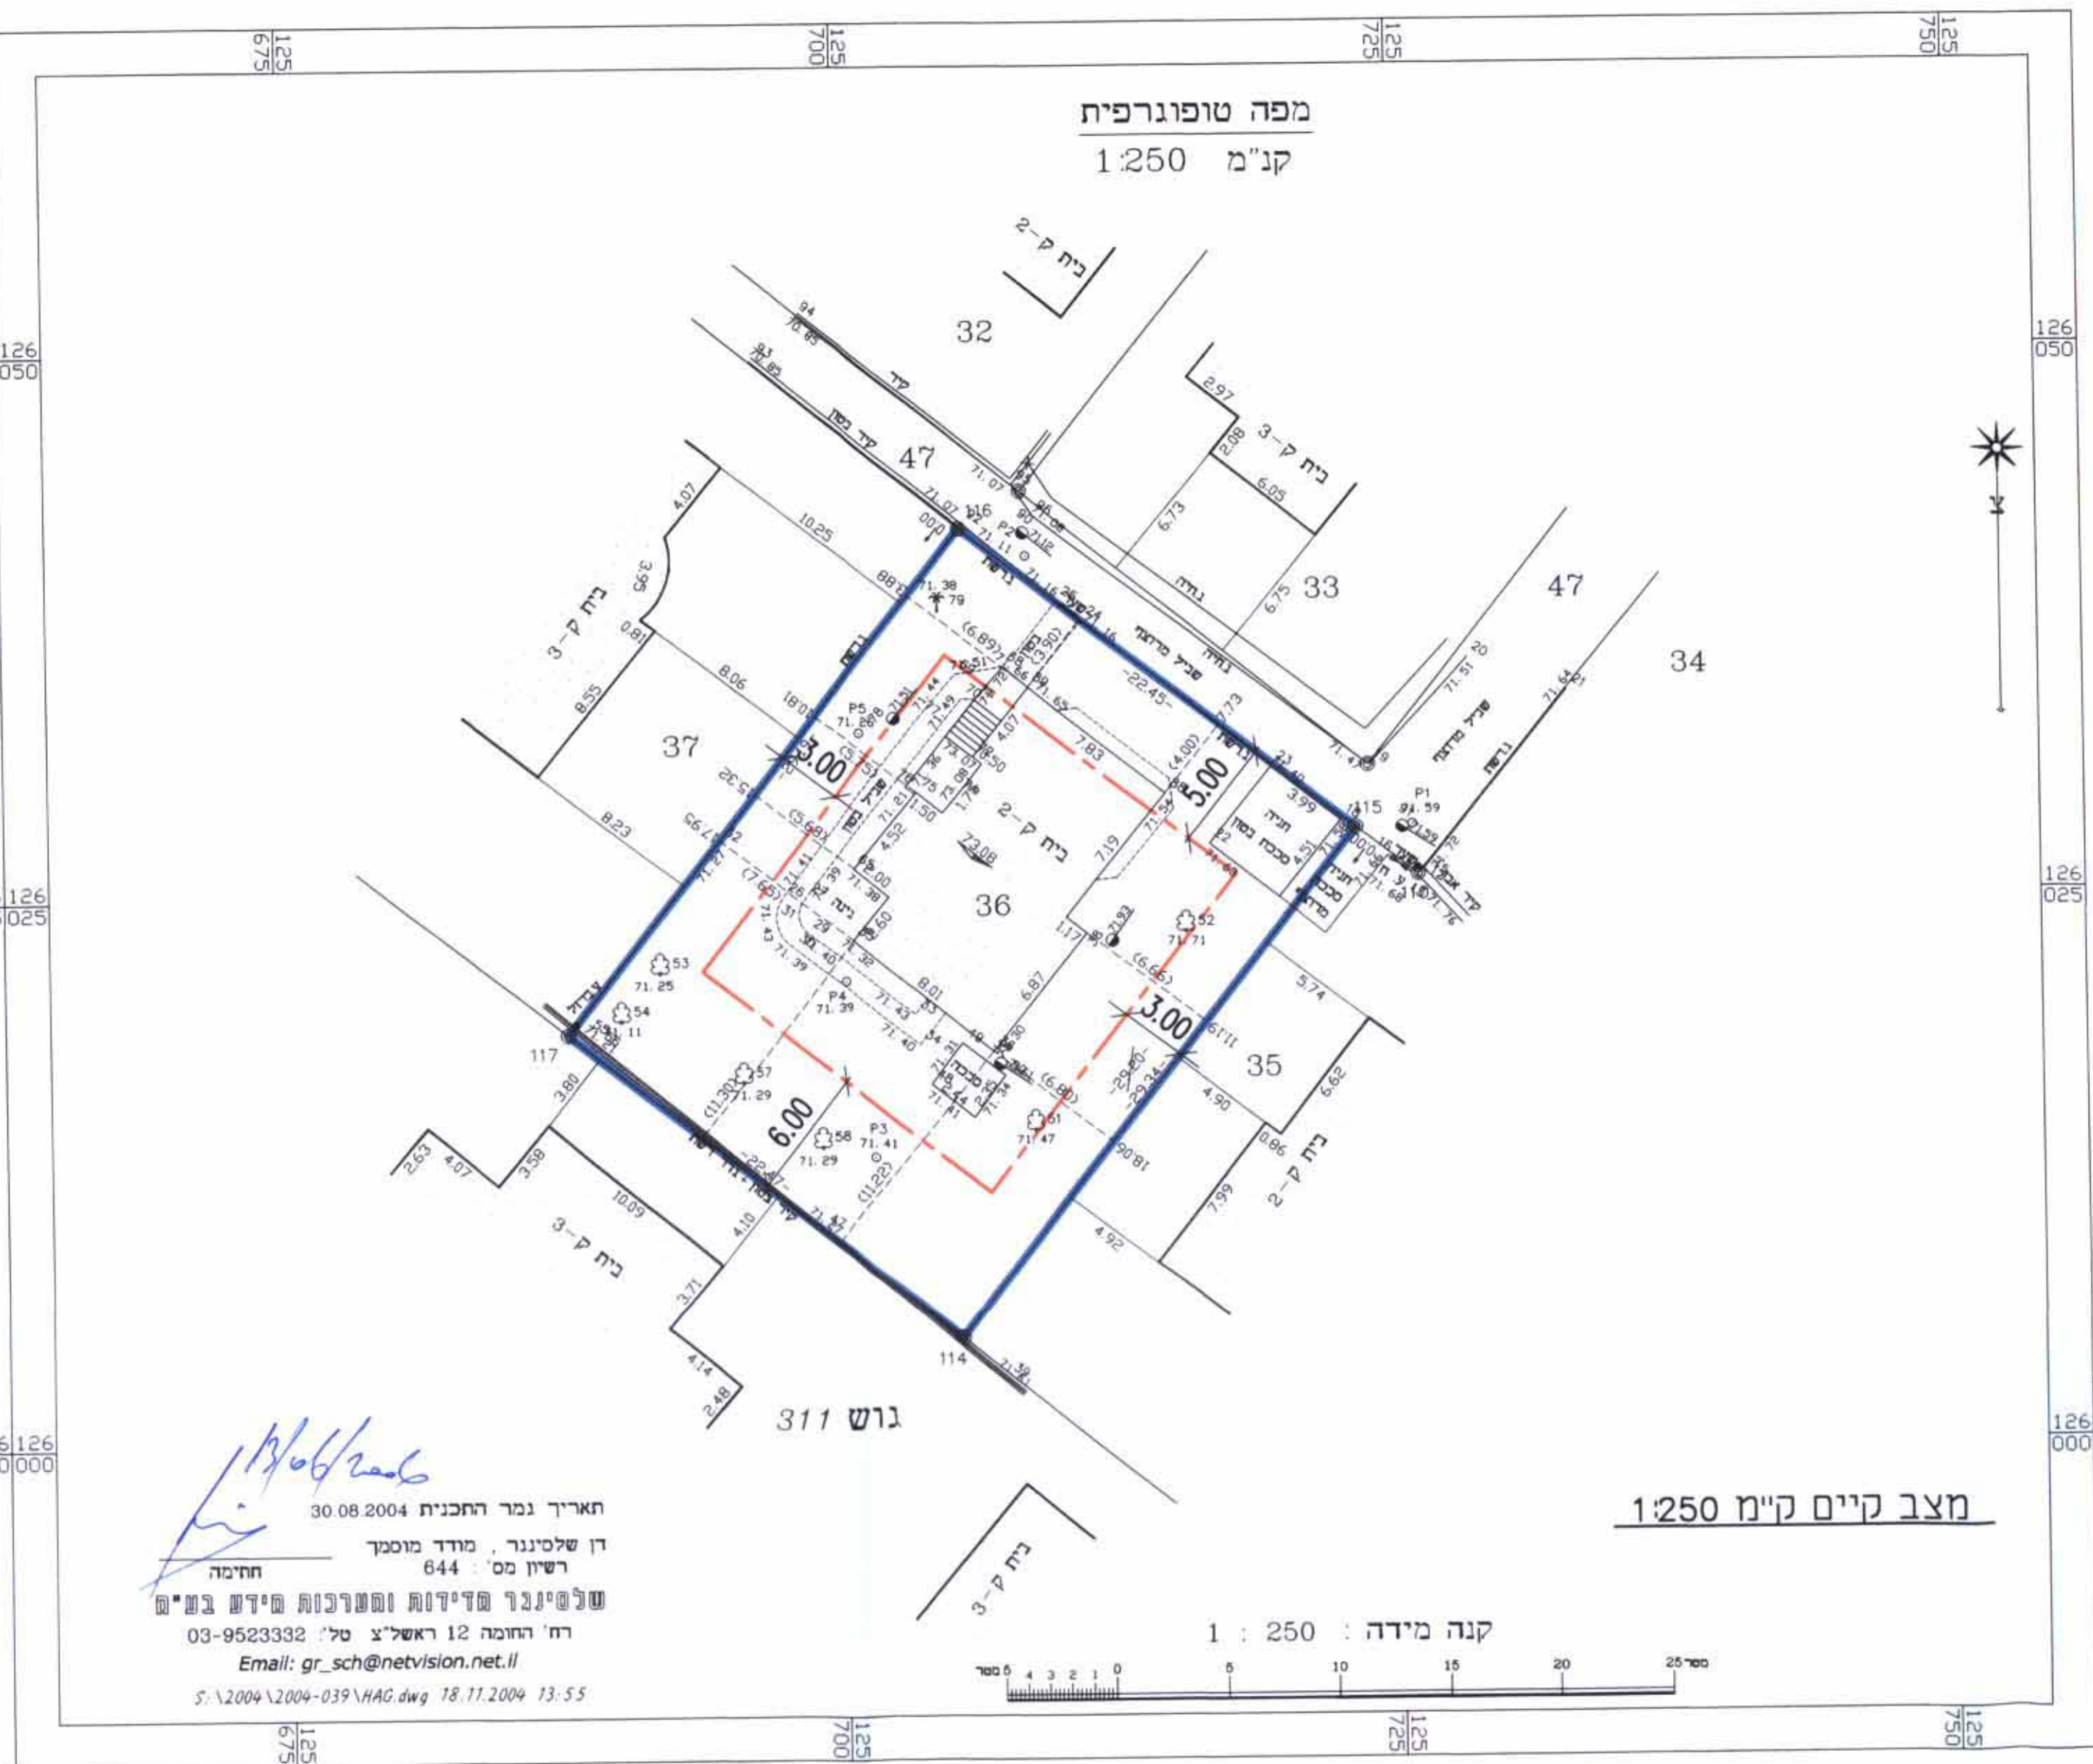

מצב קיים ק"מ 1:250

תאריך גמר התכנית 30.08.2004
דן שלינגר, מודד מוסמך
רשיון מס' 644
שלינגר מדידות ומערכות מידות בתי"ם
רח' הוצמה 12 ראש לצ' טל' 03-9523332
Email: gr_sch@netvision.net.il
S:\2004\2004-039\HAG.dwg 18.11.2004 13:55

מפה טופוגרפית
ק"מ 1:250

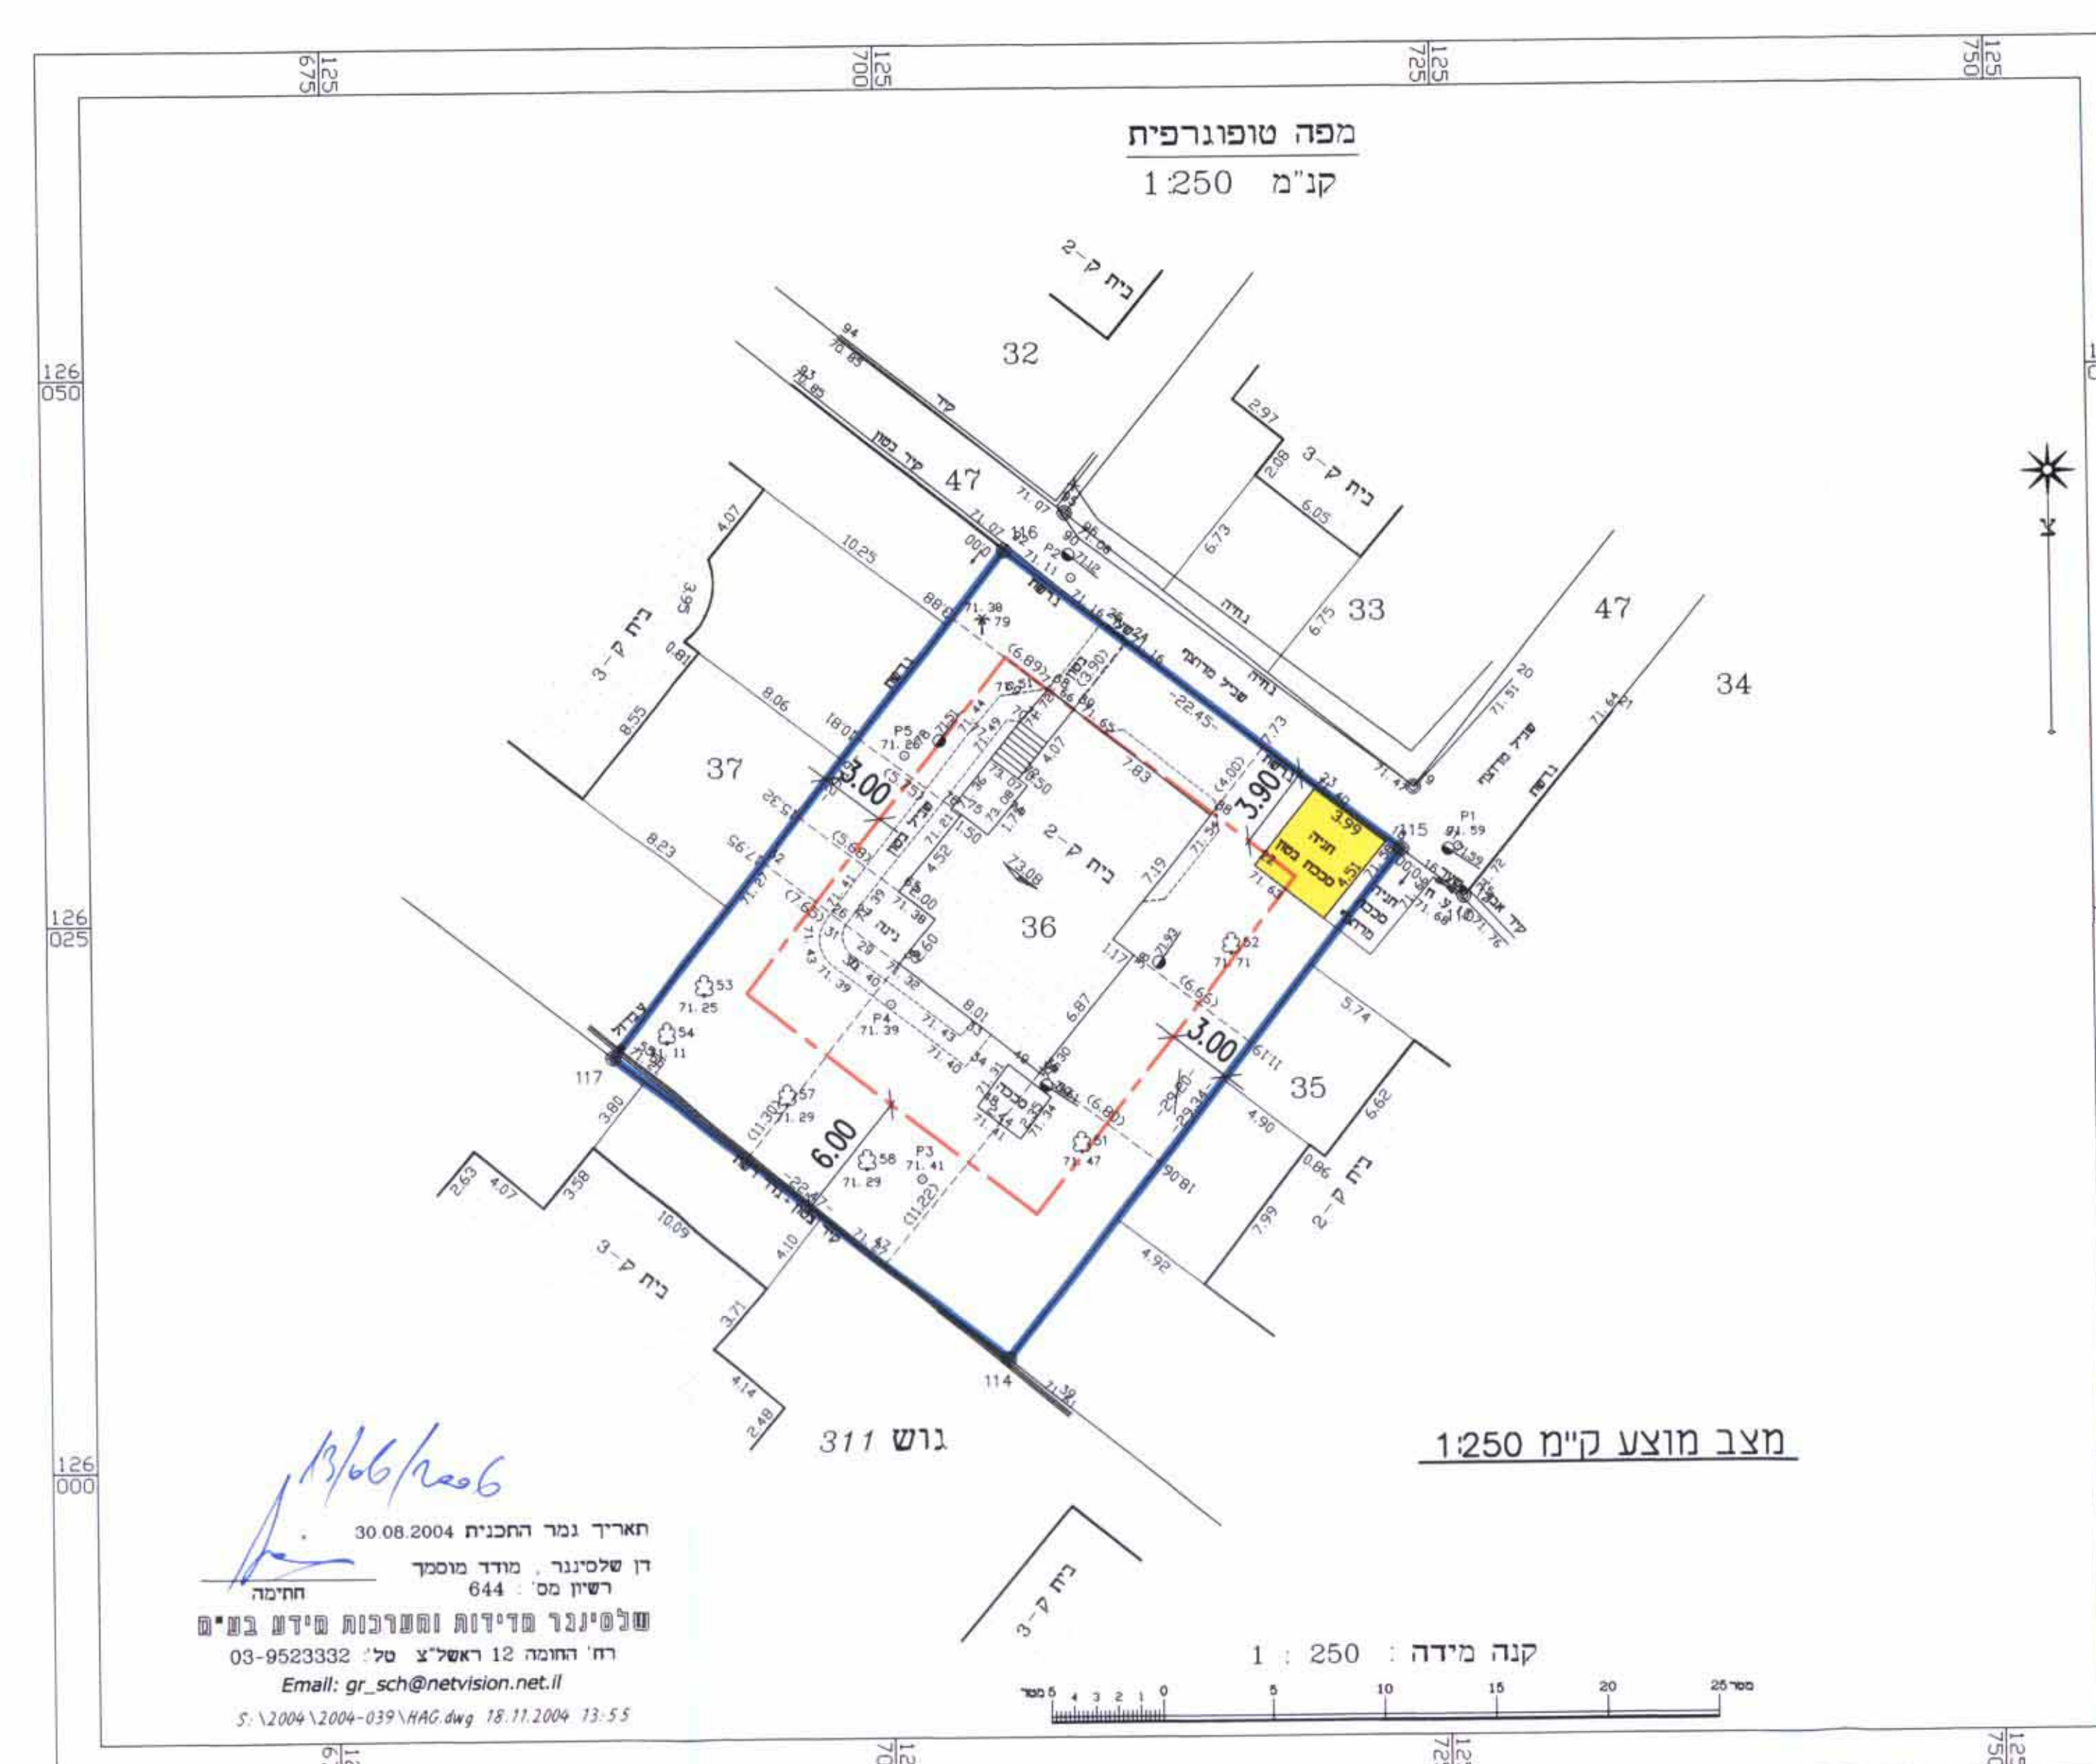

מצב מוצע ק"מ 1:250

תאריך גמר התכנית 30.08.2004
דן שלינגר, מודד מוסמך
רשיון מס' 644
שלינגר מדידות ומערכות מידות בתי"ם
רח' הוצמה 12 ראש לצ' טל' 03-9523332
Email: gr_sch@netvision.net.il
S:\2004\2004-039\HAG.dwg 18.11.2004 13:55