


מספר סדרתי: 103285
 633500
 214775

מחוז : ירושלים
 נכה : ירושלים
 המקום : מוצא עלית
 גוש: 30316 חלקה: 102
 שטח החלקה: 0.770 ד'
 הוכן עבור:
 קנ"ח 1:250

טבלת יעודי קרקע

מחצב מוצע ע"פ תוכנית מס' מ. 7/800	מחצב מאושר ע"פ תוכנית מס' 200/א'1-1	אחוז משטח התוכנית	שטח במ"ר	יעוד קרקע התוכנית	אחוז משטח התוכנית	שטח במ"ר	יעוד קרקע התוכנית
90	90	693	693	שטח למגורים	693	693	שטח במ"ר
10	10	77	77	שטח פרטי עם זיקת תצאה	77	77	שטח פרטי עם זיקת תצאה
100	100	770	770	טח"כ	770	770	טח"כ

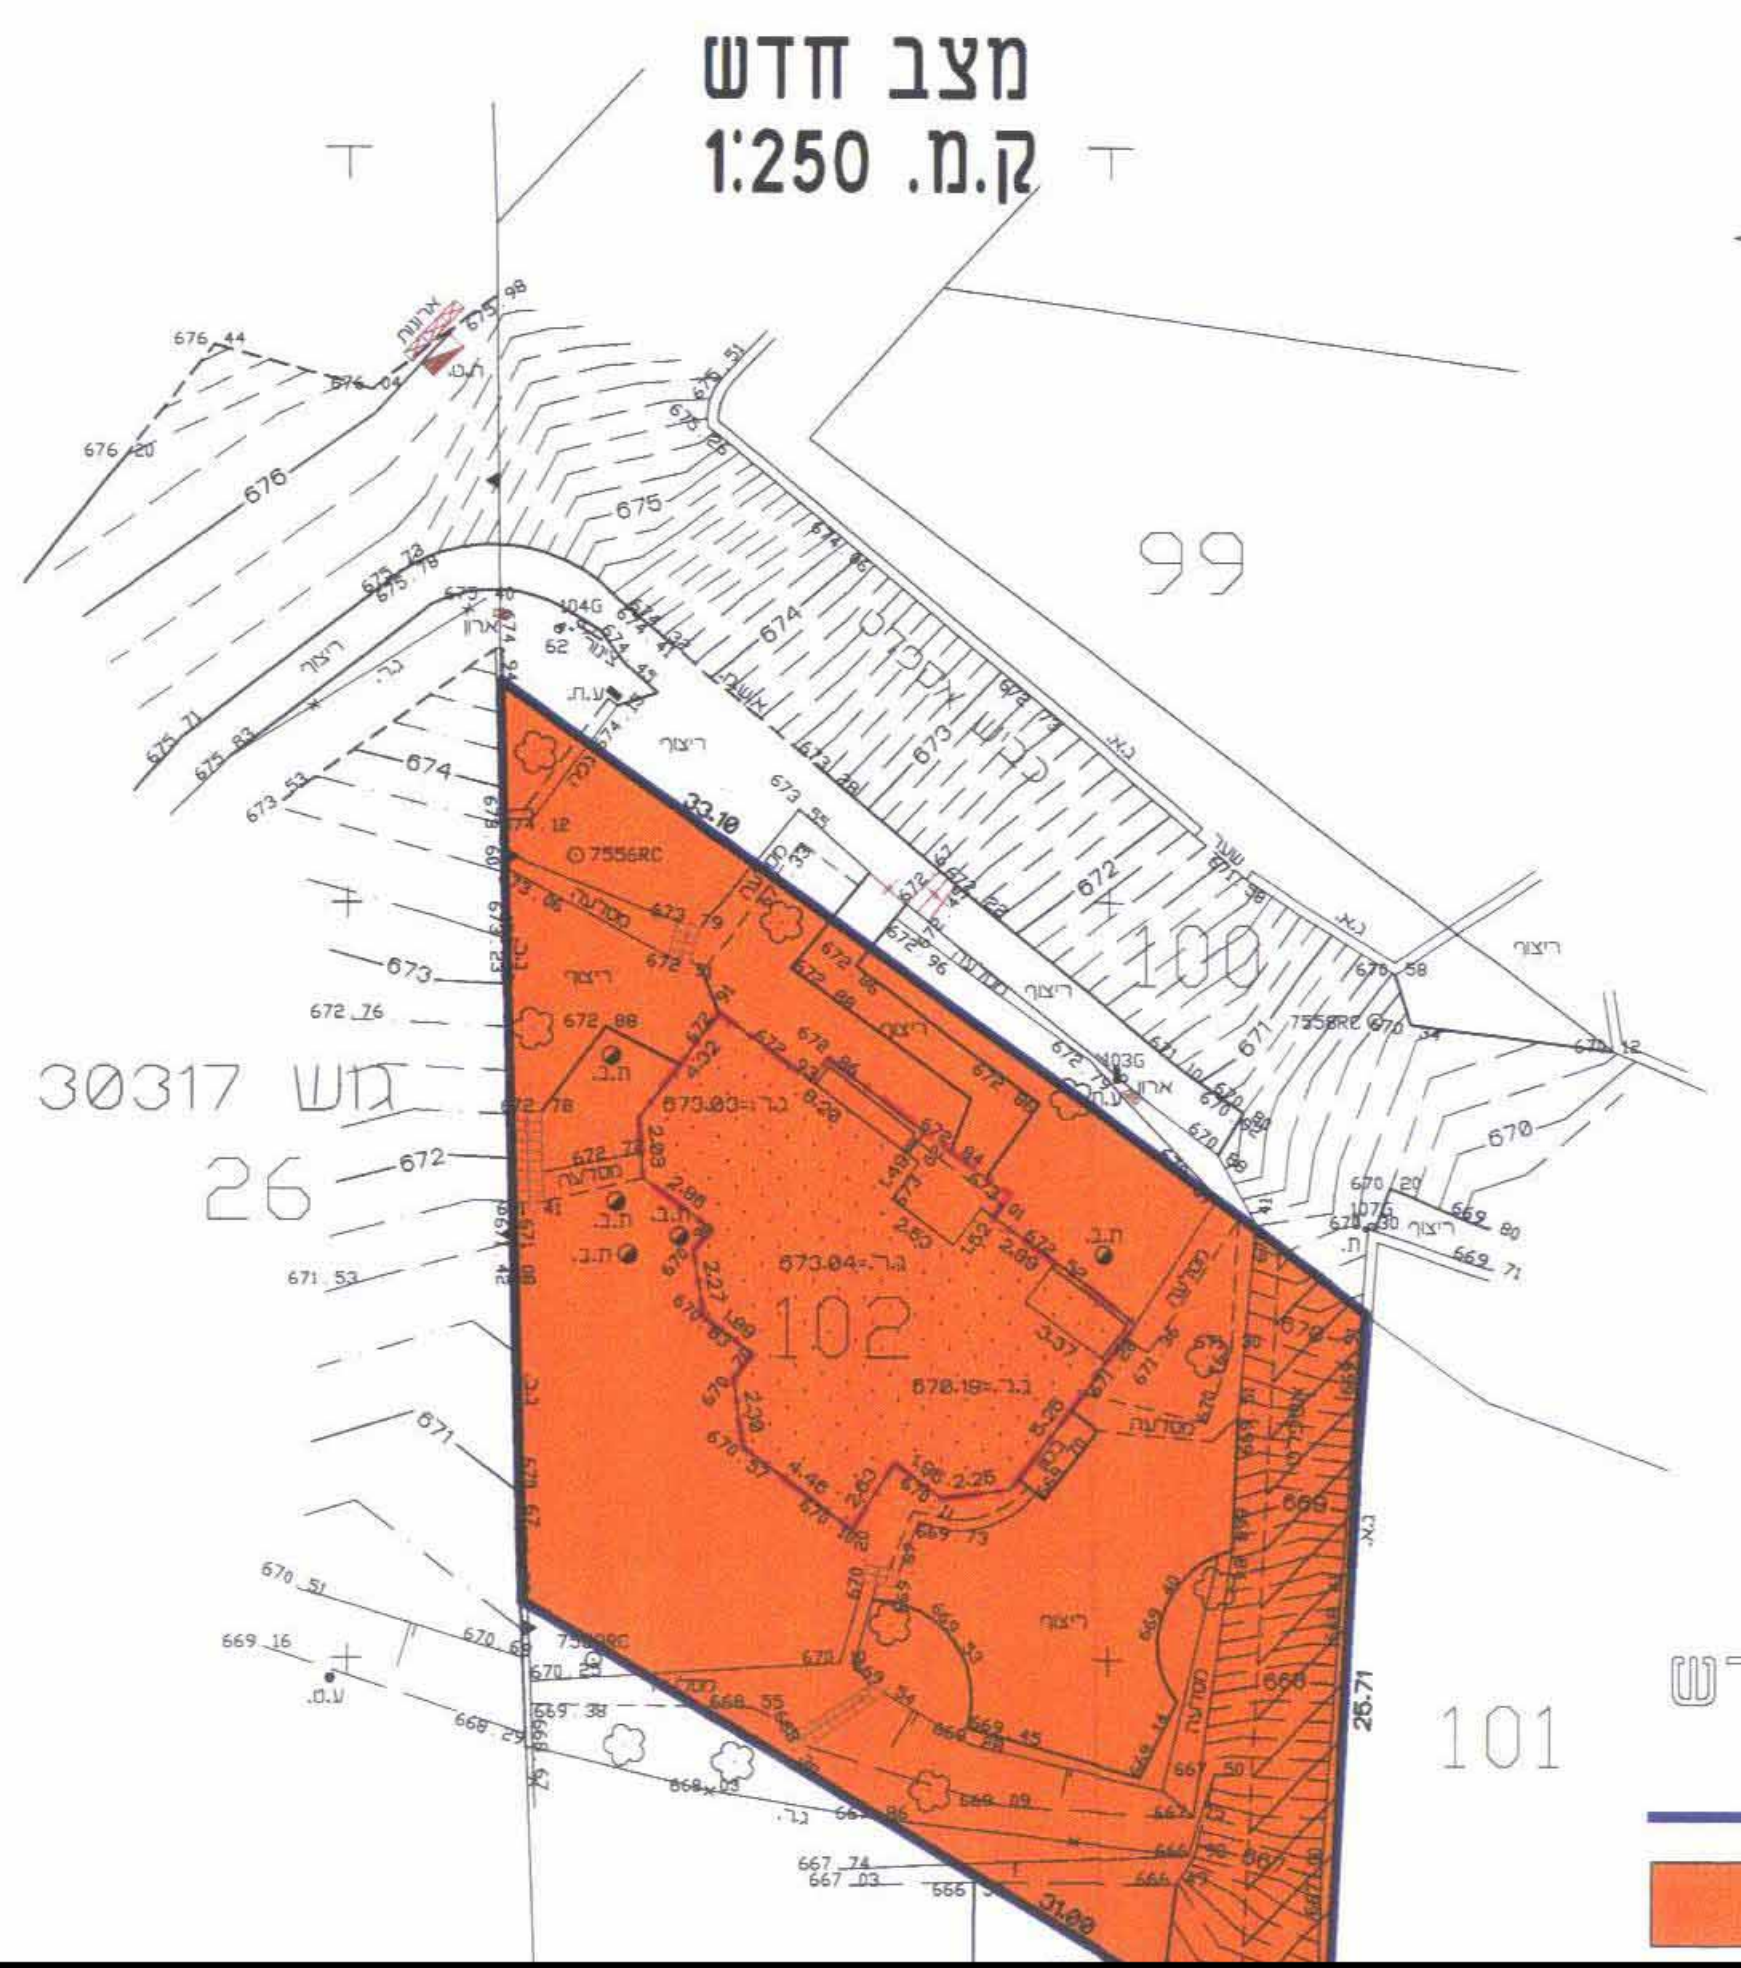

מקרא מחצב חדש
 גבול התכנית
 שטח למגורים

מחצב מאושר ע"פ תוכנית: 200\א'1-1
 ק.מ. 1:250

