

מחוז ירושלים
מרחב תכנון מקומי ירושלים

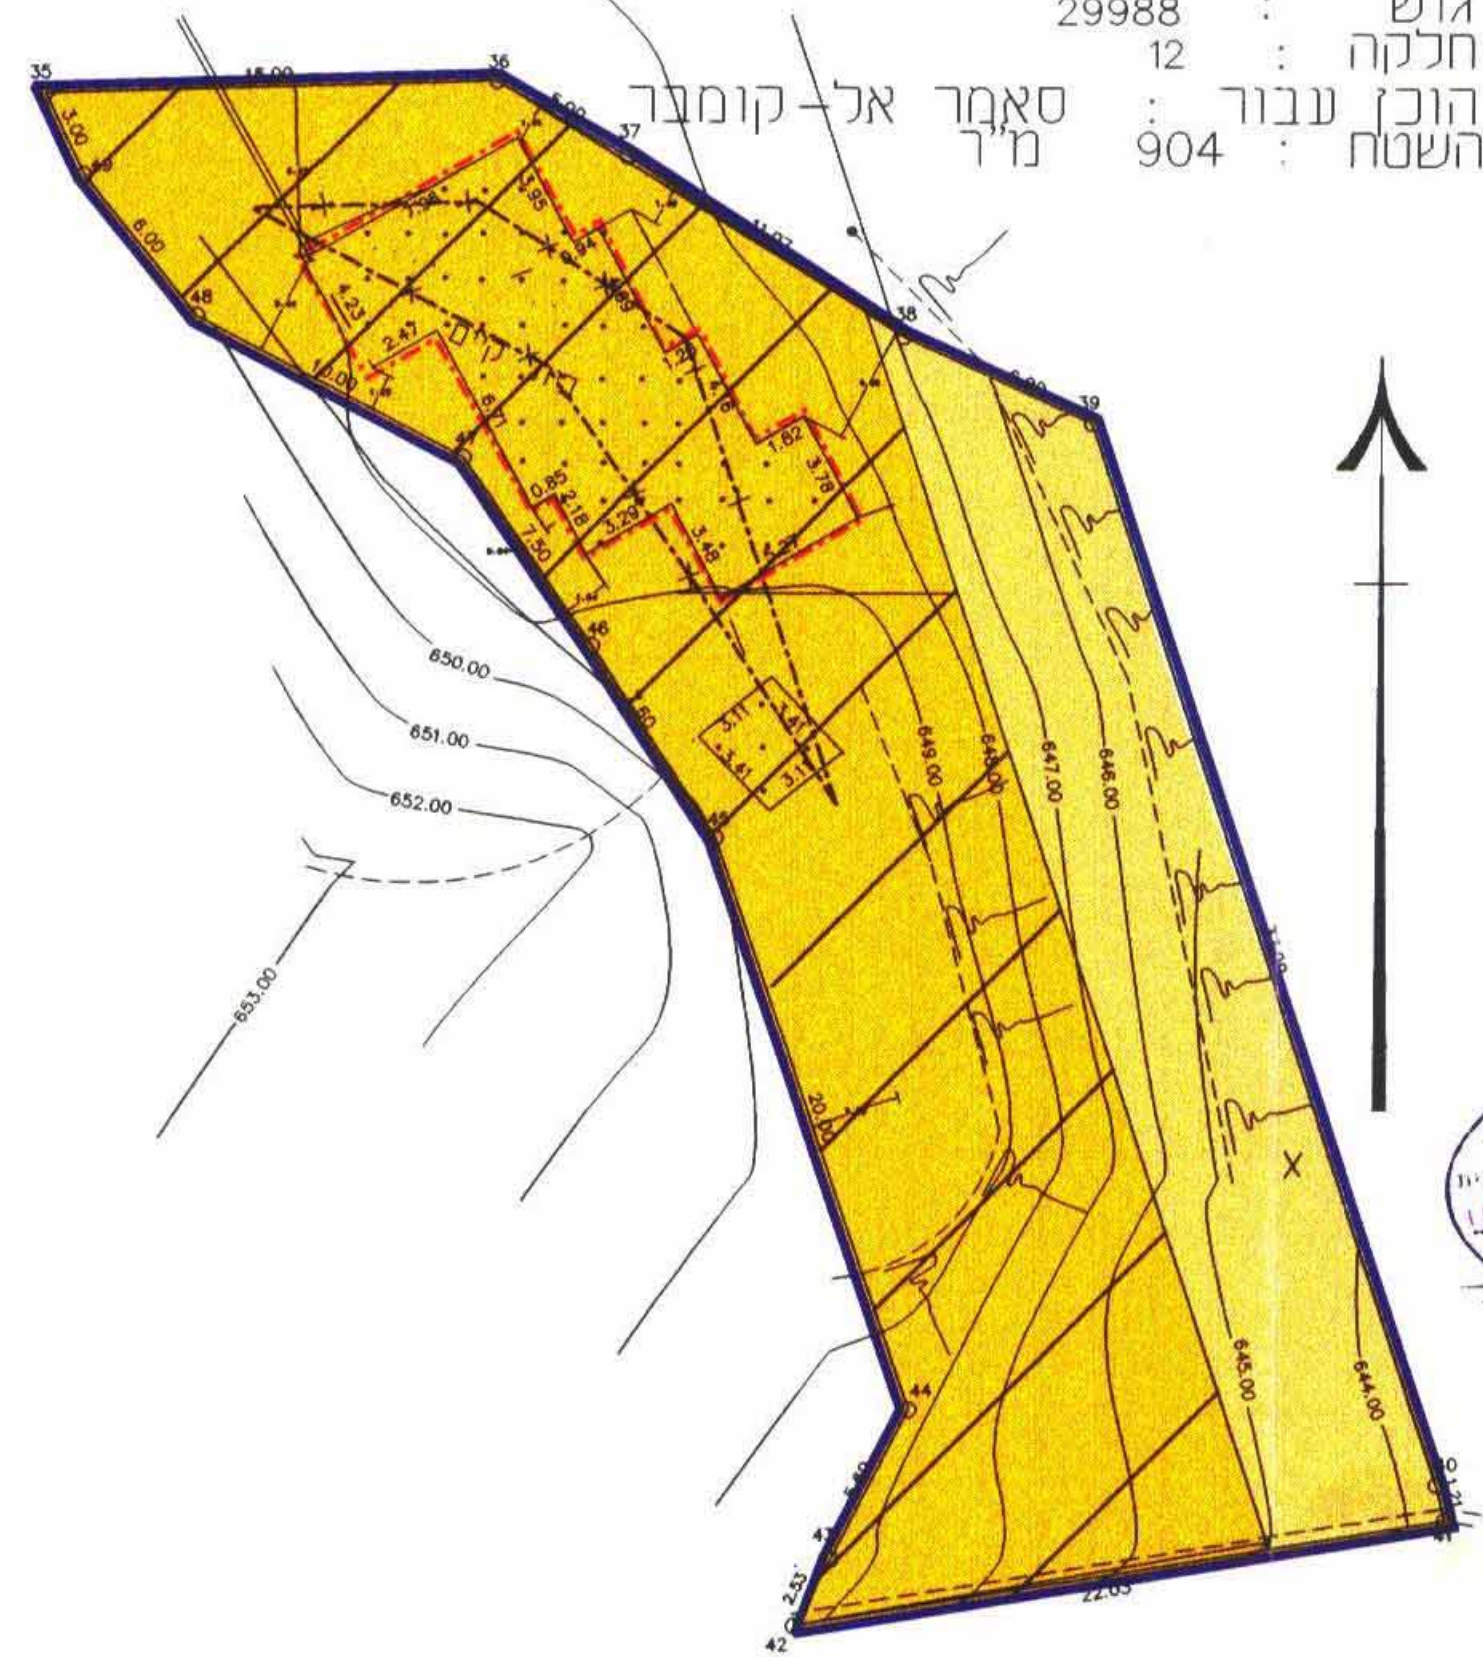
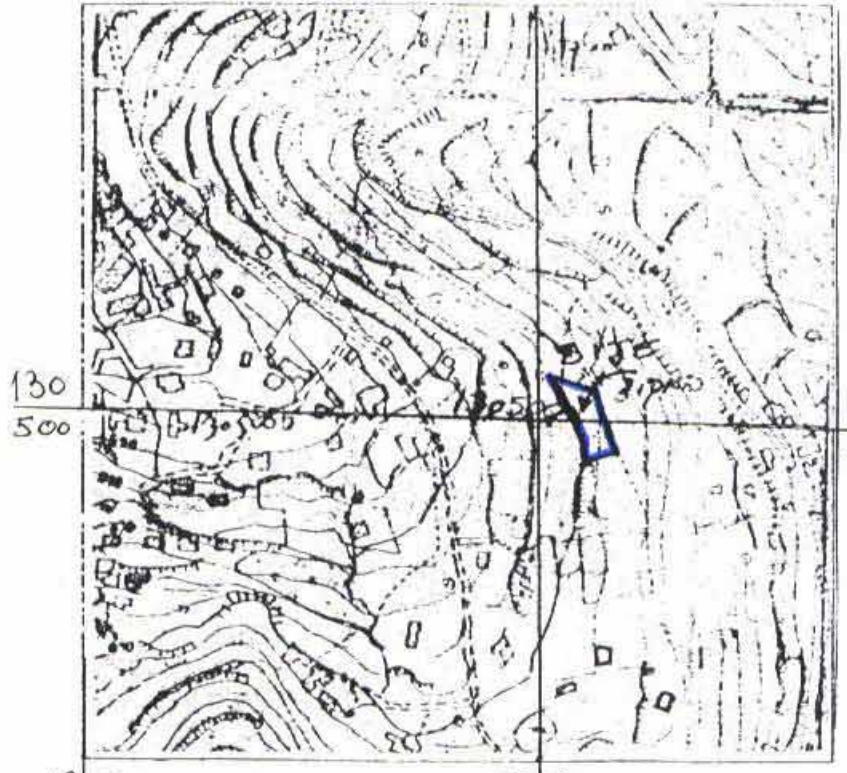
תכנית מספר מק/6460
שינוי מס' 1/99 לתכנית מספר 2668
(שינוי תכנית מתאר מקומית)

תשריט
ק.מ. 1:250




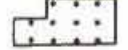


מחוז : ירושלים
נפה : ירושלים
המקום : ראס אל-אמאד
גוש : 29988
חלקה : 12
הוכן עבוד : סאמר אל-קומבר
השטח : 904 מ"ר

מצב חדש

תרשים הסכיבה קנה מידה 1:5000

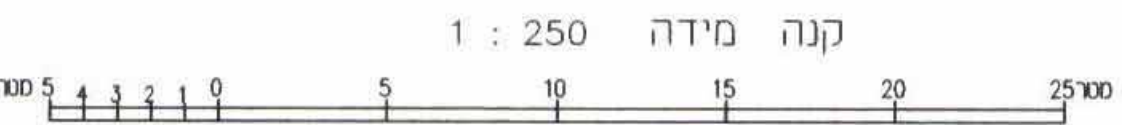


מקרא מצב חדש

-  גבול התכנית
-  דרך קיימת או מאושרת
-  אזור מגורים 5 מיוחד
-  בנין קיים
-  קו בנין לביטול
-  קו בנין מרבי

SERIAL NO: -A1368-6
SULIMAN TAWFIQ AYYOUB
Lic. Surveyor No. 394 I.C.No. 8004774-9
Salaheddin St. No 11 Telfax 02-6276585

4.10.99
Date: 10/6/1998



ועדה מקומית ירושלים
הפקדת תכנית מס' 6460
הועדה המקומית החליטה להפקיד את התכנית
בישיבה מס' 10199 ביום 18.7.99

ועדה מקומית ירושלים
ועדת תכנית מס' 6460
הועדה המקומית החליטה לאשר את התכנית
בישיבה מס' 7100 ביום 3.4.00

רונאל אדריכלים
יד חרוצים 4, ירושלים 93420
טל 02-6731862
פקס 07-4738570

בעל הקרקע: סאמר אל קומבר
סילוואן אלסוויה
ת.ד. 51202 ירושלים
052 - 388019 70

מגיש התכנית: סאמר אל קומבר
סילוואן אלסוויה
ת.ד. 51202 ירושלים
052 - 388019 70

המתכננים

רונאל אדריכלים
יד חרוצים 4, ירושלים 93420
טלפון: 02-6731862
תאריך: 3.10.1999