

מחוז ירושלים  
 מרחב תכנון מקומי ירושלים  
 תכנית מס' 11138  
 תכנית מתאר מפורטת  
 שינוי לתכנית 2111  
 (שינוי תכנית מתאר מקומית)  
 תשריט  
 ק.מ. 1:250

בעלי הקרקע:  
 ימין רינה ת.ז. 29435  
 רח' הגיחון 9 ירושלים  
 מלפון: 02-6717718  
 ימין עמואל ת.ז. 4255396  
 רח' הגיחון 9 ירושלים  
 ימין אברהם ת.ז. 564700  
 רח' הגיחון 9 ירושלים

חתימת מגיש התוכנית:  
 ימין רינה ת.ז. 29435  
 רח' הגיחון 9 ירושלים  
 מלפון: 02-6717718

חתימת המתכנן:  
 אדריכל ישראל חיימן מ.ר. 84983  
 ראובן ארדי 1/8 פסגת זאב  
 מל: 050-7337675

דיירי הבניין:  
 שם  
 ימין רינה ת.ז. 29435  
 ימין עמואל ת.ז. 4255396  
 ימין אברהם ת.ז. 564700  
 רפאלי צבי ת.ז. 186520  
 רפאלי אריאלה ת.ז. 4246700  
 לוטנר נורית ת.ז. 945626  
 גרוסי אילן ודורית

מחוז : ירושלים  
 נפה : ירושלים  
 המקום : אבו טור רח' הגיחון 9  
 גוש : 30019  
 חלקה : 109  
 השטח : 0.572 (ד"מ)  
 הוכן עבור בעלים  
 תרשים הסביבה  
 1 : 5000.ק.מ.



תרשים המקום ק.מ. 1 : 1250




לא לצרכי דישום

מורטוב אלכס - מודד מוסמך	
אשדוד - רובע המים, רח' העצמאות 16/35	
ת.ז. 096-00	מפה מפורטת
ת.ז. 096-00	מגרש גוש 30019 חלקה
הוכן עבור	
קרי"מ	1:250
עוד:	מודד מוסמך א. מורטוב
מס' רשיון:	959

תוכנית מצב מאושר  
 עפ"י עמי' 9, 1891, 2111

- מקרא:
- גבול תכנית מצב חדש
  - אזור מגורים 1
  - דרך ציבורית
  - בנין קיים
  - מס' חלקה קיימת 109
  - גבול חלקה קיימת

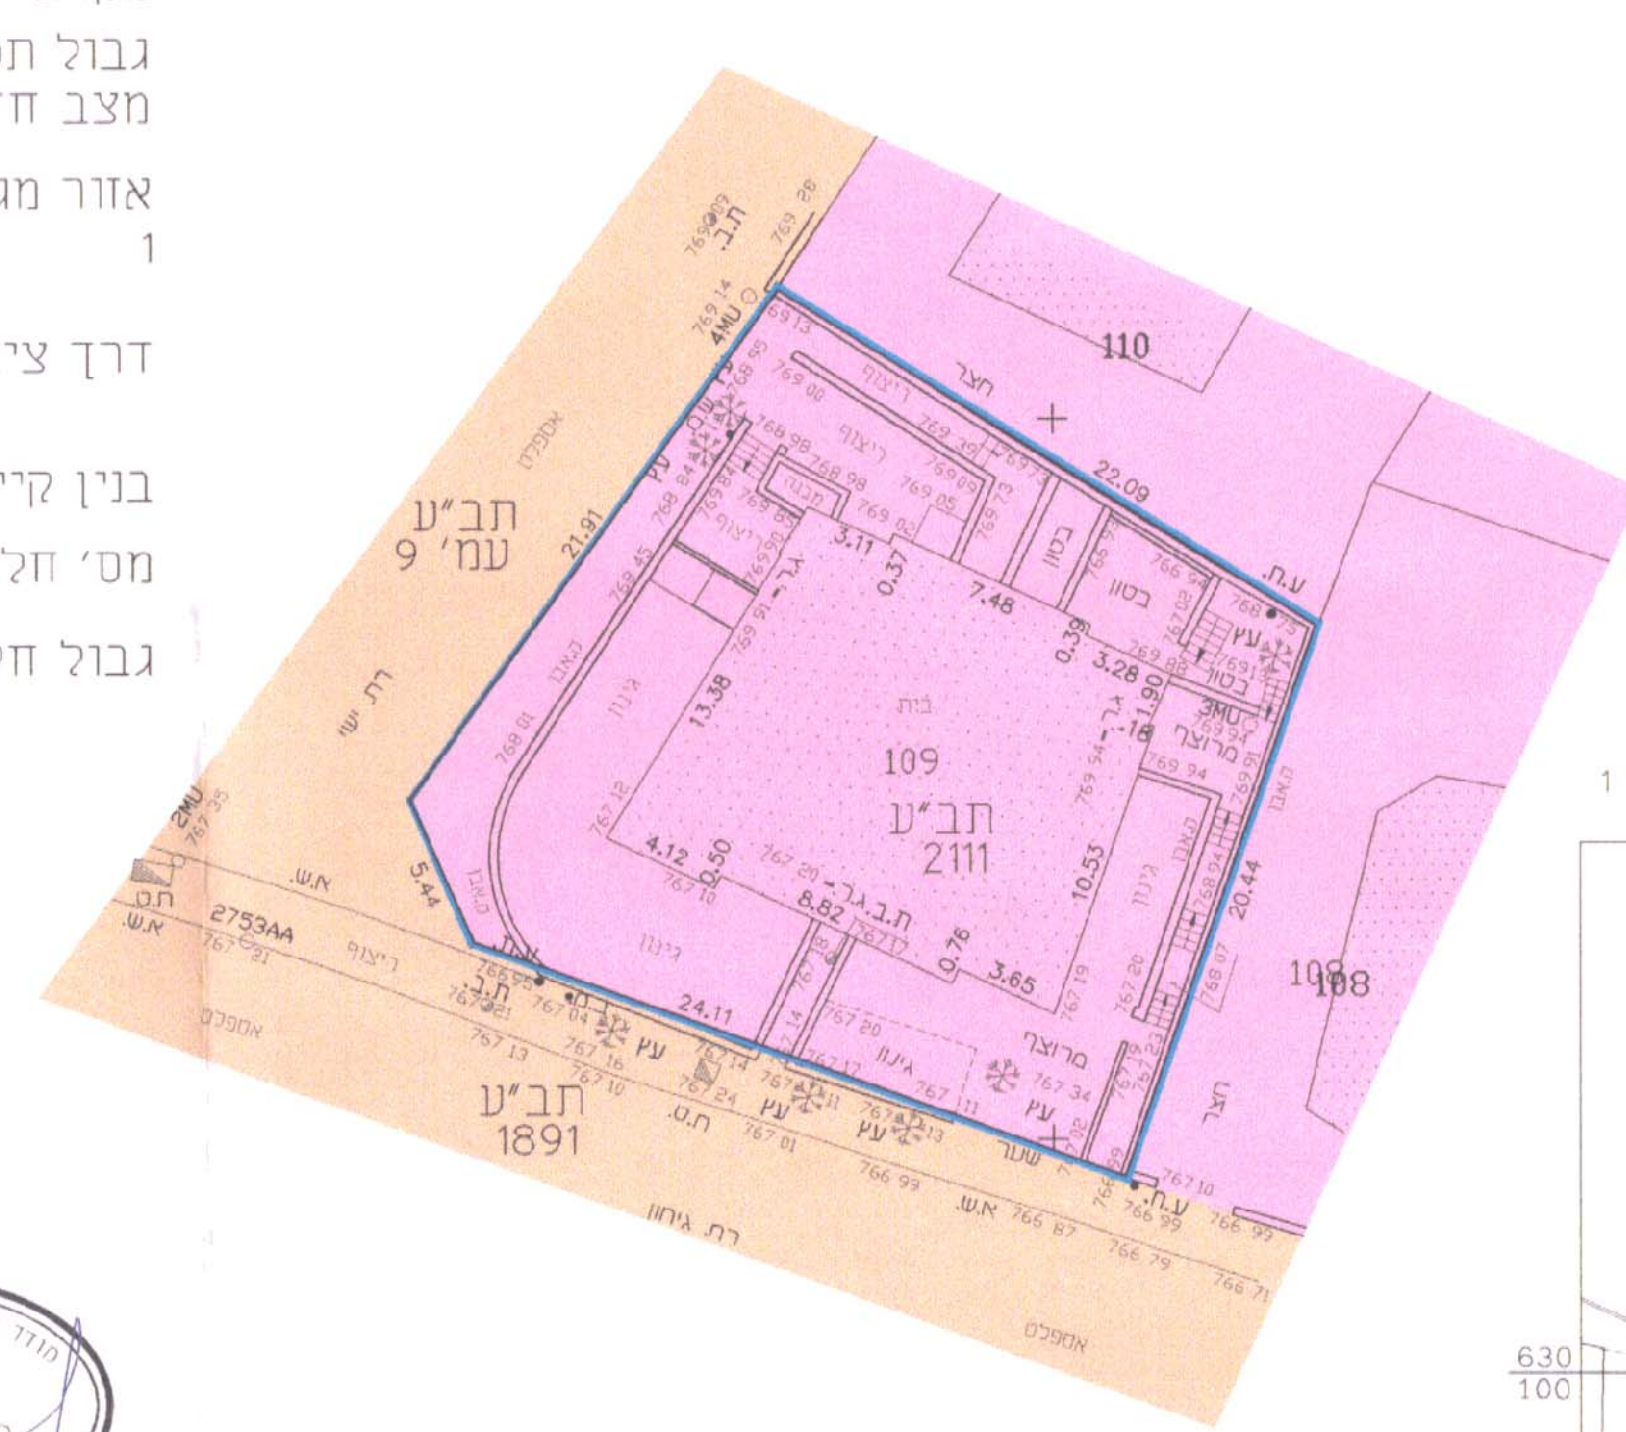

קנה מידה 1 : 250



- הערות:
- המפה קשורה לרשת ארצית ומבוססת על נקי ממשלתיות י"ם 4499 ו-י"ם 5336
  - המפה מבוססת על B.M. מסיים 5336 שאורו: 765.340
  - גבהים אבסולוטיים
  - הגבולות נלקחו ממפת גוש שומא 30019.

מחוז : ירושלים  
 נפה : ירושלים  
 המקום : אבו טור רח' הגיחון 9  
 גוש : 30019  
 חלקה : 109  
 השטח : 0.572 (ד"מ)  
 הוכן עבור בעלים  
 תרשים הסביבה  
 1 : 5000.ק.מ.



תרשים המקום ק.מ. 1 : 1250



לא לצרכי דישום

מורטוב אלכס - מודד מוסמך	
אשדוד - רובע המים, רח' העצמאות 16/35	
ת.ז. 096-00	מפה מפורטת
ת.ז. 096-00	מגרש גוש 30019 חלקה
הוכן עבור	
קרי"מ	1:250
עוד:	מודד מוסמך א. מורטוב
מס' רשיון:	959

מצב חדש

- מקרא:
- גבול תכנית מצב חדש
  - אזור מגורים מיוחד
  - בנין קיים
  - עץ לשימור
  - מס' חלקה קיימת 109
  - גבול חלקה קיימת
  - קו בניין תת קרקעי לתוספות מרביות
  - קו בניין על קרקעי לתוספות מרביות



קנה מידה 1 : 250



- הערות:
- המפה קשורה לרשת ארצית ומבוססת על נקי ממשלתיות י"ם 4499 ו-י"ם 5336
  - המפה מבוססת על B.M. מסיים 5336 שאורו: 765.340
  - גבהים אבסולוטיים
  - הגבולות נלקחו ממפת גוש שומא 30019.