

מחוז ירושלים  
 מרחב תכנון מקומי ירושלים  
 תכנית מס' 9474  
 שינוי לתכנית ב.מ. 3456  
 (שינוי תכנית מתאר מקומית)

תשריט


ק.מ. 1:250

משרד הפנים מחוז ירושלים  
 אישור תכנית מס' 444  
 חתימת הוועדה המחוזית החליטה לאשר את התכנית  
 בשיעור מס' 1000 ביום 11.4.06  
 חתימת בעלי החלקים: יו"ר הוועדה

עיסה יעקוב  
 כתרבת, שרעפט ירושלים  
 8001282-6  
 052-2723733  
 משרד הפנים מחוז ירושלים  
 הפקדת תכנית מס' 444  
 הועדה המחוזית החליטה להפקיד את התכנית  
 בוועדה מס' 1000 ביום 11.4.06  
 יו"ר הוועדה

עורכי התכנית  
 אדרי' מוחמד אבו ג'אם  
 מספר רשיון 74623  
 ת.ד. 80441975  
 ירושלים / ת.ד. 88164  
 תאריך 9-2005  
 טל: 050-5265973

AL SULTAN SULAIMAN - ENGINEERING OFFICE

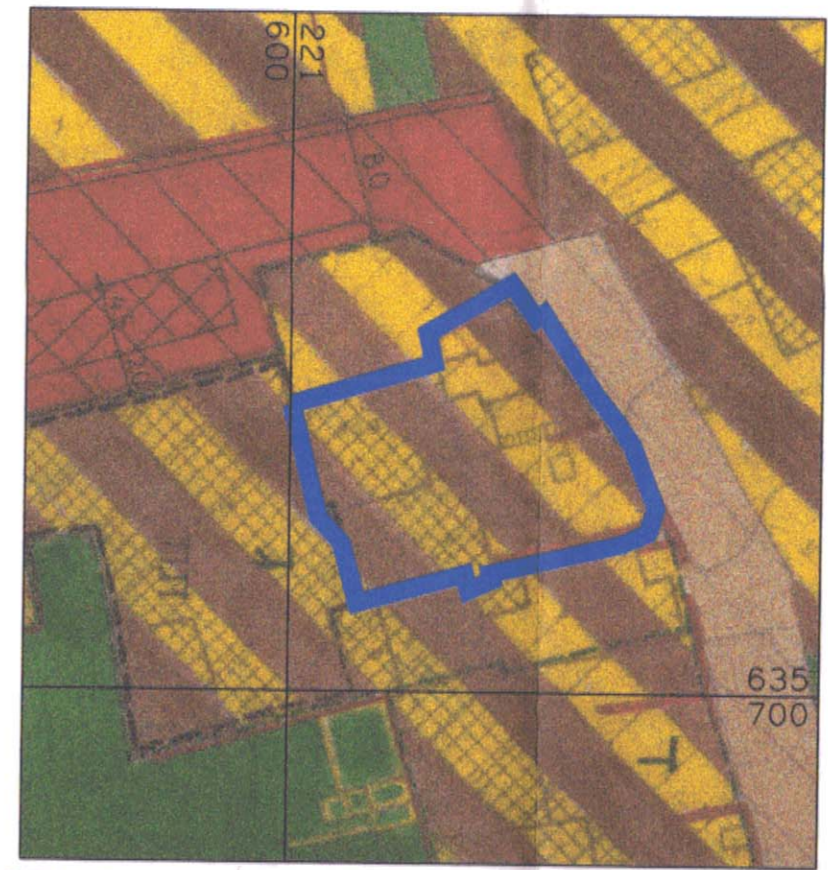


מצב מאושר עפ"י תכנית ב.מ. 3456-תשריט מס' 6-  
 גלעין הכפר -  
 קנה מידה 1 : 500



מצב מאושר עפ"י תכנית ב.מ. 3456-תשריט מס' 1-  
 קנה מידה 1-2500

- מקרא מצב מאושר
- גבול התכנית
  - אזור מגורים מיוחד בגלעין הכפר
  - דרך קיימת או מאושרת
  - שטח חדשה או הרחבת דרך
  - שטח ציבורי פתוח
  - מעבר ציבורי להולכי רגל
  - אזור מסחרי מיוחד
  - אזור מגורים 1 מיוחד
  - שטח לבניני ציבור
  - בנין קיים
  - אזור ארכאולוגיה
  - שטח לתניה ציבורית
  - בנין קיים לשימור
  - דרך עם הגבלת תנועה לרכב
  - בנין להריסה
  - קו בנין

מצב חדש

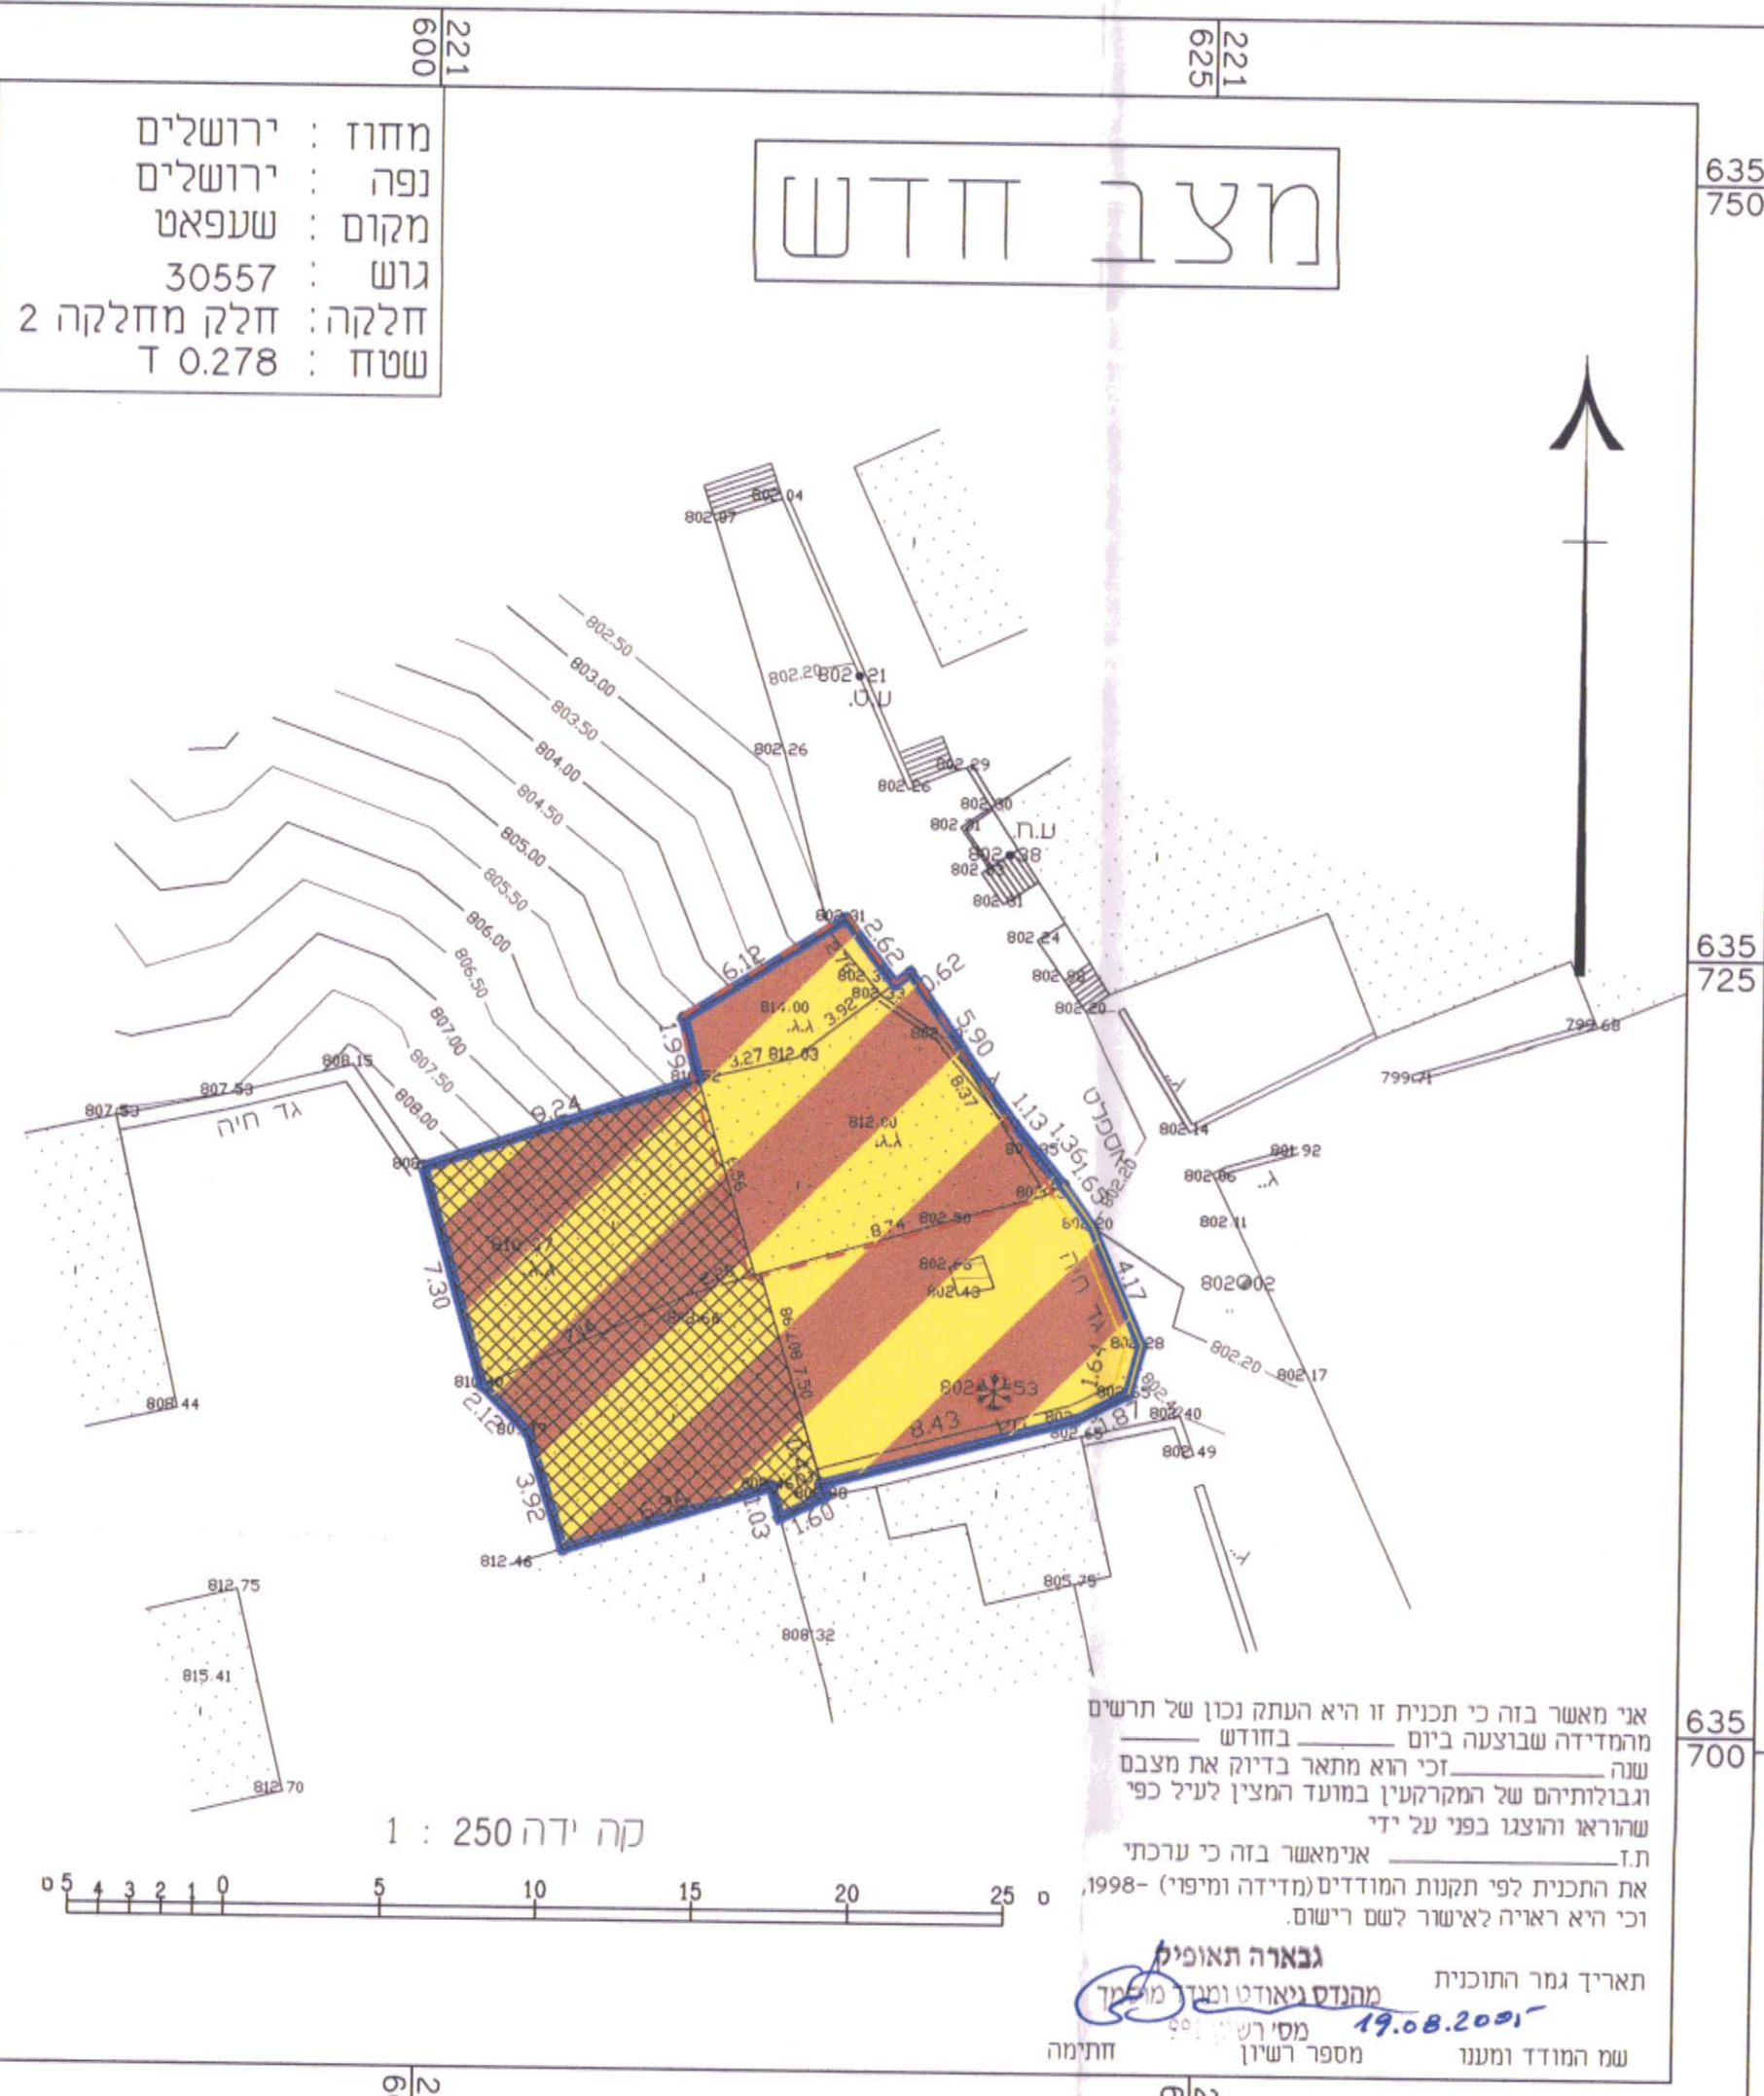

מחוז : ירושלים  
 נפה : ירושלים  
 מקום : שעפאט  
 גוש : 30557  
 חלקה : חלקה 2  
 שטח : 0.278

אני מאשר בזה כי תכנית זו היא העתק נכון של תרשים  
 מהמדידה שבוצעה ביום \_\_\_\_\_ בחודש \_\_\_\_\_  
 שנה \_\_\_\_\_ וכי הוא מתאר בדיוק את מצבם  
 הגבולותיהם של המקרקעין במועד המצוין לעיל כפי  
 שרואו והוצגו בפני על ידי \_\_\_\_\_  
 אני מאשר בזה כי ערכת  
 את התכנית לפי תקנות המודדים (מדידה ומיפוי) - 1998,  
 וכי היא ראויה לאישור לשם רישום.  
 גבארה תאופיק  
 מתנדט ואודט ומען  
 מספר רשיון 19.08.2005  
 עמ' המודד ומענו  
 מספר רשיון \_\_\_\_\_  
 חתימה

מקרא מצב חדש

- גבול התכנית
- אזור מגורים מיוחד
- בנין קיים
- קו בנין מירבי לתוספת לבניה
- גדר להריסה
- בנין קיים לשימור
- עץ לשימור

תרשים מקום 1 : 2500



תרשים סביבה 1 : 5000

