

מחוז ירושלים
מרחב תכנון מקומי ירושלים
תכנית מס' 8512
שינוי לתכנית 3028
(שינוי תכנית מתאר מקומית)
תשריט
ק.נ.מ. 1:250
חתימות:
בעל הקרקע:

מ.מ.י.
מגישי התכנית:

גורדון יעקב ת.ז. 1255541520 רח' אגסי 30 ירושלים
 סל. 02-6534791

פינקלשטיין נעמי גמזו ד.א. 202971852
 סל. 02-6540627

מברסקי חוה ת.ז. 013016357 רח' אגסי 30 ירושלים
 סל. 02-6527243

שילה מתילדה ת.ז. 015266943 רח' אגסי 30 ירושלים
 סל. 02-6519905

לנארד ד.א. 025106191 רח' אגסי 30 ירושלים

בן דוד ת.ז. 12510624 רח' אגסי 30 ירושלים

המתכנן:

אילן אפרת - אדריכל
 יחדה 14 ב'תשס"ח
 ירושלים
 פקס: 02-6718199
 רישיון: 08176

תאריך:

12/2004 6/06

נפת ירושלים מחוז ירושלים

מקום: ירושלים

גוּם מס': 30255

חלקה מס': 84


הנמסח: 0.923

הוכן עבור:

תרשים סביבה 1:5000



תרשים המקום 1:1250

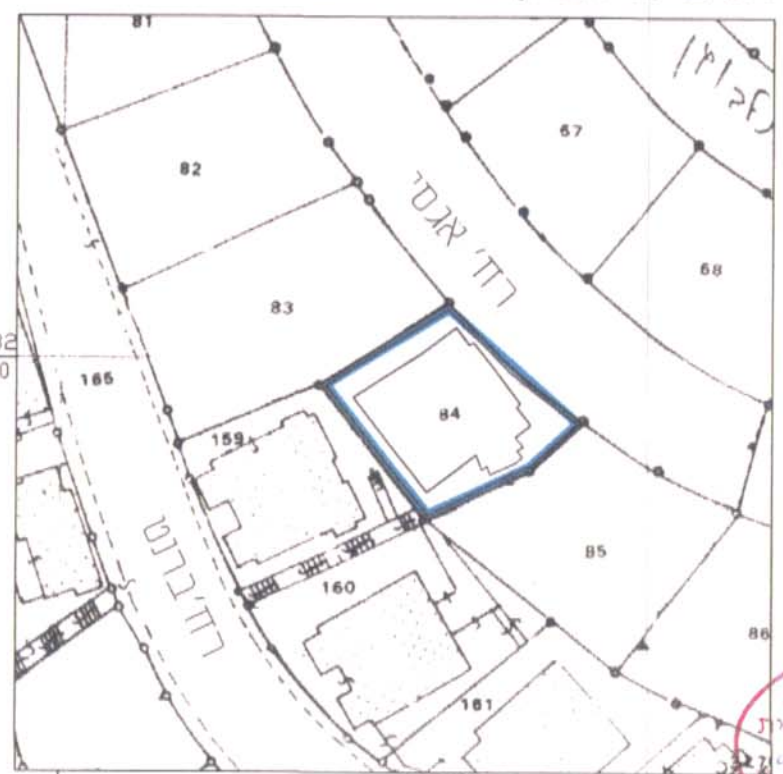


מצב מאושר
ק.נ.מ. 1:250

תכנית מצב מאושר

- גבול התכנית
- אזור מגורים 2 בשינויים
- שטח עם זיקת הנאה לציבור
- בנין קיים
- גבול חלקה
- מס. חלקה
- מספר מגרש מאושר

84

476

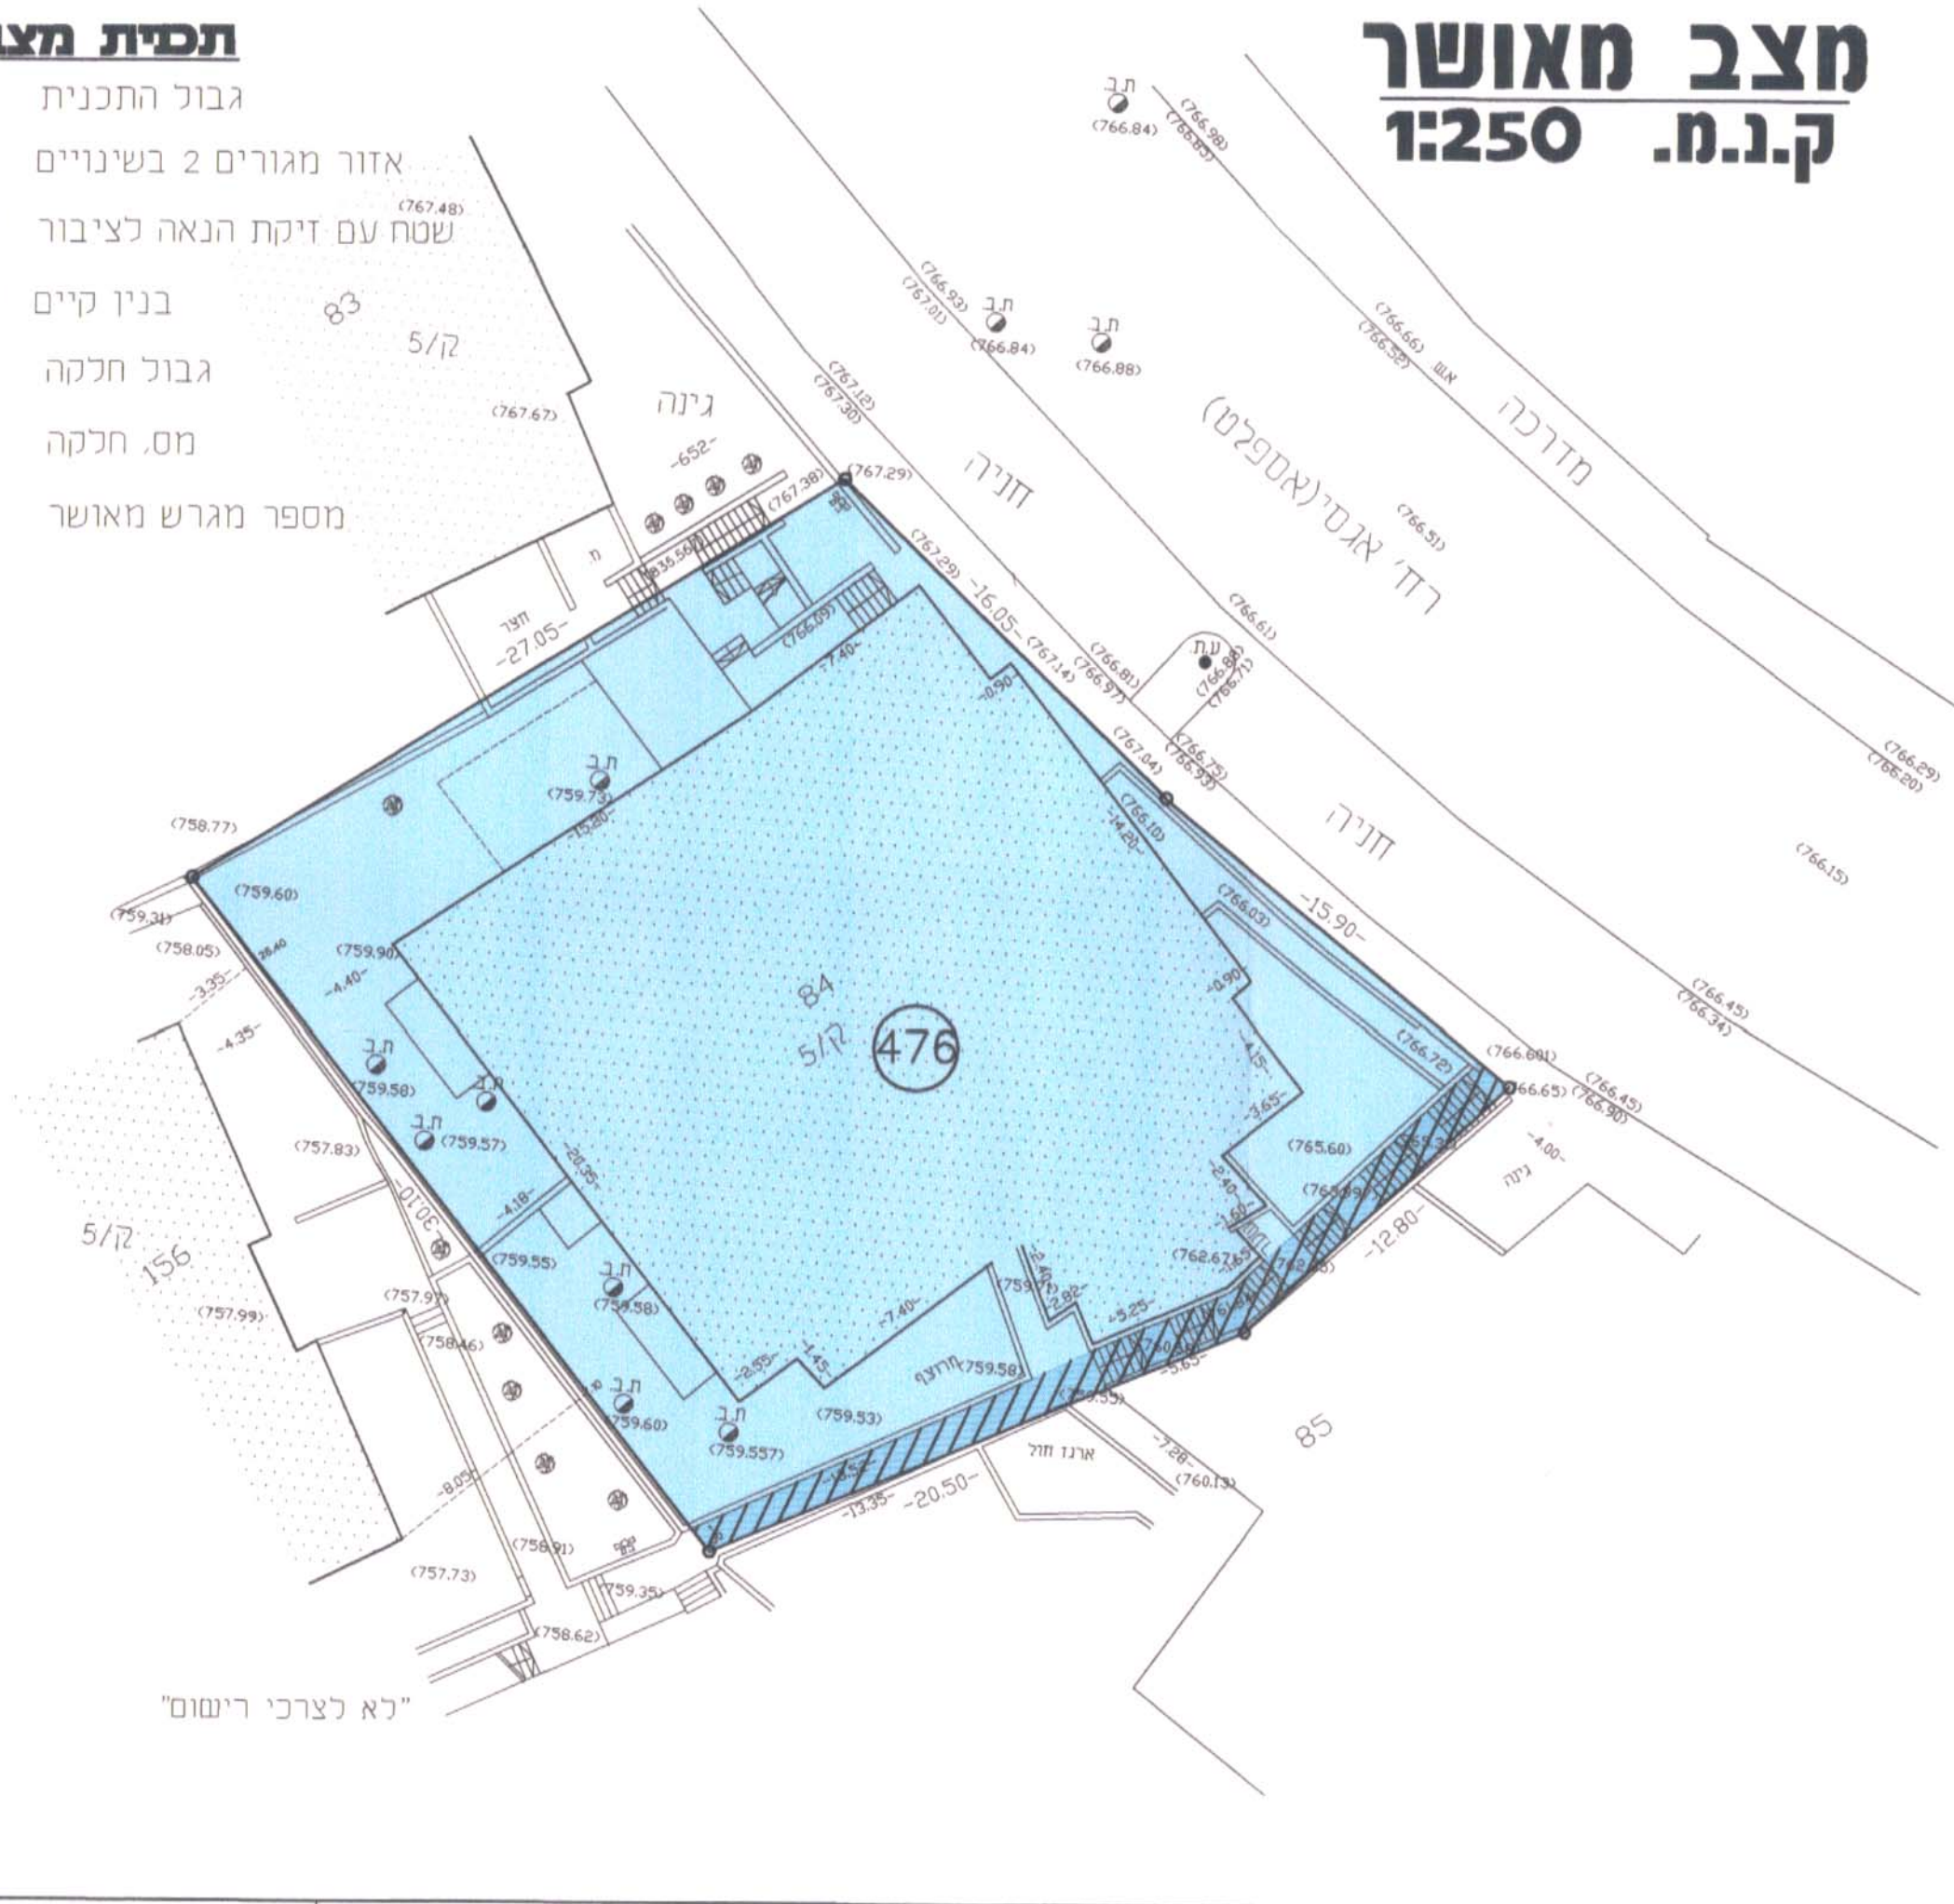

"לא לצרכי רישום"


מצב חדש
ק.נ.מ. 1:250

מקרא מצב חדש

- גבול התכנית
- אזור מגורים 2 בשינויים
- שטח עם זיקת הנאה לציבור
- בנין קיים
- גבול חלקה
- מס. חלקה
- מספר מגרש מאושר
- קו בנין מירבי לתוספת בניה בקומה א'
- קו בנין מירבי לתוספת בניה בקומה ה'

84

476

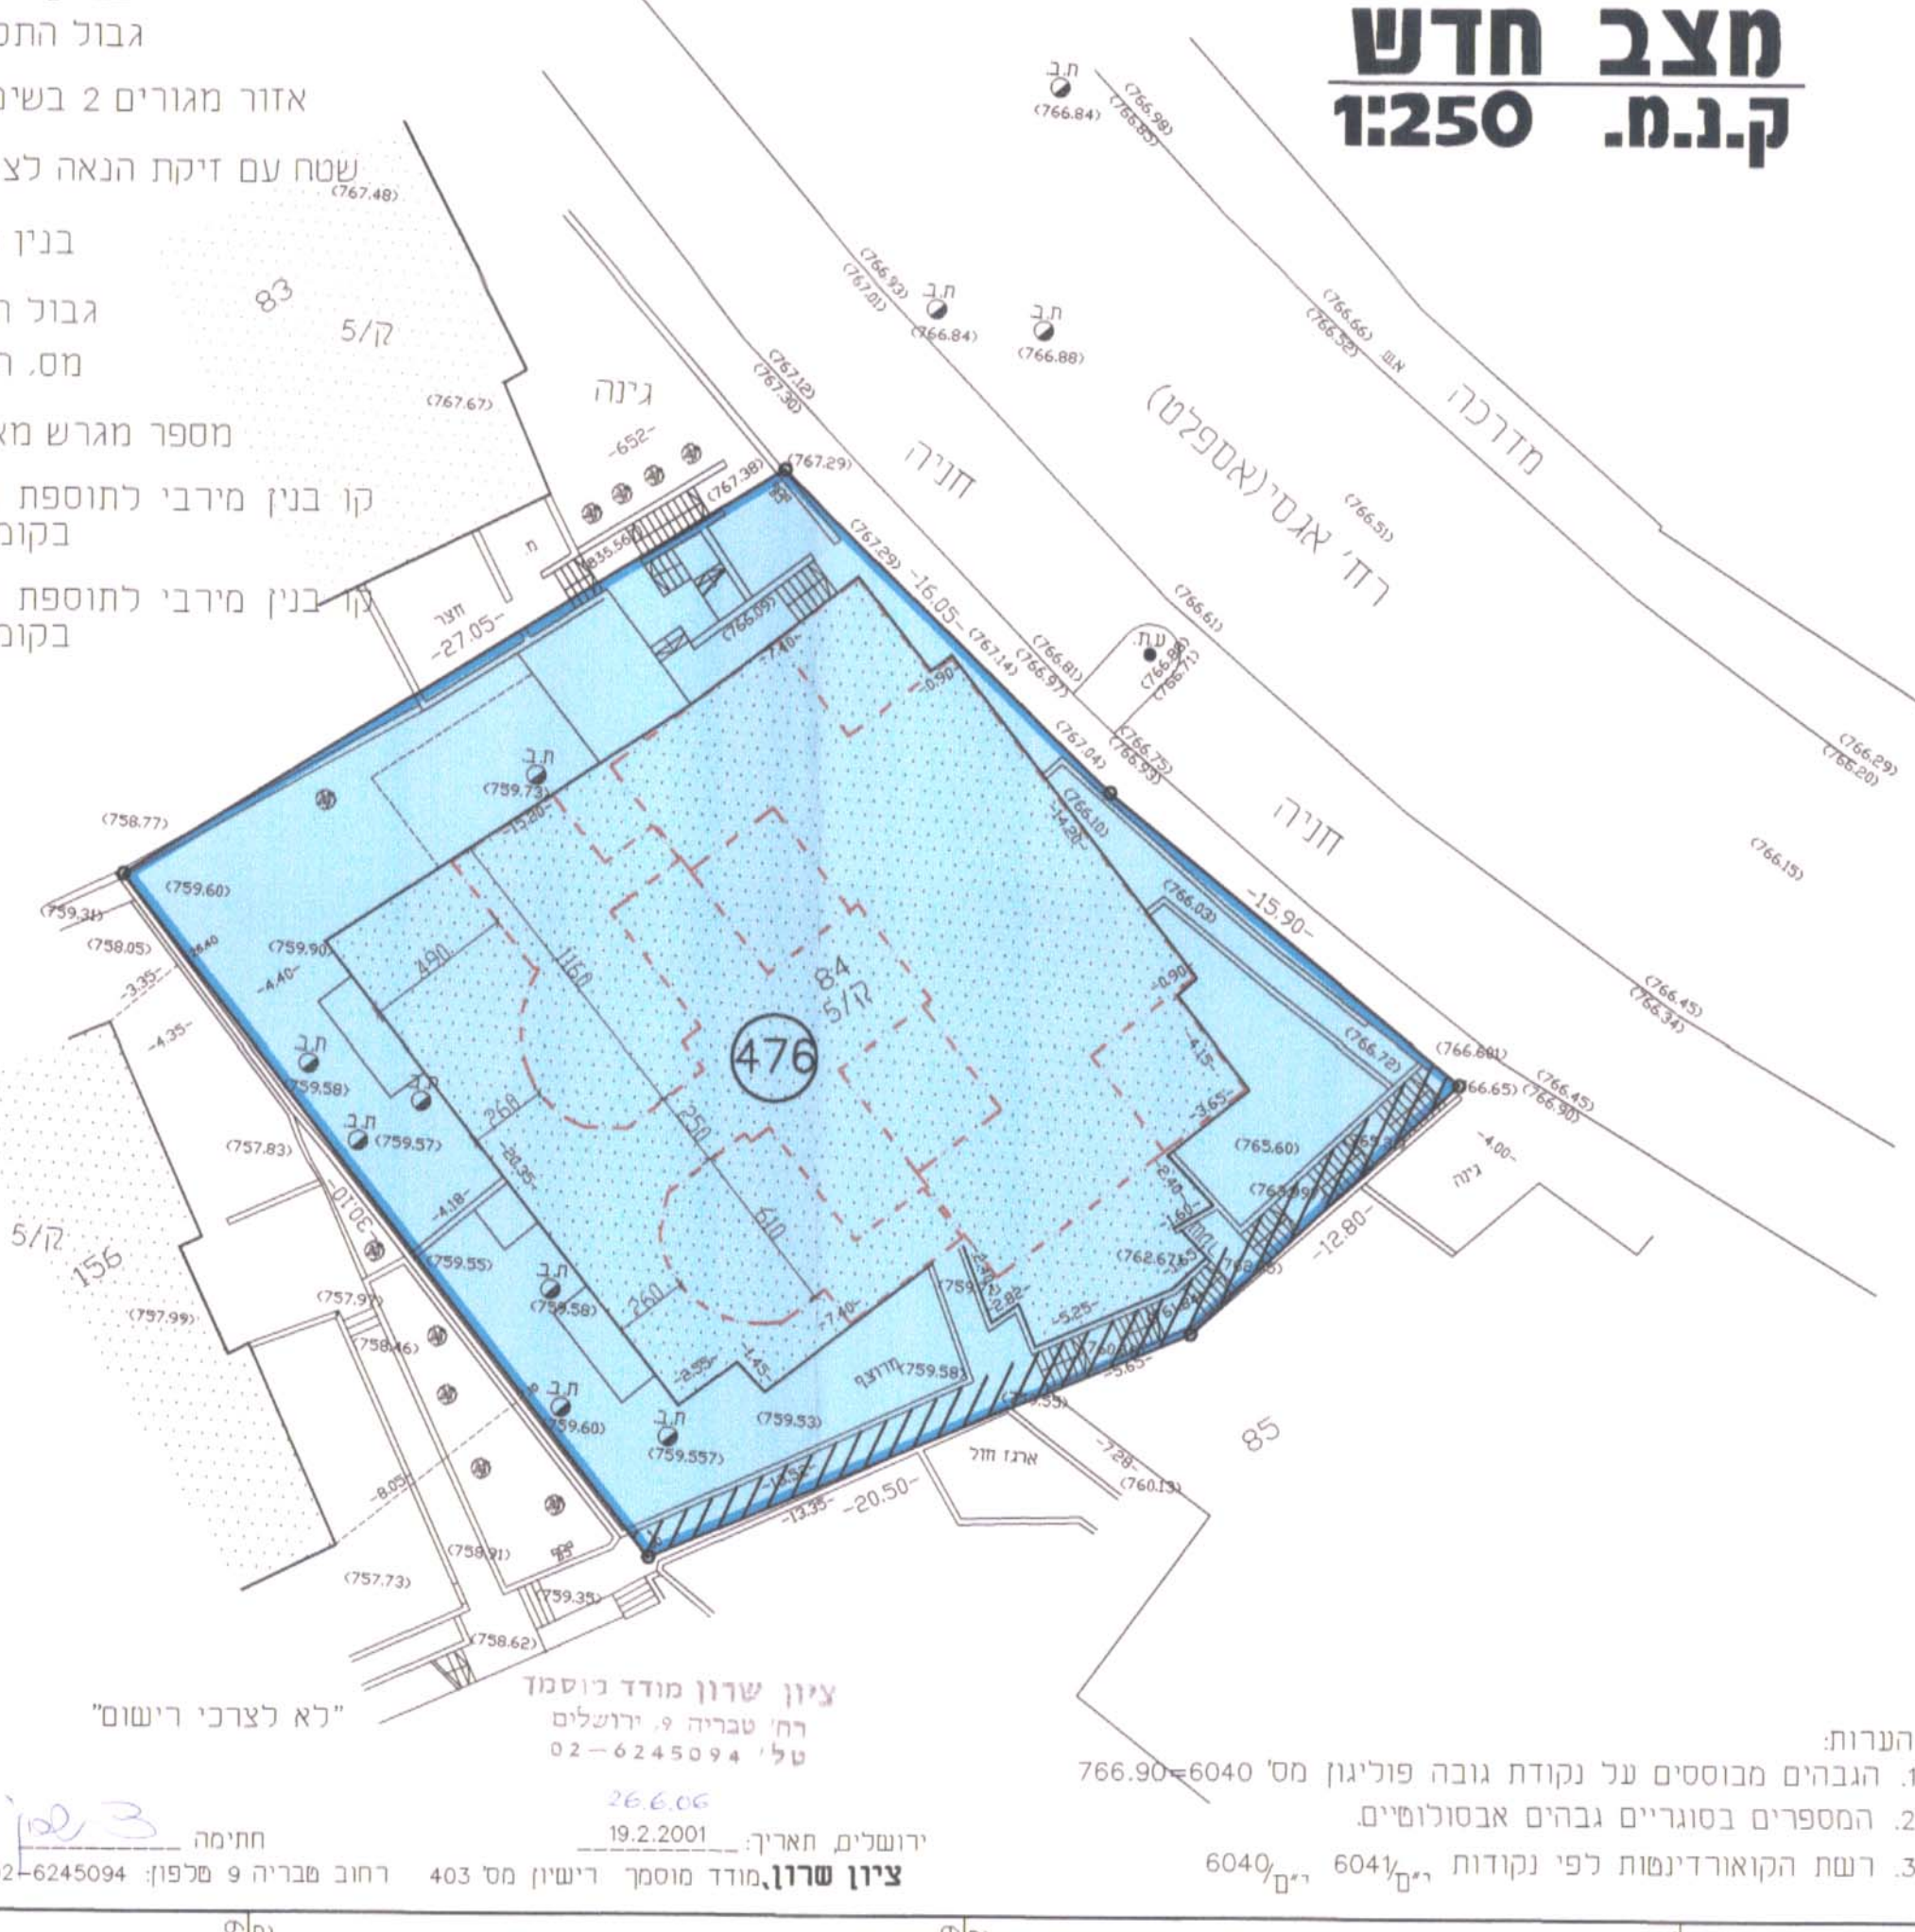

ציון שרון מודד כוסמך
 רח' טבריה 9 ירושלים
 טל' 02-6245094

חתימה: 19.2.2001
 ירושלים, תאריך: 19.2.2001
 ציון שרון, מודד מוסמך רישיון מס' 403 רחוב טבריה 9 סלפון: 02-6245094

- הגבהים מבוססים על נקודת גובה פוליוגן מס' 6040=766.90
- המספרים בסוגריים גבהים אבסולוטיים.
- רשת הקואורדינטות לפי נקודות 6041, 6040

הערות: