

מחוז ירושלים מרחב תכנון מקומי ירושלים

תכנית מספר 10077

שינוי לתוכנית המתאר המקומית לירושלים
(שינוי תוכנית מתאר מקומית)

תשריט
ק.ג.מ 1:250

מחוז: ירושלים
עיר: ירושלים - שכונת מקור ברוך
גוש: 30069
חלקה: 172
רחוב: רש"י מס' 30



בעלי הקרקע ומגיש התוכנית

שם	לזרוב אמריים	מיקא 26 מתח תקווה	03-9242128	0373109/7
כתובת	כחובת	טלרון	ח.ת.	
שם	שטרן יחיאל	אחי דקר 9 רעננה	09-7453356	050305044
כתובת	כחובת	טלרון	ח.ת.	
חתימת המתכנן	חיה שטרית	רח' ביל"ז 19/26 נס ציונה	08-9407493	30029
שם	חיה שטרית	רח' ביל"ז 19/26 נס ציונה	טלרון	מס' רשיון

חיה שטרית
אדריכלות ותכנון ערים
רחוב בילו 19/26
נל-ציונה 74061
טל-08-9407493 פקס-08-9409871



תרשים הסביבה
ק.מ. 1:5000




תרשים המקום
ק.מ. 1:1250

הערות:
1. הרשת והגבהים משורים כרשת הארצית בנקי טריג מס' 14474, 11448K-11448K.824.
הגבהים בהתייחסות לנקודת המ"ד 780.03 מ"י. 827.03 מ"י. 818.723 מ"י.
2. הבהודות נלקחו לפי תוצרי חסי אלרפסה 279/30.

ירושלים - מקור ברוך
רחוב רש"י 30
גוש: 30069 חלקה: 172
השטח לפי נסח רישום: 427.82 מ"ר
הוכן עבור: מר יחיאל שטרן

מצב מאושר ע"פ תוכנית
3598 א', 5993
ותוכנית המתאר המקומית לירושלים
קנ"מ 1:250

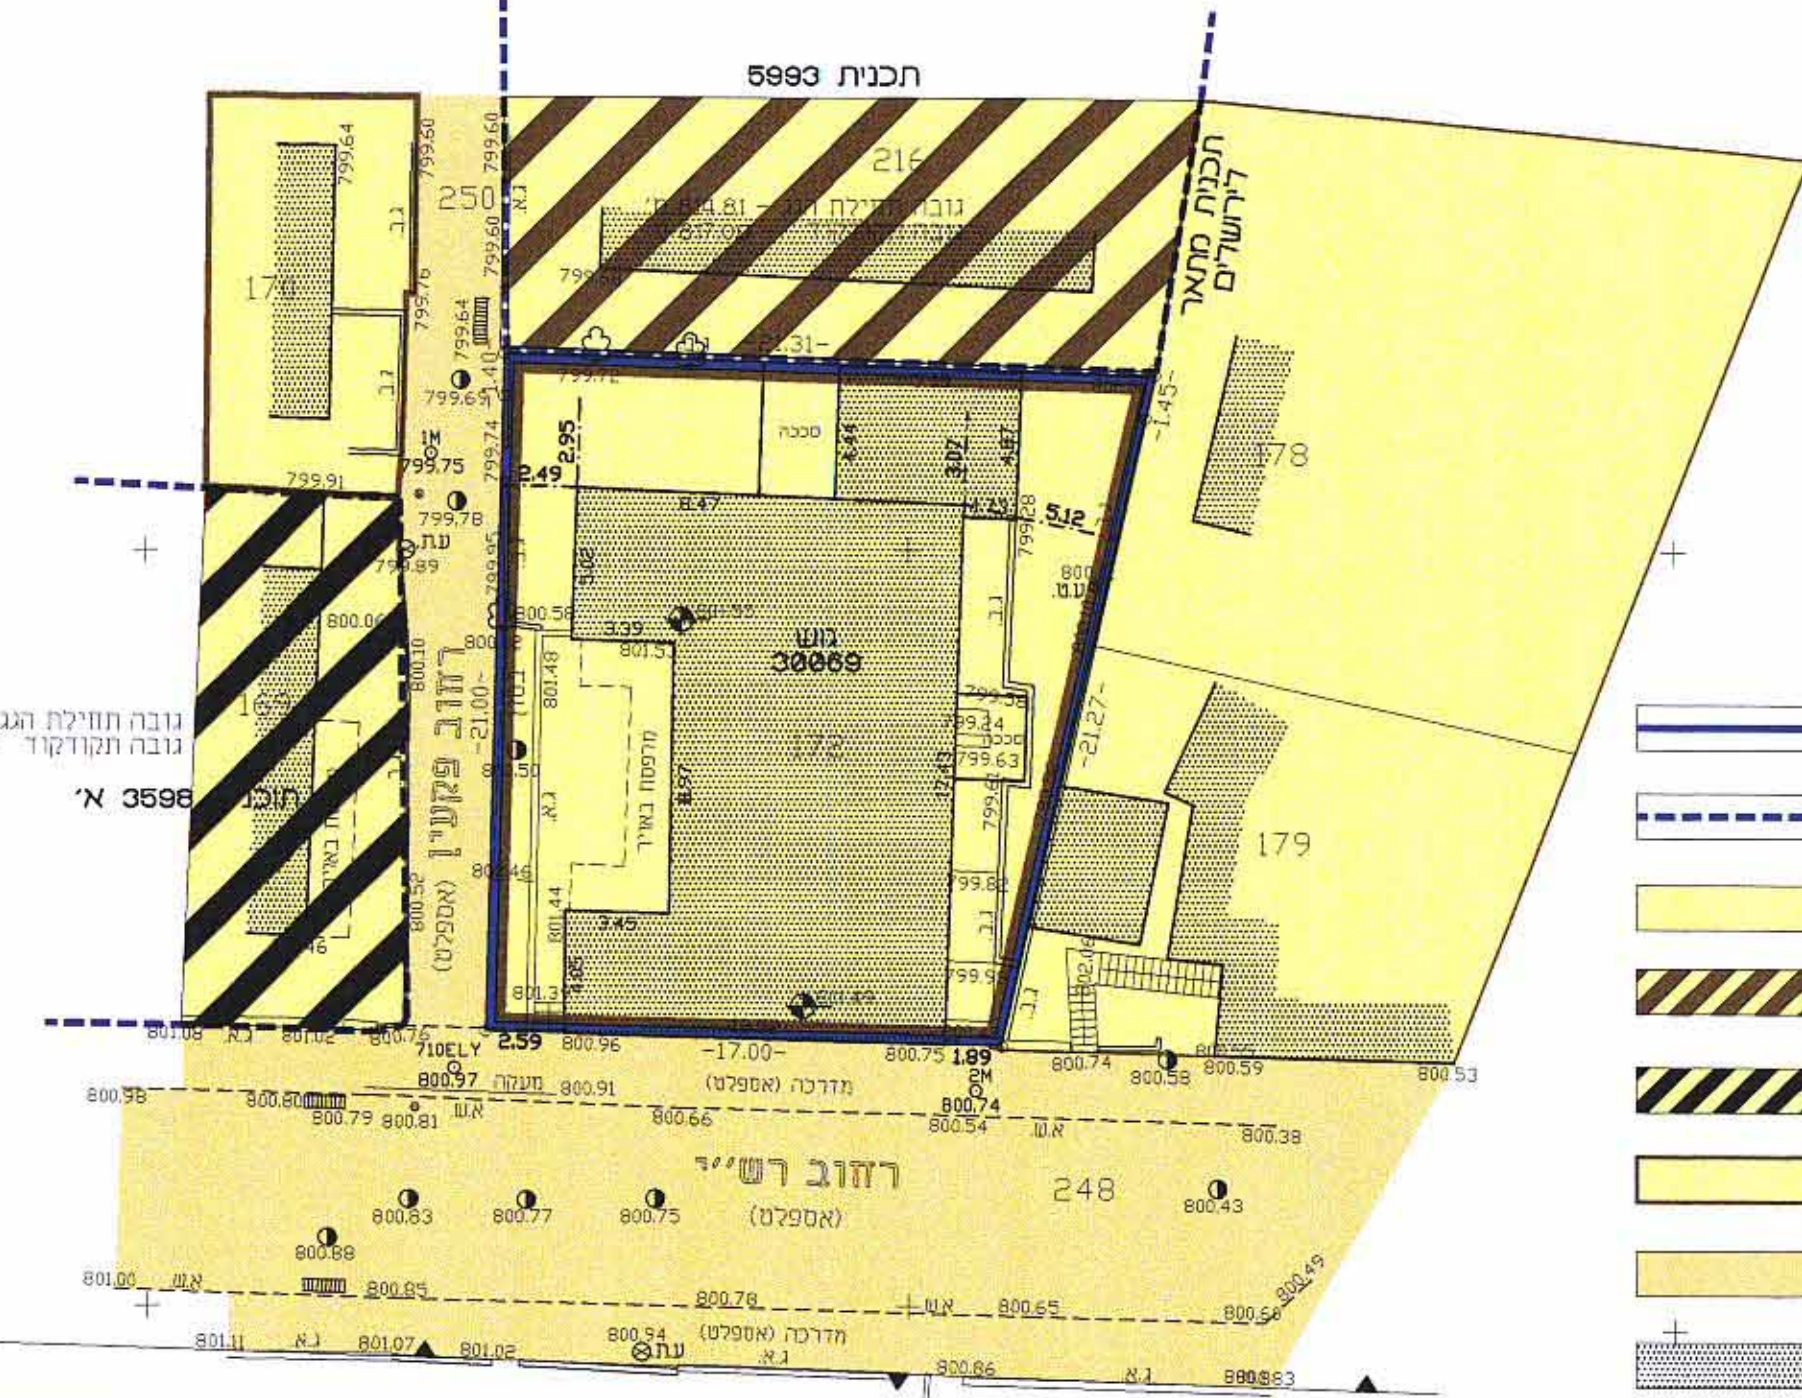

- מקרא מצב מאושר
- גבול תוכנית מוצעת
 - גבול תוכנית מאושרת
 - אזור מגורים 3
 - אזור מגורים מיוחד
 - אזור מגורים 3 מיוחד
 - אזור מגורים 4
 - דרך קיימת או מאושרת
 - בנין קיים
 - גבול גוש
 - מס' גוש 30069
 - גבול חלקה
 - מס' חלקה 172

קנה מידה 1:250
מטר 5 0 5 10 15 20 25

אלטיב
הנדסה אורחית וגיאוטית, מיפוי אירי
מודדים מוסמכים, שמאות מקרקעין
רח' הרבים 9, ירושלים טל. 02-6793012, פקס/מוזע 02-6797852
E-MAIL: m_ely@bezeqint.net

שם שרטוט: 330-03 תאריך: 28.10.03 הערות:
מייד: מיכאל אלישב ז"ל - רשיון מס' 196 יורם אלישב - רשיון מס' 985
מודד מוסמך ושמאי מקרקעין חתימה:

אלטיב
מדיוות, הנדסה אורחית וגיאוטית
מיפוי אירי
תאריך: 10.11.06 חתימה:

ירושלים - מקור ברוך
רחוב רש"י 30
גוש: 30069 חלקה: 172
השטח לפי נסח רישום: 427.82 מ"ר
הוכן עבור: מר יחיאל שטרן

מצב חדש
קנ"מ 1:250



- מקרא מצב חדש
- גבול תוכנית מוצעת
 - אזור מגורים מיוחד
 - בנין קיים
 - גבול גוש
 - מס' גוש 30069
 - גבול חלקה
 - מס' חלקה 172
 - בנין/גדר להריסה
 - קו בנין מרבי לתוספת בניה

קנה מידה 1:250
מטר 5 0 5 10 15 20 25

אלטיב
הנדסה אורחית וגיאוטית, מיפוי אירי
מודדים מוסמכים, שמאות מקרקעין
רח' הרבים 9, ירושלים טל. 02-6793012, פקס/מוזע 02-6797852
E-MAIL: m_ely@bezeqint.net

שם שרטוט: 330-03 תאריך: 28.10.03 הערות:
מייד: מיכאל אלישב ז"ל - רשיון מס' 196 יורם אלישב - רשיון מס' 985
מודד מוסמך ושמאי מקרקעין חתימה:

אלטיב
מדיוות, הנדסה אורחית וגיאוטית
מיפוי אירי
תאריך: 10.11.06 חתימה: