


מס' סדורי ו.ד. 276/97


מחוז: ירושלים
נפה: ירושלים
עיר: ירושלים
מקום: רח' אבר בנאל 34
גוש 30039 חלקה: 181
שטח: 0.480 מ.ד.

מקרא

- גבול התכנית
- אזור מגורים 2
- בנין קיים
- מס' חלקה קיימת
- גבול חלקה קיימת
- קו בנין חדש לחניה מקורה

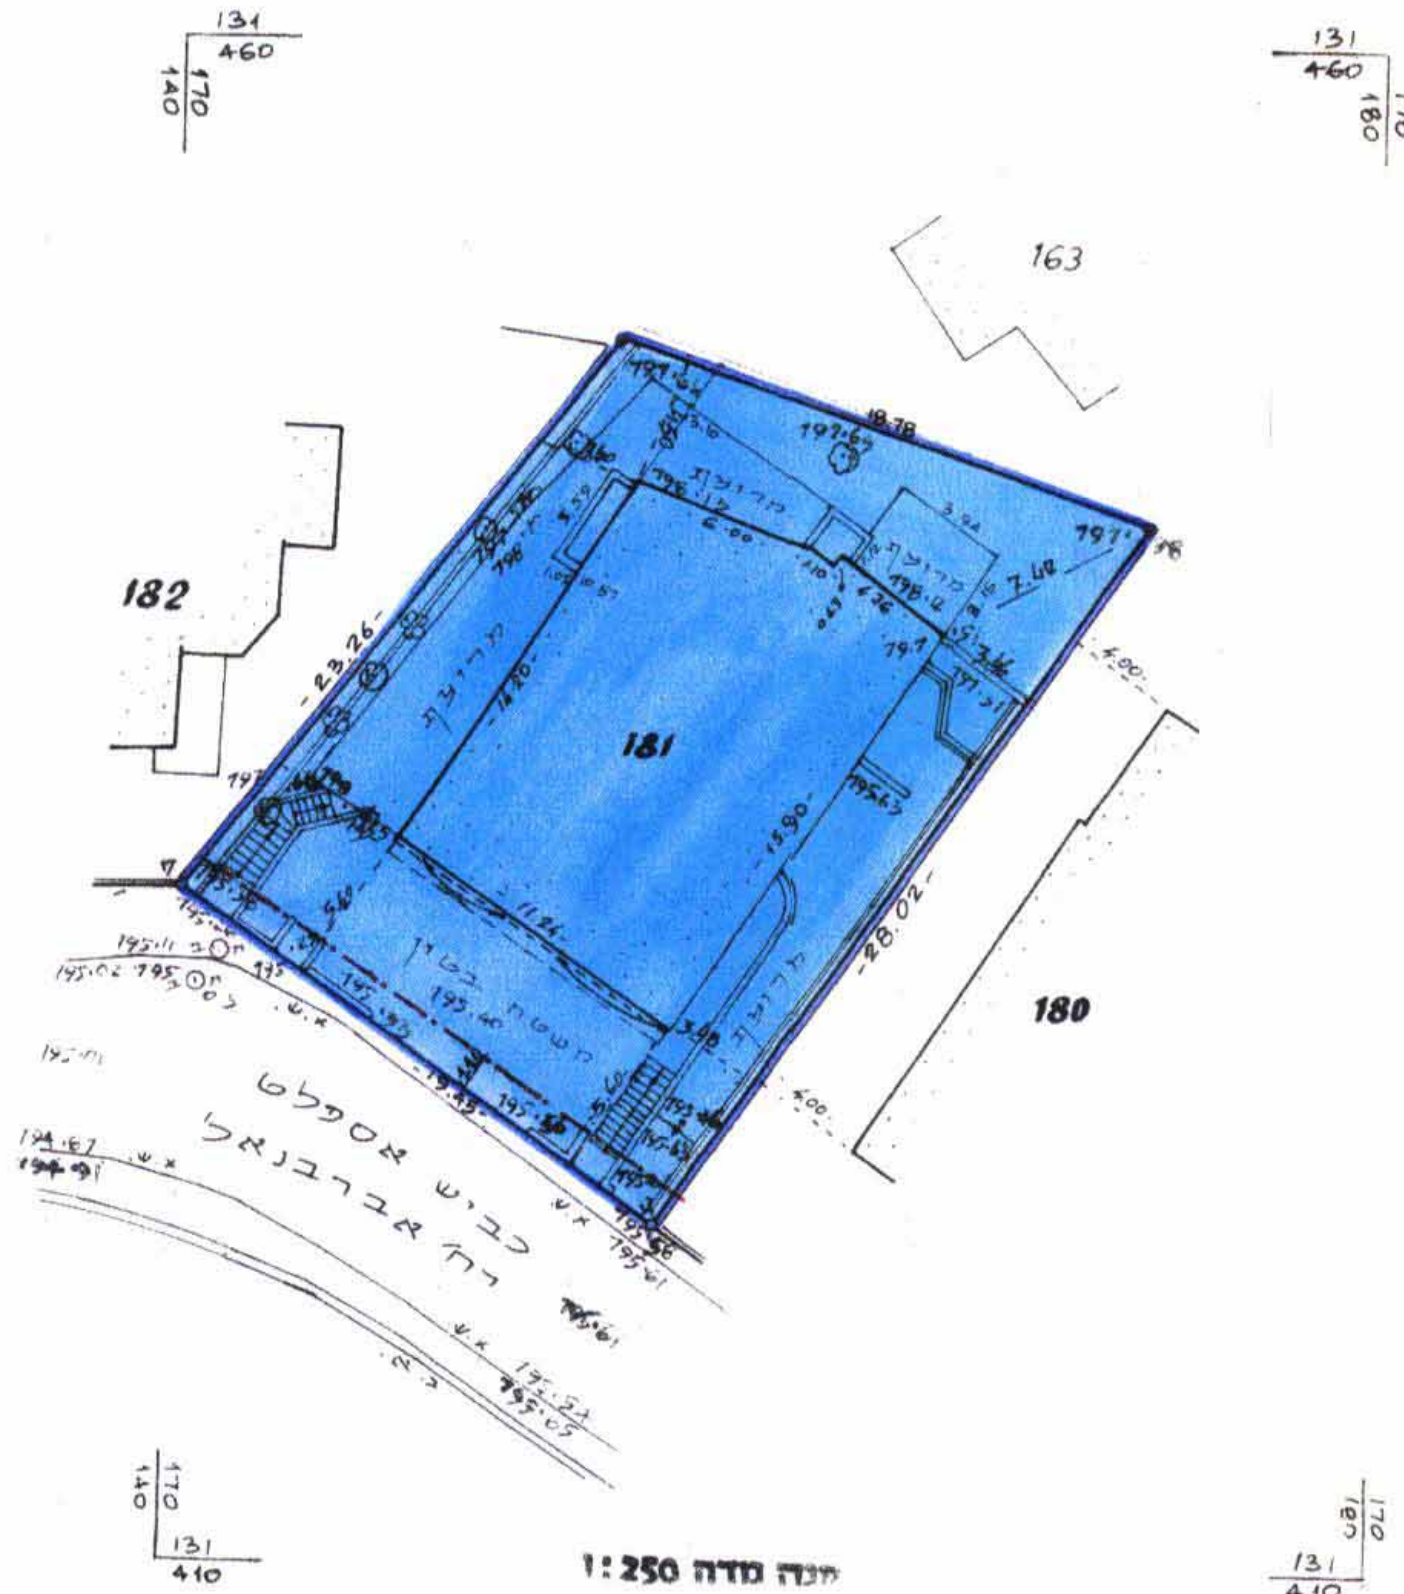

תרשים הסביבה קנה: 1:5000

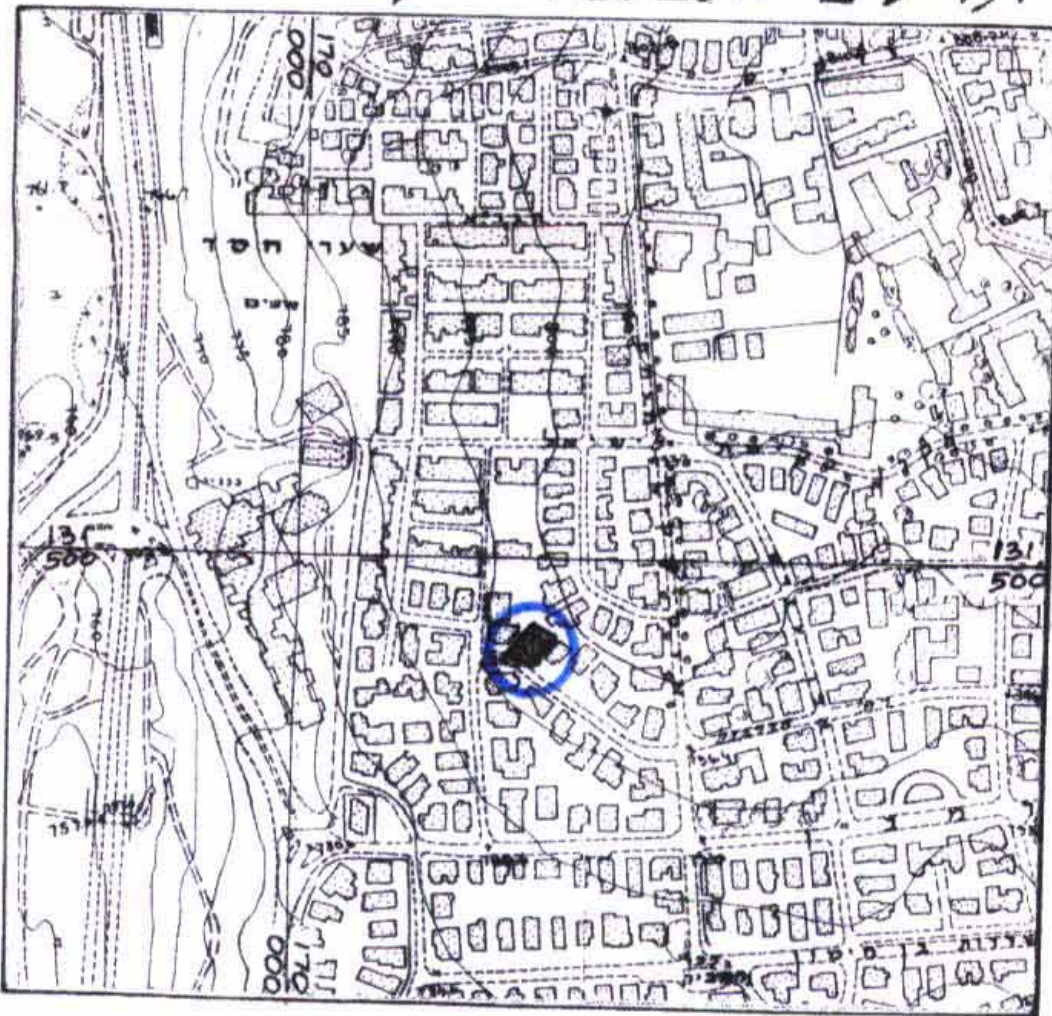

הערות
 1. המדידה מבוססת על נקודות תמשלתיות יום/מ' 3782 ו-יום/מ' 3788.
 2. הגבה מבוססת על נקודה עירונית חס' 106 בגבה 792.10

לא לצרכי רישום

יעקב טומן מודד מוס'
 מר 322 טלסקט 5816642
 ת.ד. 1395 ירושלים 940113
 15.10.97

**מחוז ירושלים
 מרחב תכנון מקומי
 ירושלים**

תכנית מס' 5389/מק
 שינוי מס' 12/97 לתכנית המואת
 המקומית לירושלים
 (שינוי תכנית מתאר מקומית)

ועדה מקומית (כפול)
 אישור תכנית מס' 5389/מק
 הועדה המקומית החליטה **לאשר** את התכנית
 בישיבה מס' 110 ביום 20.7.98
 המנכ"ל תכנון יו"ר הועדה

תשריט

קנייני: 1:250 תאריח: 10.97

חתימות:	בעלי הקרקע
	עו"ד אהרון פריצקי נאמן רמבין 39 י-ם טל: 02-610611
	מגיש התכנית
	סיכמן ישראל דיסקין 7 ירושלים טל: 02-636430
	עורך התכנית
	מיכל קירש אדריכלית רח' תרצה 214 י-ם טל: 02-6412946

ועדה מקומית (כפול)
 הפקדת תכנית מס' 5389
 הועדה המקומית החליטה להפקיד את התכנית
 בישיבה מס' 38 ביום 19.7.97
 יו"ר הועדה