


חוק התכנון והבניה התשכ"ה - 1965  
מחוז ירושלים  
מרחב תכנון מקומי ירושלים

שינוי תכנית מתאר מקומית עם הוראות של תכנית מפורטת

תכנית מס' 6127 א'  
שינוי לתכנית מס' 62, 1739 א', 4384  
תכנית איחוד וחלוקה בהסכמה

# תנ"מ

ק"מ 1:250

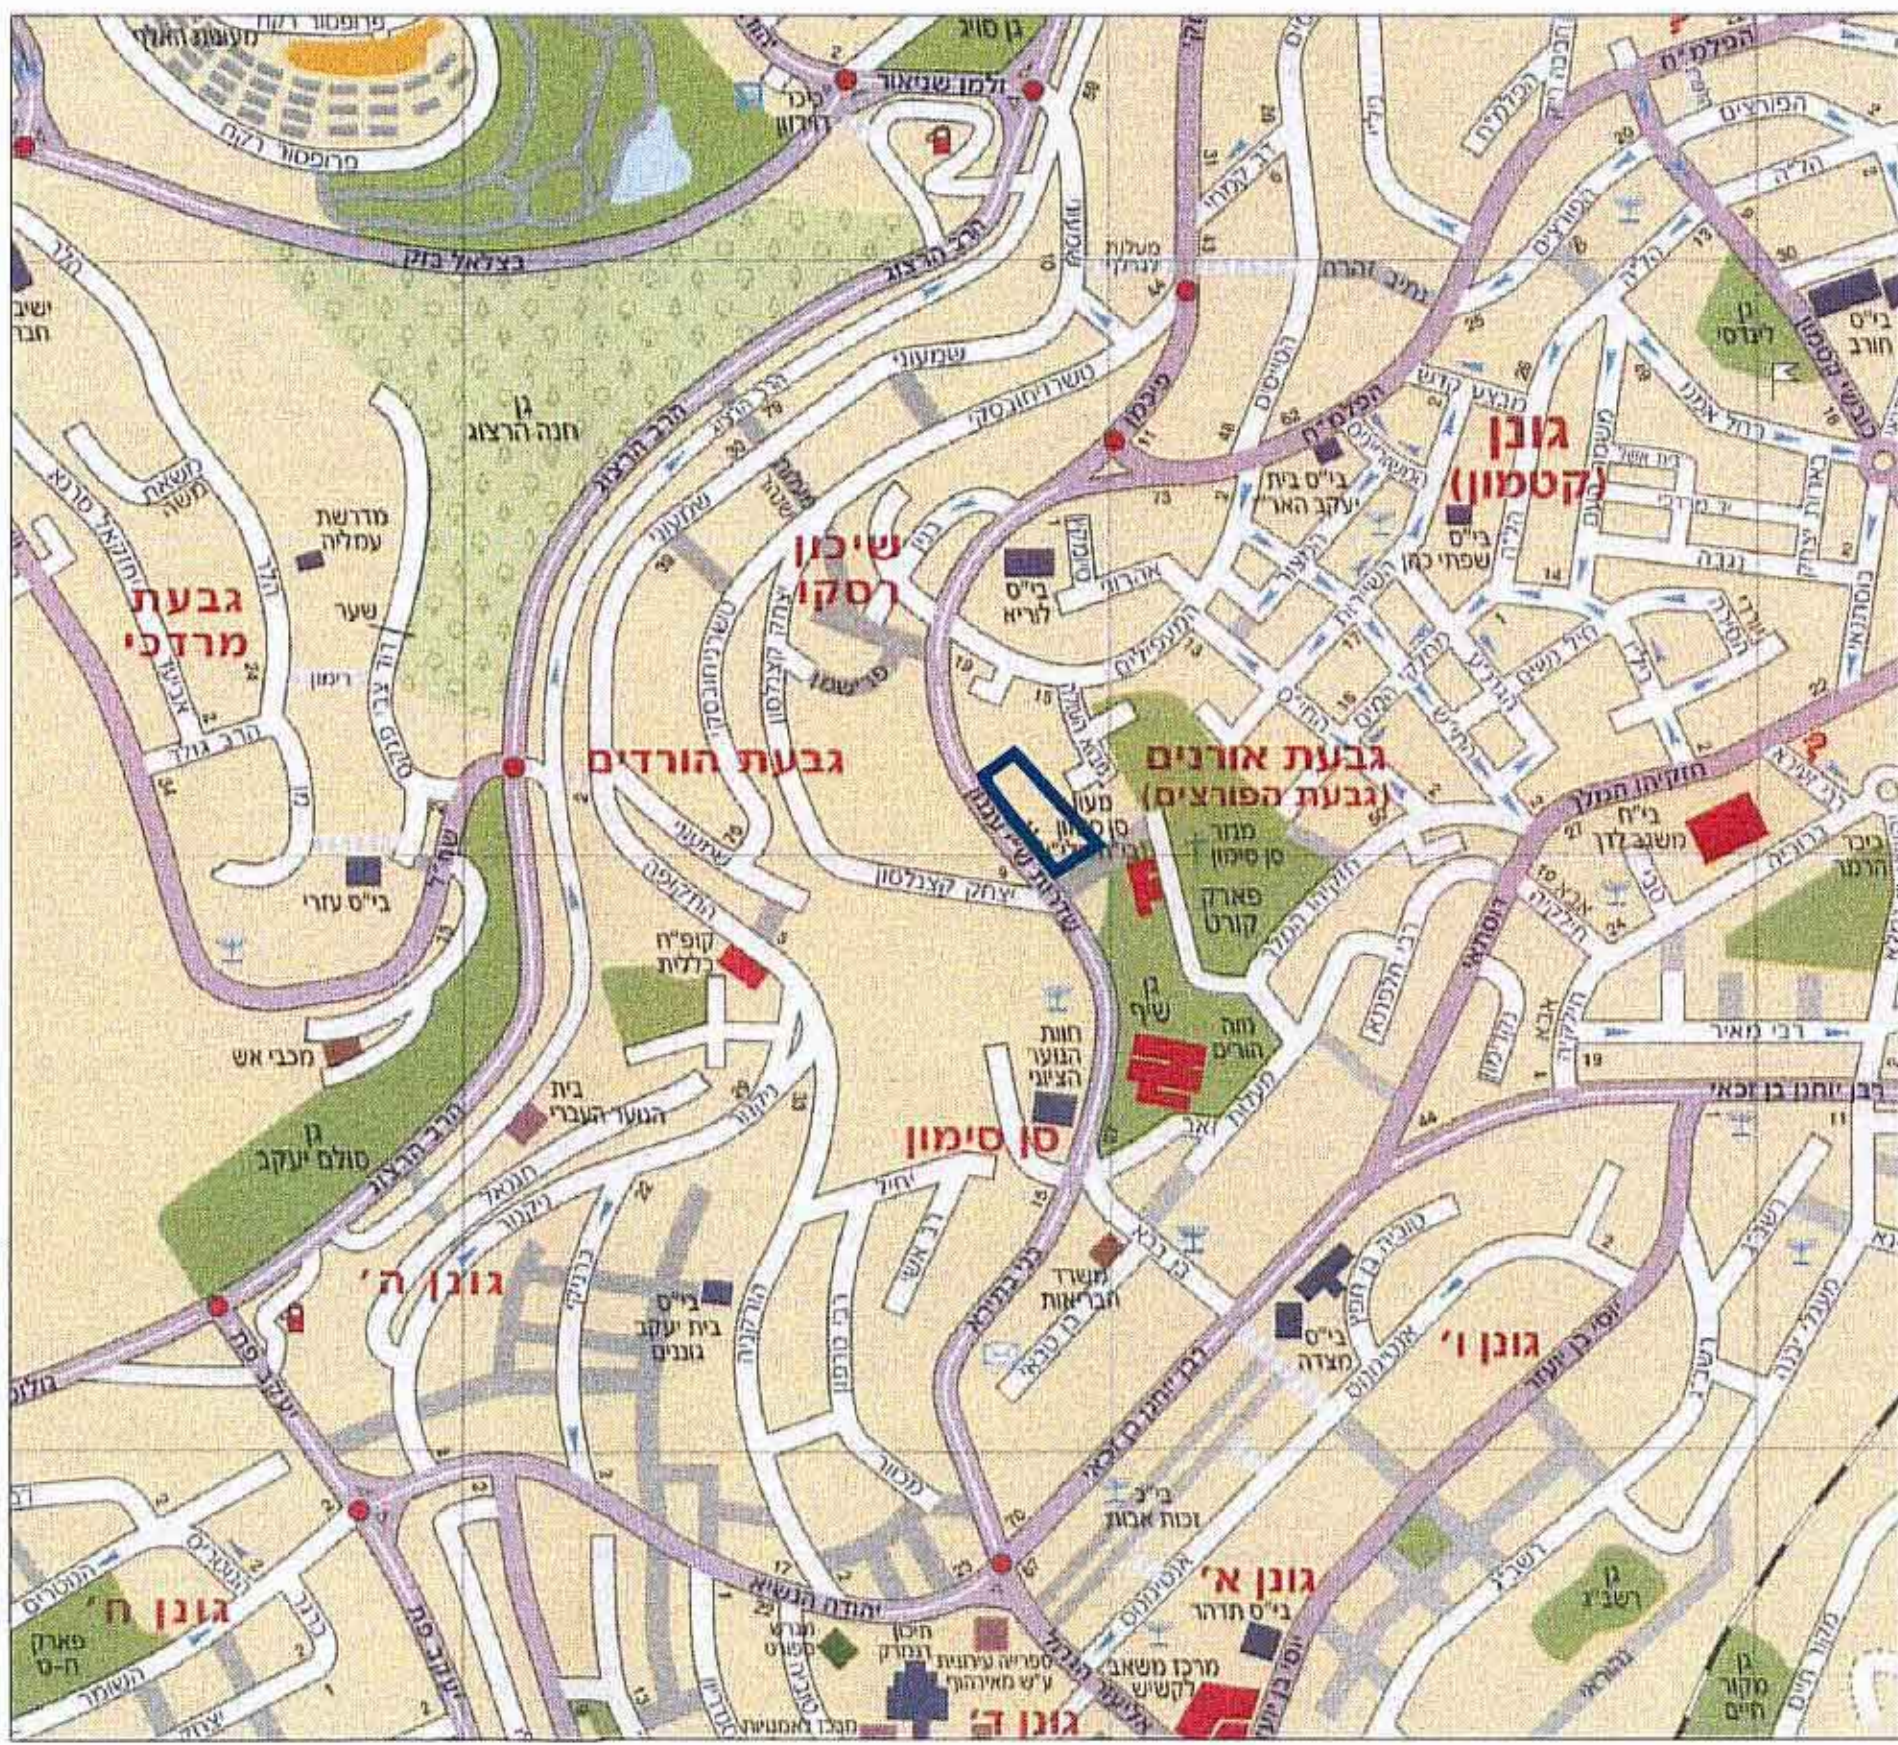

מחוז : ירושלים  
נפה : ירושלים  
מקום : ירושלים - שכ' גבעת אורנים - רח' ש"י עגנון  
גוש : 30185  
חלקות : 184,182

בעלי הקרקע :

חברת יצחק צבי ניימן (1988) להשכרה בע"מ  
ח.פ. 511337164  
קרן היסוד 19 ירושלים  
טל. 02-6252959

מגיש התכנית :

חברת יצחק צבי ניימן (1988) להשכרה בע"מ  
ח.פ. 511337164  
קרן היסוד 19 ירושלים  
טל. 02-6252959

עורך התכנית :

זילברשטין-פרוס אדריכלים  
שלמה המלך 7 ירושלים 94182  
טל. 02-6259440  
אהרון זילברשטין - מס' רישון 29885  
קרלוס פרוס - מס' רישון 33235  
בשיתוף עם  
דפנה אלכסנדרוני, אדריכלית - מס' רישון 113571

שטח התכנית : 2.418 ד'

תרשים סביבה קרובה 1:1250



חתימות :

דפנה אלכסנדרוני, אדריכלית  
קרן היסוד קטגורי "ג", ת"א  
טל. 03-5462233

חברת יצחק צבי ניימן  
להשכרה בע"מ 1988

חברת יצחק צבי ניימן  
להשכרה בע"מ 1988

עורך התכנית

מגיש התכנית

בעלי קרקע

ועדה מחוזית

ועדה מקומית