

מחוז ירושלים  
 מרחב תכנון מקומי ירושלים  
 תכנית מס' 9823



פנימי לתכנית 2022 ב'  
 פנימי תכנית מתאר המקומית

תכנית מתאר משופרת

תעמולה


ק.פ. 1:250

מחוז : ירושלים  
 נפה : ירושלים  
 מקום : ירושלים  
 גונום : 30192  
 חלקה : 169  
 שכונה : בית וגן  
 רחוב : אבוהב 12  
 הוכן עבור בעלים  
 שטח 552 מ"ר  
 (לפי חישוב)

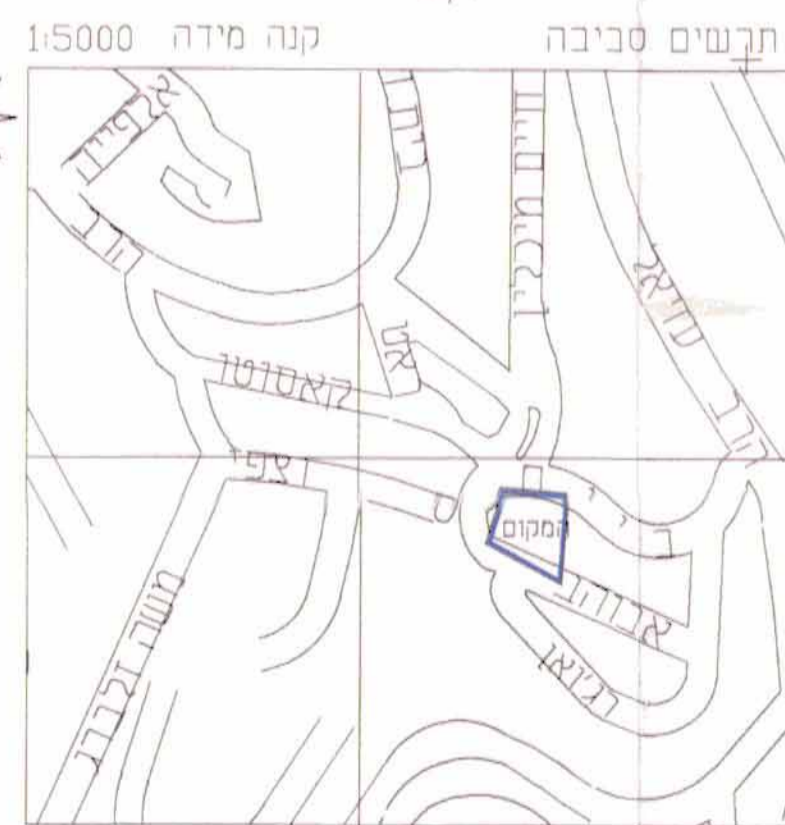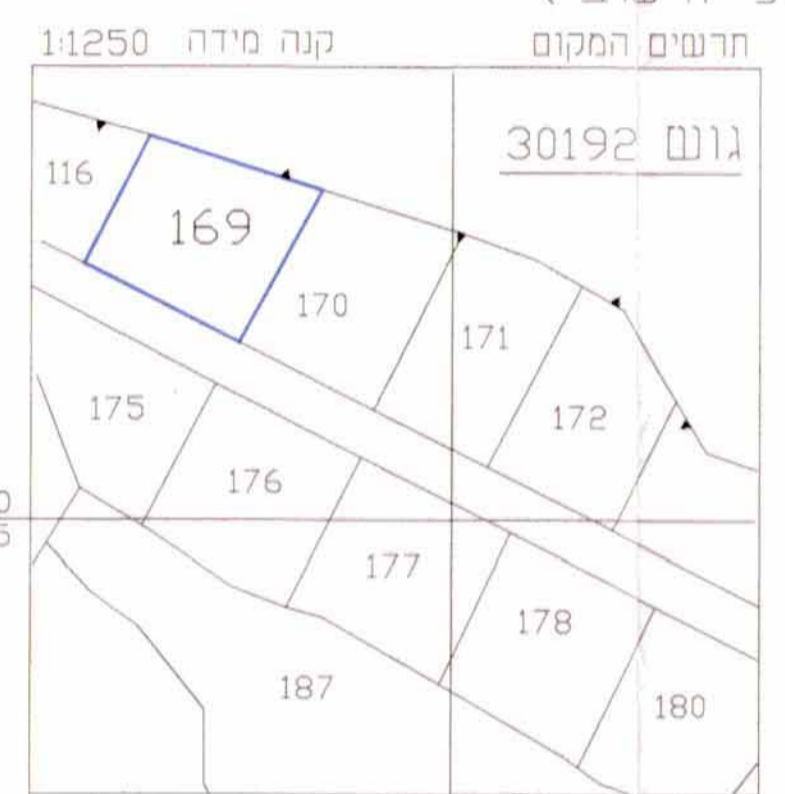

מקרא מצב מאושר

- גבול התכנית
- תב"ע מס' 2022 ב' / תב"ע מס' 2901
- שטח לחוסר
- אזור מגורים 1
- דרר מימח
- בנין קיים
- מס' חלקה
- גבול חלקה

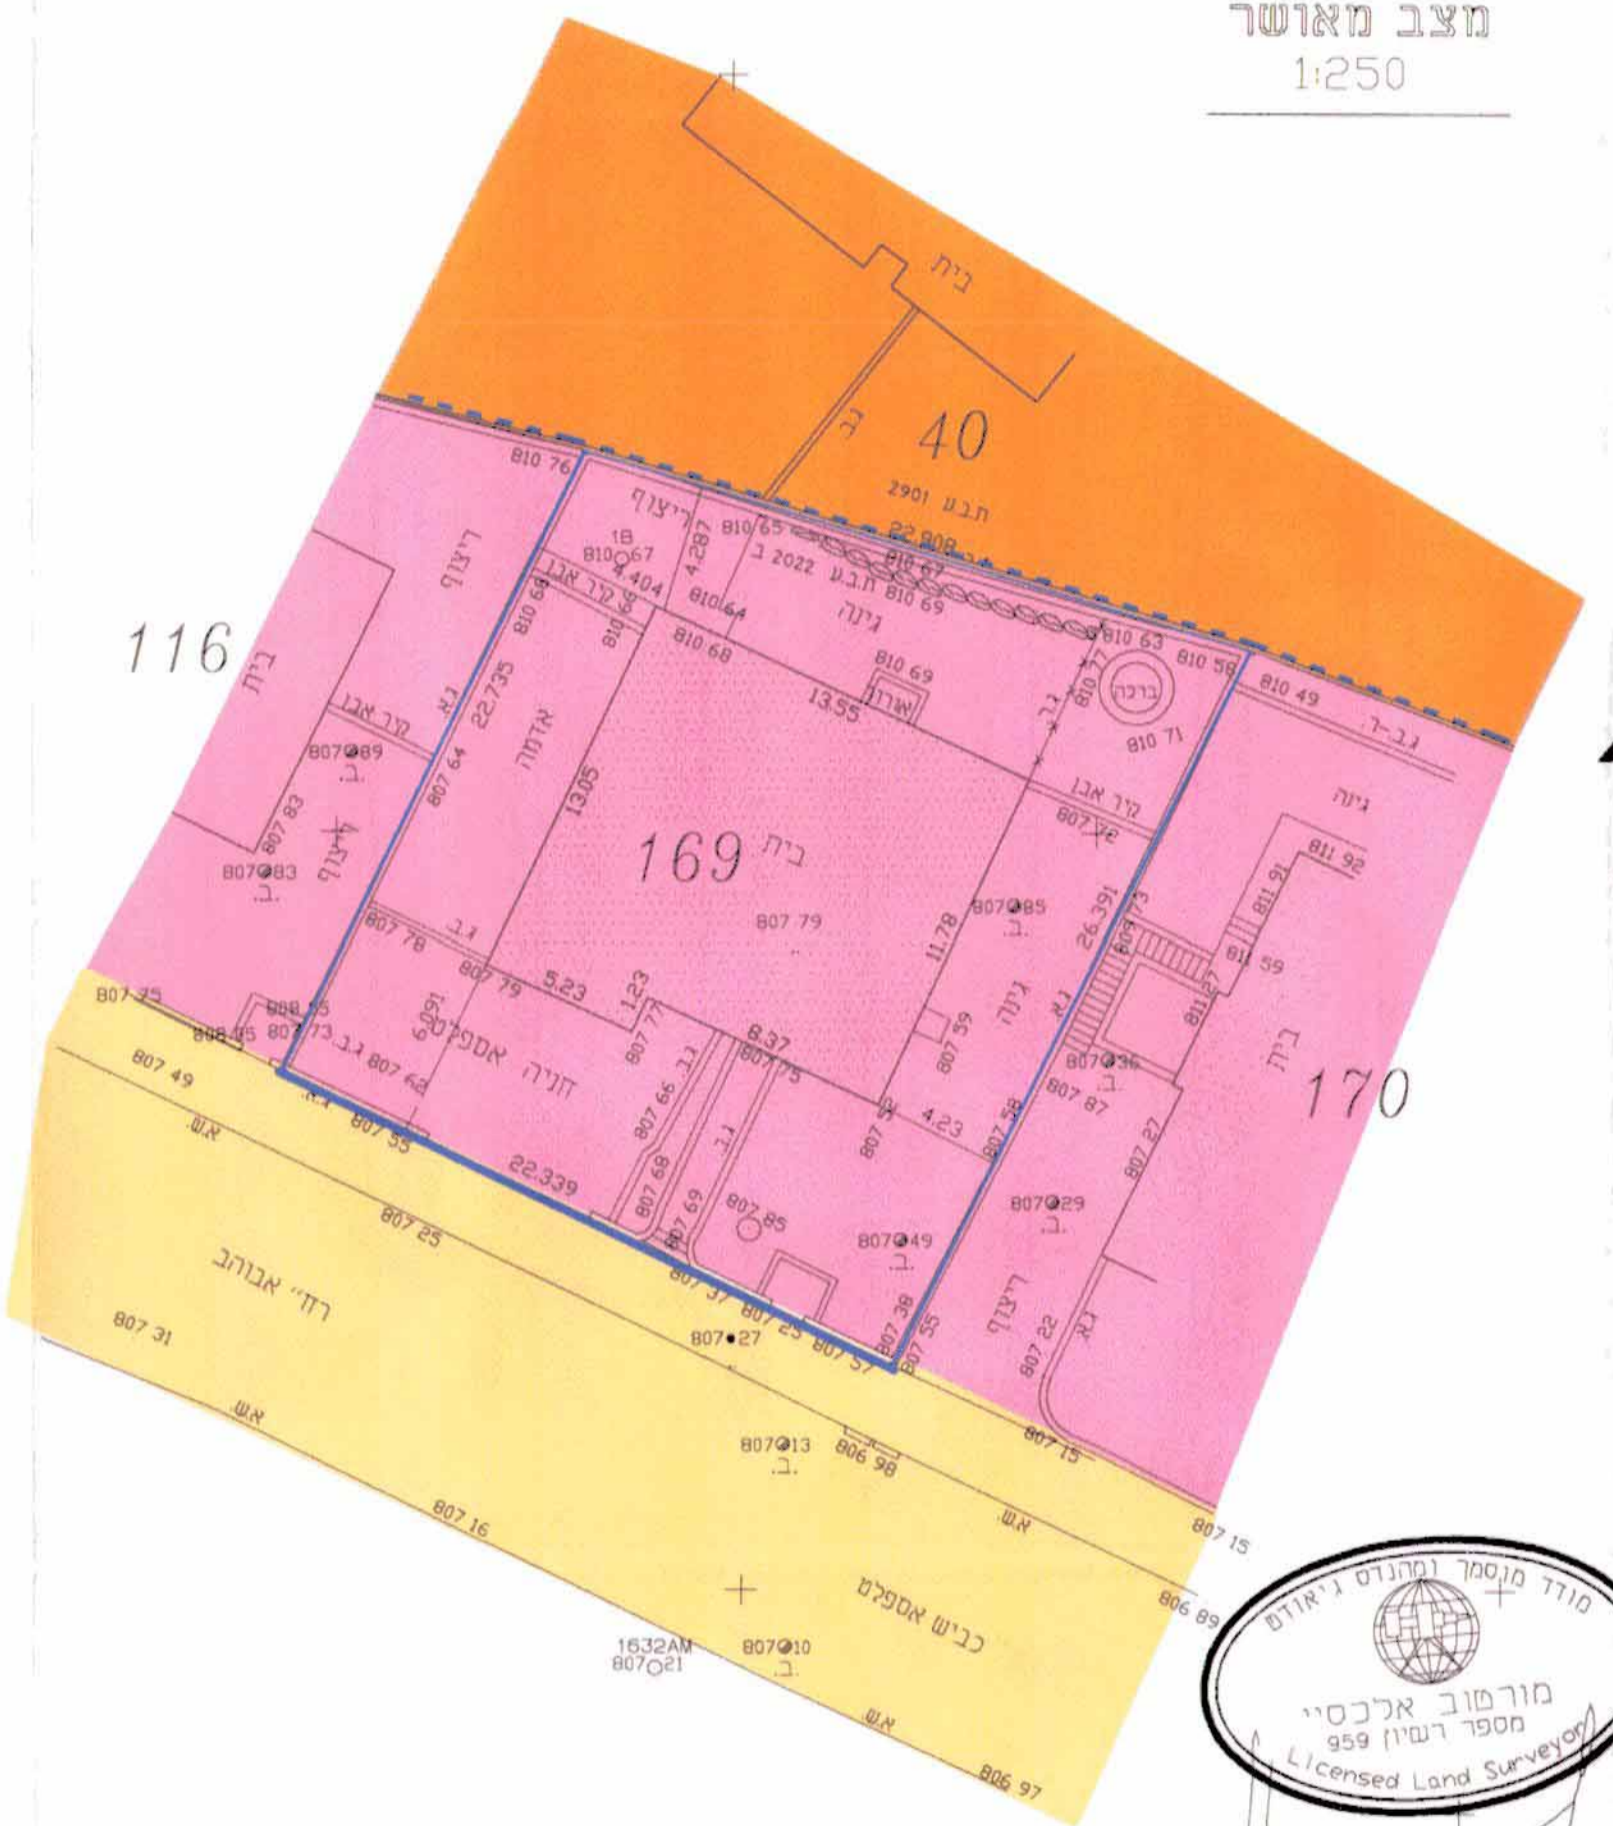


**מורטוב אלכס - מודד מוסמך**  
 משרד למדידות, תגובה רשית  
 אשדוד - רובע הסיטי, רח' העצמאות 16/35  
 מספר רישיון 959  
 088551173, 054389292 טל: murch@bezeqint.net

הערות:  
 1. המפה קשורה לרשת ארצית ומבוססת על נקן ממשרות 6626YM, 6627YM  
 2. המפה מבוססת על BM מס' 6626YM  
 3. מפה הוכנה ברשת ישראלית חדשה

מקרא מצב מוצע

- גבול התכנית
- אזור מגורים 1 מיוחד
- קו בנין מרבי לתוספת
- גבול חלקה
- מס' חלקה 169
- הריסה

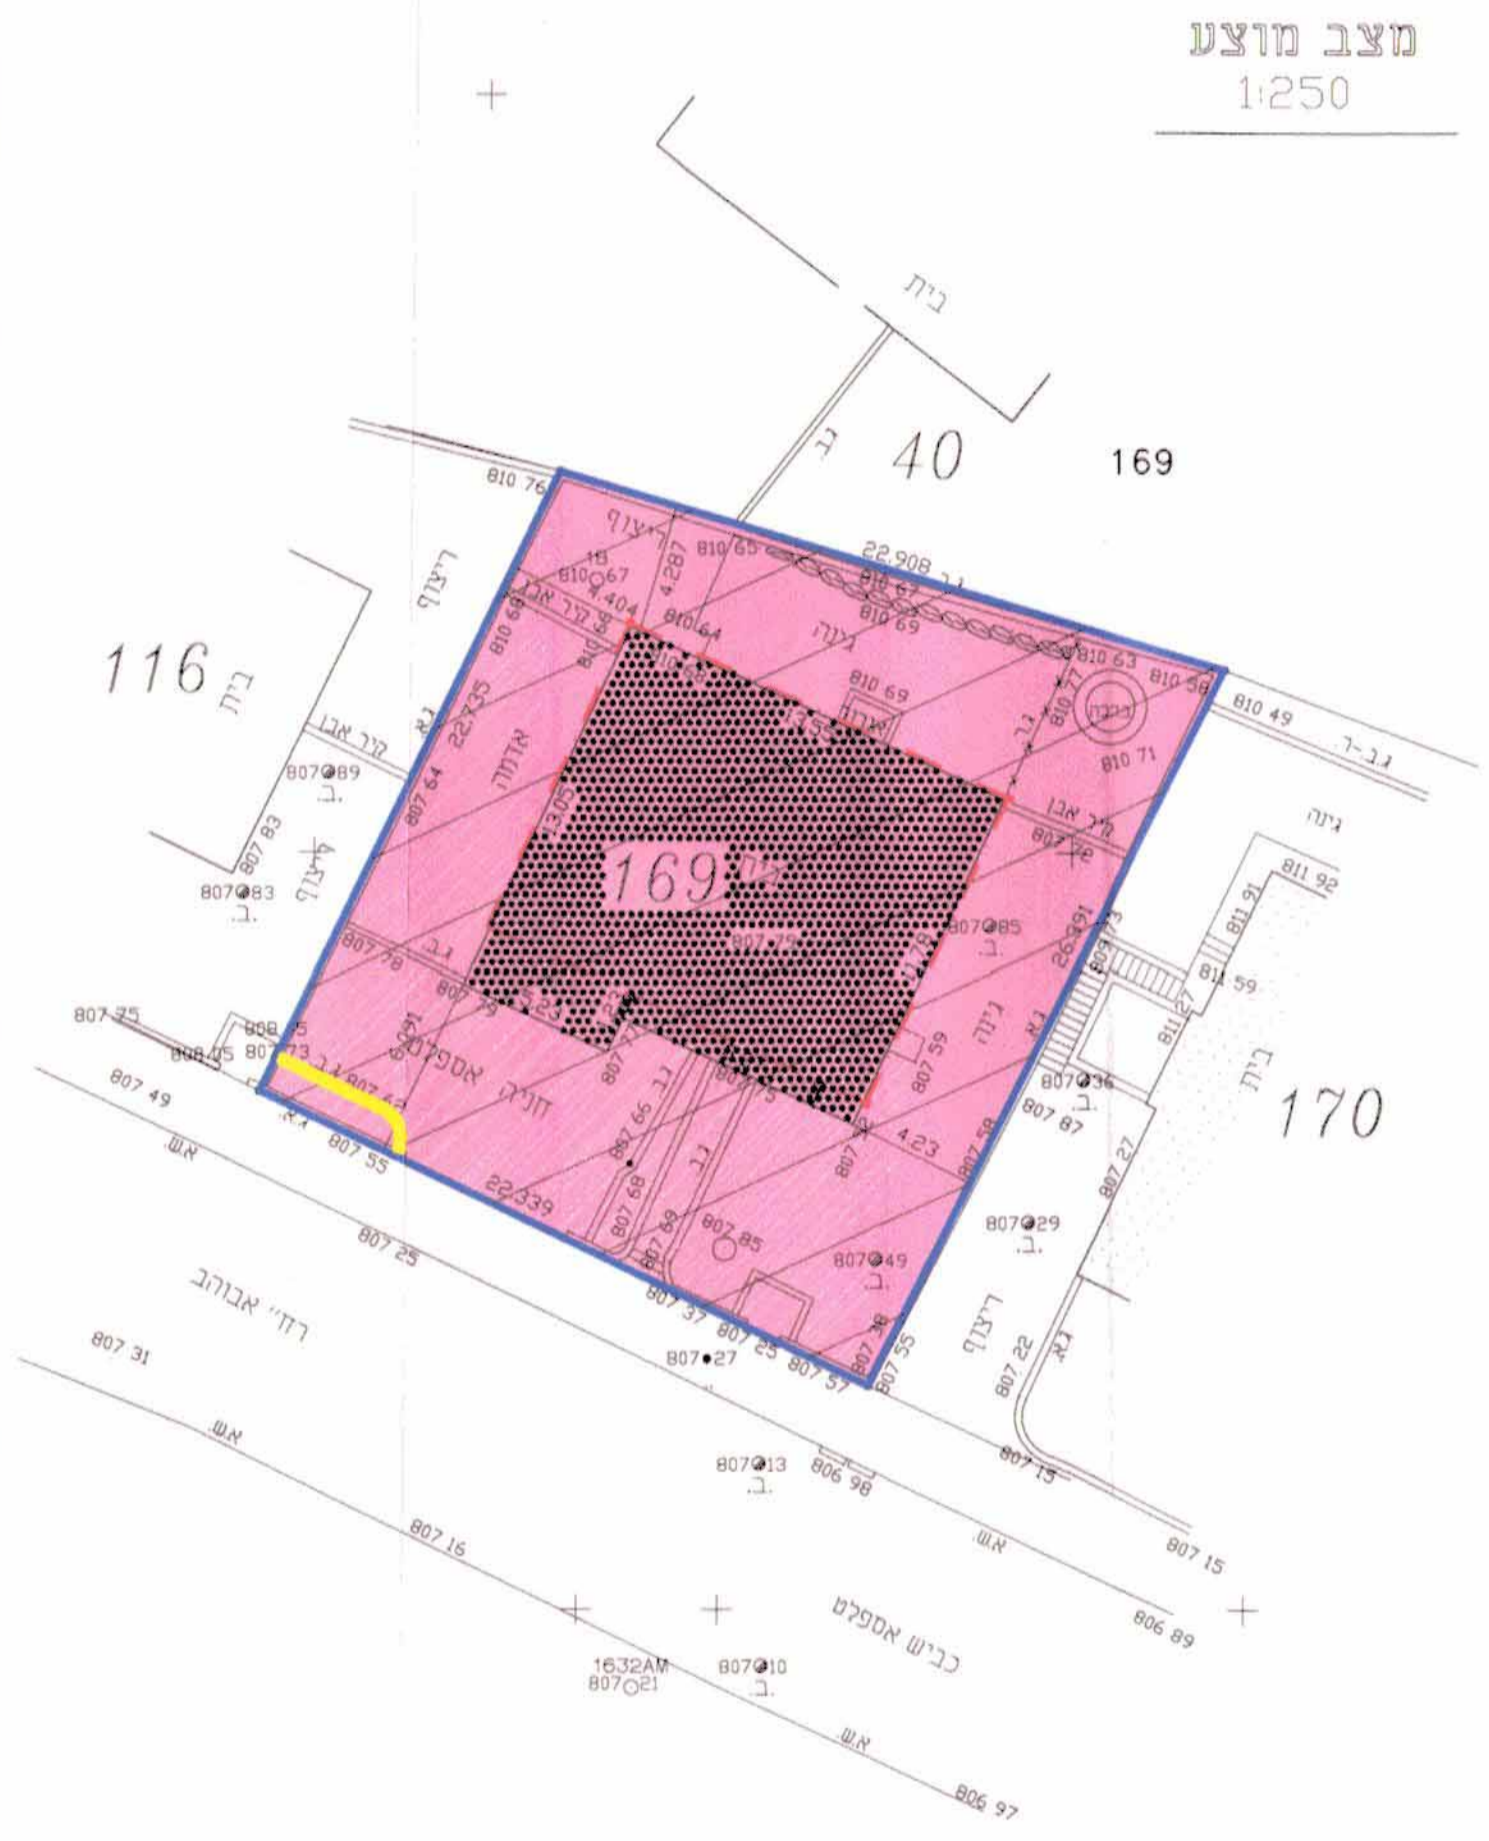

**מורטוב אלכס - מודד מוסמך**  
 משרד למדידות, תגובה רשית  
 אשדוד - רובע הסיטי, רח' העצמאות 16/35  
 מספר רישיון 959  
 088551173, 054389292 טל: murch@bezeqint.net

הערות:  
 1. המפה קשורה לרשת ארצית ומבוססת על נקן ממשרות 6626YM, 6627YM  
 2. המפה מבוססת על BM מס' 6626YM  
 3. מפה הוכנה ברשת ישראלית חדשה

נשר חמים מחוז ירושלים  
 יישור תכנית מס' 9823  
 רח' יהודה 14, תל אביב 6106  
 16500  
 מימל תכנון יורד הרות

חתימת בעלי הקרקע:  
 ליהמ יהודה  
 50321587 ת.ז.  
 שמינון מכה  
 304759962 ת.ז.  
 שיוני שרון  
 29480456 ת.ז.  
 02-6437644 פל.

חתימת מינה התכנית:  
 שיוני שרון  
 29480456 ת.ז.  
 02-6437644 פל.

חתימת המחכמת  
 אינן אפרח  
 רח' יהודה 14, תל אביב 6106  
 5050 ת.ז.  
 08176 מס' רישון