



תרשים התמצאות  
ק"מ 1:5000

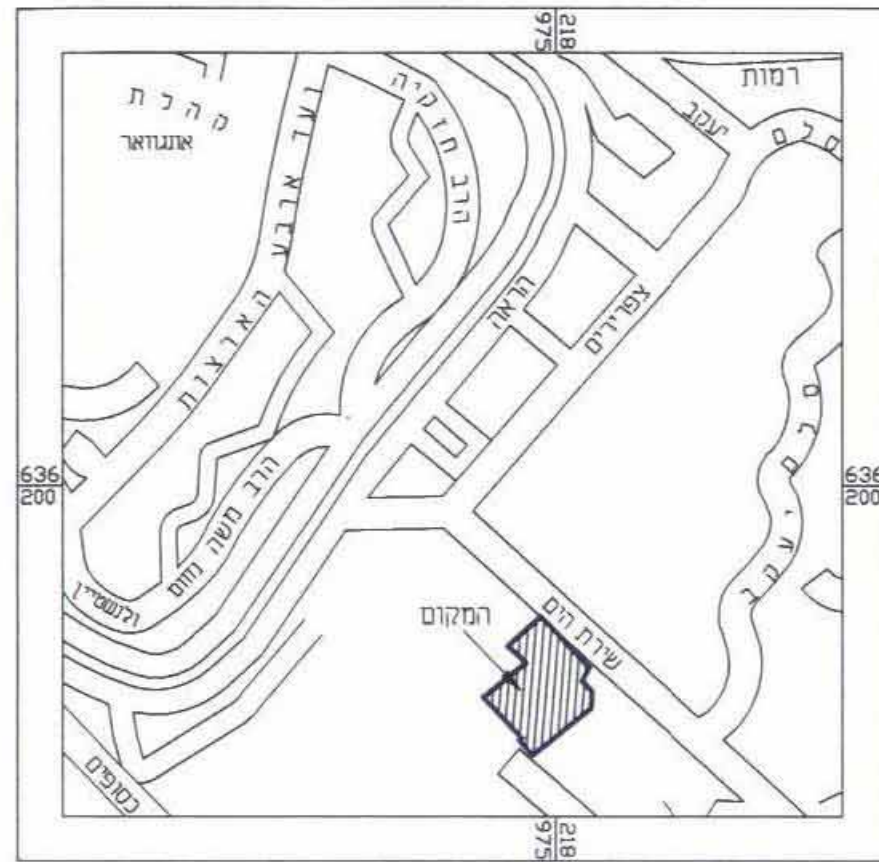

תרשים סביבה  
ק"מ 1:1250

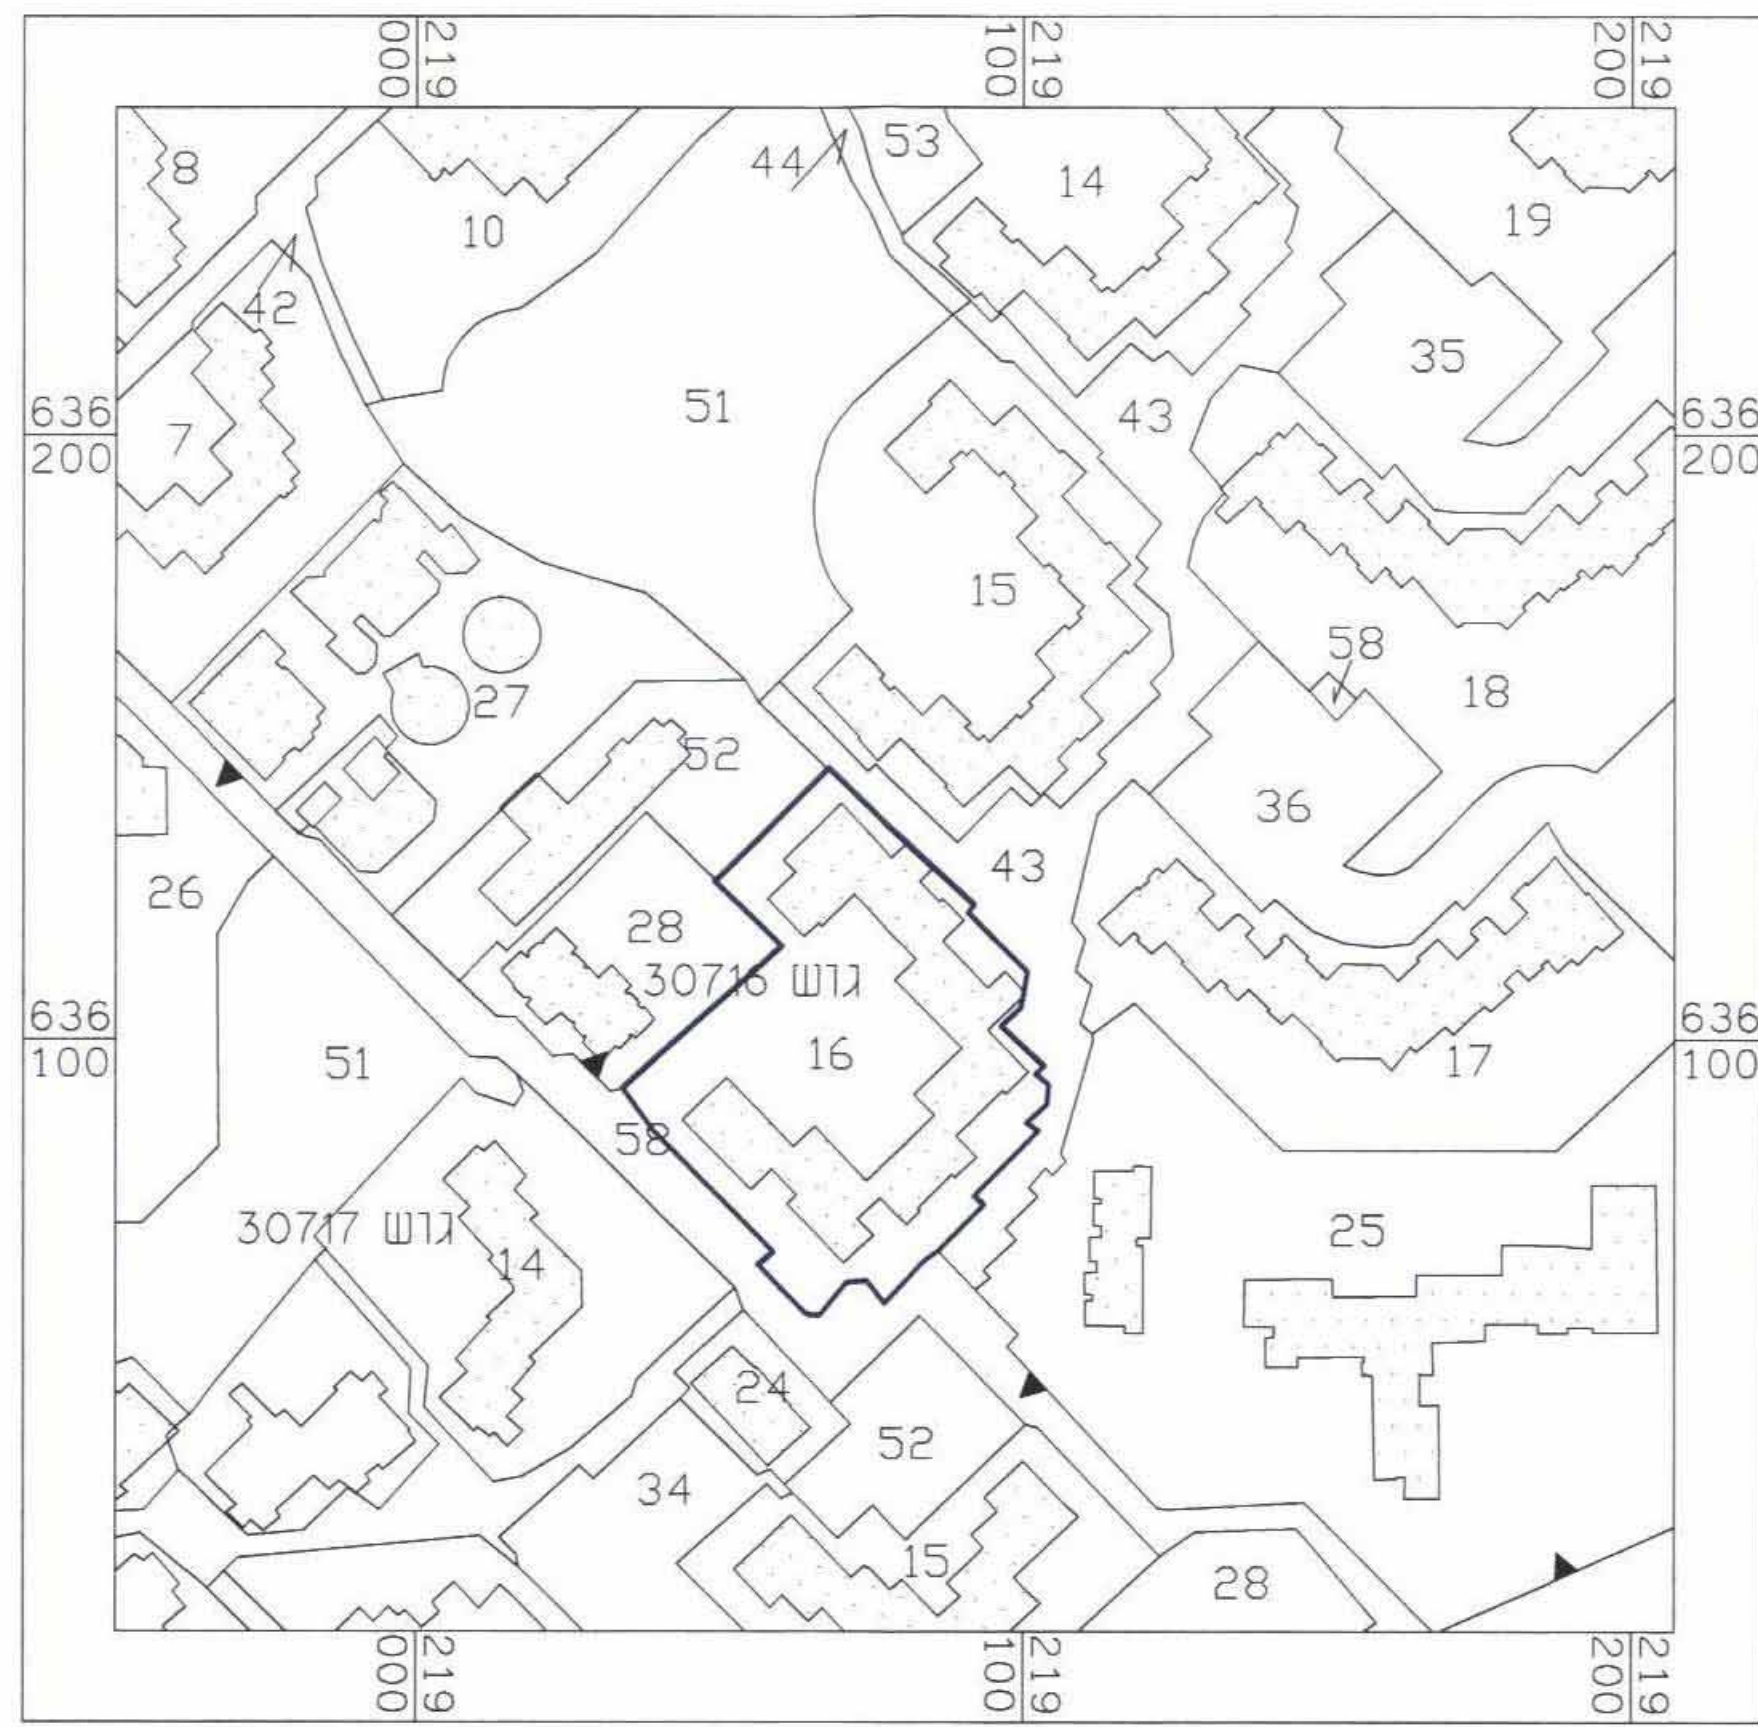

מקרא מצב מוצע	
	גבול התכנית
	אזור מגורים מיוחד
	בנין קיים
	גבול גוש
	מס' גוש
	גבול חלקה
	מס' חלקה
	קו בנין מירבי לחוספת בניה

אברהם ארנסטר  
מהנדס ומודד מוסמך רישיון מס' 827  
רח' חיים פונר 23/5, ירושלים. טל - 02-5858538

אברהם ארנסטר  
מהנדס ומודד מוסמך רישיון מס' 827  
רח' חיים פונר 23/5, ירושלים. טל - 02-5858538  
5.12.06

