

מחוז ירושלים  
מרחב תכנון מקומי ירושלים  
תכנית מס' 10959  
תכנית מתאר מפורטת

שינוי לתוכנית מס' 8141  
שינוי לתוכנית מס' 3770

(שינוי תכנית מתאר מקומית)

תשריט  
1:250



חתימת בעלי הזכויות בקרקע:

הקרן הקיימת לישראל  
בני המוסדות הלאומיים  
רח' המלך ג'ורג' 48, ירושלים  
ישראל ג'ולייט זצ"ל  
רח' ראובן 21, ירושלים  
סירקיס דבורה ושלמה  
רח' ראובן 21, ירושלים  
אקסלרוד עפרה ויונתן  
רח' ראובן 21, ירושלים  
דיוויס מרים והלל  
רח' ראובן 21, ירושלים

מגישי התכנית:

דיוויס מרים 303826598

הנלכ 303826572

רח' ראובן 21, ירושלים

חתימת המתכנן:

ד"ר חגית

אדריכלית שנית רוני

מ.ר. 00101659 סני: 5667103

הרצוג 55 ים-

ת"ז 028053619  
ר.נ. ש. ית  
אדריכלית  
19.12.05

מחוז: ירושלים  
נפה: ירושלים  
עיר: ירושלים  
מקום: רחוב ראובן 21  
שכונה: בקעה  
גוש: 30014 חלקה: 157  
שטח: 0.764 דונם

תרשים סביבה קרובה קנ"מ 1:1250



תרשים סביבה קנ"מ 1:5000



מצב מאושר

ע"פ תוכנית: 8141, 3770  
ו-915 קנ"מ 1:250




מקרא מצב מאושר

- גבול תכנית
- גבול תכניות מאושרות ומספרן 8141, 3770, 915
- אזור מגורים 2 מיוחד
- אזור מגורים 1 מיוחד
- דרך קיימת או מאושרת
- שטח ציבורי פתוח
- אין תכנון
- בניין קיים
- גבול חלקה
- מס' חלקה

מצב מוצע

קנ"מ 1:250

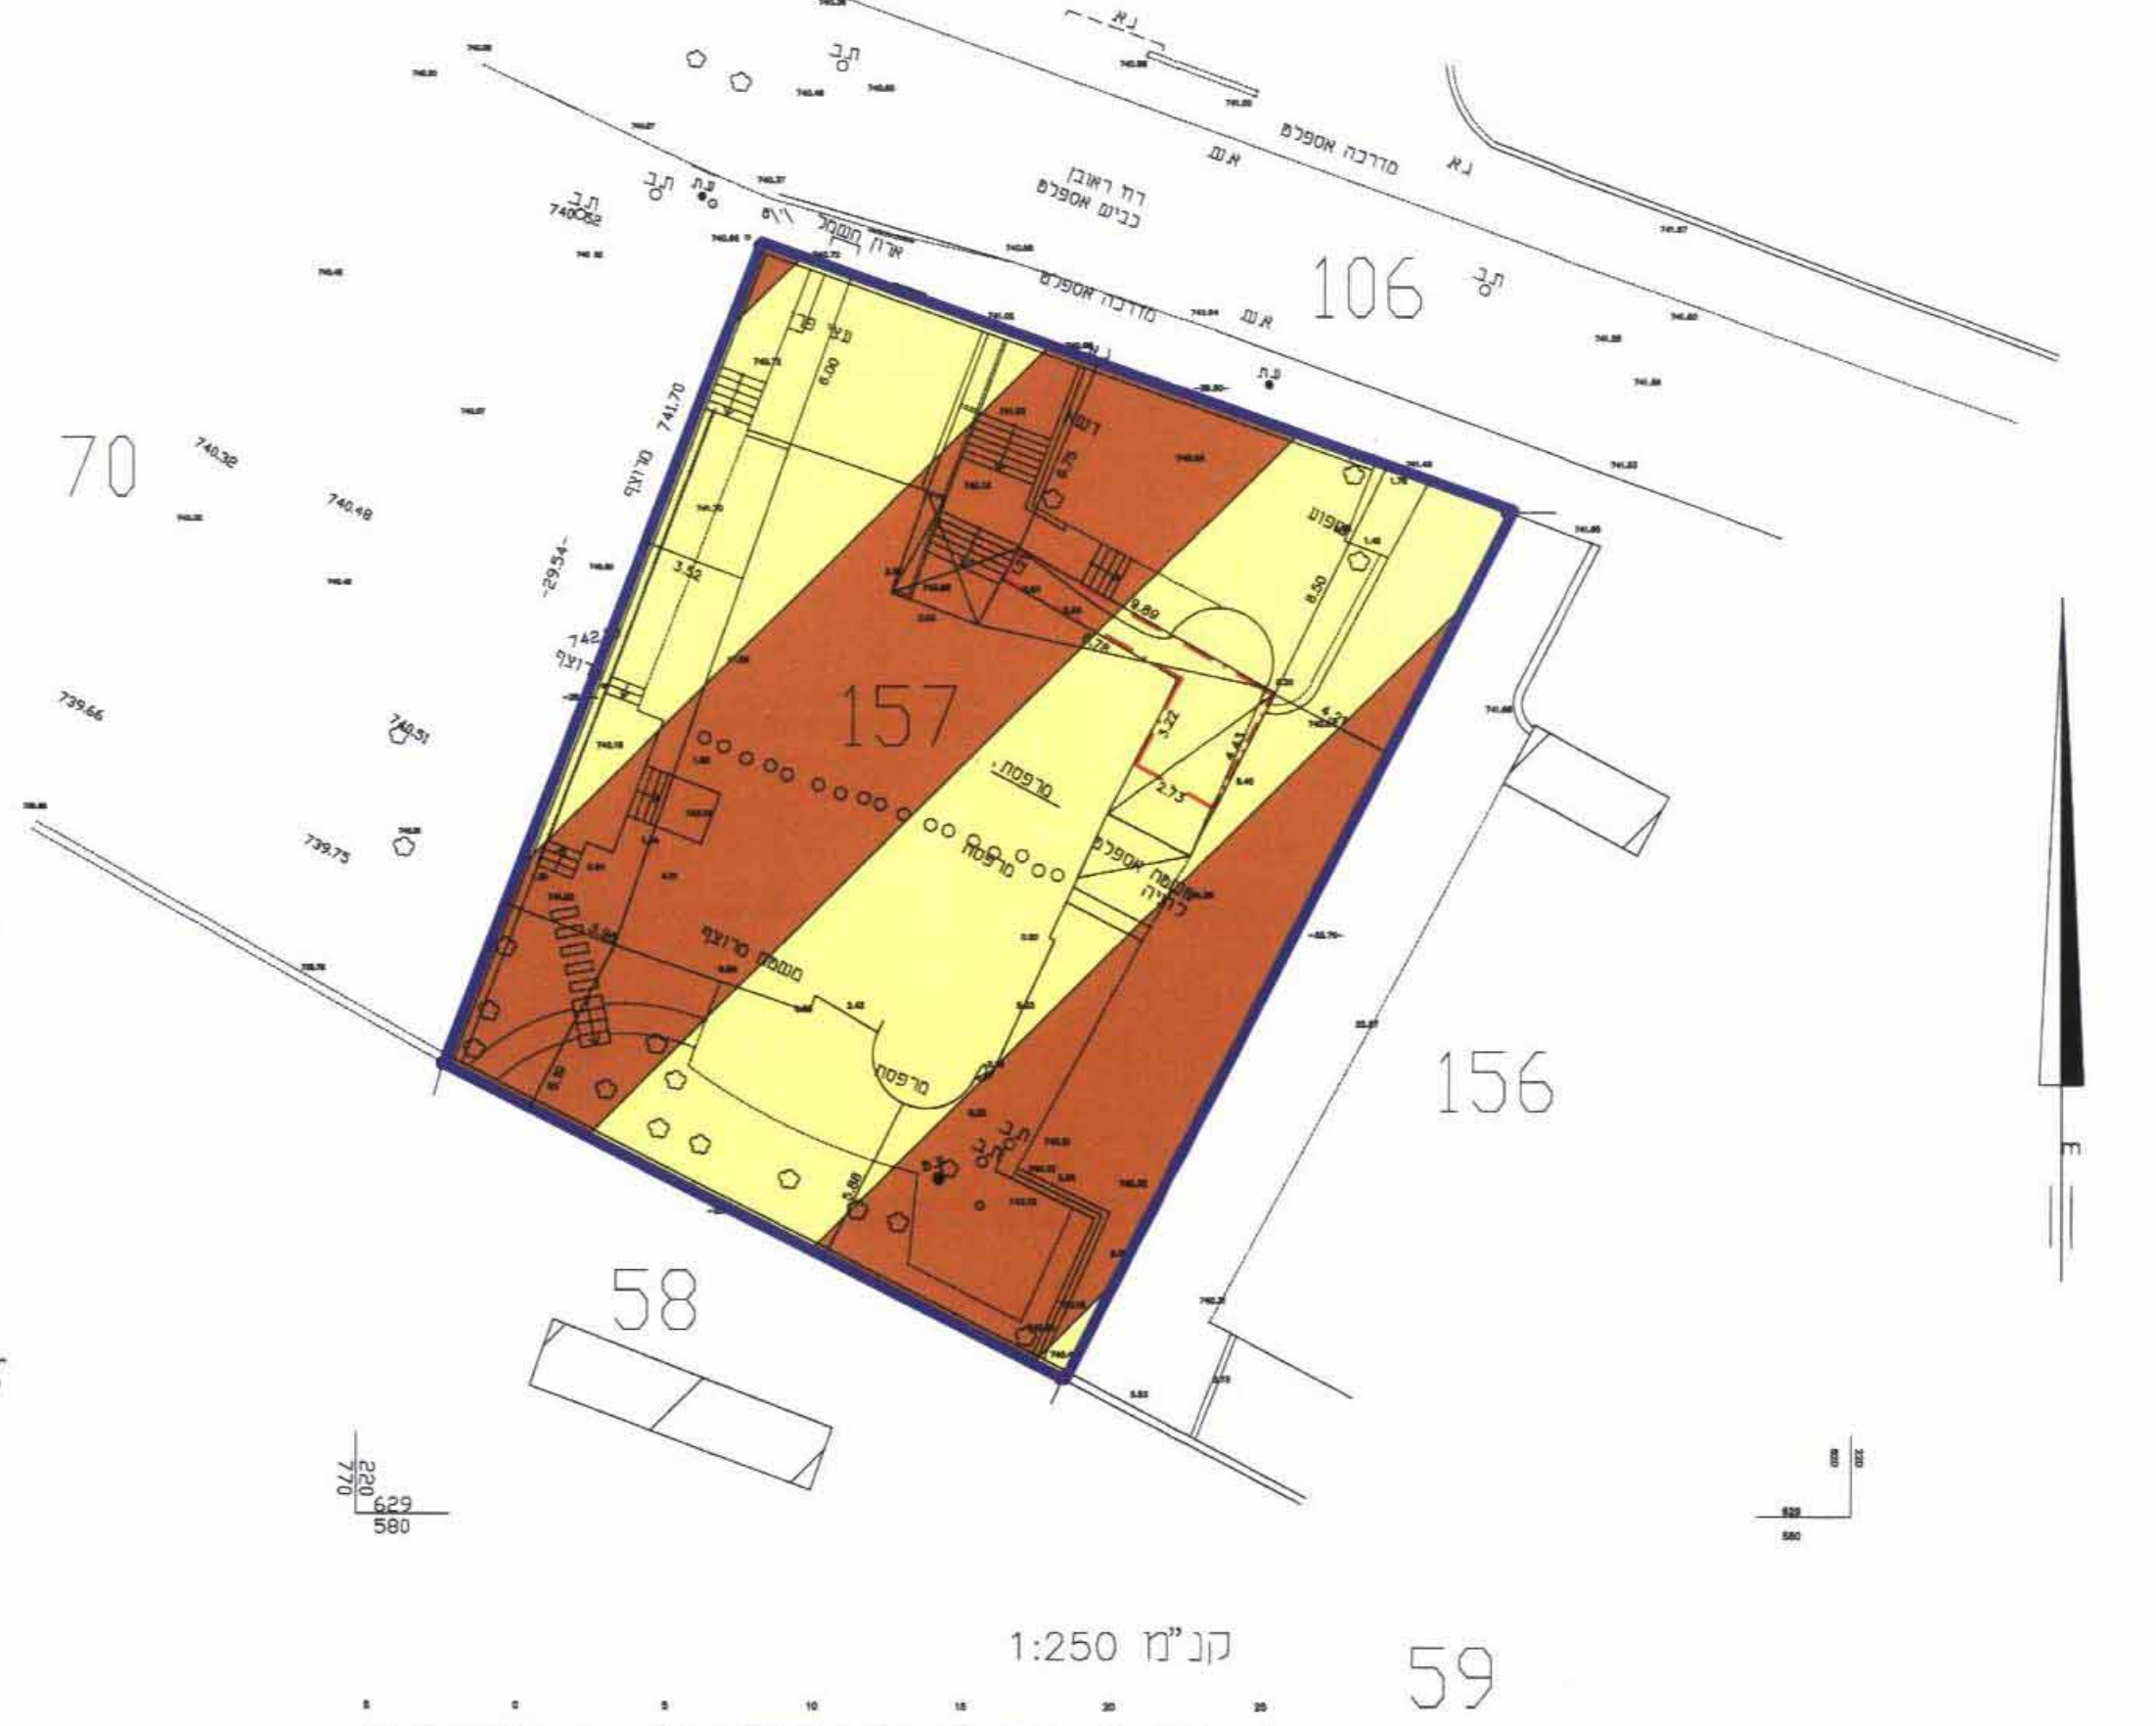

מקרא מצב מוצע

- גבול תכנית
- אזור מגורים מיוחד
- בניין קיים
- קו בניין מרבי לתוספות בנייה
- גבול חלקה
- מס' חלקה

יעקב סומך מודד מסמך  
מ.ר. 322 טלפקס 02-5816642  
ת.ד. 1395 ירושלים 91013

הערות:  
1. המדידה מבוססת על נקודות ממסלוליות JM, 293/JM, 1706  
2. הגבה מבוססת על נקודה עירונית מס' 63 בגבה

יעקב סומך מודד מסמך  
מ.ר. 322 טלפקס 02-5816642  
ת.ד. 1395 ירושלים 91013