

מחוז ירושלים
מרחב תכנון מקומי ירושלים
תכנית מס' 6944

שינוי מס' 34/99 לתכנית המתאר
המקומית לירושלים
(שני תכנית מתאר מקומית)

תשריט
ק.מ: 1250

חתימת בעלי קרקע:

מלמד סגלה ת.ז. 6981302
מלמד אריה ת.ז. 95145
מזרחי גלית ת.ז. 5977425
מזרחי אסתר ת.ז. 5914486
כיסוב צבי ת.ז. 7225
כיסוב שושנה ת.ז. 27027
זיסיד ברכה ת.ז. 4657871
זיסיד מרדכי ת.ז. 364471
שלז חנה ת.ז. 5199224
שלז מנשה ת.ז. 5198278
סימון טוב זבולון ת.ז. 85189
סימון טוב שושנה ת.ז. 66972

ארלנסקי שמעון ת.ז. 038344404
ארלנסקי אלישבע ת.ז. 032763757
רייניץ בת שבע ת.ז. 56104
חזוני מאיר ת.ז. 220144235
חזוני יוכבד ת.ז. 59812966
האגר יעקב ת.ז. 015367337
האגר רחל ת.ז. 043558063
שמיר אהוד ת.ז. 000754630
רייפר נעה ת.ז. 5657313
רייפר שמעון ת.ז. 5496741
זילבר ארי ת.ז. 36455
זילבר גיטה ת.ז. 4252172

יאיר ריה ת.ז. 4717253
יאיר יחזקאל ת.ז. 4822794
סמט אלחנן ת.ז. 5173847
סמט מרים ת.ז. 5260255

רח' נטרונאי גאון 9
ירושלים

חתימת מנהל תכנית:

מאיר חזוני ת.ז. 220144235
רח' נטרונאי גאון 9
ירושלים

חתימת המתכנן:

קרלוס קליימן
אדריכל
רח' בר כוכבא 97/4
ירושלים



תאריך: 11/06

FILE: JS-TSRT12

מחוז : ירושלים
נפה : ירושלים
עיר : ירושלים
שכונה : גבעת שאול
גוש 30151 חלקה: 56
שטח החלקה 1.004 ד.
הוכן עבוה
קנ"מ 1:250




מקרא מצב חדש	
	גבול ותכנית
	אזור מגורים מיוחד
	דרך קיימת או מאושרת
	בנין קיים
	חנייה פרטית
	גדר להריסה
	גבול חלקה
	מס' חלקה
	קו בנין מרבי לעוספת בניה

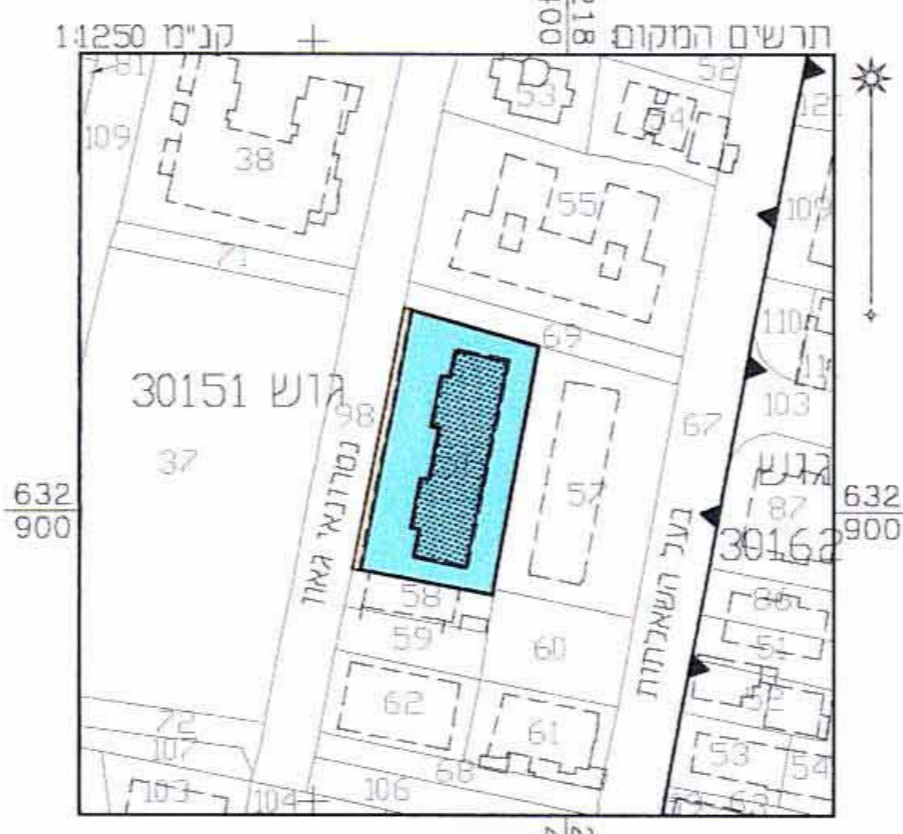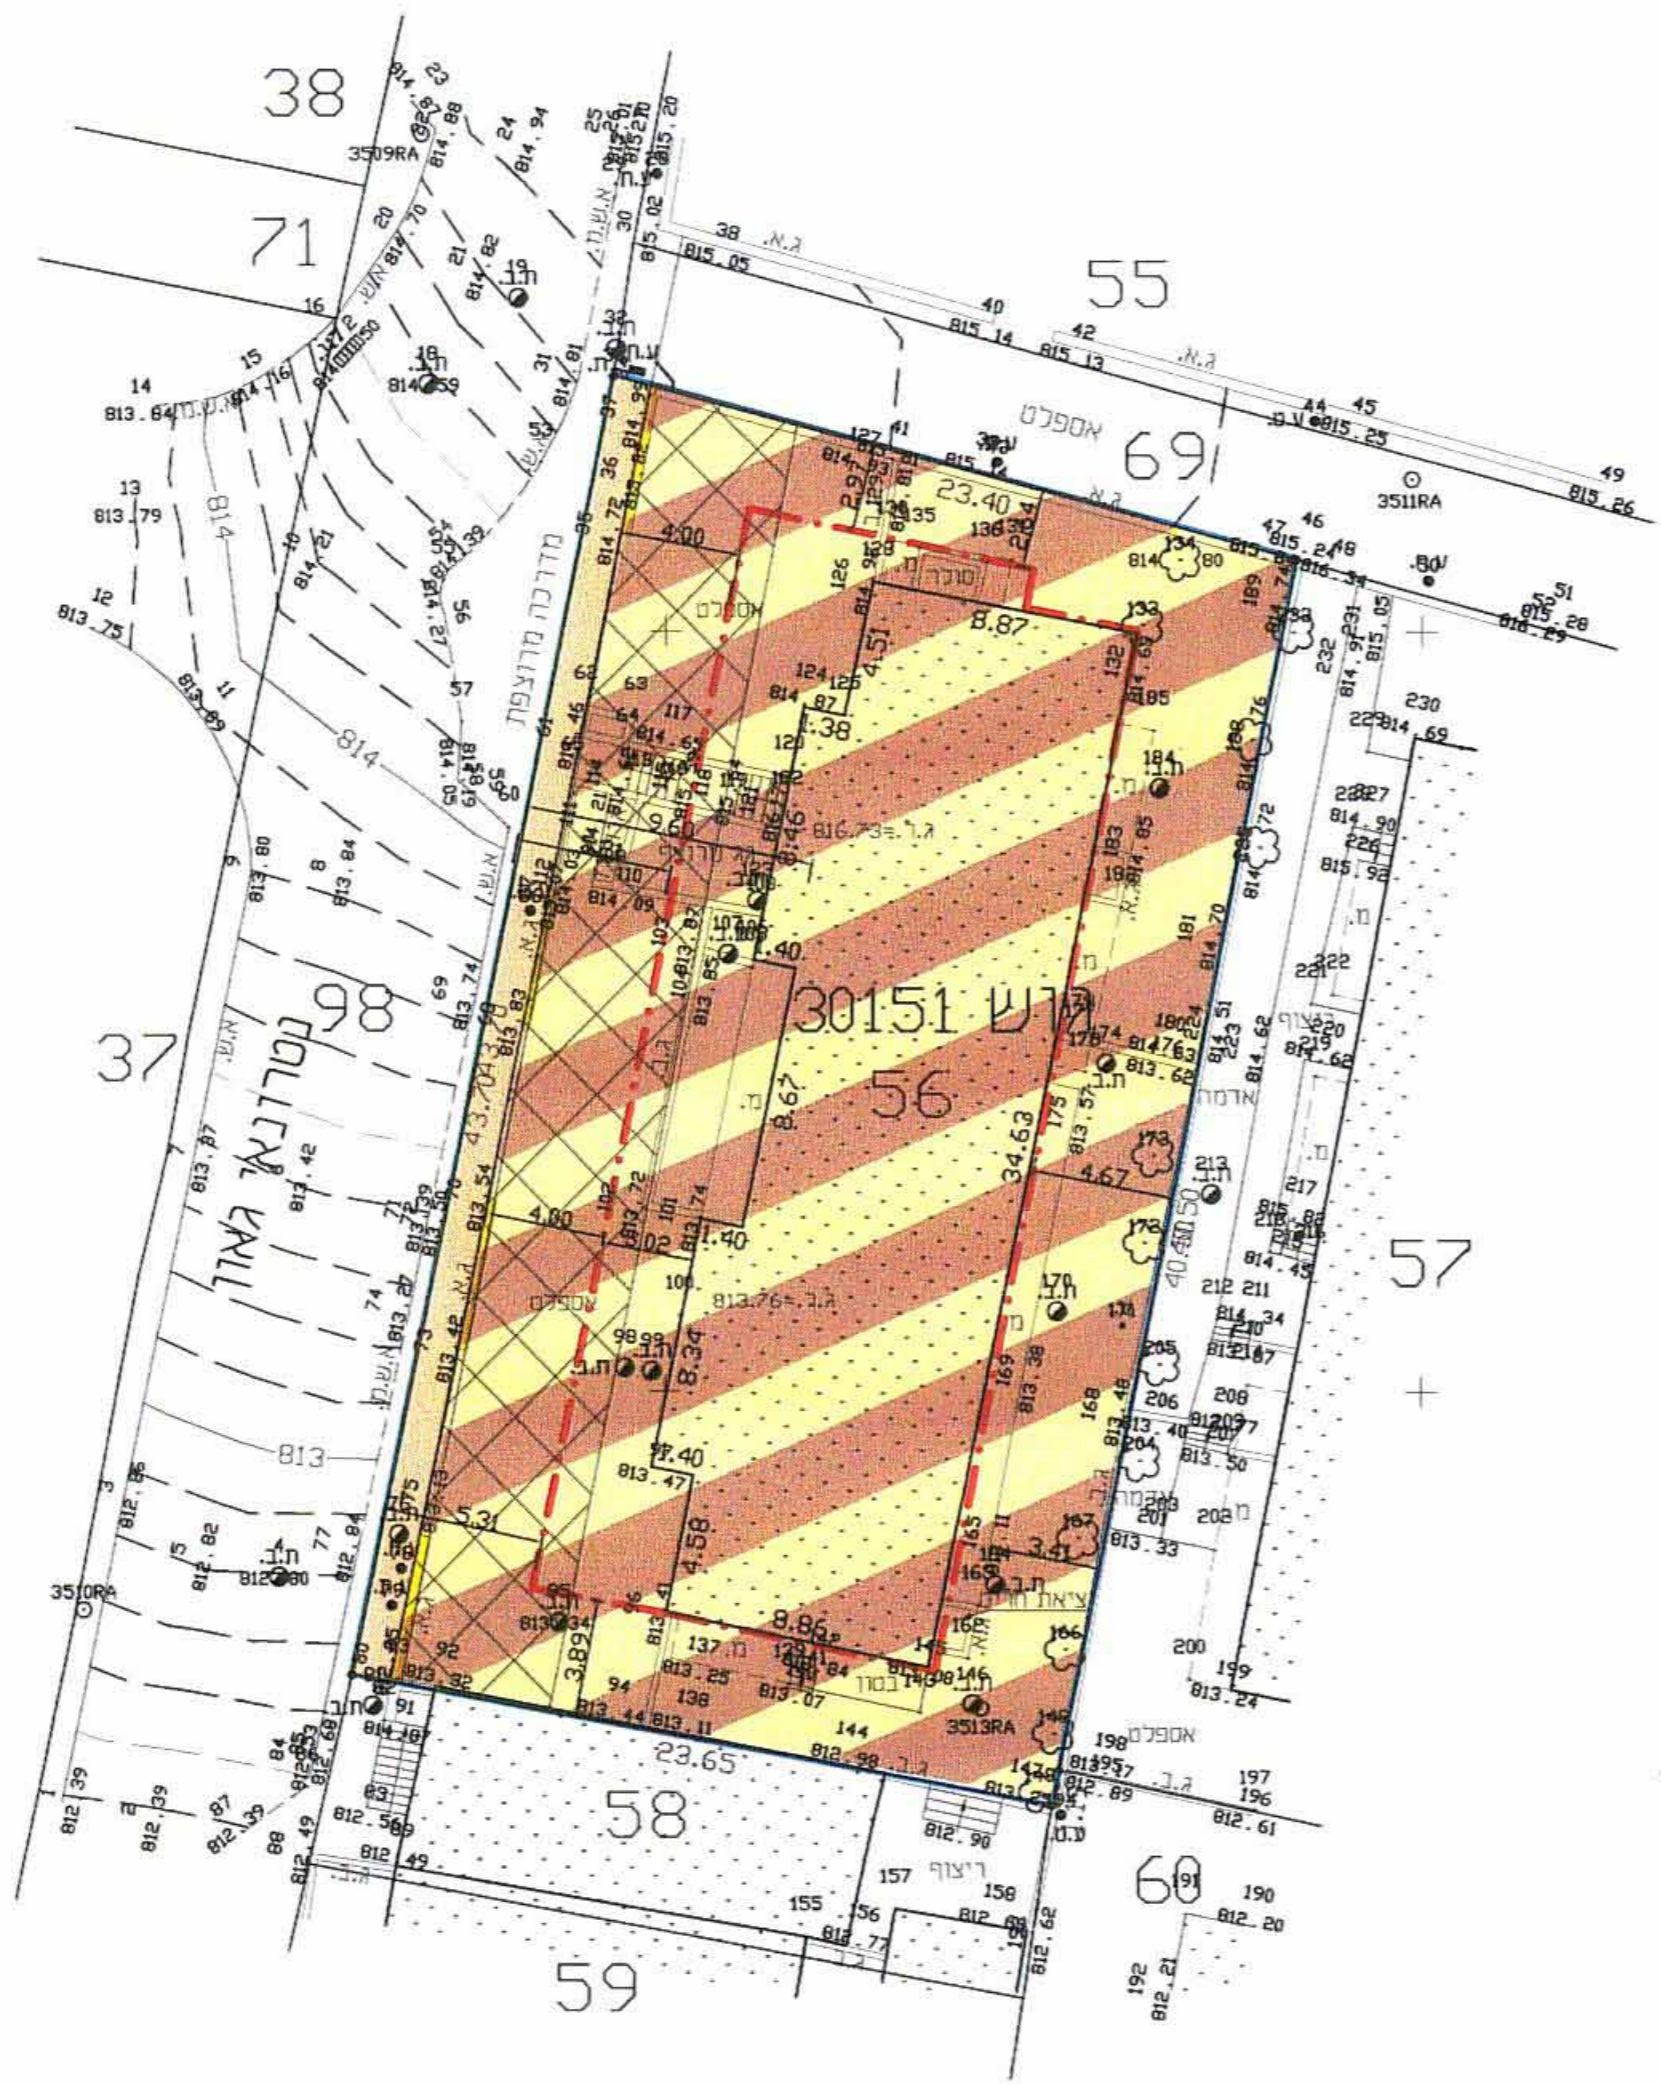

מקרא מצב מאושר	
	גבול תכנית מאושרת וספירה 1622
	אזור מגורים 2
	דרך קיימת או מאושרת
	בנין קיים
	גבול חלקה
	מס' חלקה

מצב מאושר
ע"פ תכנית המתאר המקומית לירושלים וע"פ תכנית 1622 ק.מ. 1:250

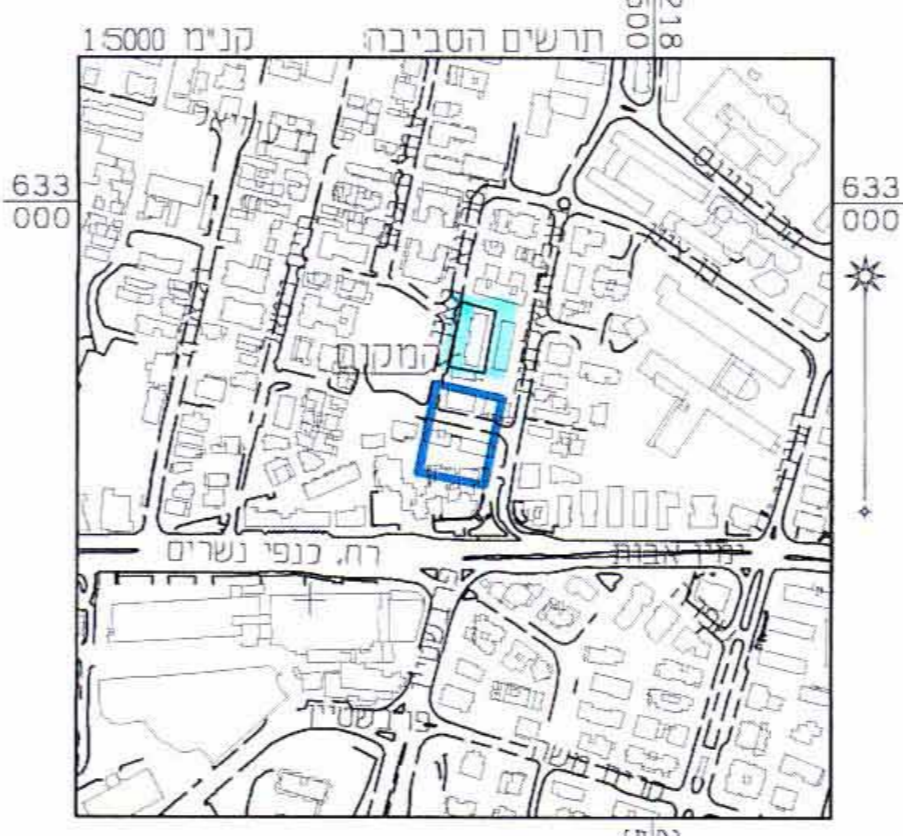

מימד פוטוגרמטריה מדידות והבטחה
אלסטור ראובן-מהנדס ומודד מוסמך
ירושלים-כנפי נשרים 68 א.ח.גבעת שאול
טל: 02-6522294 02-6522596
ירושלים 28.11.06 חתימה: אלסטור ראובן

הערות:
1. המדידה קשורה לרשת קואורדינטות ארצית ע"י נקודות GPS 3509RA\3513RA.
2. המדידה קשורה לרשת גבוהים ארצית BMM 3509RA=814.90.

632
950

632
925

632
900

632
875

632
950

632
925

632
900

632
875

218
375

218
400

218
425

218
375

218
400

218
425