

מחוז ירושלים
מרחב תכנון מקומי ירושלים
תכנית מס' 9052
שינוי לתכנית ב.מ.3458
(שינוי תכנית מתאר מקומית)

תשריט

ק.מ. 1:250
ק.מ. 1:500

חתימות :
חתימת בעלי הקרקע :
ובגיש התכנית :

אבו חמדה עאד
כתובת : בית חנינה סנטר
דרך רמאלא-בית חנינה-ירושלים
ת 080613136

משרד הפנים מחוז ירושלים
אישור תכנית מס' 9052
הועדה המחוזית תחליטה לאשר את התכנית
בשינוי מס' 1606 ביום 16.06.2006

מינהל תכנון יו"ר הוועדה


13-09-2005

אד' מוחמד אבו גאם
מספר רשיון 74623
ת.י 80441975
ירושלים / ת.ד 38164
טל: 0505265973

תאריך 25 / 06 / 2006

AL-SULTAN SULTAN
ENGINEERING OFFICE

AL SULTAN SULTAN - ENGINEERING OFFICE

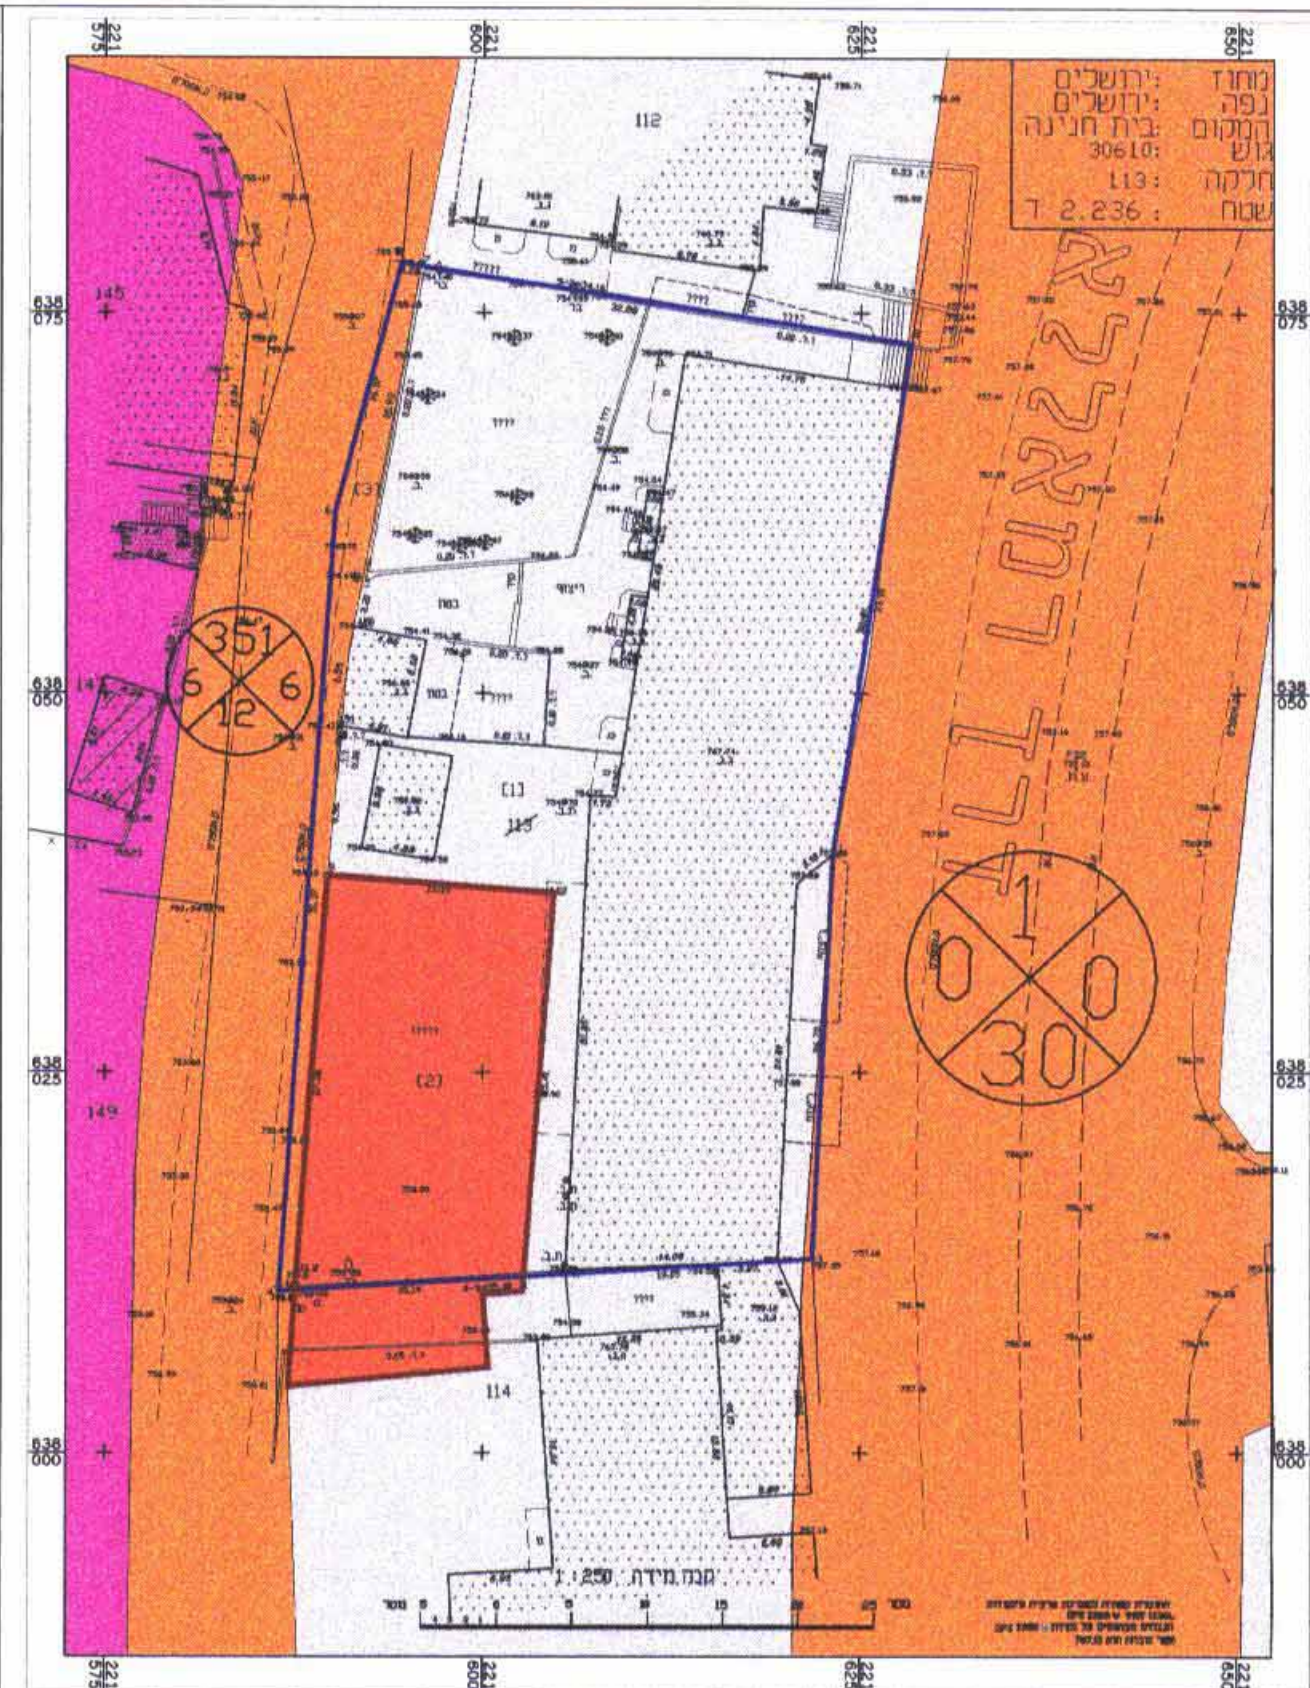

מצב מאושר לפי תכנית ב.מ.3458

מקרא מצב מוצע

- גבול התכנית
- אזור מסחרי מיוחד
- שטח לבניני ציבור
- בנין קיים
- דרך קיימת או מאושרת
- קו בנין סרבי לבנה
- קו בנין תת קרקעי
- מבנה ו גדר להריסה
- גבול חלקה קיימת ומספרה
- עץ לעקירה
- קווי בנין
- רוחב כביש
- מס כביש

מקרא מצב מאושר

- גבול התכנית
- אזור מסחרי מיוחד
- אזור מגורים 1 מיוחד
- שטח לבניני ציבור
- בנין קיים
- דרך קיימת או מאושרת
- גבול חלקה קיימת ומספרה
- קווי בנין
- רוחב כביש
- מס כביש

אבו רג'ב נזאר
מהנדס ומודד מוסמך
מס' רשיון 1168
תחום תכנון

תאריך נדר התוכנית
19.7.06
1168
מספר רשיון

אבו רג'ב נזאר
מהנדס ומודד מוסמך
מס' רשיון 1168
תחום תכנון

19.7.06
1168
מספר רשיון



סבלת יעודי קרקע					
יעוד	מצב מאושר	מצב מוצע	דונם	%	דונם
אזור מסחרי מיוחד	78.1	78.1	1.745	78.1	1.745
שטח לבניני ציבור	17.6	17.6	0.393	17.6	0.393
שטח לדרך	4.4	4.4	0.098	4.4	0.098
סכ"ה	100	100	2.236	100	2.236

אבו רג'ב נזאר
מהנדס ומודד מוסמך
מס' רשיון 1168
תחום תכנון

