

מחוז ירושלים  
מרחב תכנון מקומי ירושלים

**תוכנית מס' 6600**

שינוי מס' 04 לתוכנית מספר 3045  
( שינוי תכנית מתאר מקומית )

**תשריט :**

קנה מידה 1:250

משרד תכנון מחוז ירושלים  
אגף תכנון מס' 6600  
הועדה המחוזית לתכנון ולבנייה  
בשכונת מס' 6600 ביום 20.12.06  
מינהל תכנון וניהול חירום

**חתימת בעלי הקרקע**

מנהל מקרקעי ישראל  
רחוב יפו 216 - ירושלים

שם שירות ת"י 059048800  
שם שירות יוקב ת"י 03635966  
שם שירות יוקב ת"י 03368999  
לוח בדיקת ת"י 06043404  
לוח דוד ת"י 06043603  
לוח חנר ת"י 06043602  
לוח אבי ת"י 196394  
טלפון פאקס ת"י 196394

**חתימת הנזכקש:**


צמא 5 יעקב, ת.ז. 50335966  
דח' אביטל 4-1  
ענף 02-6436970

המתכנן:  
זום אדריכלים בע"מ  
אדריכלית שנית רוני ת.ז. 028053619  
מ.ר. 00101659 טל: 5667103  
הרצוג 55 י-ם

27.12.06

מחוז : ירושלים  
נפה : ירושלים  
עיר : ירושלים  
מקום : מקור חיים רח' אביטל 4  
גוש : 30130 חלקה : 22  
שטח : 0.930 ד.מ.  
הוכן עבור :

**מצב מאושר**  
ע"פ תכנית מס' 3045 | 3302  
ק"מ 1:250

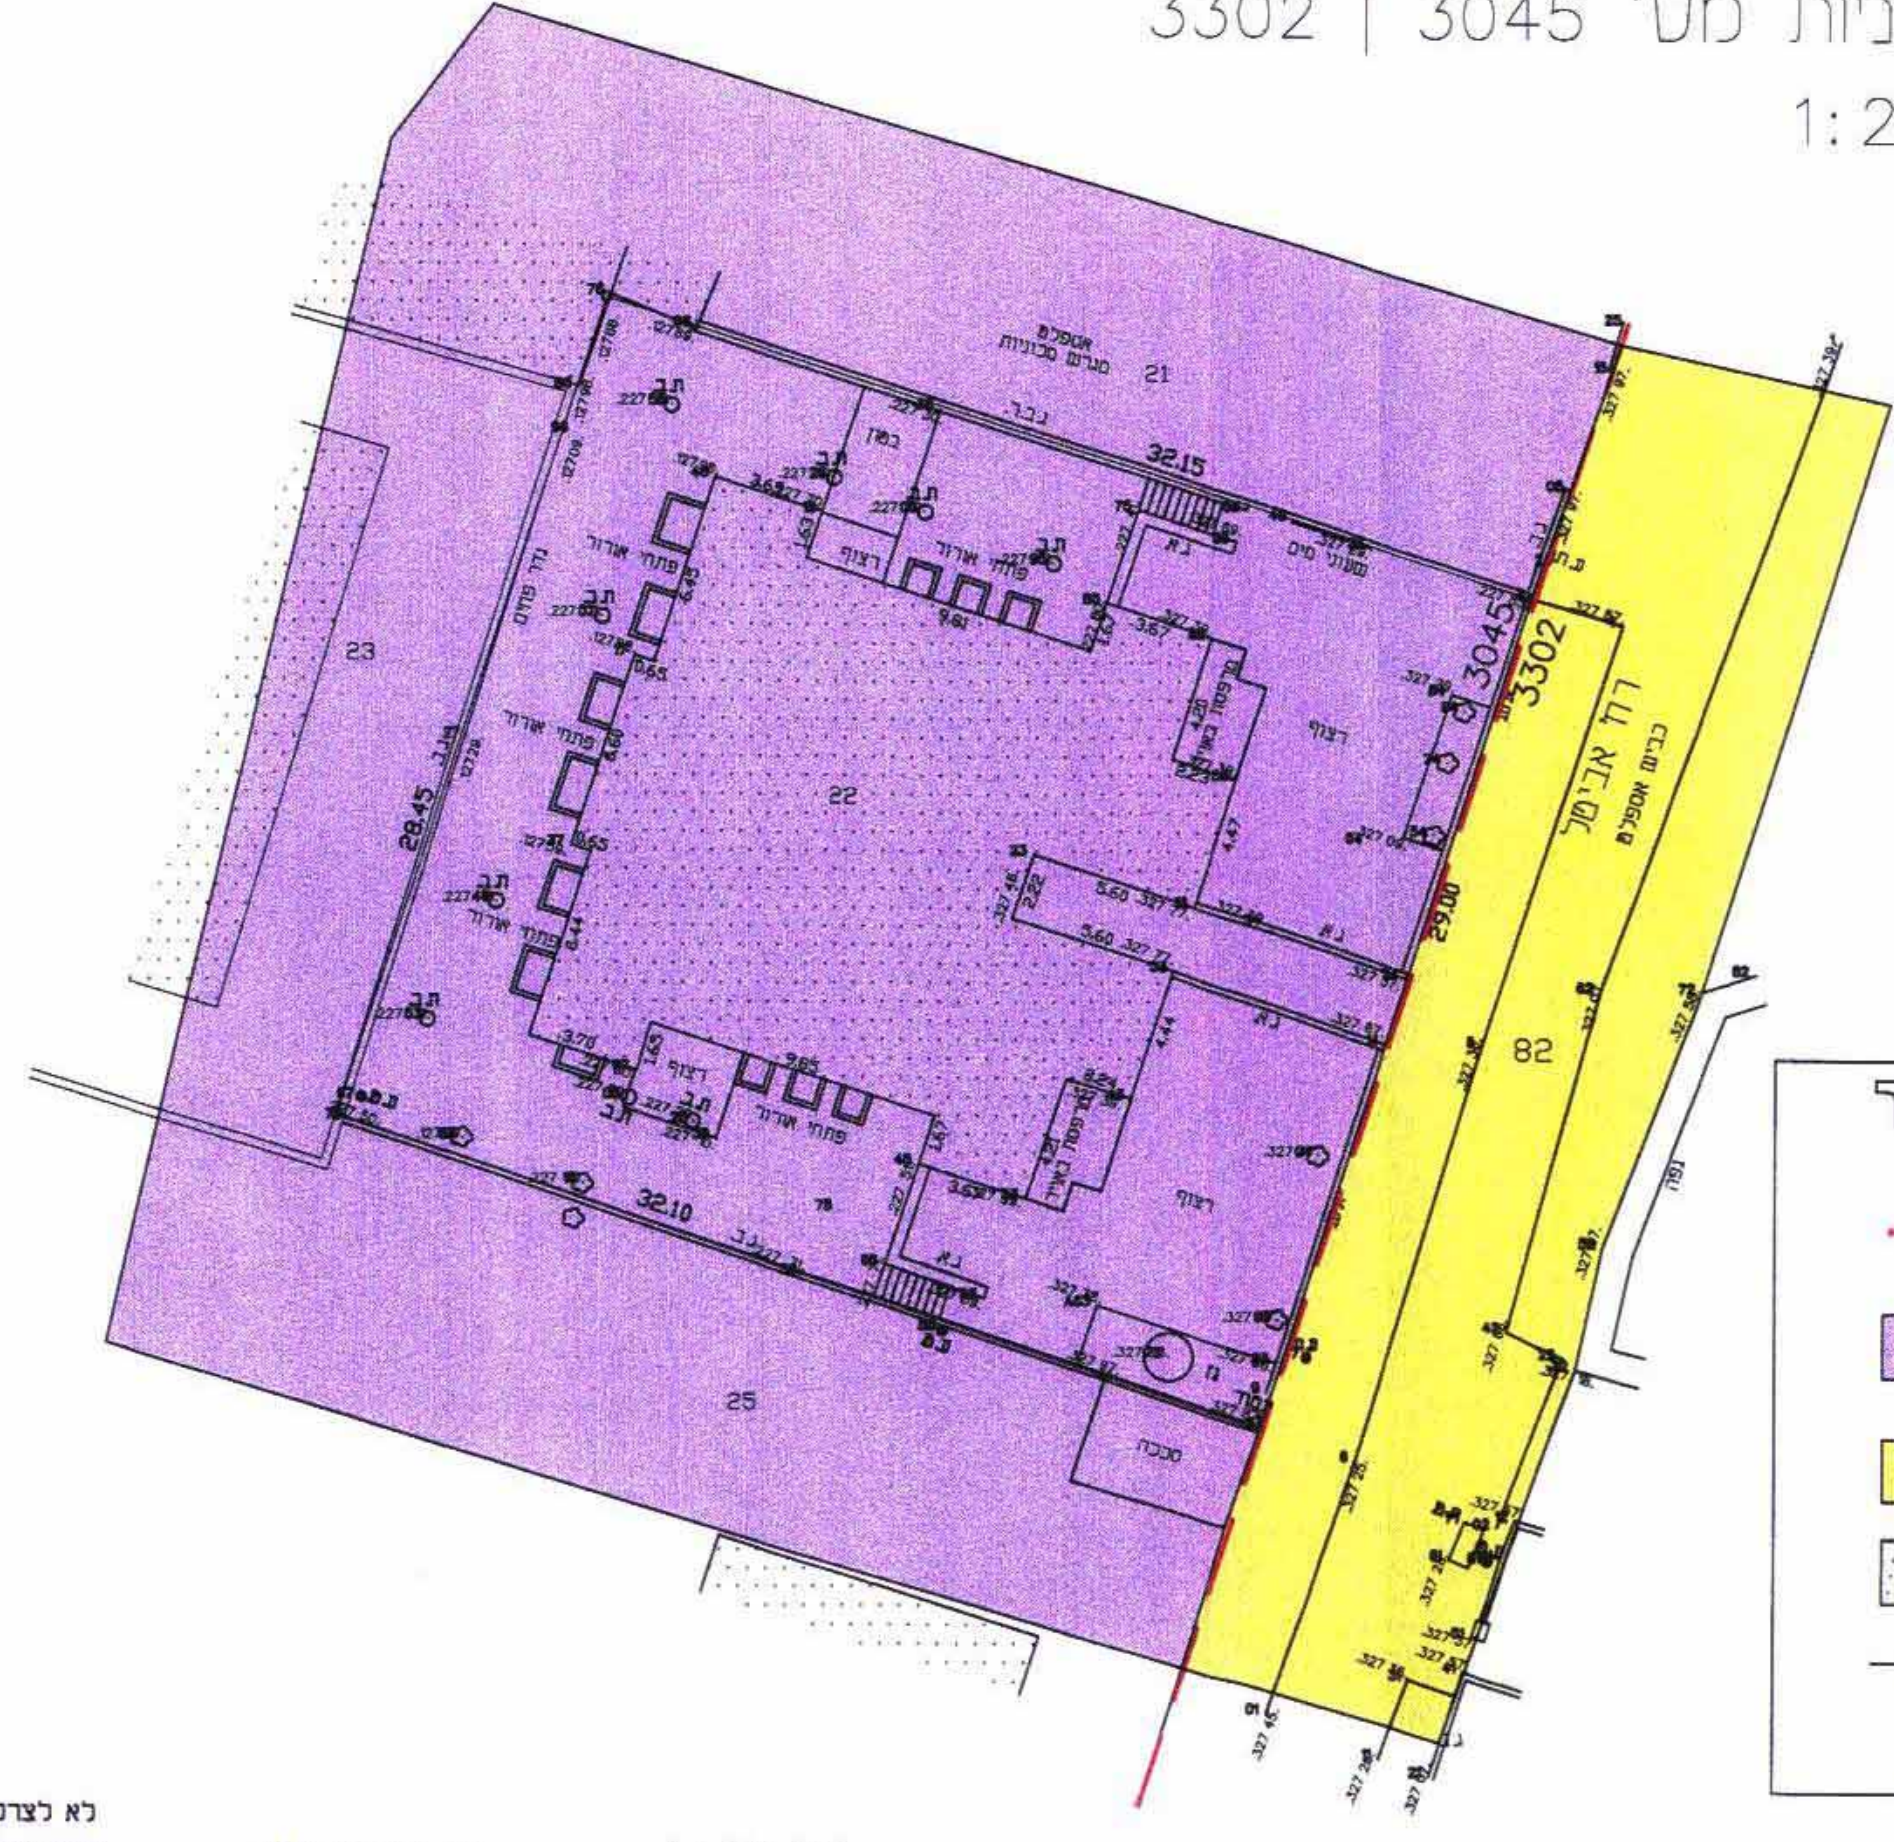

**מקרא - מצב מאושר**


3302	גבול תכנית מאושרת
[Purple Box]	אזור מגורים 1
[Yellow Box]	דרך קיימת או מאושרת
[Dotted Box]	בנין קיים
[Blue Box]	גבול חלקה
[Blue Box]	מספר חלקה
22	מספר חלקה

הערות:  
1.המפה קשורה לרשימת איצית ומבוססת על נקודות 306/ELY, 305/ELY.  
2.הגבהים אמבולוסים ומבוססים על P.G.S. 1395/ELY-723.75

לא לצרכי רישום  
יעקב סוסר, מודר/מוסדר  
מ.ר. 322 טלפון 02-5616642  
ת.ז. 1395 ירושלים 17.8.06  
5.9.2005

מחוז : ירושלים  
נפה : ירושלים  
עיר : ירושלים  
מקום : מקור חיים רח' אביטל 4  
גוש : 30130 חלקה : 22  
שטח : 0.930 ד.מ.  
הוכן עבור :

**מצב מוצע**  
ק"מ 1:250

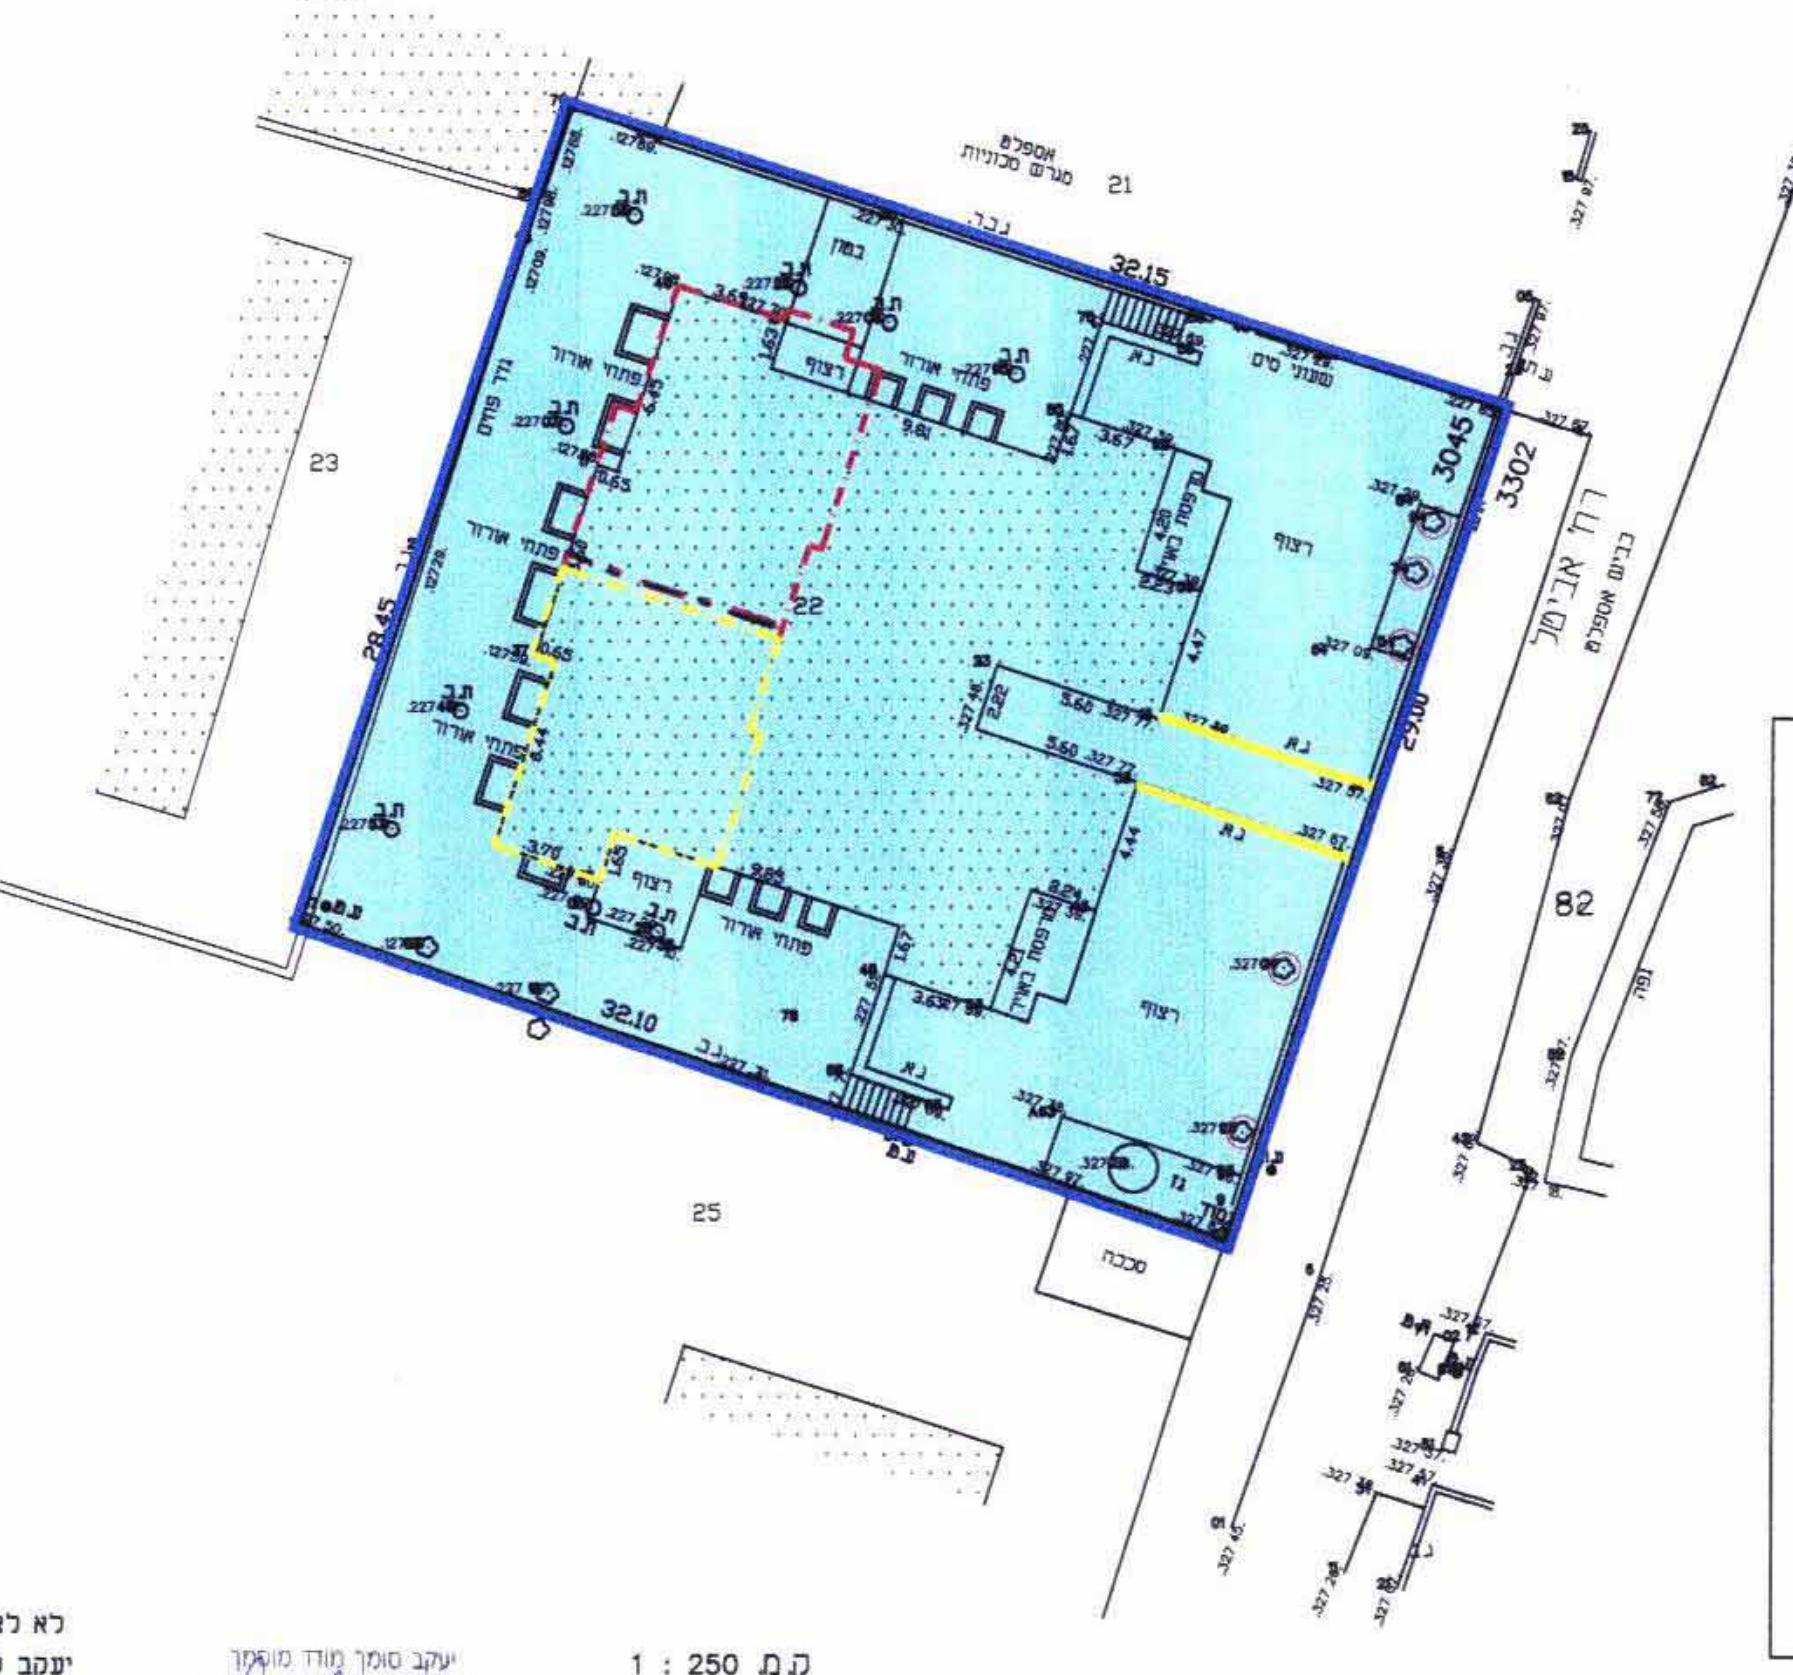

**מקרא - מצב מוצע**

[Blue Box]	גבול התכנית
[Dotted Box]	אזור מגורים 2
[Dotted Box]	בנין קיים
[Blue Box]	גבול חלקה
22	מספר חלקה
[Yellow Box]	גדר להריסה
[Yellow Box]	חריגות בנייה להריסה
[Red Circle]	עץ לשימור
[Red Circle]	קו בניין לתוספת בנייה

הערות:  
1.המפה קשורה לרשימת איצית ומבוססת על נקודות 306/ELY, 305/ELY.  
2.הגבהים אמבולוסים ומבוססים על P.G.S. 1395/ELY-723.75

לא לצרכי רישום  
יעקב סוסר, מודר/מוסדר  
מ.ר. 322 טלפון 02-5616642  
ת.ז. 1395 ירושלים 17.8.06  
5.9.2005

