

מחוז ירושלים
 מרחב תכנון מקומי ירושלים
 תכנית מס' 9044
 שניוני מס' 303 לתכנית המתאר
 המקומית ירושלים
 (שניוני תכנית מתאר מקומית)

תשרים
 קנ"מ 1 : 250

בעלי הקרקע:

פנחסי נעם
 ת.ז 55921829
 נחמים יוסף
 ת.ז 34782
 זהורי יואל
 ת.ז 057394199
 נגיה דורי
 ת.ז 71323

משרד חניכי מחוז ירושלים
 אישור תכנית מס' 9044
 תועדה המחוזית וחלוקה לאשר את התכנית
 בשיעור מס' 303
 מינהל תכנון (י"ד הוע"מ)

מגישי התכנית:

זהורי יואל
 ת.ז 057394199
 פנחסי נעם
 ת.ז 55921829

המתכנן:

אילן אפרת-איקן אפרת
 ת.ז 505941 יחידה 14 בט"ז
 מ.ר 08176


שם : מור רוני
 ת.ז 02879122
 מ.ר 65226 חתימה:

תאריך:

מצב מאושר ע"פ
 מתאר מקומית
 לירושלים 2717,2588

1 : 250

משרד חניכי
 לט"ח תכנון מחוז ירושלים
 29-01-2007
 נתקבל
 תיק מס'

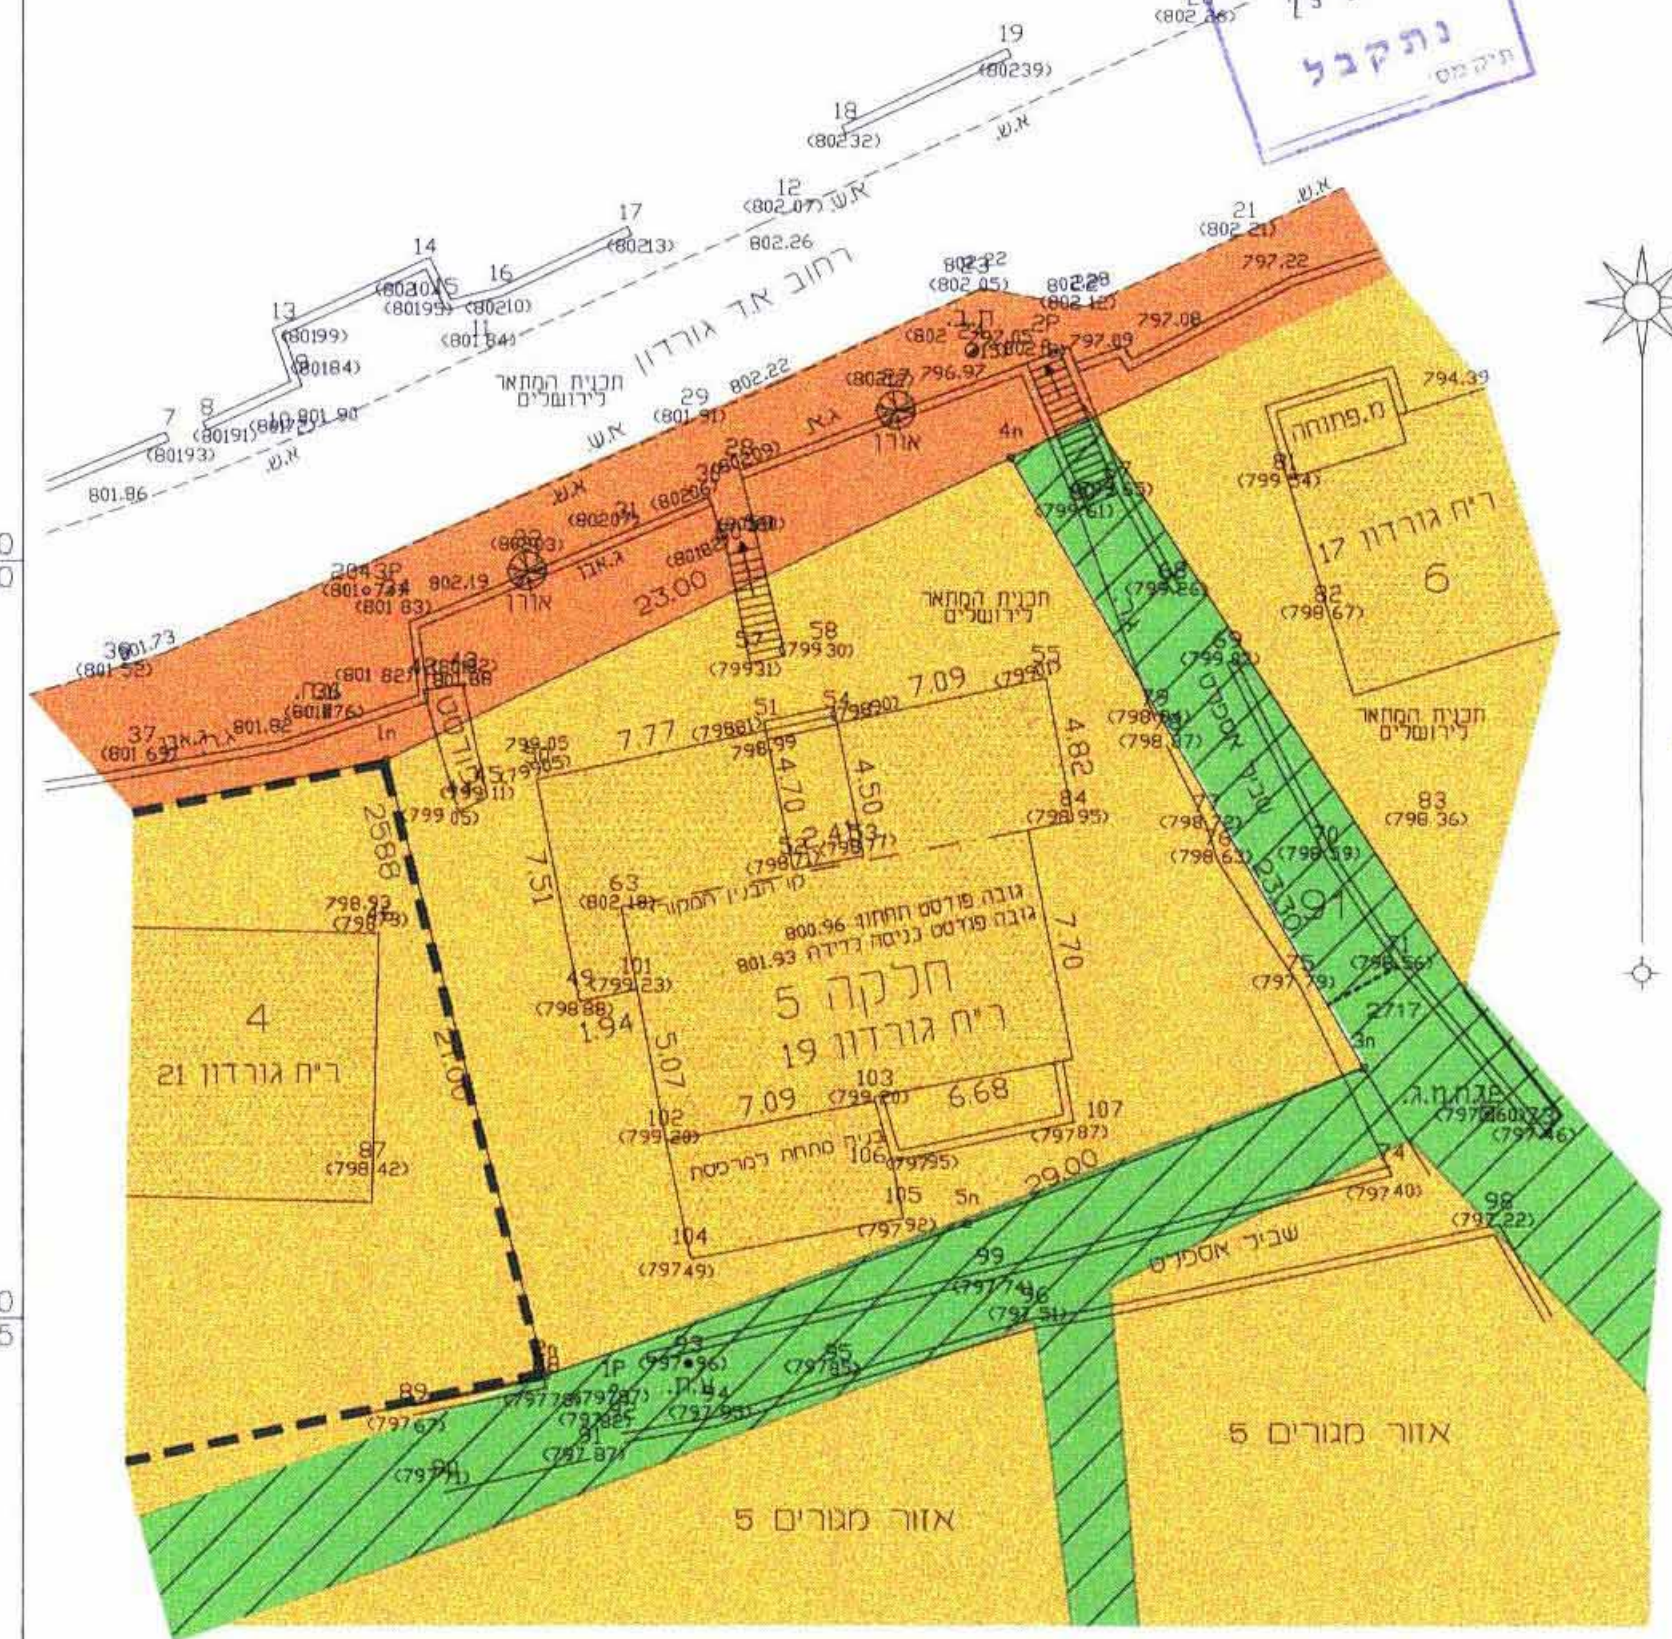


מקרא מצב מאושר:

- גבול תכנית מאושרת ומספרה 2588
- אזור מגורים 5
- דרך קיימת או מאושרת
- מעברציבורי להולכי רגל
- בנין קיים
- גבול חלקה
- מס' חלקה 5

מחוז : ירושלים
 נפה : ירושלים
 עיר : ירושלים
 מקום: רח' גורדון 19 ע.קריית יובל
 גוש: 30412 חלקה : 5
 הוכן בשביל הבעלים
 שטח : 0.595 ד.מ.

מצב חדש

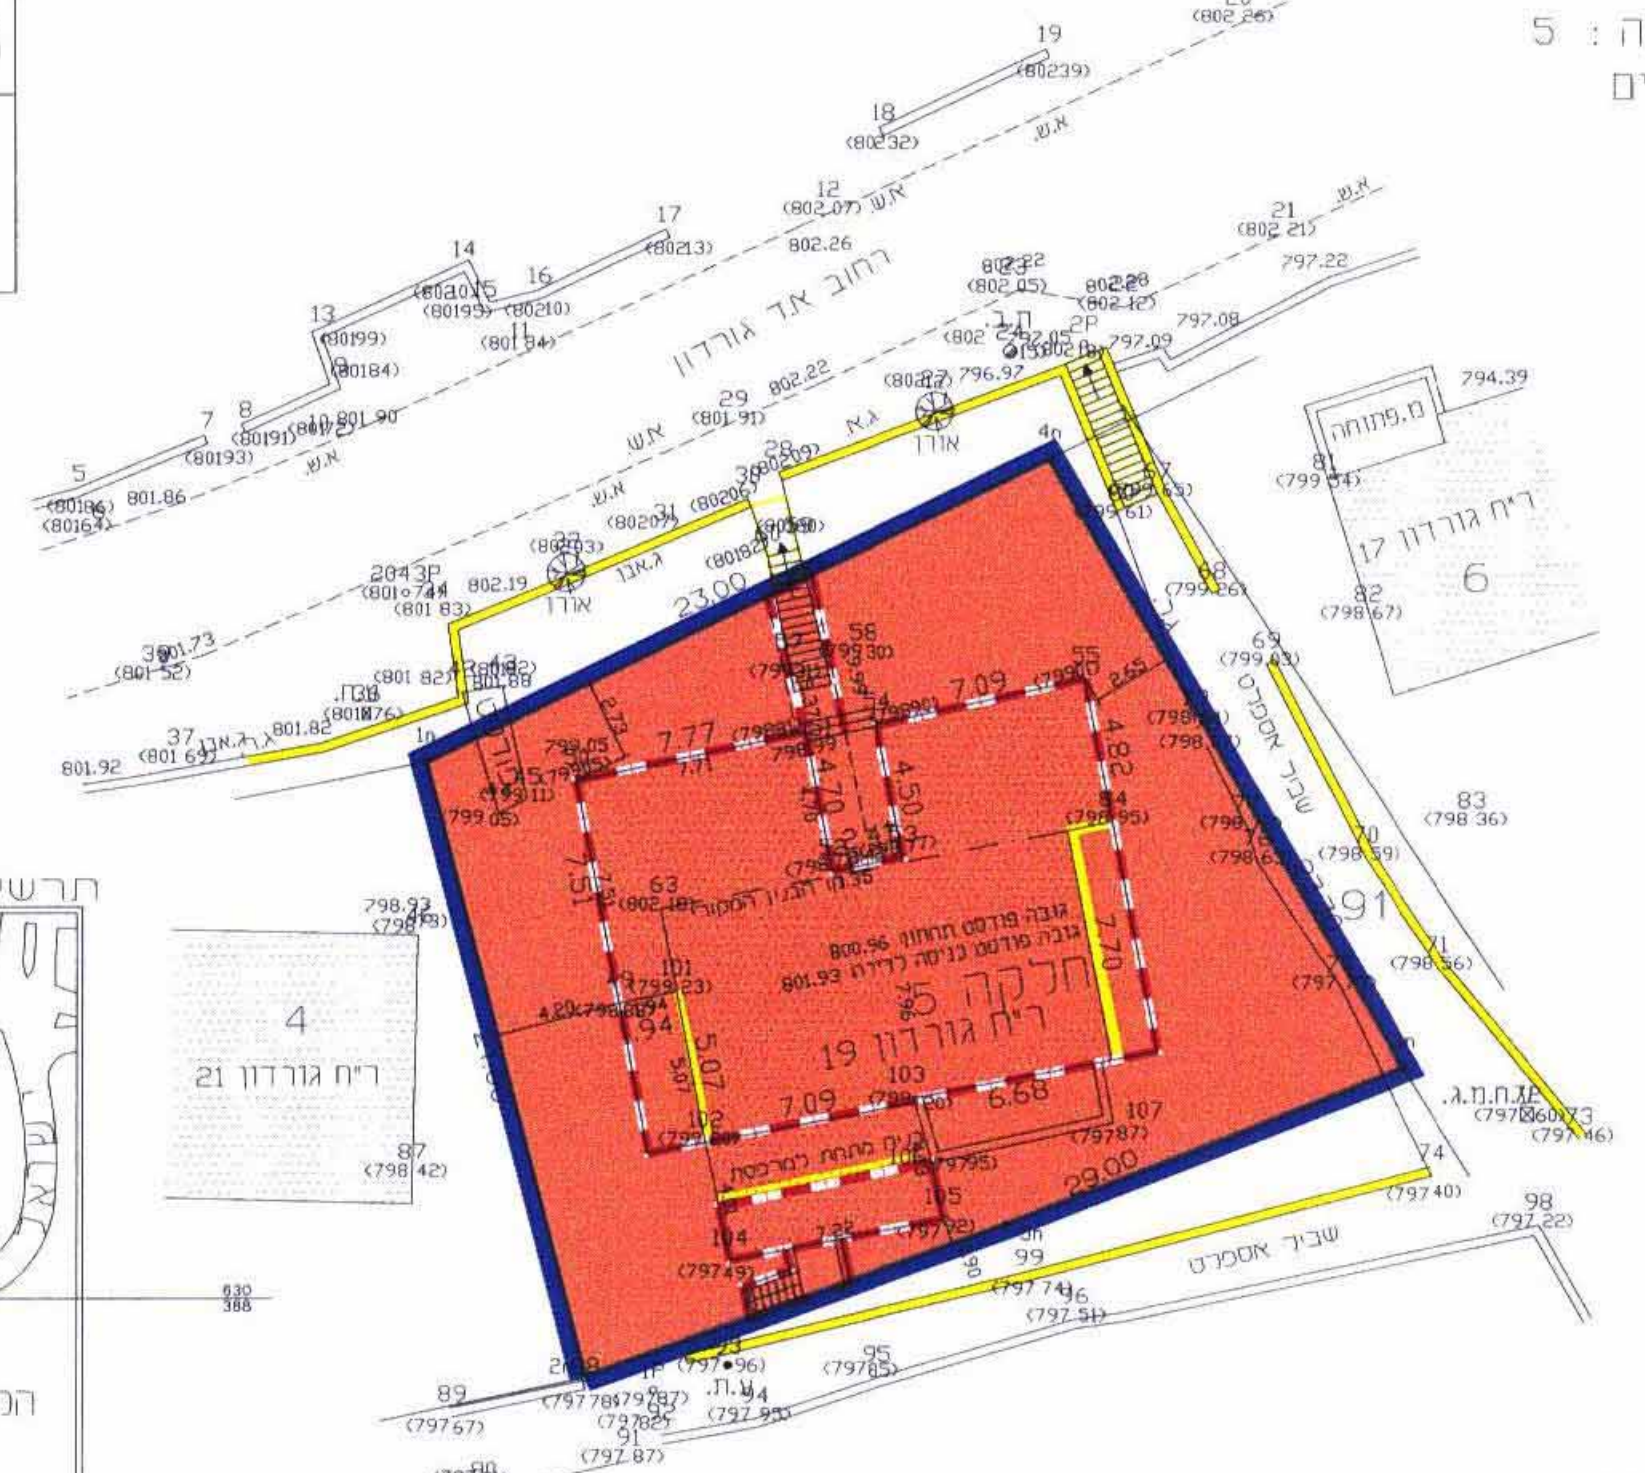

הערות:
 המדידה קשורה לרשת ארצית ע"י נקודות
 2043, 2044 G.P.S

מקרא מצב חדש:

- גבול תכנית
- אזור מגורים 1
- בנין קיים
- גבול חלקה
- מס' חלקה 5
- קו בנין מירבי לתוספת בניה
- מעקה/ מדרגות להריסה

משרד לשרותי הנדסה
 רדו האמן פו תלמידי ירושלים
 טל. 02-795759 02-795759
 אליהו אדרעי
 מהנדס גאודט, מודד מסמך, שמאי מקרקעין
 145 407 26836
 תאריך 21.5.01 חתימה:
 עדכון 18/09/03 חתימה:

אירעי אליהו - מודד
 מהנדס תכנון ושרותי הנדסה
 רח' האוס 18 תלמידי ירושלים
 795759

