

מחוז ירושלים
 מרחב תכנון מקומי ירושלים
 תכנית מתאר מקומית עם הוראות של תכנית מפורטת
 תכנית מס' 9885
 שינוי לתכנית המתאר של ירושלים

שטח-0.457 דונם
 גוש 30041 חלקה 5
 שכ' נחלת אחים
 רח' אושיסקין 39

תשרים
 קנ"מ: 1:250

חתימת בעלי הקרקע:

הכהן ידעיה ת.ז. 9666603
 רח' אושיסקין 39 ירושלים 02-8257515
 הכהן דינה ת.ז. 3547759
 רח' אושיסקין 39 ירושלים 02-8257515
 כן צור שלמה ת.ז. 40952
 רח' אושיסקין 39 ירושלים 02-6244710
 רוז אמיל ת.ז. 32445526
 רח' אושיסקין 39 ירושלים 02-6243050
 רוז מגדלינה ת.ז. 64217433
 רח' אושיסקין 39 ירושלים 02-6243050

חתימת מגישי התכנית:

רוז אמיל ת.ז. 32445526
 רח' אושיסקין 39 ירושלים 02-6243050
 רוז מגדלינה ת.ז. 64217433
 רח' אושיסקין 39 ירושלים 02-6243050

חתימת המחנך: ביקסון בר-דור אדריכלים רשיון מס' 027326
 רח' הרצוג 71 ירושלים 92622
 02-6785341


תאריך: 1.11.2006




Handwritten signatures of the landowners: Yehuda Kahane, Dina Kahane, Zor Shlomo, Amiel Roz, and Magdalina Roz.

Handwritten signatures of the planners: Amiel Roz and Magdalina Roz.

מס' סידורי GS1069
 מחוז : ירושלים
 נפה : ירושלים
 מקום : ירושלים
 גוש : 30041
 חלקות : 5
 שטח : 0.457 דונם
 כתובת : אושיסקין 39

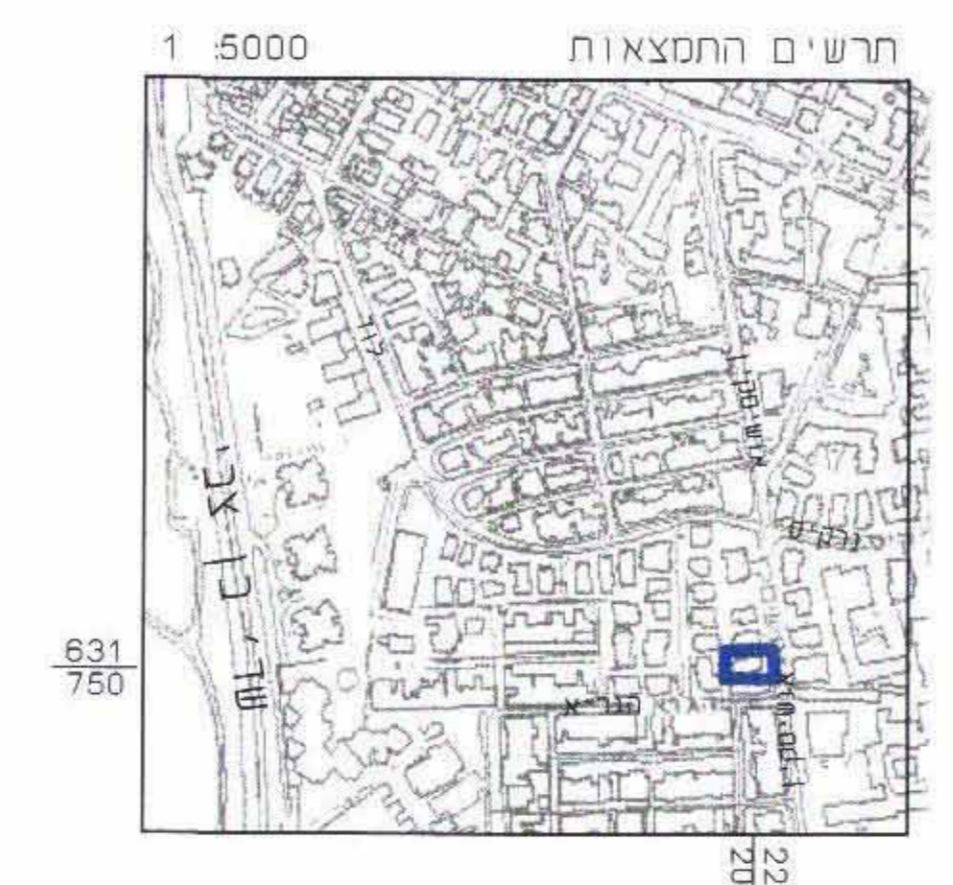

- מקרא מצב מאושר:
- 7836 גבול תכנית מאושרת ומספרה
 - גבול התכנית המוצעת
 - דרך קיימת/מאושרת
 - אזור מגורים 3
 - אזור מגורים 3 מיוחד
 - כנין קיים
 - גבול חלקה קיימת
 - מס' חלקה קיימת

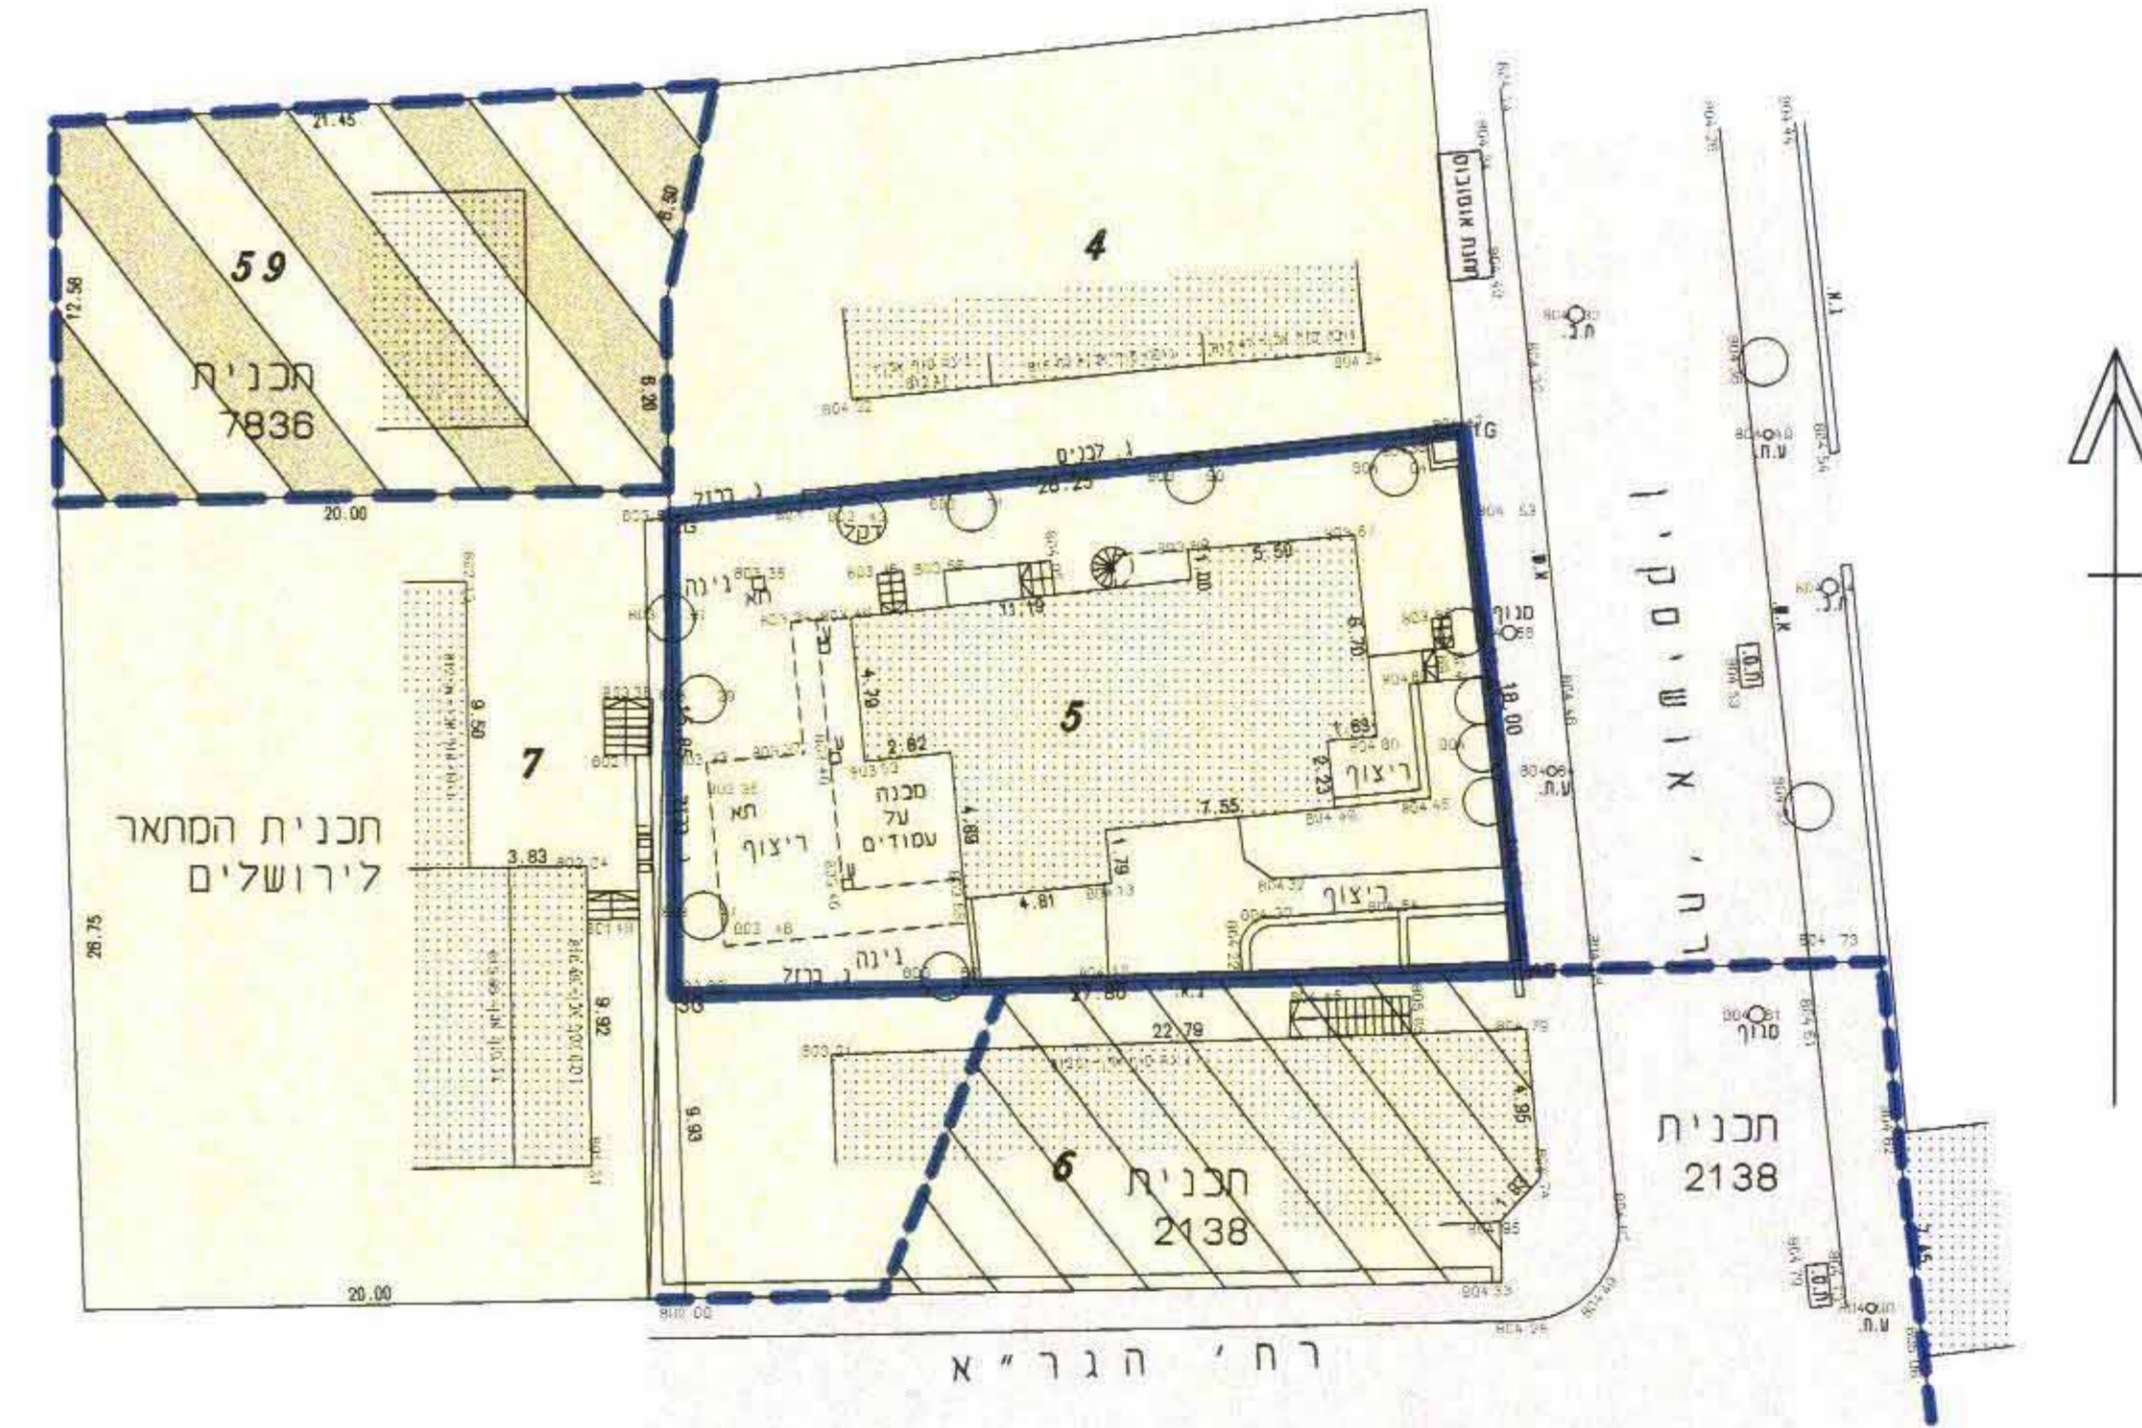

מצב מאושר עפ"י תכניות מס' 7836, 2138
 ותכנית המתאר של ירושלים

ק.מ. 1:250

הערות:
 1. הקואורדינטות על יסוד 8041, 1154L, 2300W
 2. הנבהים מכוססים על 805.38 = BM107

עדין תאריך: חתימה:
לא לצרכי רישום

ביקסון בר-דור
 מודד מוסמך מ.ר. 586
 רח' ששת הימים 3/8, ירושלים
 טל' בקום: 02-5816818

מס' סידורי GS1069
 מחוז : ירושלים
 נפה : ירושלים
 מקום : ירושלים
 גוש : 30041
 חלקות : 5
 שטח : 0.457 דונם
 כתובת : אושיסקין 39



- מקרא מצב חדש:
- גבול התכנית
 - אזור מגורים 3 מיוחד
 - כנין קיים
 - גבול חלקה
 - מס' חלקה
 - קו כנין מירכי לתוספת בניה

מצב חדש

ק.מ. 1:250

הערות:
 1. הקואורדינטות על יסוד 8041, 1154L, 2300W
 2. הנבהים מכוססים על 805.38 = BM107

עדין תאריך: חתימה:
לא לצרכי רישום

ביקסון בר-דור
 מודד מוסמך מ.ר. 586
 רח' ששת הימים 3/8, ירושלים
 טל' בקום: 02-5816818