

מחוז ירושלים
מרחב תכנון מקומי ירושלים
תחום שיפוט מוניציפלי
תכנית מס' 11333
שינוי לתכנית מס' 966 ג'
תכנית מתאר מקומית עם הוראות על תכנית מפורטת
ולתכנית המתאר לירושלים
(שינוי תכנית מתאר מקומית)

תשריט
1:250



תתימות
בעלי קרקע:

גנדהר דוד	סידלצקי ברי
גנדהר רות	סידלצקי נעמי
פנק פריקס	חס ישראלי
פנק פנק ארן פנינה	חס גנדהר
אשר יהודה	גנדהר ששון דוד
מנחם חנני	גנדהר ששון ארן
קופמן נוסה	גנדהר ששון ברל
ברנשטיין אברהם	גנדהר ששון יעקב
ברנשטיין יהודית	פיינשטיין אנדריאה
קופמן מרק	גנדהר אברהם
אשר אסף	גנדהר לורה
פירמן יוסף דוד	אשר פרידה
פירמן גיטה שובה	סבתי שושנה
גרס צחק	שחור יוסף אביגדור
גרס תה	שחור ציפורה
לורנ מרנה	

תתימות מגיש התכנית:

יוסף שחור בשם בעלי הקרקע
כתובת: רחוב חיי שיב
ס"י: 615040

תתימות המתכנן:
לאה סבא אדריכלית מס' רישון 84126
רחוב ישיבה 27
מס' 02-5330482
תאריך: 03/05


ירושלים
שכונה : הר נוף
רחוב חיי טייב מס' 2
גוש 30271 חלקה: 61
השטח: 2.553 ד'

מקרא מצב מאושר
גבול תכנית
גבול חלקה
גבול תכנית מאושרת
מס' גוש
מס' חלקה
בנין קיים
אזור מגורים
בניה מיוחדת למגורים
דרך מאושרת

אלטיון
תגדה אורחית וגיאודטית, מיפוי ארץ
מודדים מוסמכים, שמאות מקרקעין
רח' הרבנים 9, ירושלים טל: 02-6793012, פקס/מודדים 02-6797852
E-MAIL: m_ely@zohov.net.il

שם שרטוט: 257-02 תאריך: 06/09/2002 תרבות: xxx
חיסר: מיכאל אישיב - רשון מס' 96 יורם אישיב - רשון מס' 985
חתימה: מודד מוסמך ושוא מקרקעין


ירושלים
שכונה : הר נוף
רחוב חיי טייב מס' 2
גוש 30271 חלקה: 61
השטח: 2.553 ד'

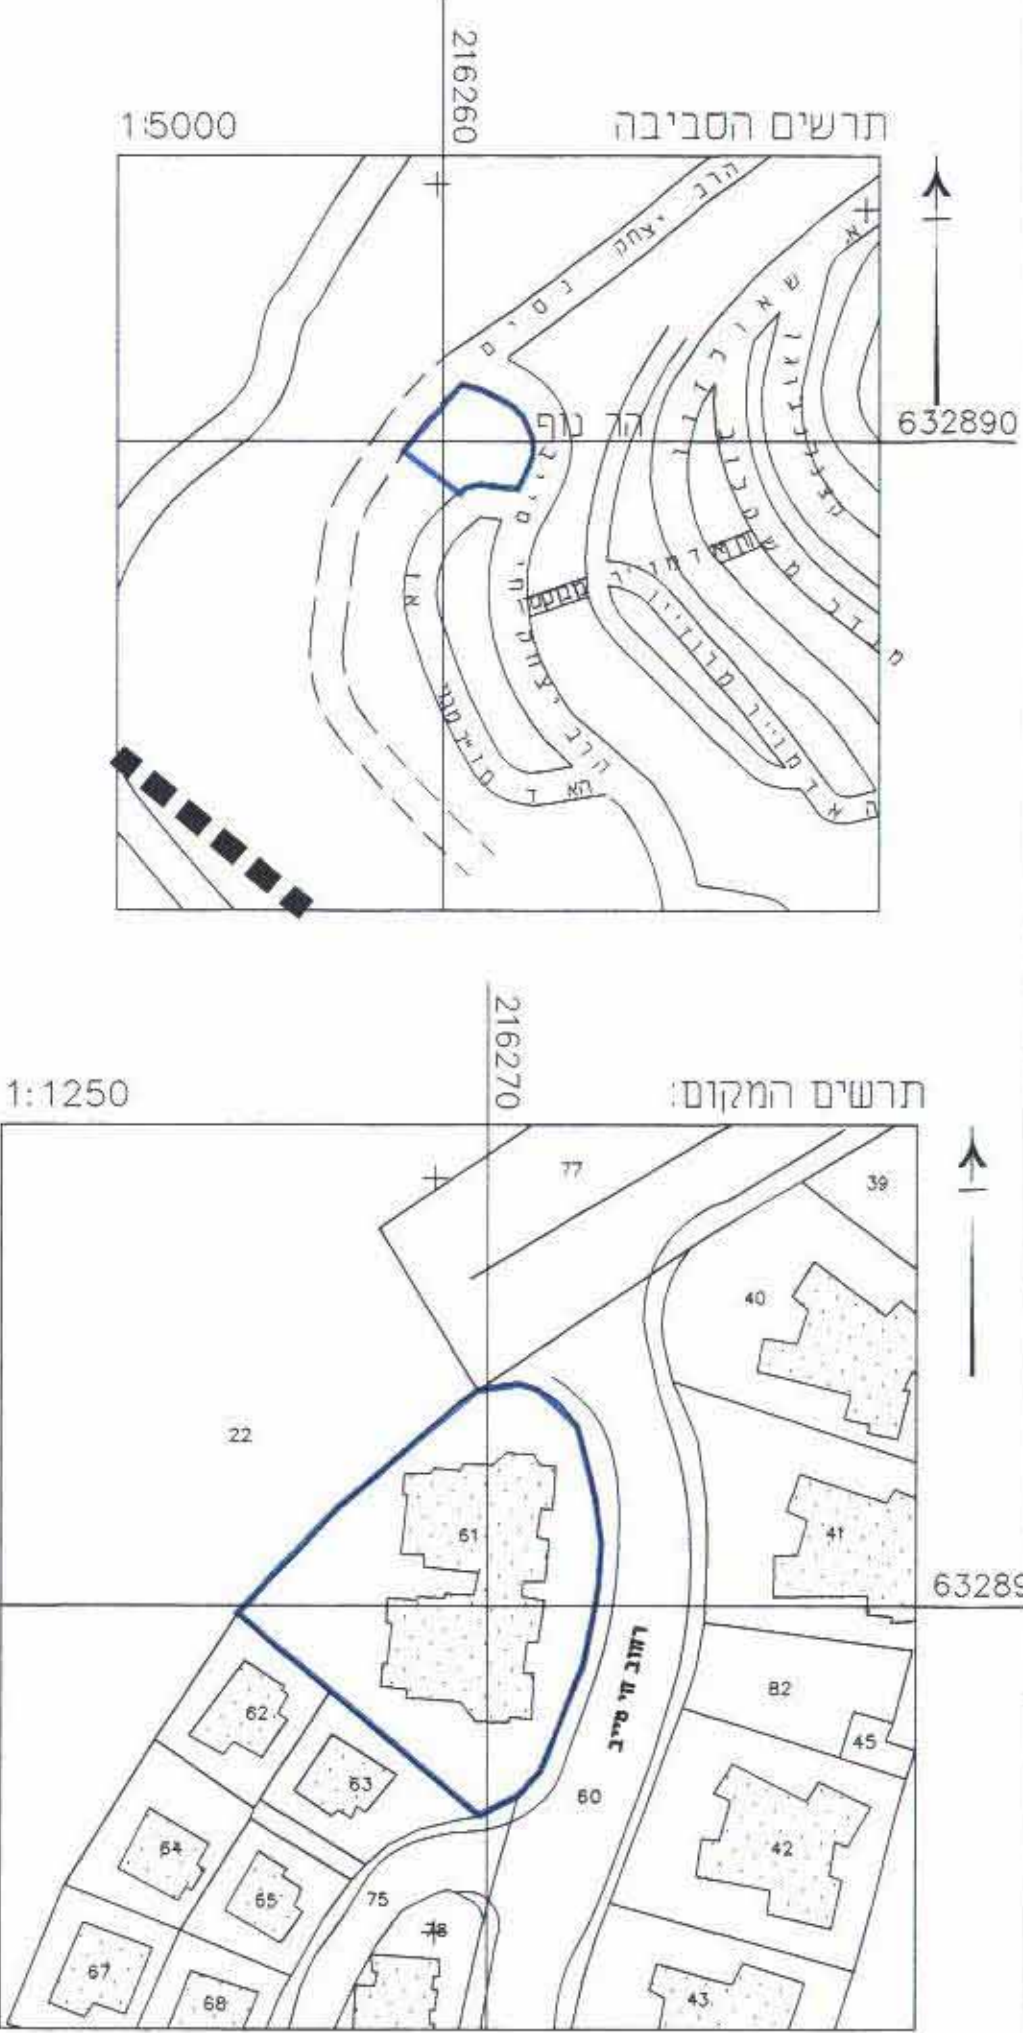

הערות:
1. רישוי הבניה והשרוי לרשוי הרצוי בנק' מס' 824-144496-14476
הבניה בהתאמה 780.03 מ' 827.03 מ' 818.723 מ'

מצב מוצע
ק.ט. 1:250

מקרא מצב מוצע
גבול תכנית
גבול חלקה
מס' גוש
מס' חלקה
בנין קיים
אזור מגורים 2 מיוחד
עץ לעקירה
קו בנין מירבי לחוספת
בניה על קרקעית

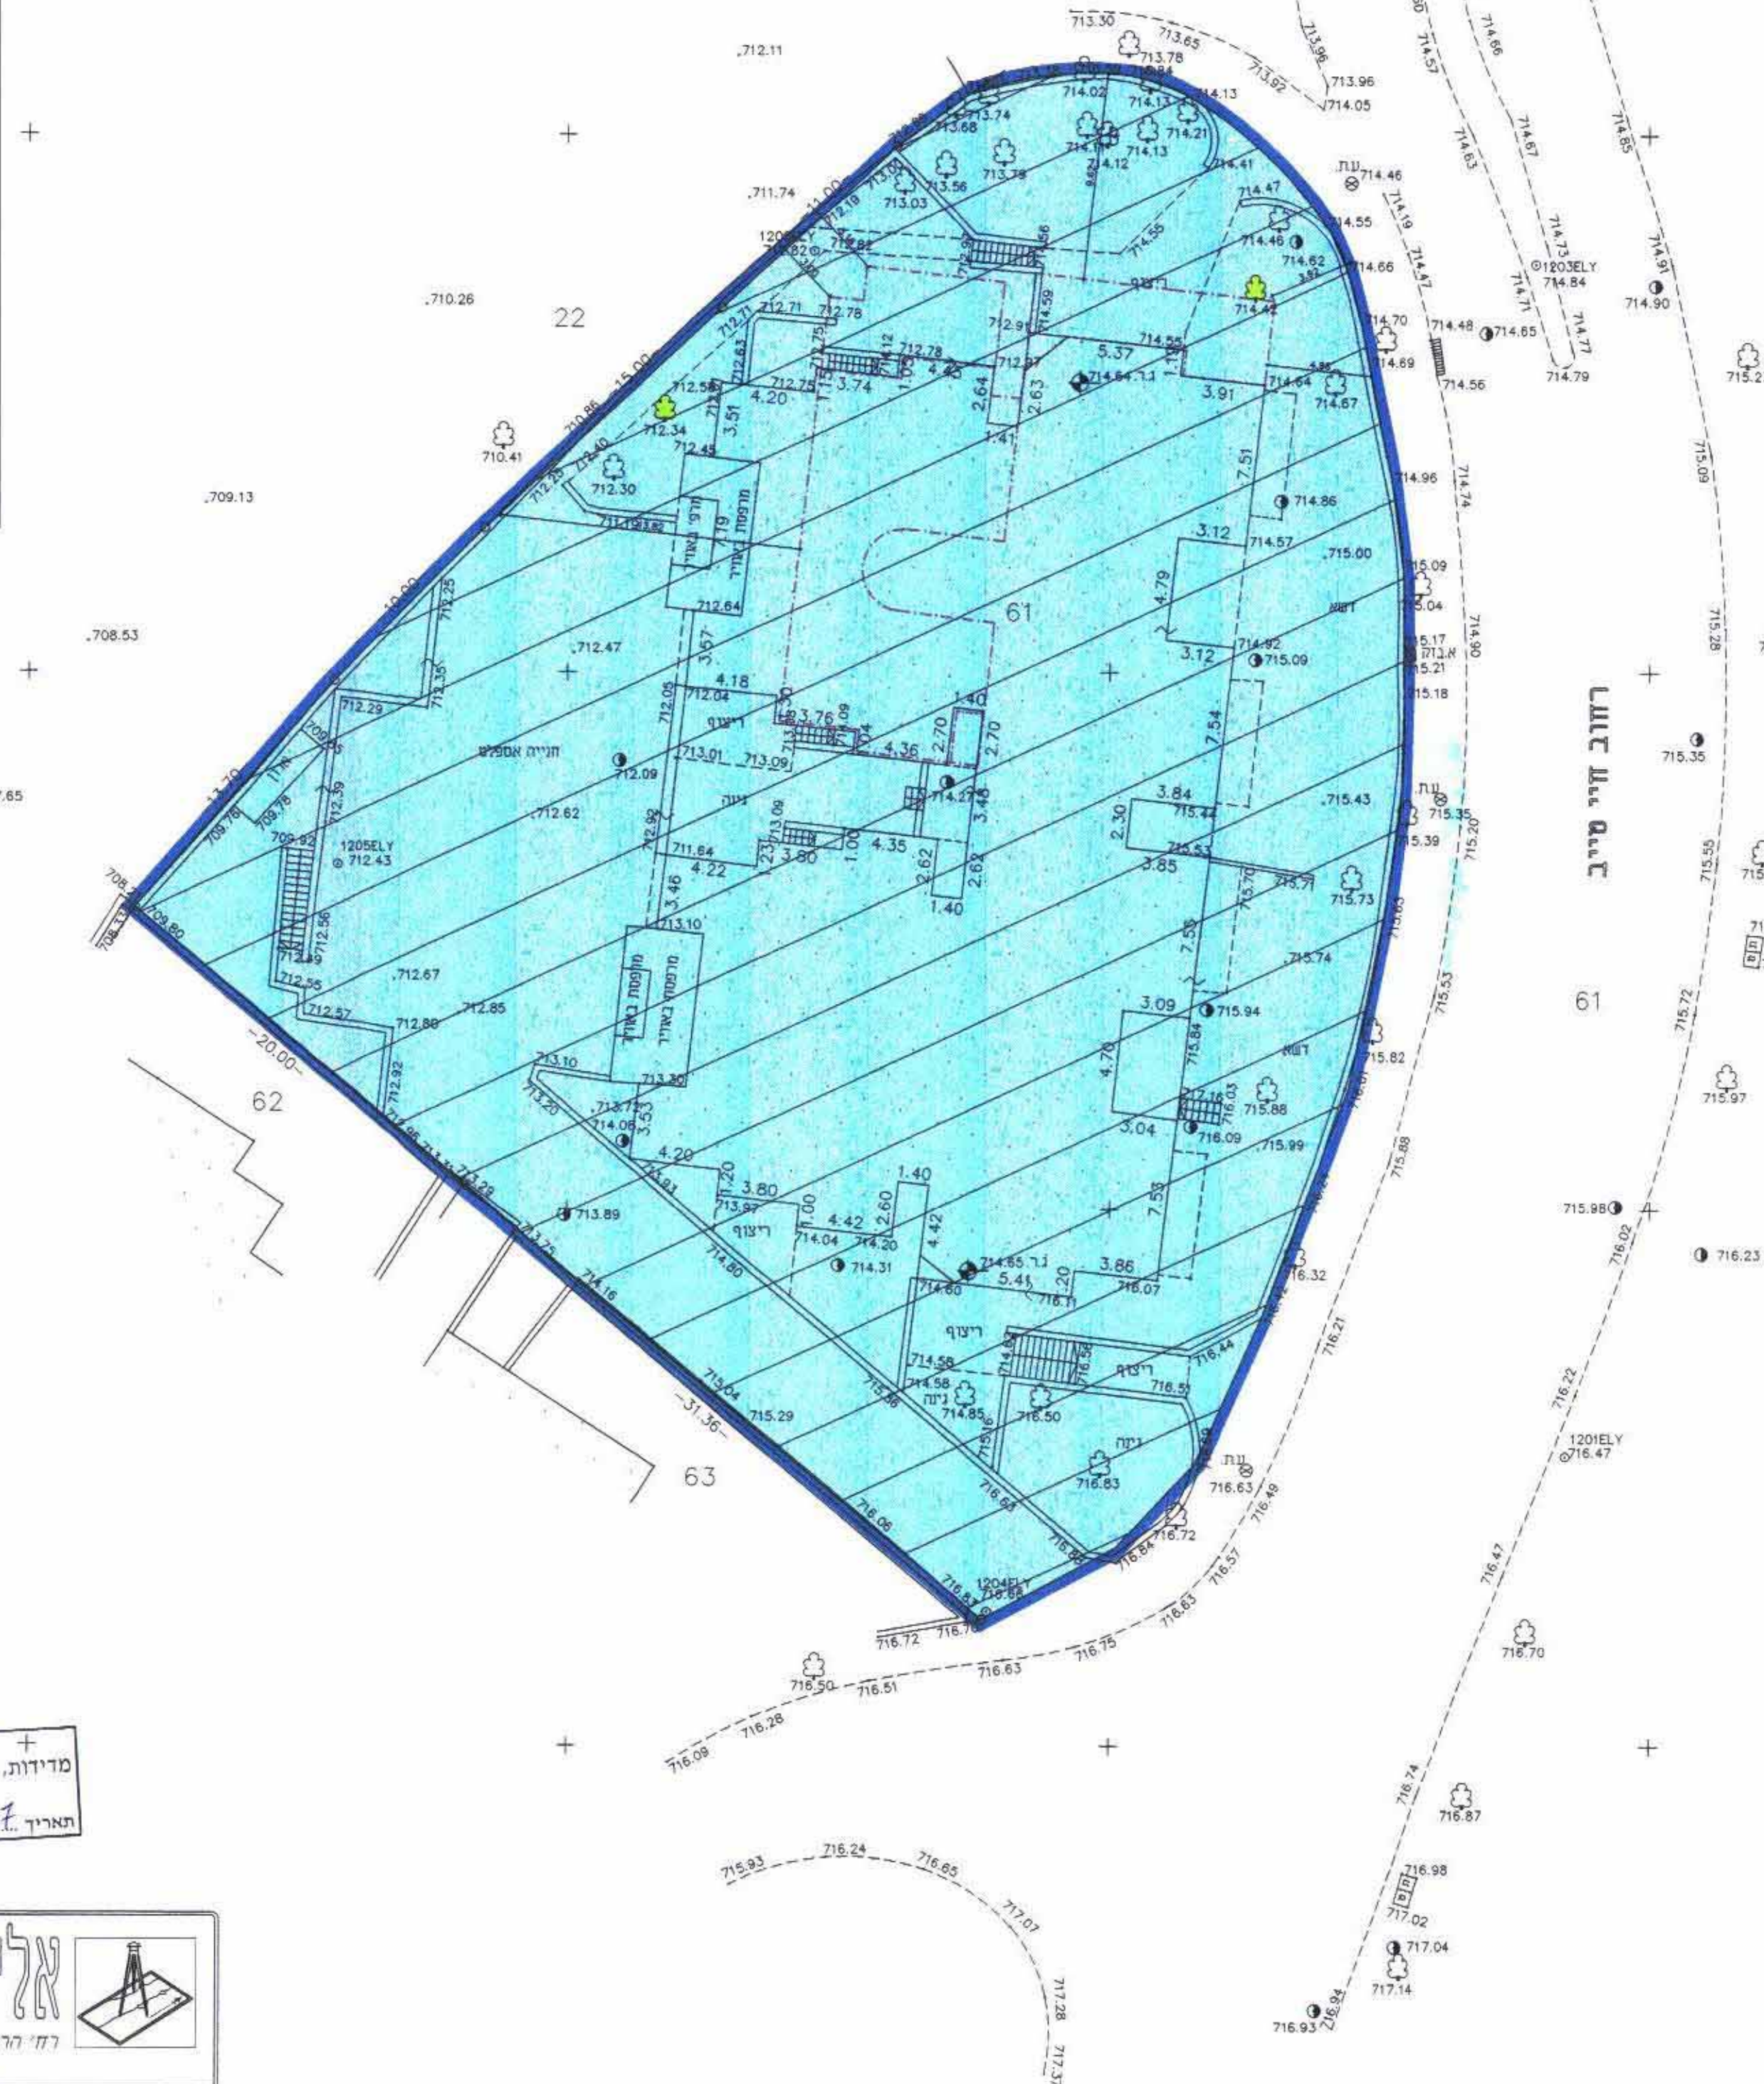

קנה מידה 1:250

אלטיון
תגדה אורחית וגיאודטית, מיפוי ארץ
מודדים מוסמכים, שמאות מקרקעין
רח' הרבנים 9, ירושלים טל: 02-6793012, פקס/מודדים 02-6797852
E-MAIL: m_ely@zohov.net.il

שם שרטוט: 257-02 תאריך: 06/09/2002 תרבות: xxx
חיסר: מיכאל אישיב - רשון מס' 96 יורם אישיב - רשון מס' 985
חתימה: מודד מוסמך ושוא מקרקעין

מקרא מצב מוצע
גבול תכנית
גבול חלקה
מס' גוש
מס' חלקה
בנין קיים
אזור מגורים 2 מיוחד
עץ לעקירה
קו בנין מירבי לחוספת
בניה על קרקעית