


H:\CAD FILES\CAD-2005\T-8883\T-8883.dwg Wed Feb 17 17:36:06 2007
 HP DesignJet 350C Hewlett-Packard HP-GL/2 devices, ADI 4.3 - for Autodesk by HP

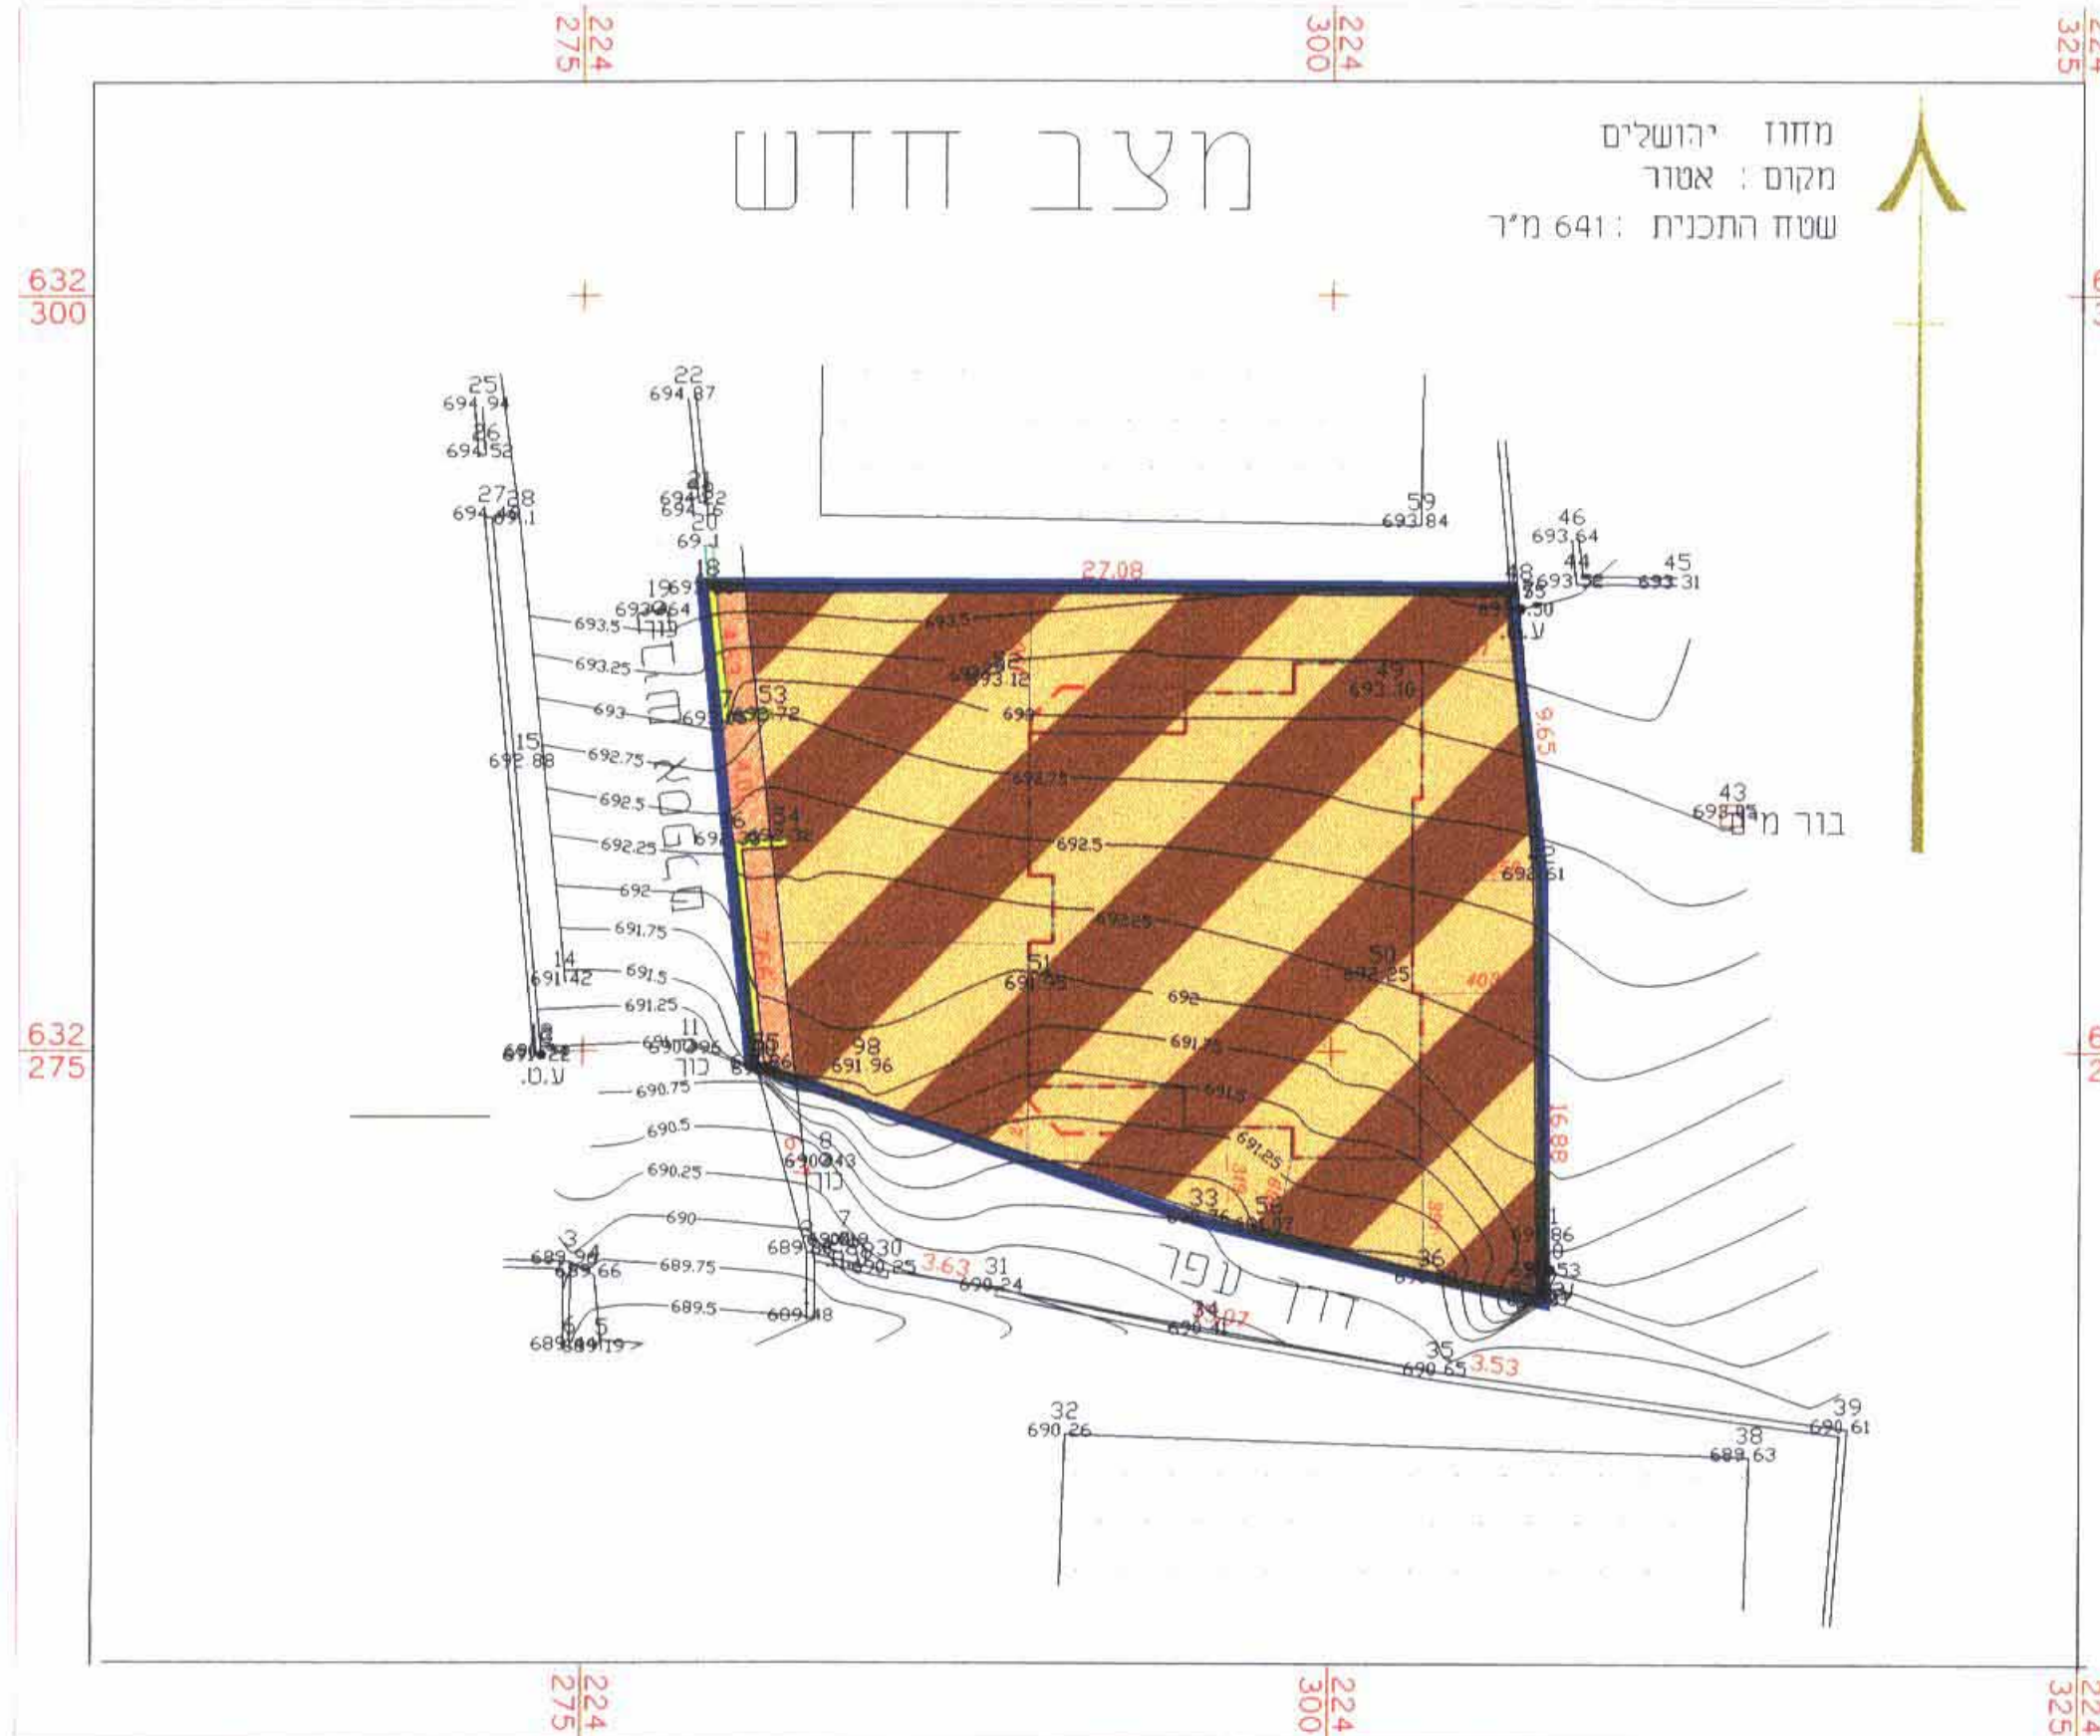


מקרא מצב חדש

- גבול התכנית
- דרך קיימת / מאושרת
- אזור מגורים מיוחד
- קו בנין חדש
- גדר להריסה

טבלת ייעודי קרקע

יזור קרקע	מצב מאושר		מצב חדש	
	האחוז כבוד	ז' המאחז	האחוז כבוד	ז' המאחז
ר.ר.ס	625	97.50%	—	—
אזור מגורים	—	—	625	97.50%
זור מאושרת	16.0	2.50%	16.0	2.50%
הריס	641	100	641	100

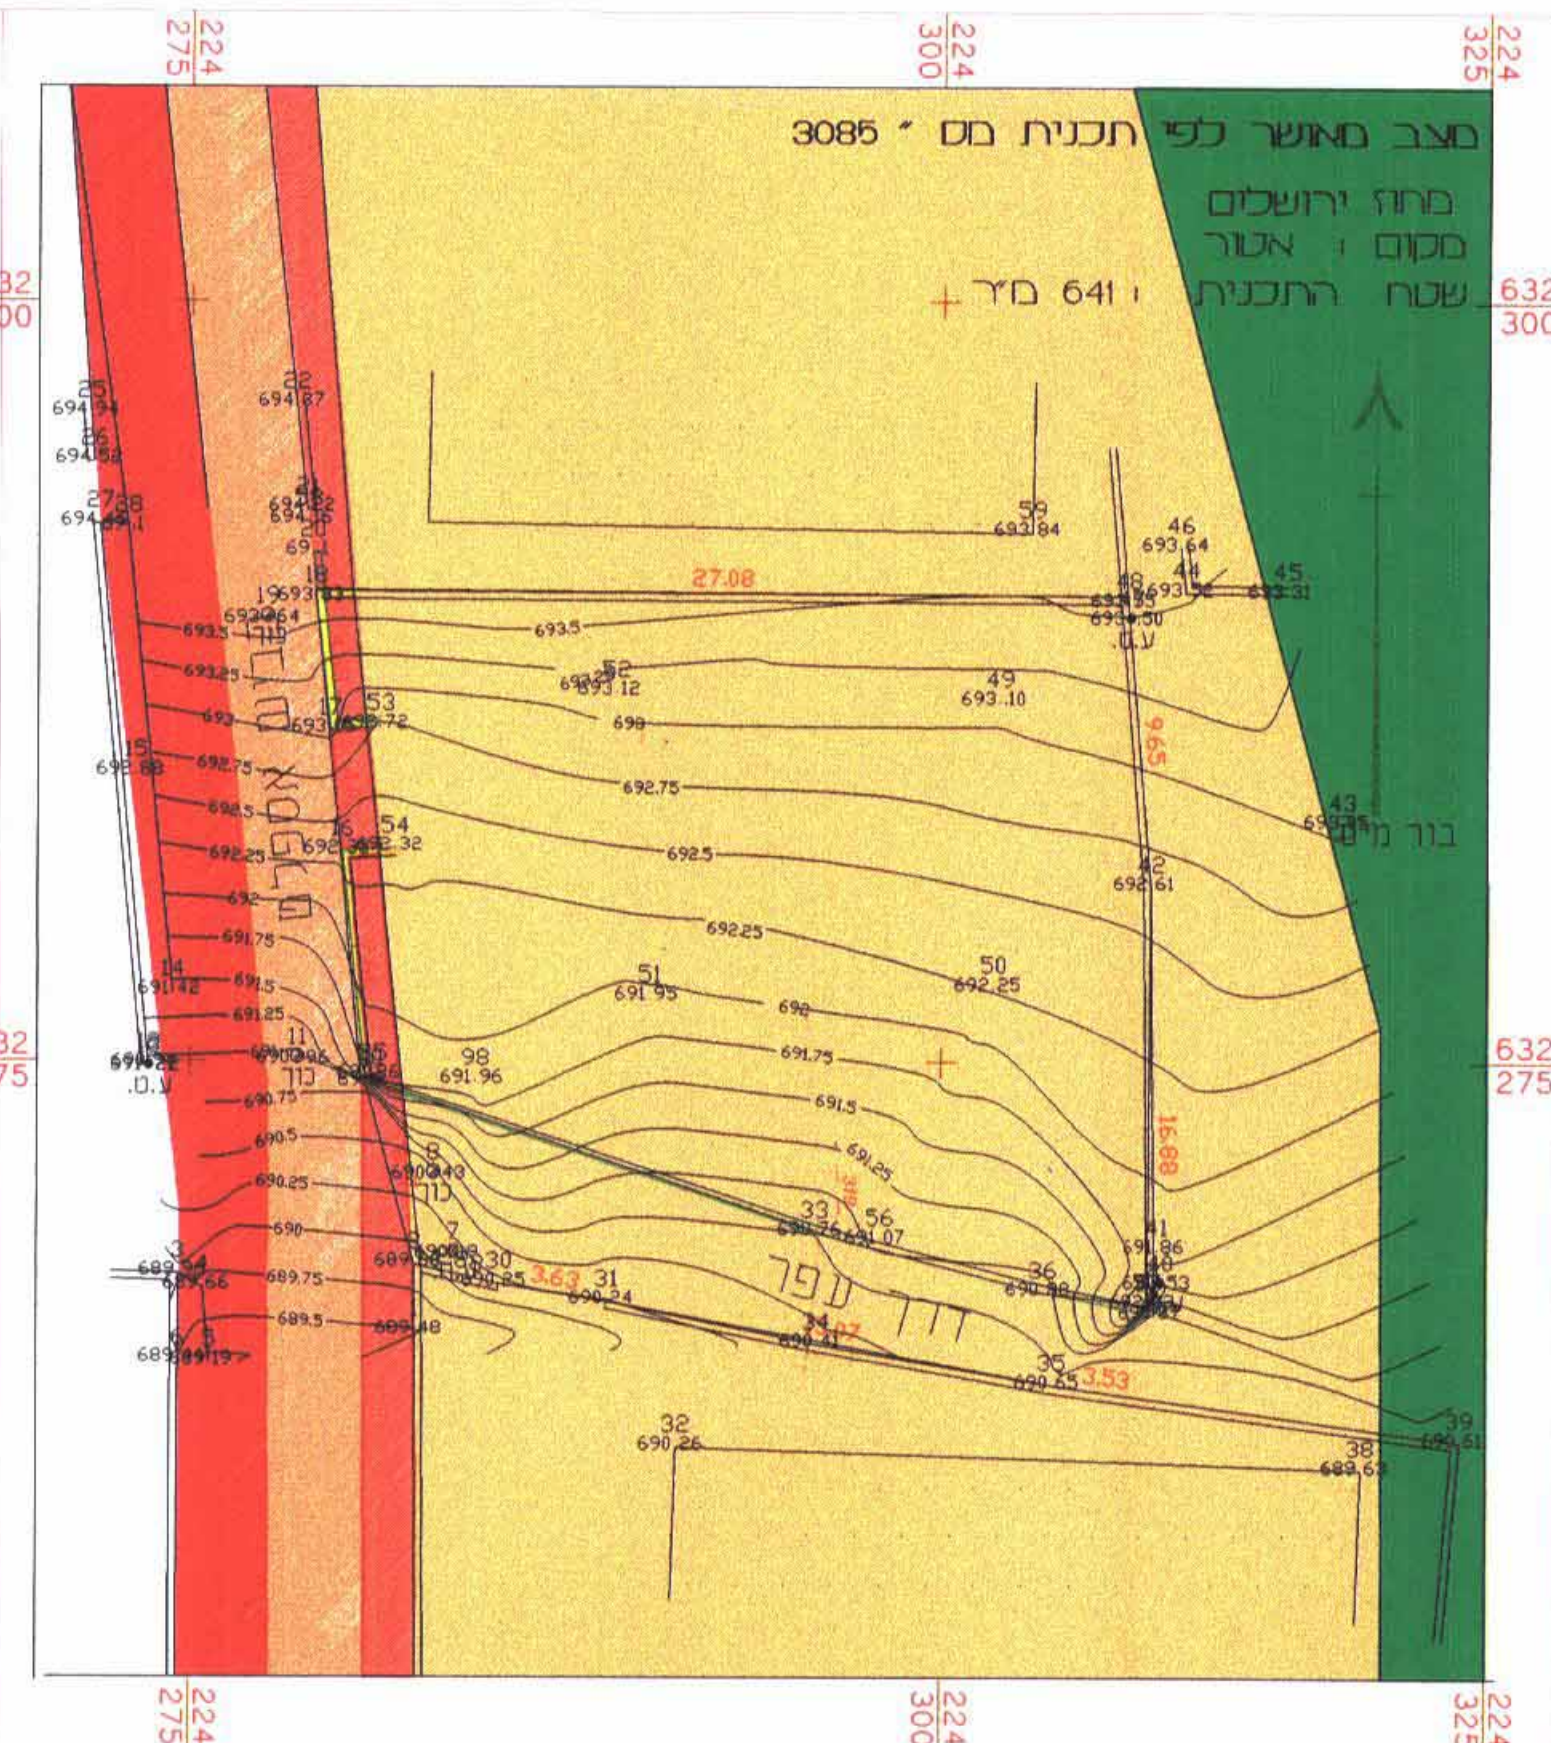

מקרא מצב מאושר

- דרך קיימת . מאושרת
- דרך חדשה . או הרחבת דרך
- אזור מגורים 5
- אזור נוף פתוח
- גדר להריסה

תרשים הסביבה ק"מ 1:5000



מחוז ירושלים
 מרחב תכנון מסומי ירושלים
 תכנית מספר 8983
 שינוי מס' 02 / לתכנית מס' 3085
 (שינוי תכנית מתאר מקומי)
 'תכנית מתאר מפורטת'
 ת ש ר י ט
 קב. 250 ז

חתימת בעלי הקרקע
 חסן חמד אלהדרה
 ת.ז. : 080341902
 טלפון : 6289282

חתימת מגשי התכנית
 חסן חמד אלהדרה
 ת.ז. : 080341902

עבדא לסאלאם חסן אלהדרה
 ת.ז. : 021842992
 שגיב חסן אלהדרה
 ת.ז. : 023341388
 מחמד חסן אלהדרה
 ת.ז. : 024712077



חתימת המחנן
 חתימת המחנן:
 ראיד עיסאווי
 מספר רישיון : 84047
 ת.ז. : 080568140
 מלפון : 2522881101
 כתובת : ת.ז. 20779 - ירושלים