

מחוז : ירושלים
 נפה : ירושלים
 מקום : ירושלים
 מקום התכנית : רח' הרב פרנץ 8
 גוש : 30342
 חלקות : 26
 השטח : 751 מ"ר
 הוכן עבור :



מס' סדורי : 30342\26KB\VEED

מצב חדש

מקרא מצב חדש

	גבול החזקת
	שטח מחוסר
	גדר סגורה ואו מאשרת
	גבול חיים
	גבול רגהר
	מס' חקקה
	סו גבול מר"ר החוסר בר"ה

תושים סבירה 1:5000

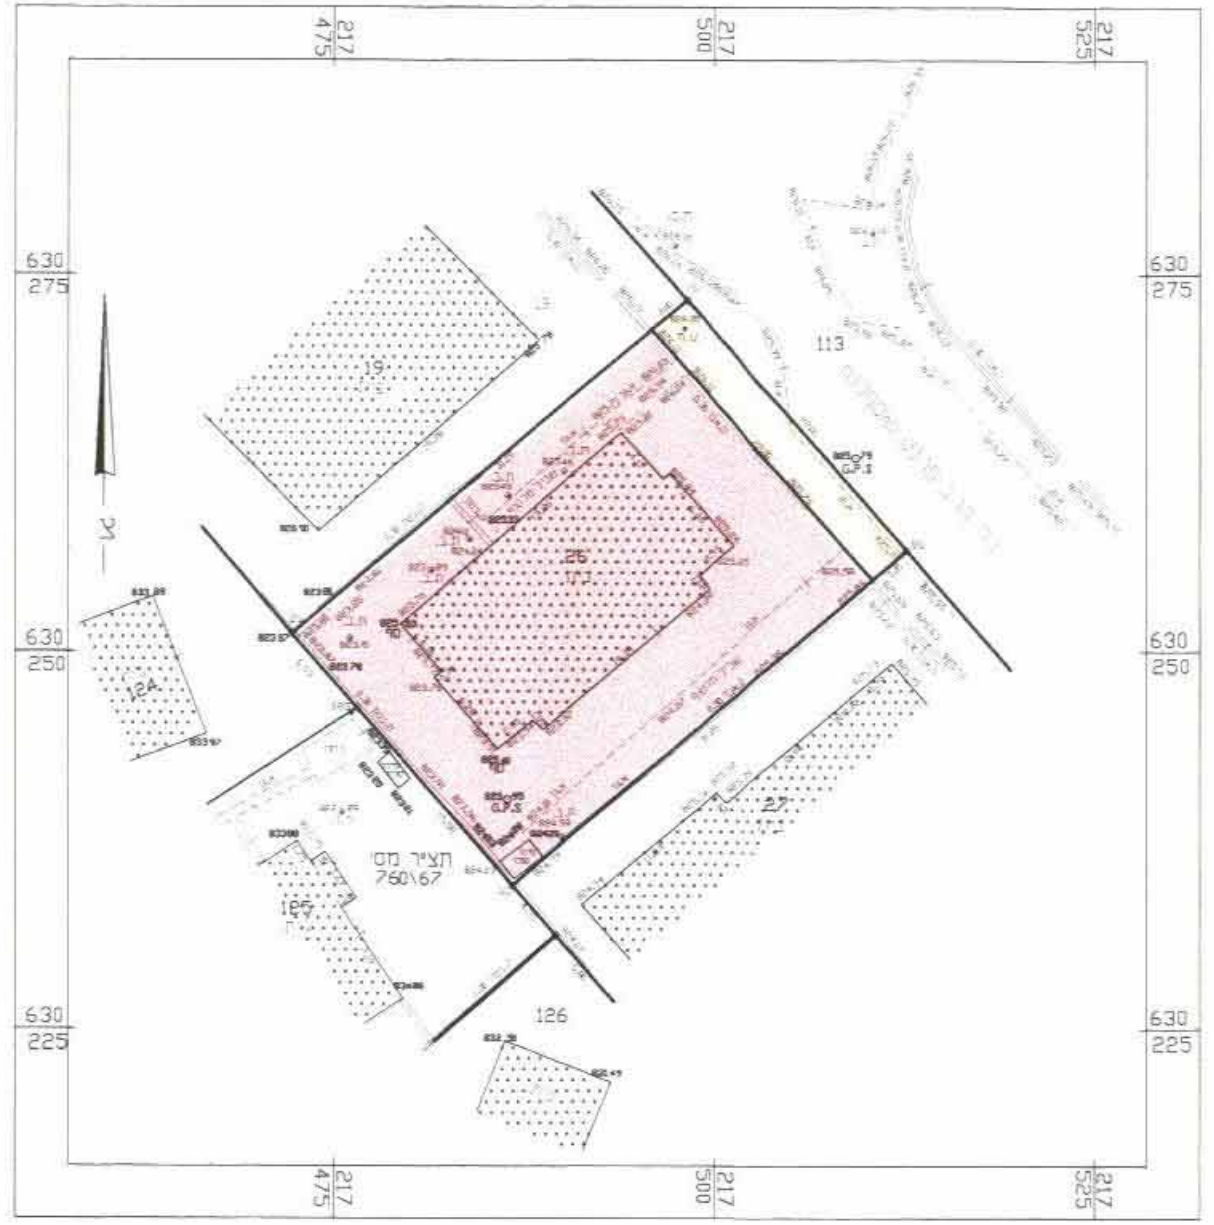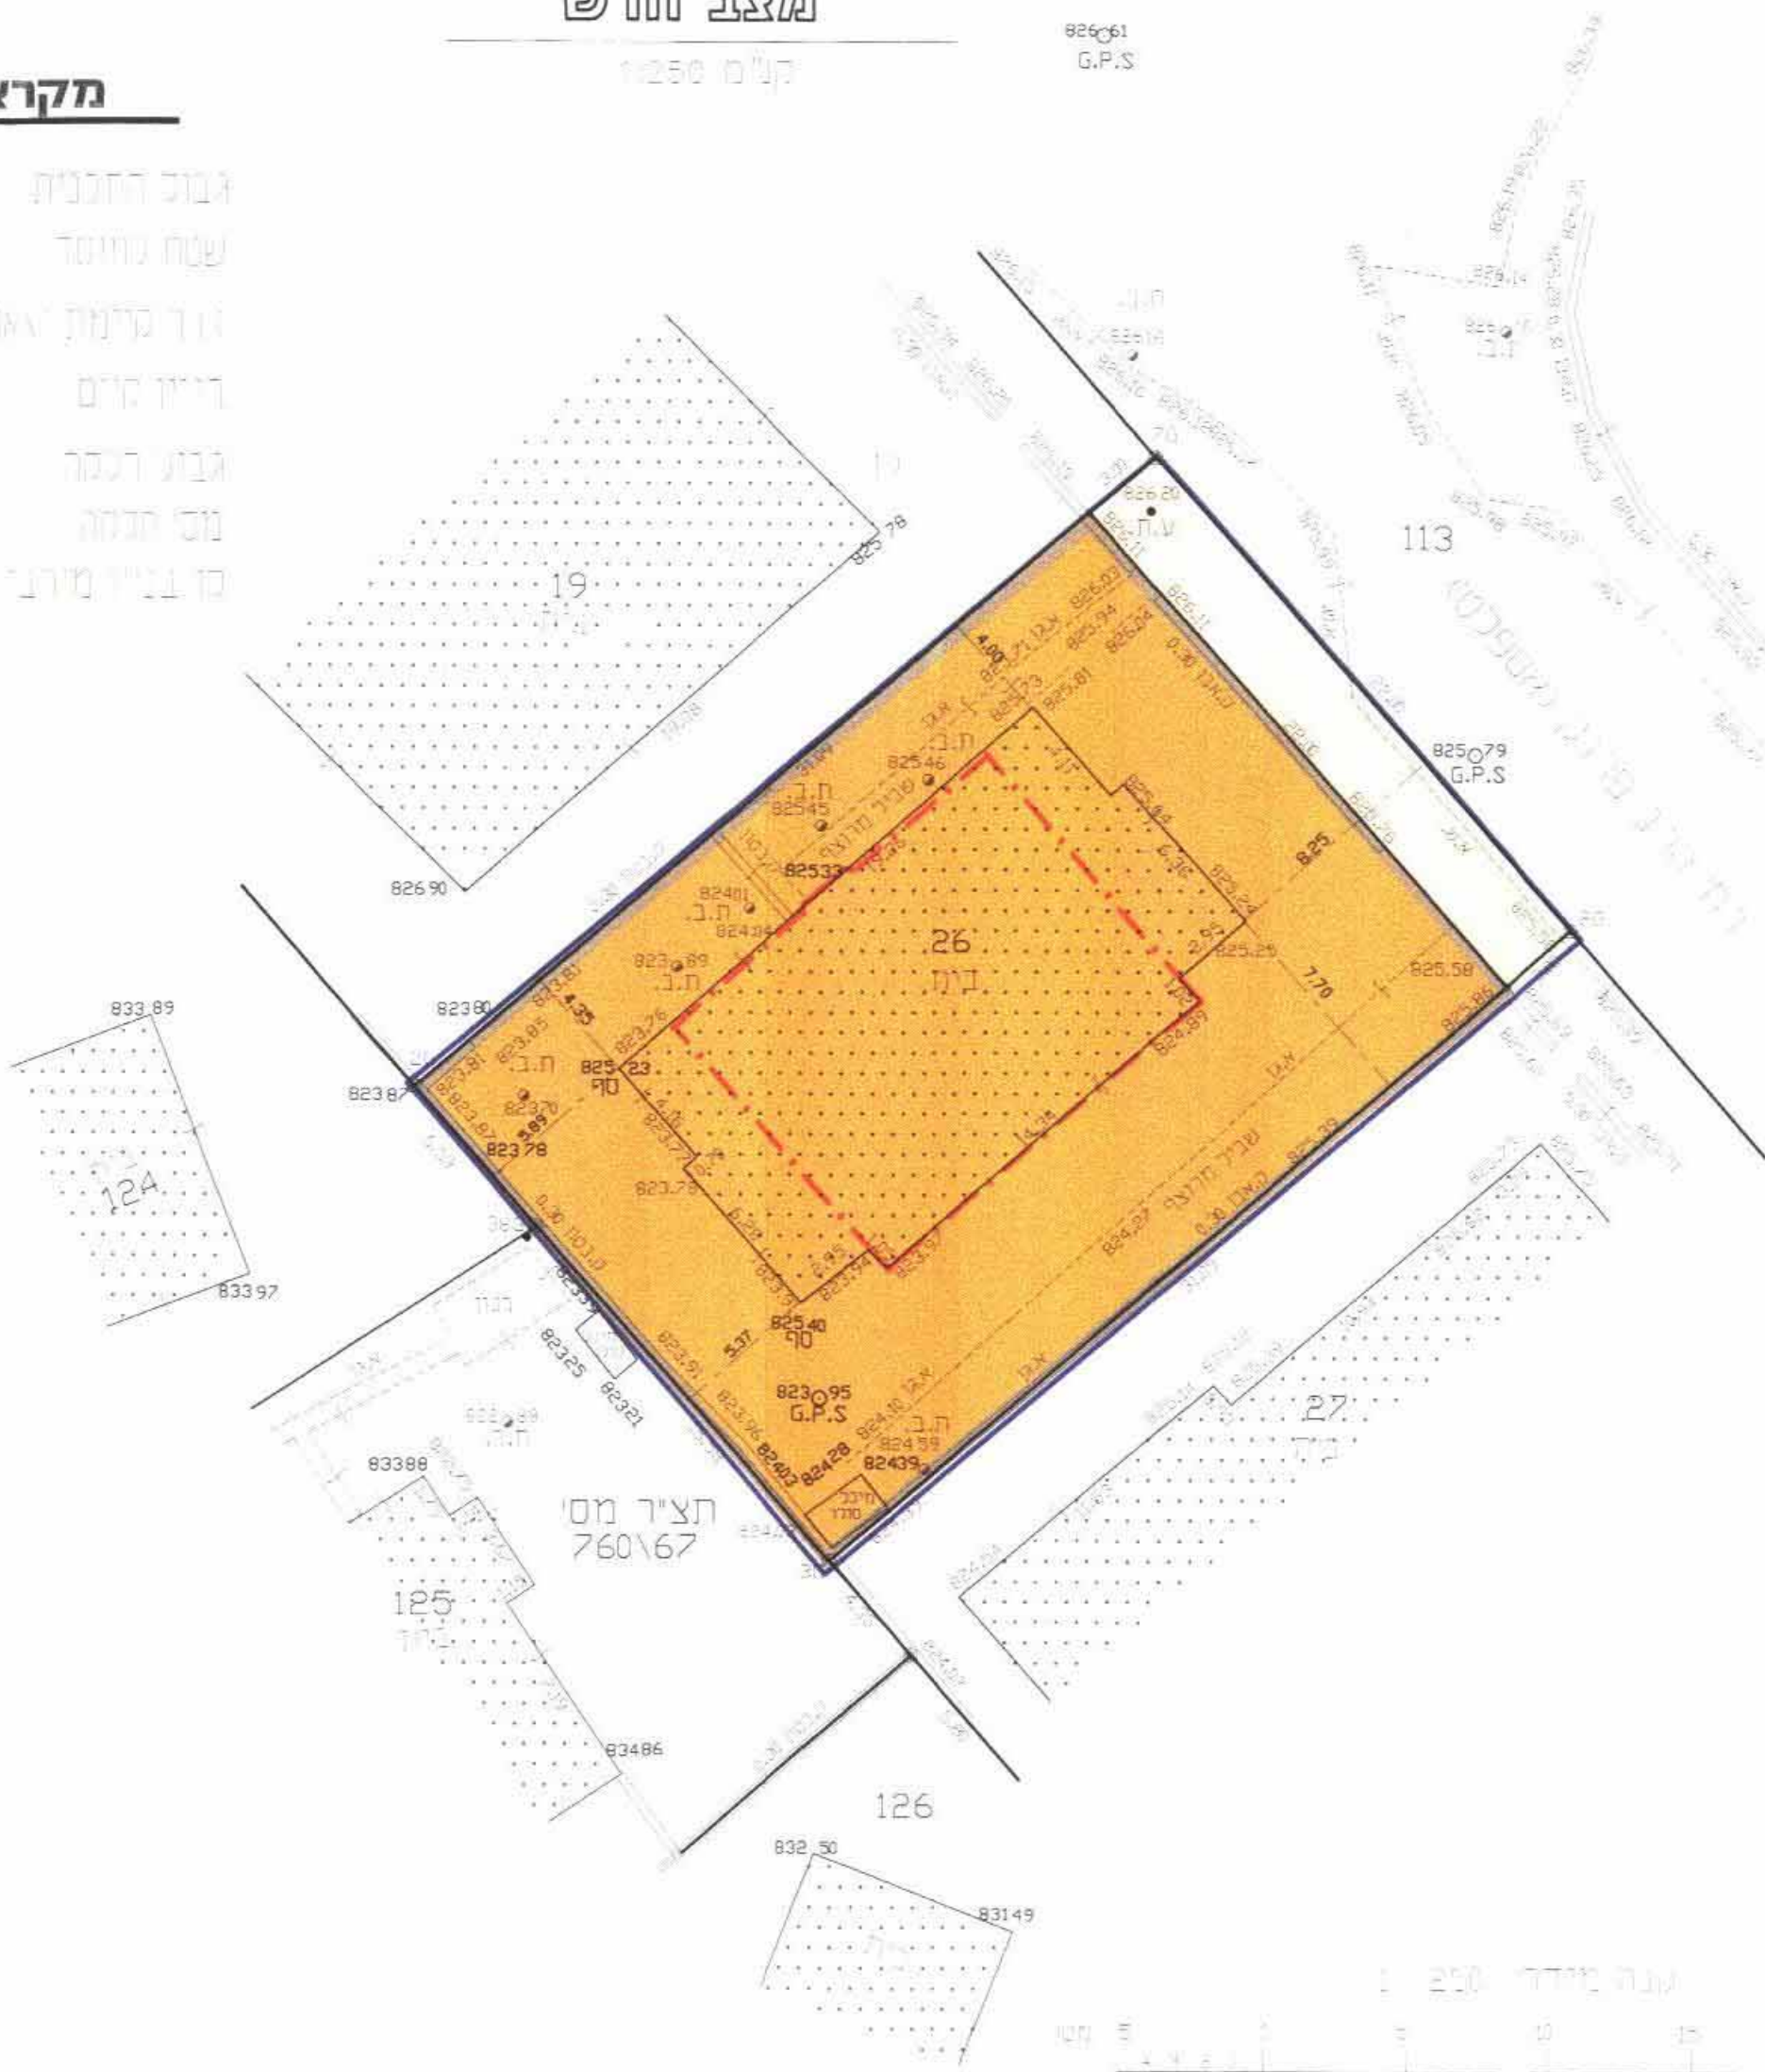

מצב מאושר עפ"י תכנית מס' 1042

מקרא מצב מאושר

	אזור מגורים 4
	גדר סגורה ואו מאשרת
	גבול חיים
	גבול רגהר
	מס' חקקה

משרד לשרותי הנדסה
 תח' האמ"ם ורח' ירמיהו
 תל אביב 6100000
 טל: 02-6795759 פקס: 02-6795759
 אדריכל אדרעי
 חתום: אדרעי משה, שמואל מרדכי
 145 107 26836
 תאריך: 27.2.07
 חתום: אדרעי משה, שמואל מרדכי
 02-6795759
 010879393

בשרה: הוכן תנ"ך
 תחוקה
 אלוסס א"מ
 אדרעי משה, שמואל מרדכי
 27.2.07
 02-6795759
 010879393

מחוז ירושלים
מרחב תכנון מקומי ירושלים

תכנית מס' 8697

שני מס' /02 שינוי לתב"ע 1042 א'
 שינוי לתכנית מתאר י-ם מס' 62

תשריט

ק.מ. 1:250

חתימות

חתימת בעלי הקרקע ומגיש התכנית

קרית נוער ת.ד. 16075
 בית וגן
 טל: 02-5441211

קריית נוער ירושלים
 בית וגן טל. 441211
 ת.ד. 16075 ירושלים
 אישור תכנית מס' 8697
 חתום: אדרעי משה, שמואל מרדכי
 27.2.07
 מינהל התכנון

חתימת המתכנן
 אדרעי משה, שמואל מרדכי
 27.2.07

אדריכל נחמן כהן ת.ד. 14678767
 תל אביב 43132 טל: 02-9973169
 מס' רישוי: 021140

תאריך:

27/2/2007