

מחוז ירושלים
מרחב תכנון מקומי ירושלים

תכנית מס' 6662

תכנית מתאר מקומית עם הוראות של תכנית מפורטת
שינוי לתכנית ע"מ/9
שינוי לתכנית 2639
(שינוי תכנית מתאר מקומית)

תשרים

שטח התכנית: 477 מ"ר
מקום: ירושלים
שכונה: ואדי ג'וז
רחוב: אל-יעקוב
גוש 30057
חלקה 24

חתימות

בעלי הקרקע ומגישי התכנית:

בקרי דוכפילי ת.ז.: 08008544/2
בקרי יעקוב ת.ז.: 08080389/4
ת.ד.: 20300 מזרח ירושלים
טל: 02-6272852, 02-6274889

המתכנן:

ב.ד. יעד לפתרונות אדריכליים בע"מ
עמליה ביכונסקי, אדריכלית ומתכנתת ערים
מס' רשיון 28582
רח' אברבנאל 26 ירושלים 92447
טל: 02-5663777 פקס: 02-5661753

תאריך: ינואר 2007



תרשים הסביבה ק.מ. 1:2500




תרשים הסביבה ק.מ. 1:5000



מצב מאושר
קנ"מ 1:250

מס' סידורי 30057/24
G.P.S 9904,9903
?????
??????

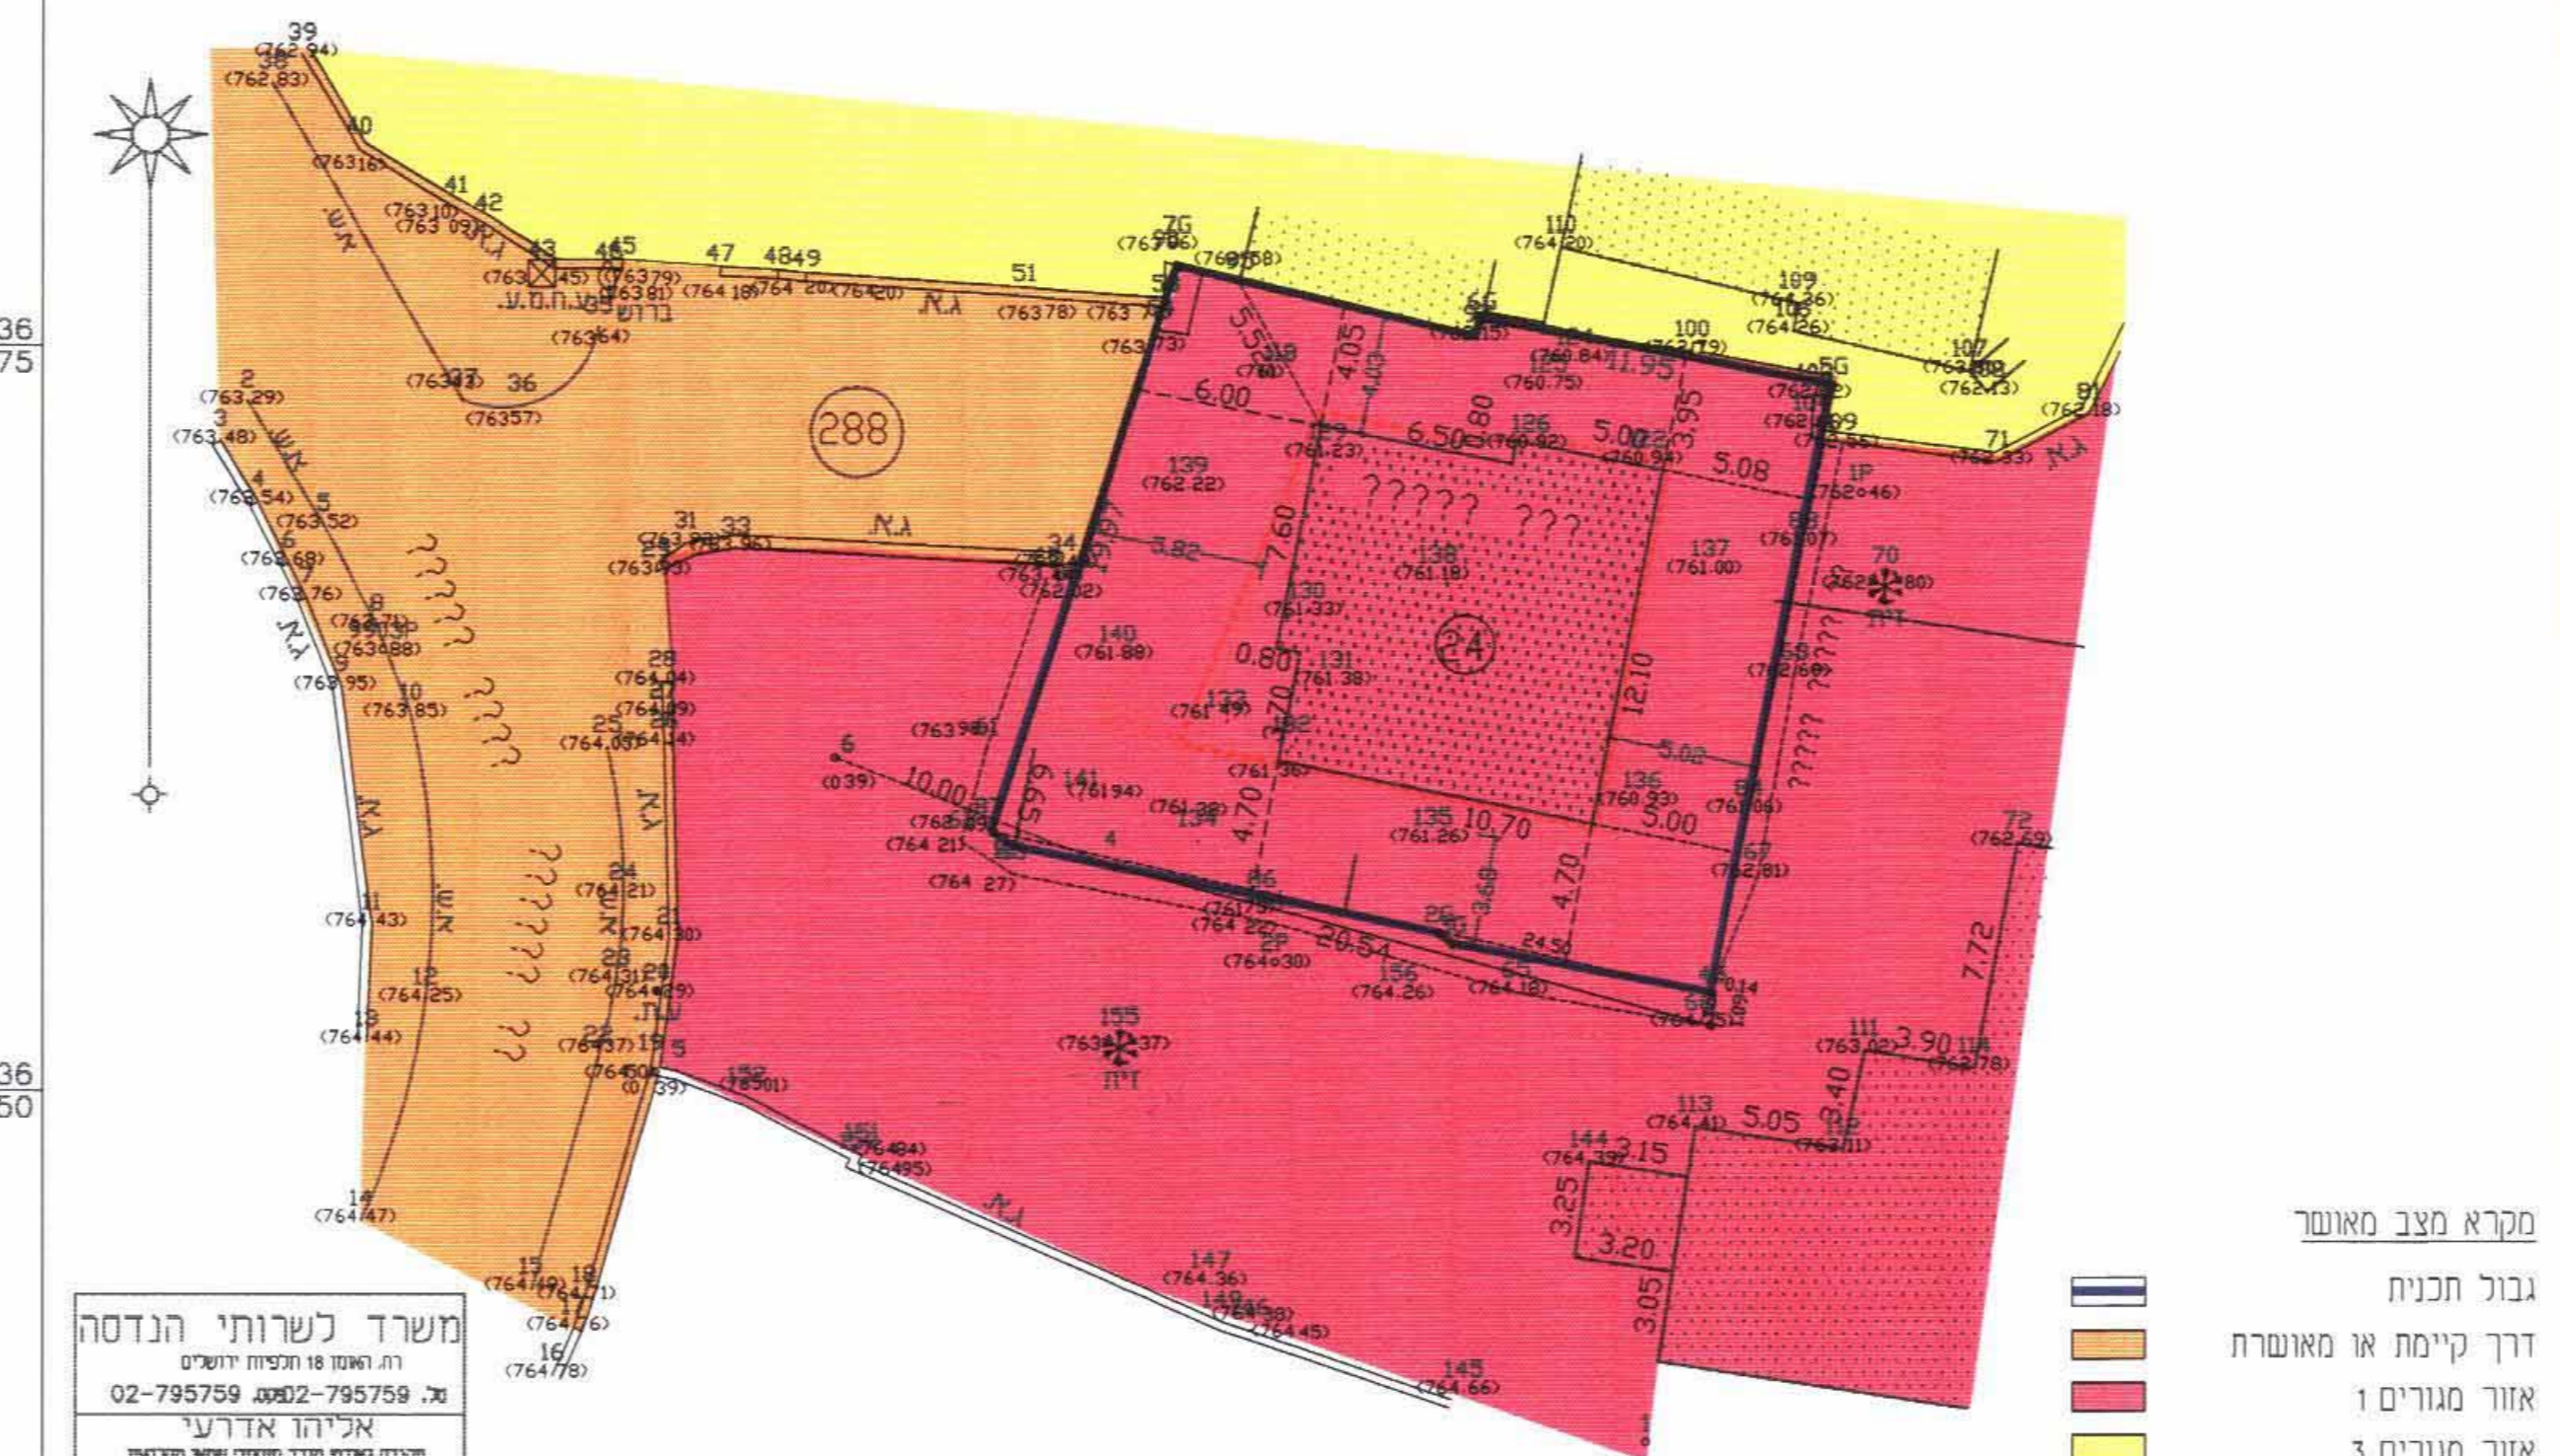


מקרא מצב מאושר
גבול תכנית
דרך קיימת או מאושרת
אזור מגורים 1
אזור מגורים 3
מספר חלקה
קו בנין קיים

משרד נשרותי הנדסה
רח. האסון 18 תלפיות ירושלים
טל. 02-795759
א.א. 02-795759
אליהו אדרעי
מנהל נאדס מודד מסמך שטח 146
407 28839

תאריך: 06/06/06 חתימה:
עדכון: 01/01/07 חתימה:
משרד הנדסה
רח. האסון 18 תלפיות ירושלים
טל. 02-795759

מצב מוצע
קנ"מ 1:250

מס' סידורי 30057/24
G.P.S 9904,9903
?????
??????

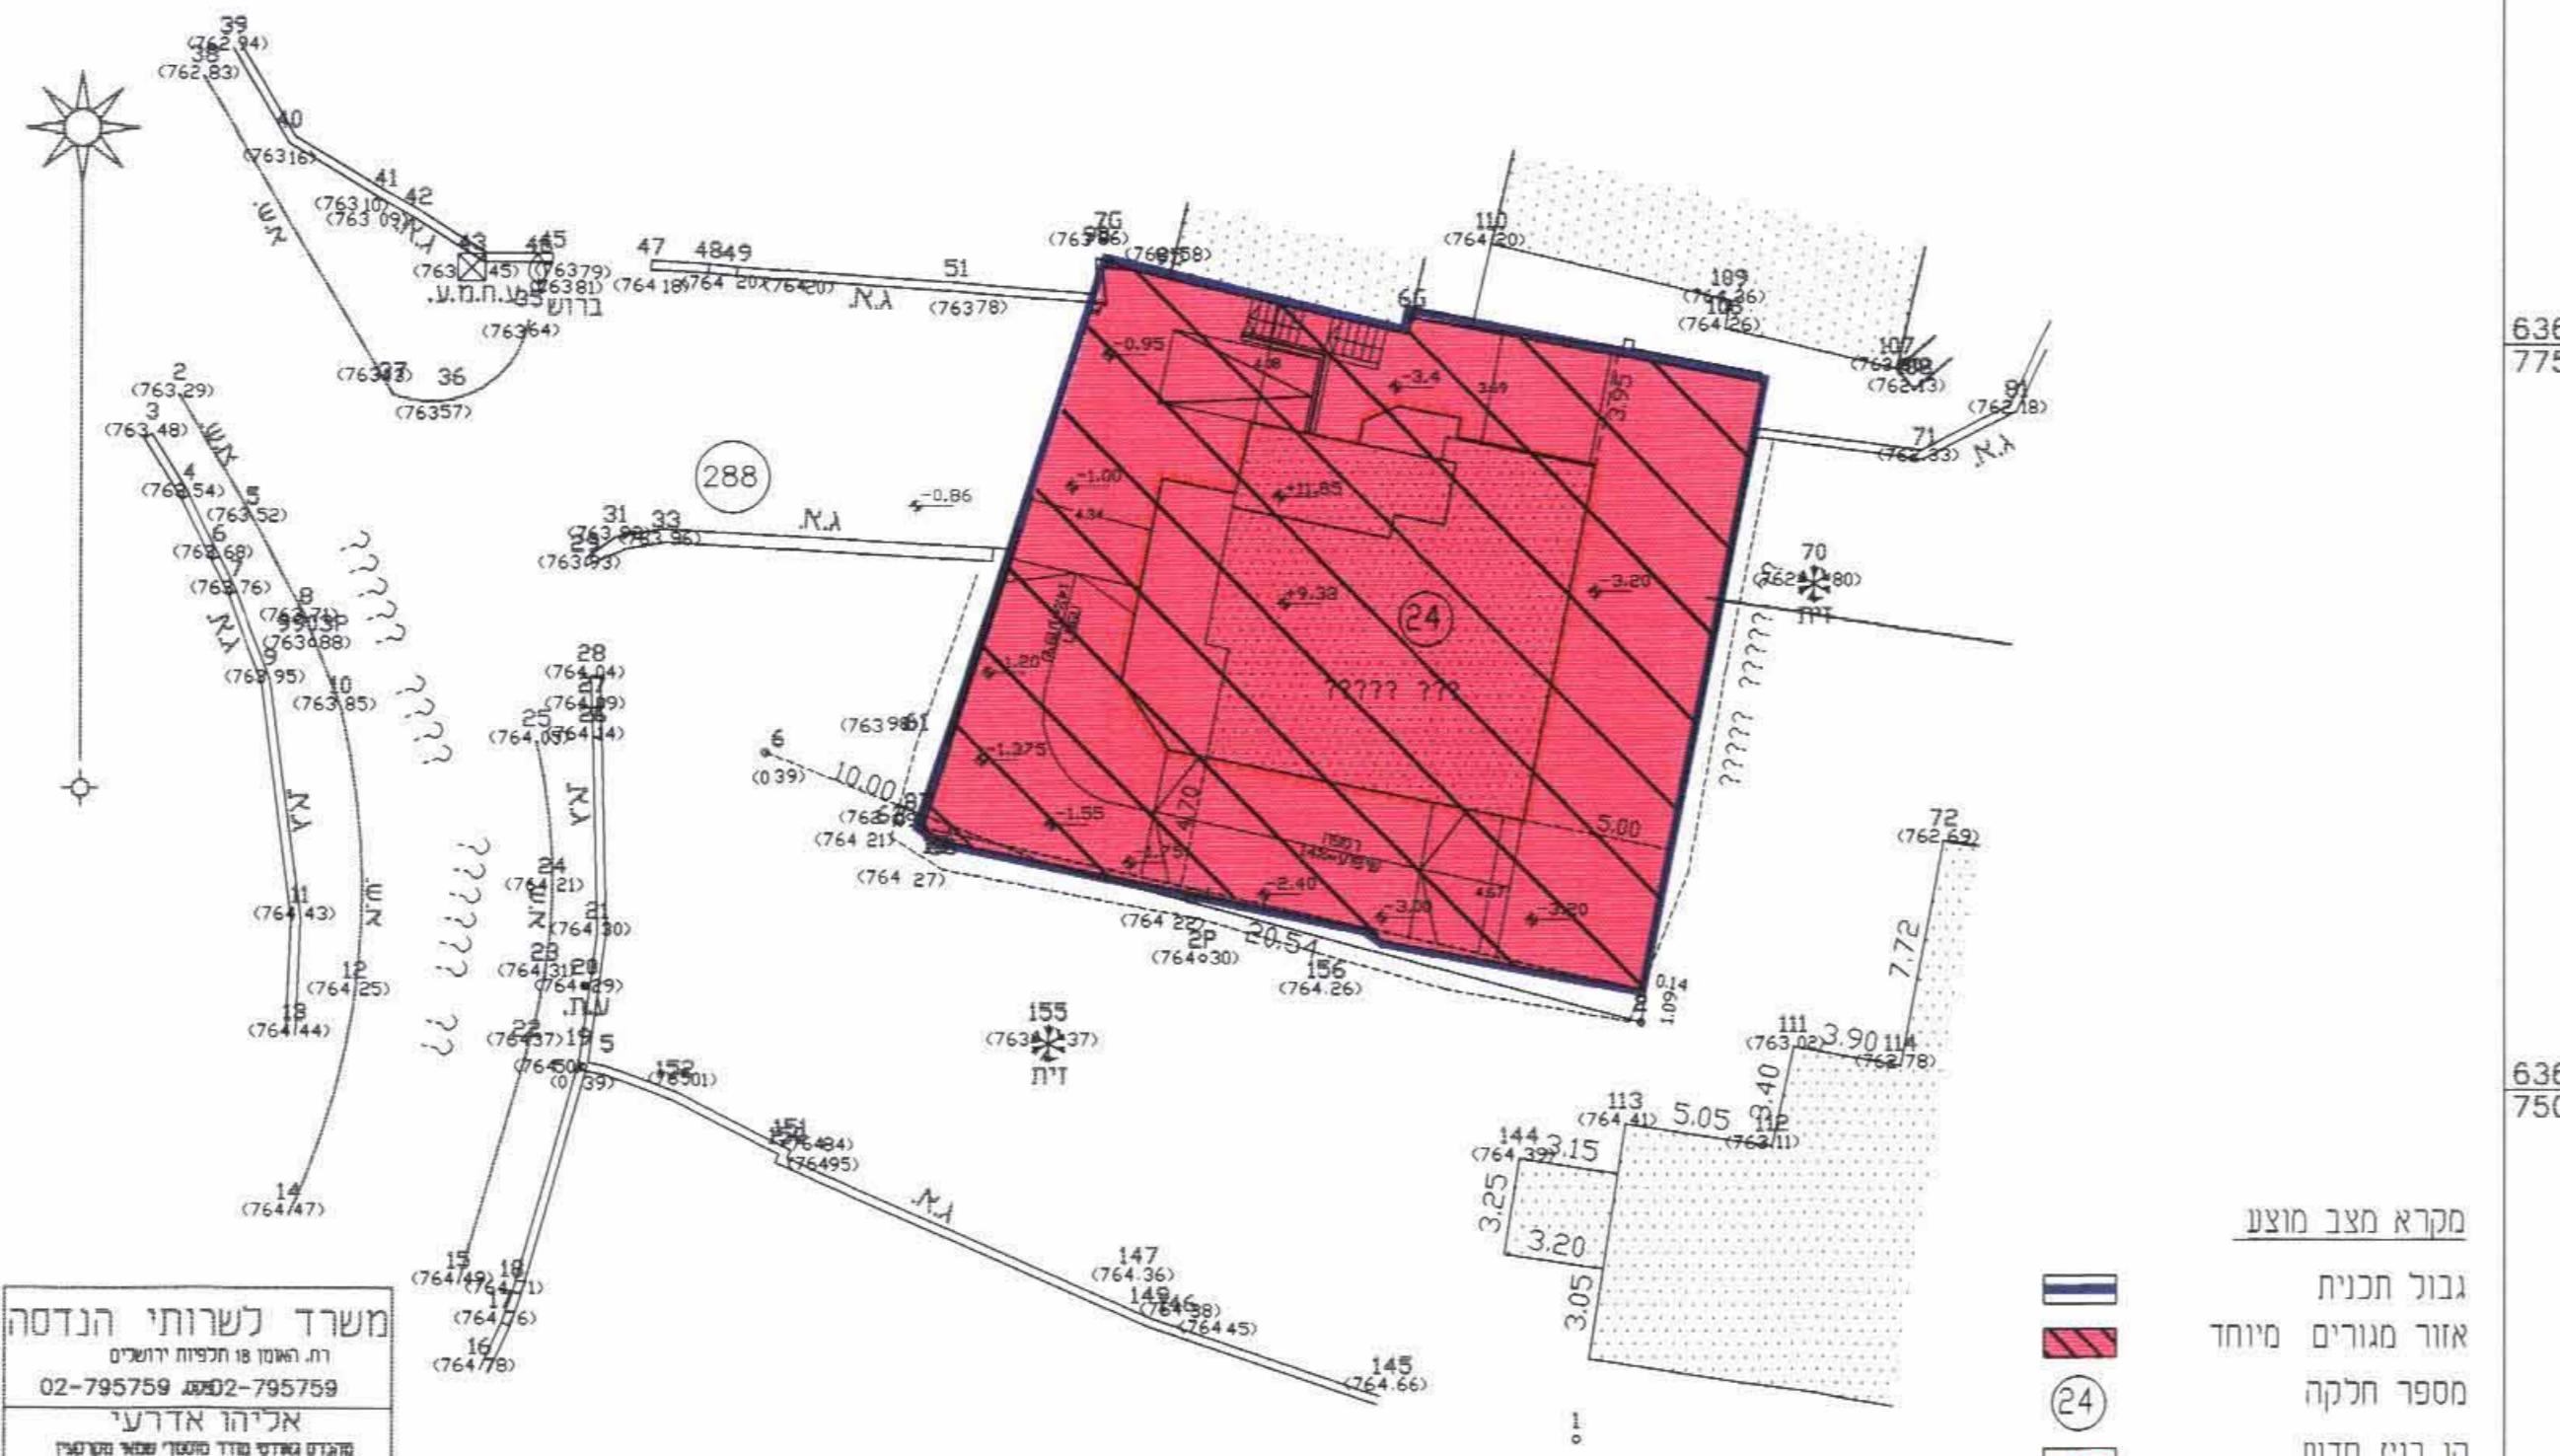

מקרא מצב מוצע
גבול תכנית
אזור מגורים מיוחד
מספר חלקה
קו בנין חדש

משרד נשרותי הנדסה
רח. האסון 18 תלפיות ירושלים
טל. 02-795759
א.א. 02-795759
אליהו אדרעי
מנהל נאדס מודד מסמך שטח 146
407 28839

תאריך: 06/06/06 חתימה:
עדכון: 01/01/07 חתימה:
משרד הנדסה
רח. האסון 18 תלפיות ירושלים
טל. 02-795759

טבלת ייעודי קרקע

שטח ייעודי קרקע		ייעוד	
מצב מוצע	מצב מאושר	דונם	%
		0.477	100%
		0.477	100%
		0.477	100%

