

# ת ש ר י ט

מחוז ירושלים  
מרחב תכנון מקומי ירושלים  
תכנית מס' 6694

שינוי לתכנית עמי 9  
(שינוי תכנית מתאר מקומית)

מחוז : ירושלים  
נפה : ירושלים  
המקום : העיר העתיקה, בית השלום  
הוכן עבור בעלים

פרטים : תחומות :

בעל הקרקע		
טלפון	כתובת	שם
02-5318888	רח' יפו 216 בניין שערי חזיר ירושלים	מנחם מקרקעי ישראל

מגיש התכנית		
טלפון	כתובת	שם
02-6243337	רח' תסרוגת 2288 ירושלים	"עטרה כהנים"

עורך התכנית		
שם פרטי	שם ת.ז.	מס' עמותה
שרקי דוד	13556915	580008126
מסמחש	טלפון	דוא"ל
32314	02-6282911	cherki@bw.co.il
	מס' רישון	
	9790	

תאריך: 11.2.2007  
מס' התכנית: 6694  
אישור תכנית מס' 6694  
הועדה המחוזית לתכנון ולבנייה  
בירושלים מס' 1103  
מיטיל ובעון  
לא לצרכי רישון!

מדידות ויעוץ הנדסי	
ירושלים - בית הכרם, רח' מרה 7/4	מ"י 02-6483693
מורטוב אלכס - מודד מוסמך	טלפון: 054289409
משרד למדידות, הנדסה ויעוץ	אי-מייל: nok256@bezeqint.net
אשדוד - רובע הסייף, רח' העצמאות 16/35	מס' רישון: 088551173, 054389292
מפה טופוגרפית	מס' רישון: 959
העיר העתיקה-בית השלום	מס' רישון: 959
הוכן עבור: בעלים	מס' רישון: 959
קנין: 1:250	מס' רישון: 959

תרשים המקום קנה מידה 1:2500




תרשים סביבה קנה מידה 1:5000



הערות:

- המדידה קשורה לרשח בקרה אופקית ארצית ומבוססת על נקודות 2311 W -1 7415
- המדידה קשורה לרשח בקרה אנכית ארצית ומבוססת על 2311/W שגובהו 619.8


## מצב מאושר קנ"מ 1:250 עפ"י תכנית עמי 9/

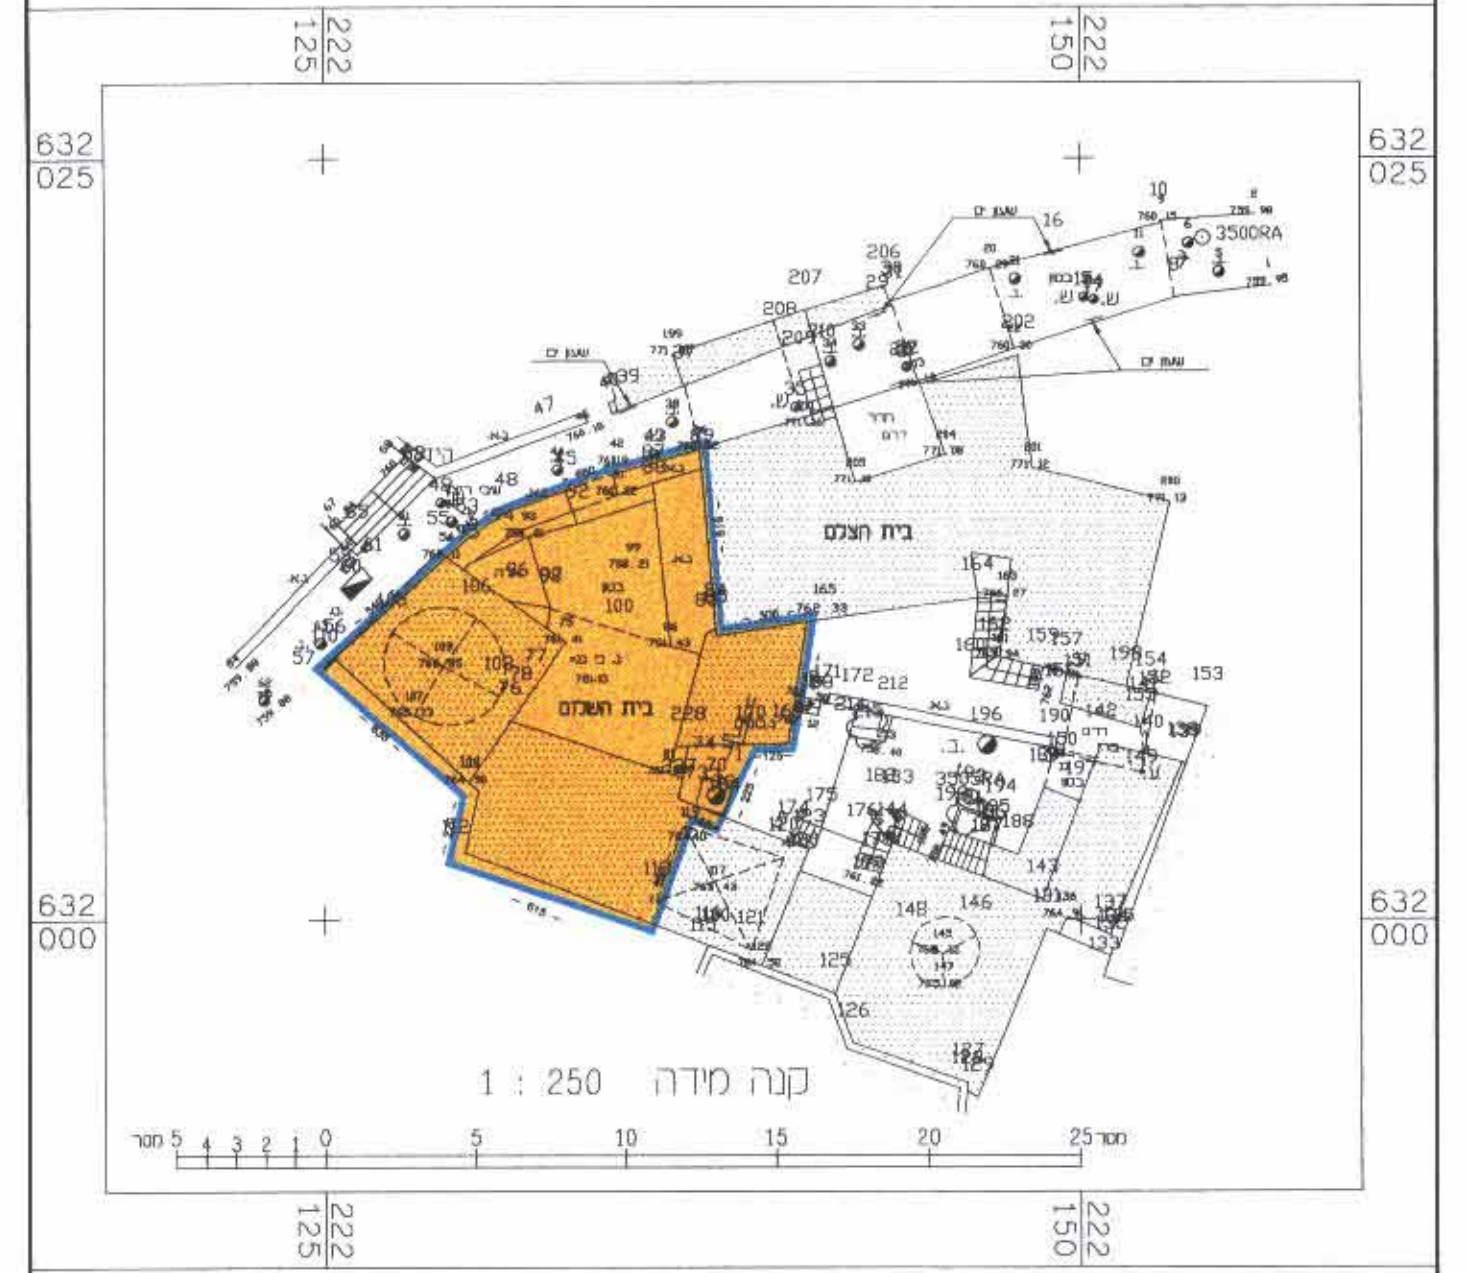

מקרא מצב מאושר	
1	גבול החוכנית
2	אזור מגורים מיוחד
3	בניין קיים

תאריך: חודד מוסמך ומנהל מאוס  
חתימתו: חודד מוסמך: א. מורטוב  
מס' רישון: 959  
מורטוב אלכס  
מספר רישון 959  
Licensed Land Surveyor

## מצב מוצע קנ"מ 1:250

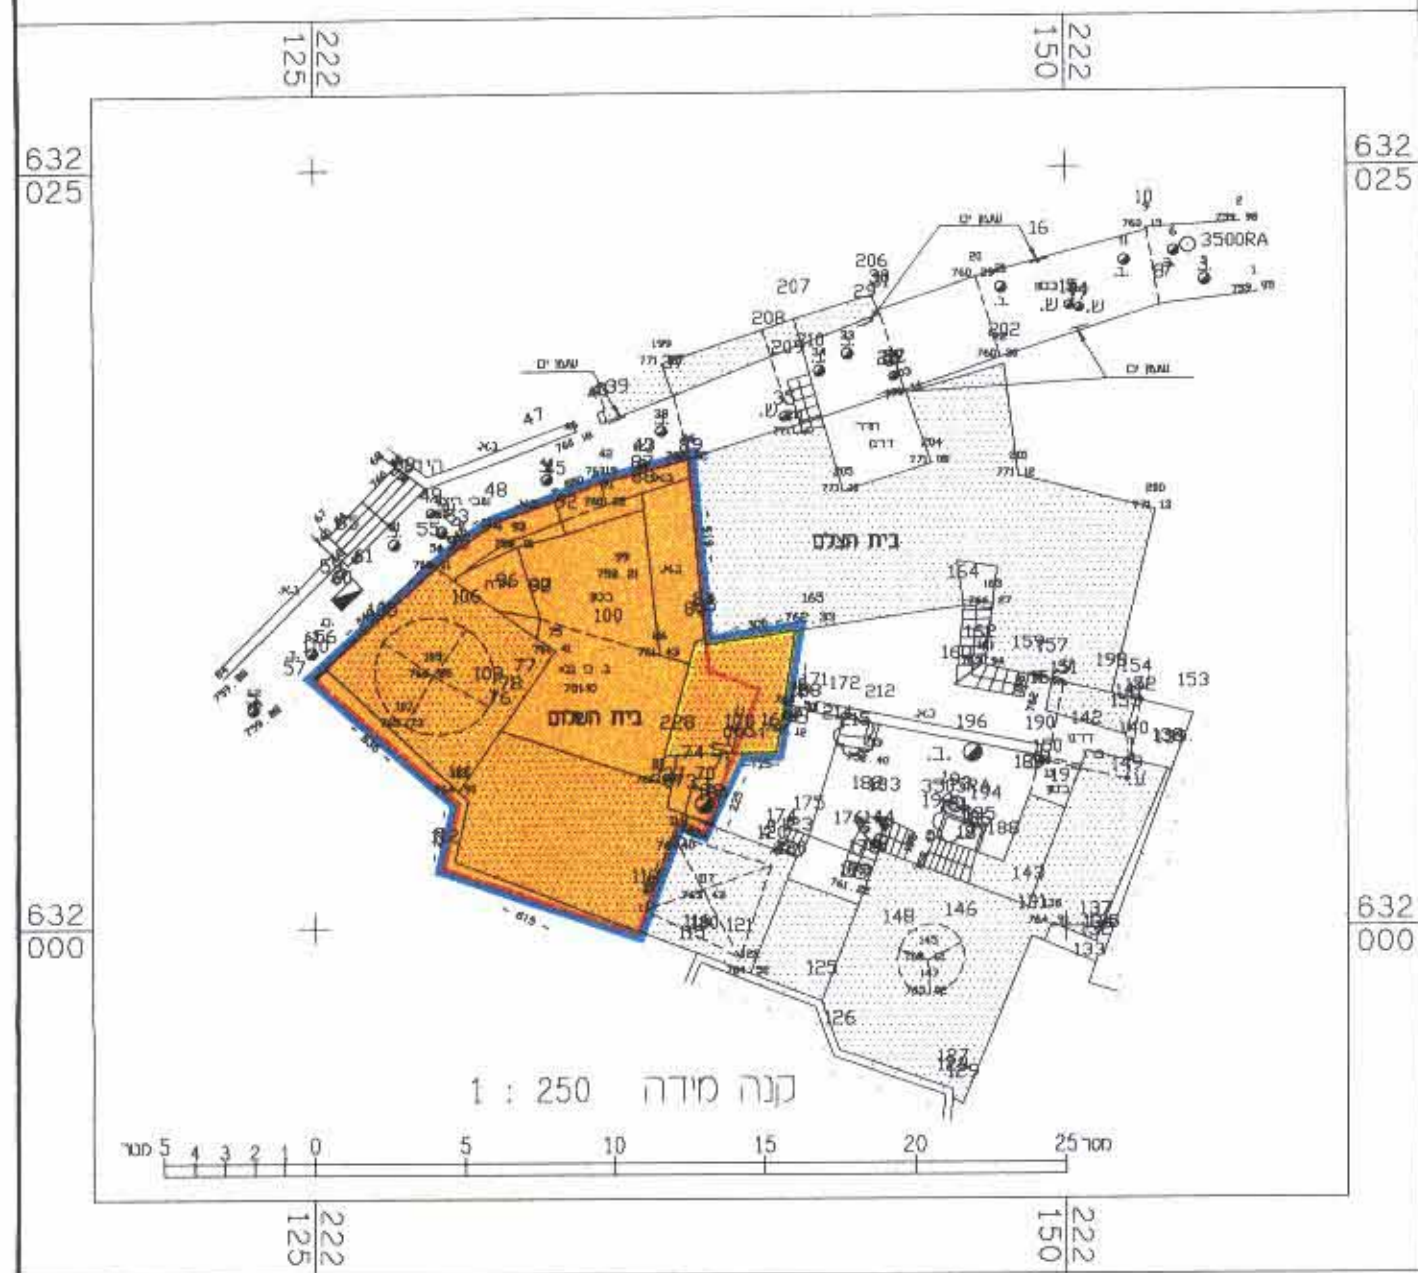

מקרא מצב מאושר	
1	גבול החוכנית
2	אזור מגורים מיוחד
3	מבנה להריסה
4	קו בניין מרבי לבנין
5	בניין קיים

תאריך: חודד מוסמך ומנהל מאוס  
חתימתו: חודד מוסמך: א. מורטוב  
מס' רישון: 959  
מורטוב אלכס  
מספר רישון 959  
Licensed Land Surveyor