

# מחוז ירושלים

מרחב תכנון מקומי ירושלים  
תכניות מתאר מקומית עם הוראות של תכנית מפורטת

## תכנית מס' 10397

שינוי לתכנית מס' במ' / 4561

### תשריט

ק.ס. 1:250

חתימת בעלי הקרקע

### מינהל מקרקעי ישראל

רחוב יפו 216 - שער העיר  
ירושלים - טל, 02-5318888

חתימת מגישי התכנית

**מור גדעון** (ת.ד. 054851647)

**מור פלורה** (ת.ד. 01112978)

רחוב הררי רפול 22, פסגת זאב מזרח  
ירושלים - טל, 02-6560615

חתימת המתכנת

**דורית גורן** מ.ר. 25192

e-mail: doritag@netvision.net.il


טל. 02-6247347 - פקס 02-6242913

רח' אגריפס 8 - ת.ד. 2193 - ירושלים

תאריך: 27.03.2007

## מצב מאושר

ע"פ תכנית מס' במ' / 4561

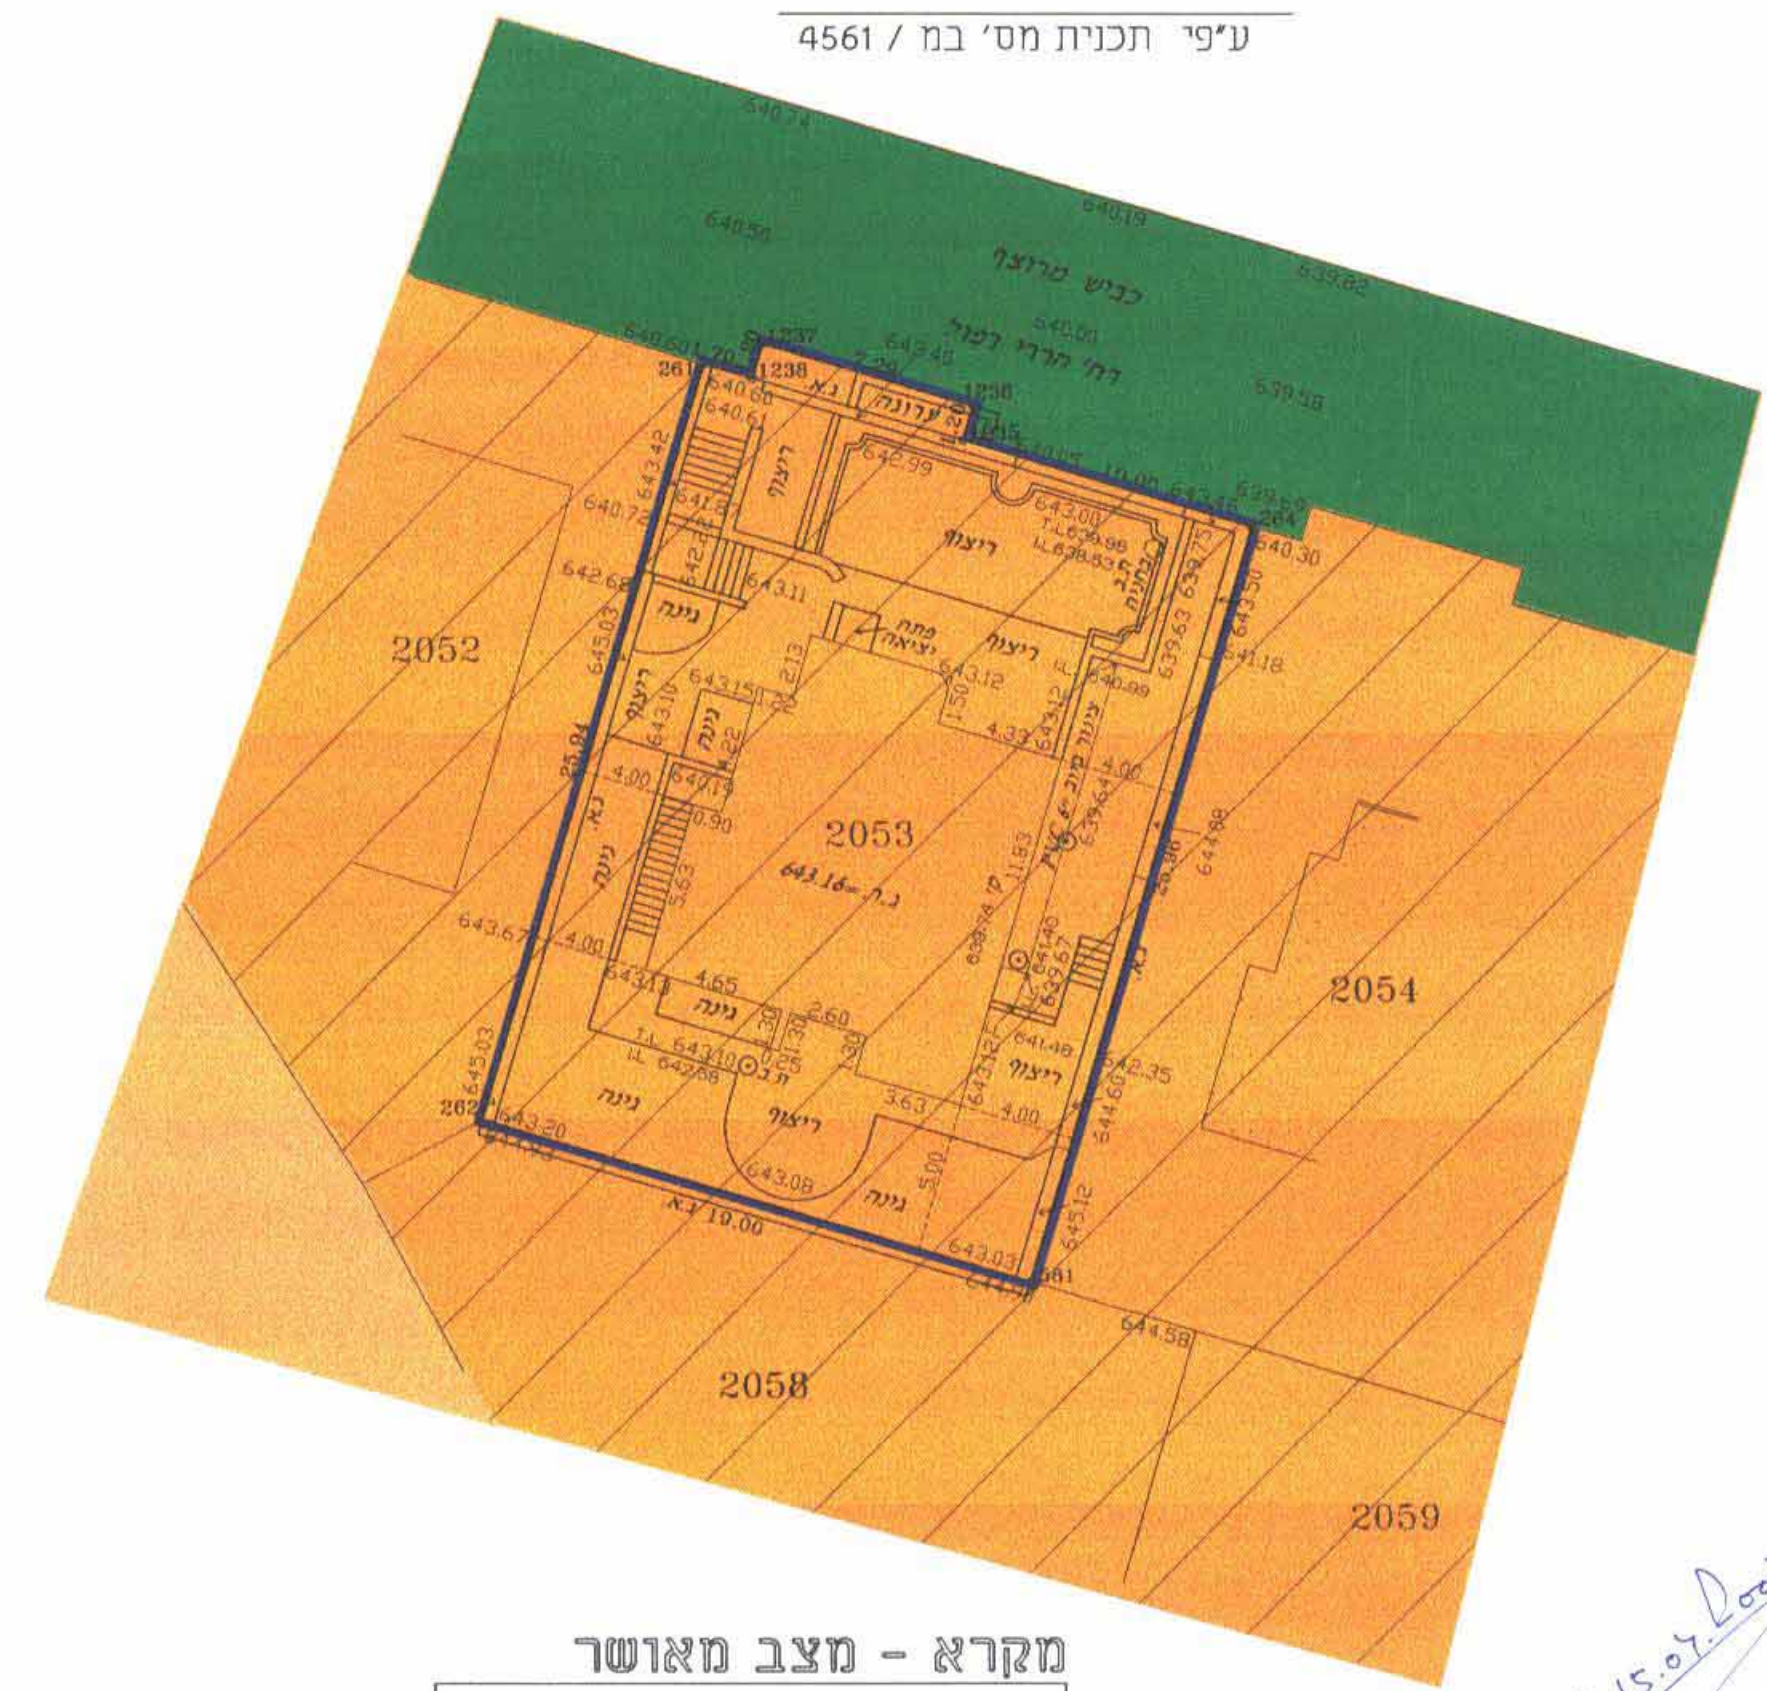

### מקרא - מצב מאושר


- גבול התכנית
- דרך קיימת או מאושרת
- דרכים משולבות
- אזור מגורים 5 מיוחד
- בנין קיים
- גבול המגרש
- מספר מגרש 2053

- הערות:
- הרשת קשורה לנקי 1652KM ו 1654KM
  - הגבהים קשורים לנקי B.M. 6 של מב"ר י.קראוס שגובהה 636.79

תאריך: 29/8/04

שאל יורובסקי - מהנדס ומועד מוסמך, מ.ר. 760

## מצב מוצע

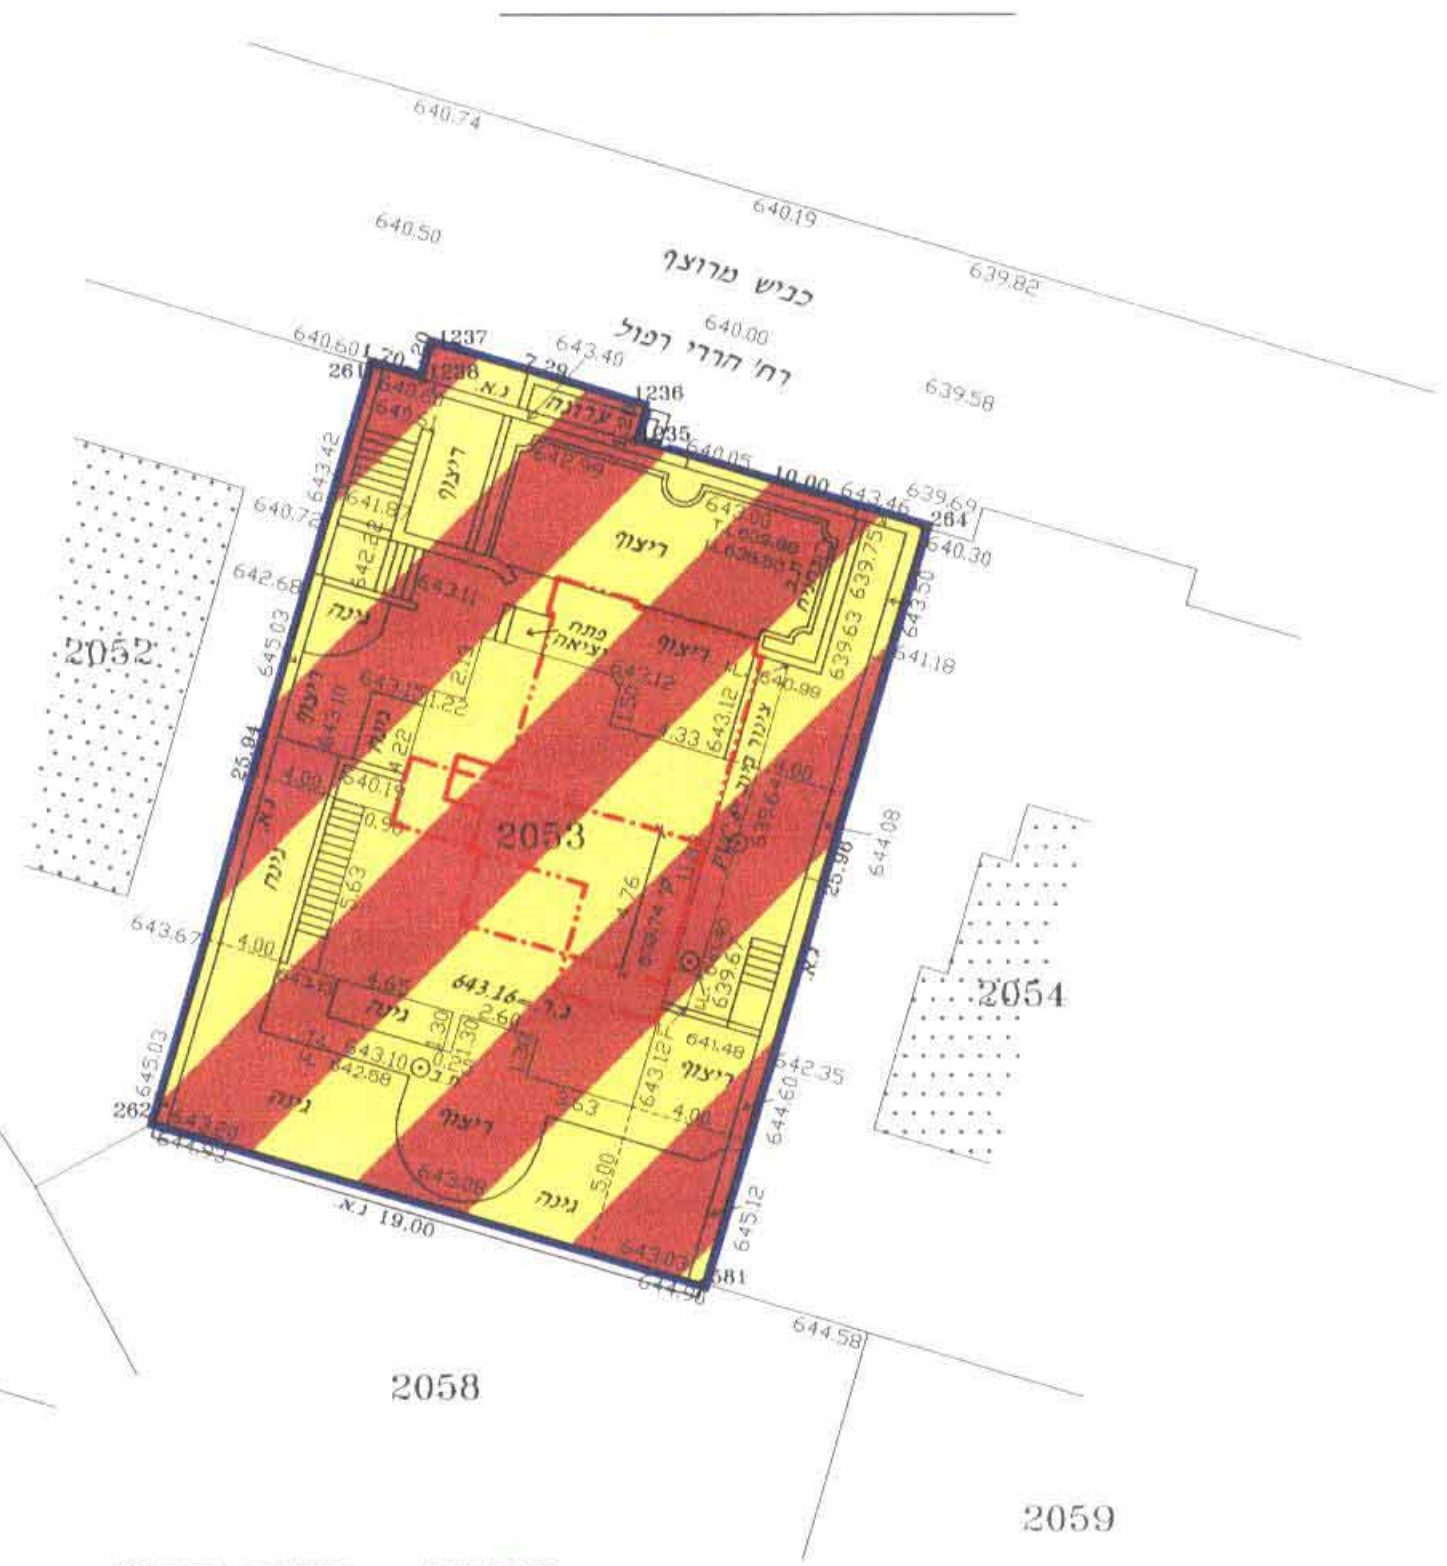

### מקרא - מצב חדש

- גבול התכנית
- אזור מגורים מיוחד
- בנין קיים
- גבול המגרש
- מספר המגרש 2053
- קו בנין עילי מירבי לחוספת בניה
- קו בנין תת-קרקעי מירבי לחוספת בניה

קנה מידה = 1:250



מחוז : ירושלים  
נפה : ירושלים  
עיר : ירושלים  
מקום : פסגת זאב מזרח - רח' הררי רפול 22  
גוש : 30590 אליפסה 196-197/2003  
חלקה ארעית : (2053) פייע תצויר בהכנה  
הוכן עבור : הבעלים  
שטח : 502 מ"ר  
ת.ב.ע. : 4561  
מגרש : 2053

### תרשים המקום קני"מ 1:1250



### תרשים הסביבה קני"מ 1:5000



לא לצרכי רישום