








מקרא מצב מוצע


-  גבול החכמה
-  אזור מגורים 5 מיוחד
-  בנן קיים
-  קו בנן למעלה
-  קו בנן לחוספה מרבח
-  גבול חכמה ארעית
-  מספר חכמה ארעית [2081]

מספר סדור: מ.א. 260-05

ירושלים - פסגת זאב

רחוב : הררי רפול
גוש: 30590 חלקה ארעית: (2081)

השטח : 501 מ"ר
הוכן עבור : קאלישר דוד ושושנה

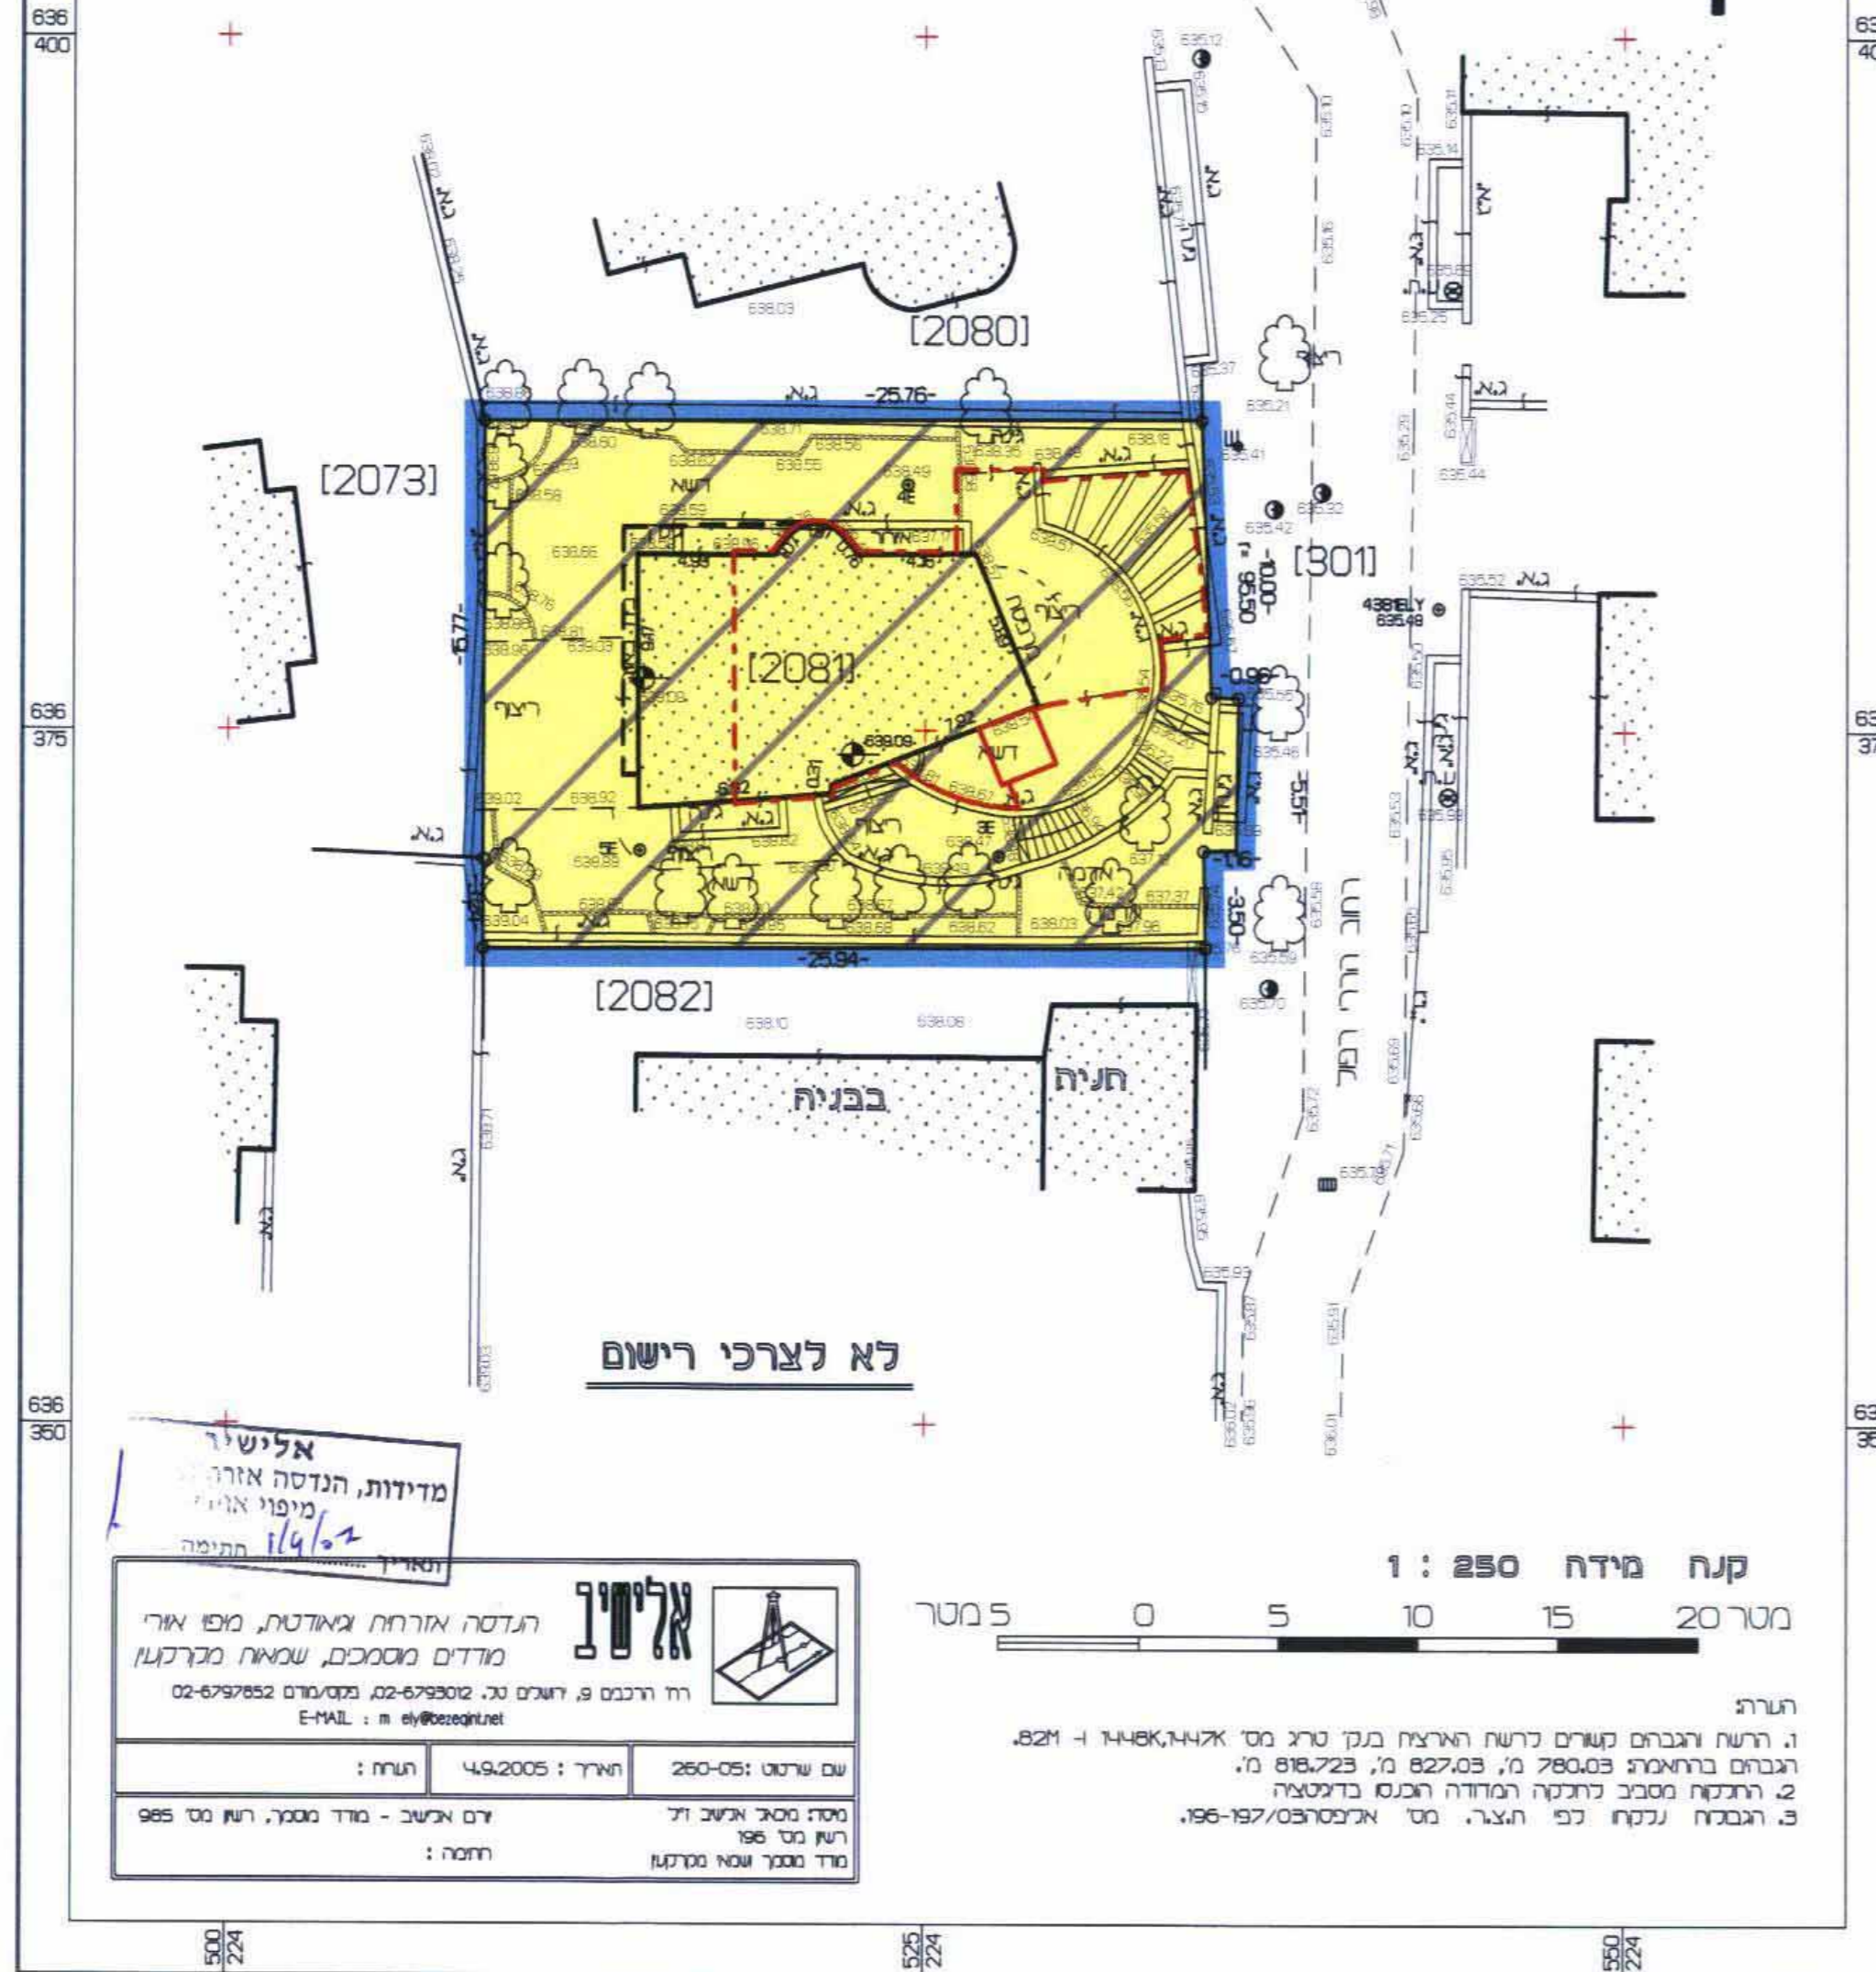

מצב מוצע

מקרא מצב מאושר


-  גבול החכמה
-  אזור מגורים 5 מיוחד
-  שטח כתייה לציבור
-  בנן קיים
-  גבול חכמה ארעית
-  מספר חכמה ארעית [2081]

מספר סדור: מ.א. 260-05

ירושלים - פסגת זאב

רחוב : הררי רפול
גוש: 30590 חלקה ארעית: (2081)

השטח : 501 מ"ר
הוכן עבור : קאלישר דוד ושושנה

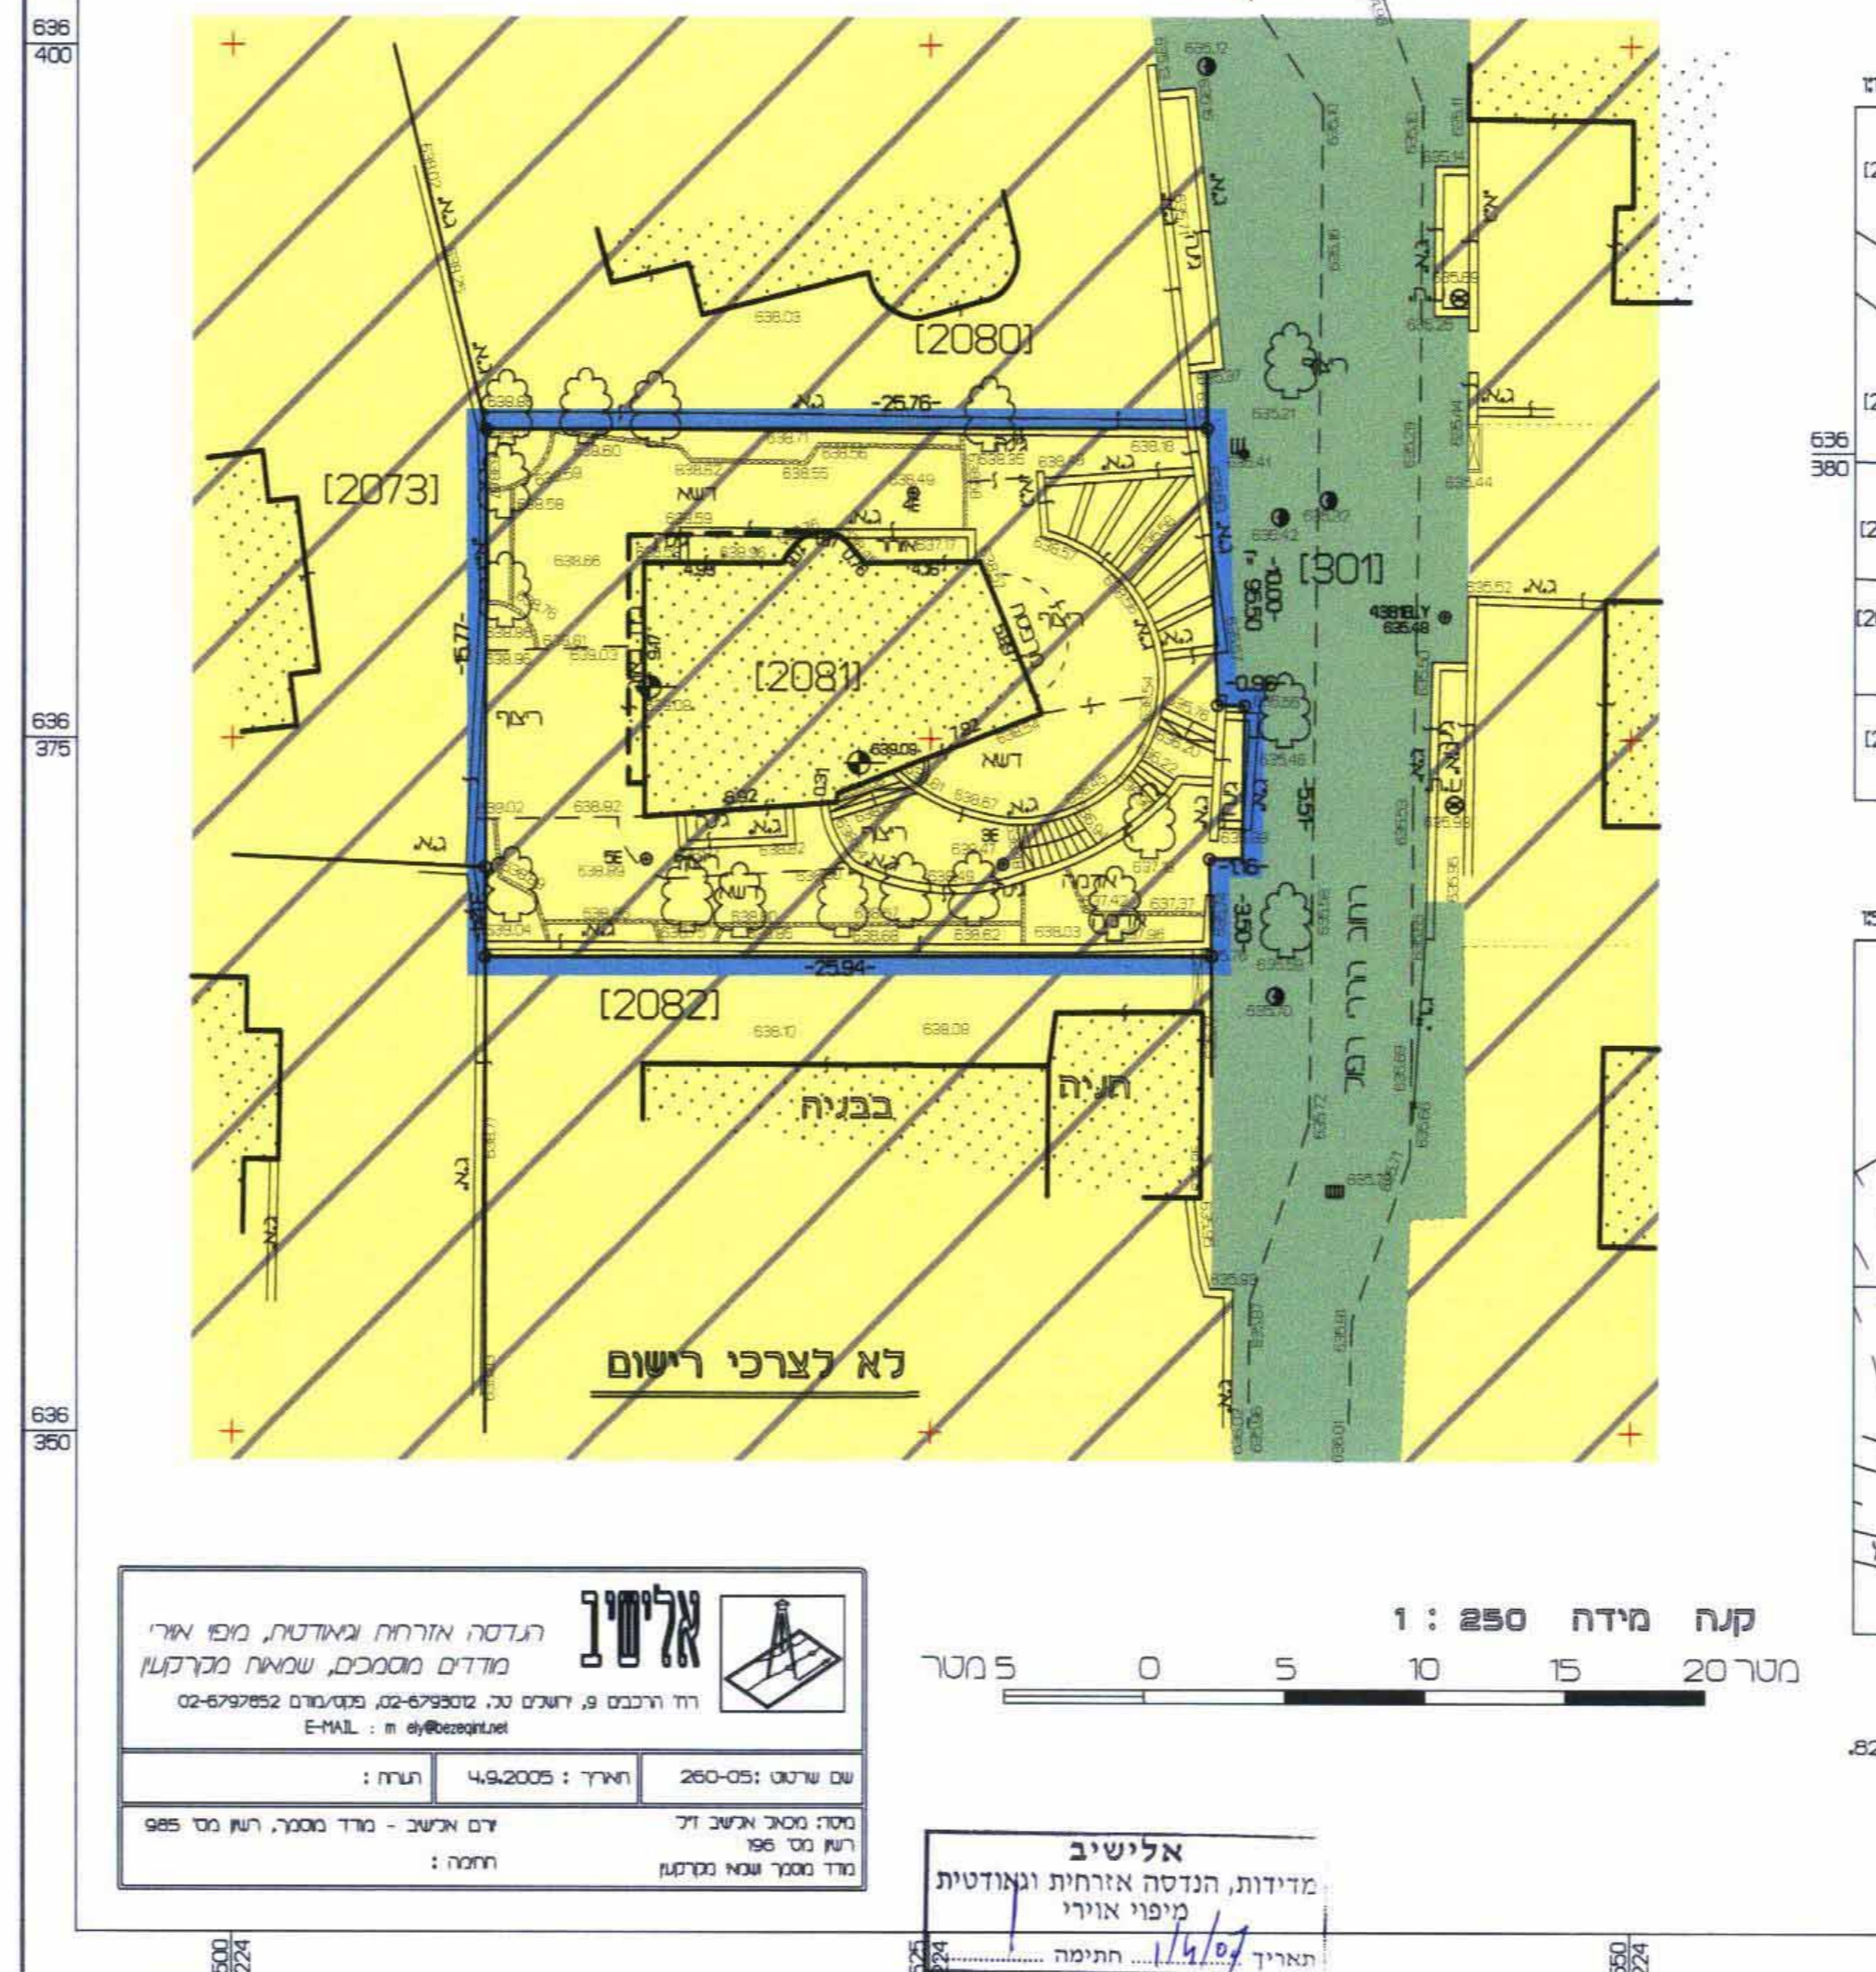

מצב מאושר

מחוז ירושלים
מרחב תכנון מקומי לירושלים
משרד הפנים
לשכת התכנון מחוז ירושלים


חכמה מתאר מקומיה עם הוראות של חכמה מסופרת

חכמה מס' 11534

שינוי לחכמה מס' במ/4561

תשריט

קנה מידה 1:250

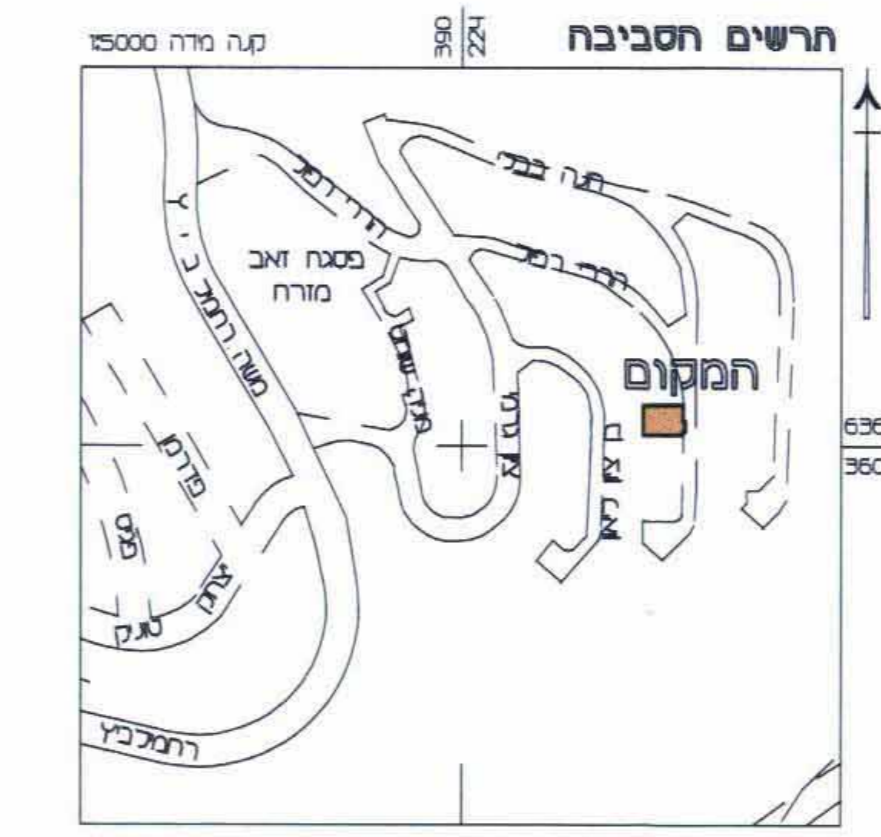

משרד הפנים מחוז ירושלים
אישור תכנית מס' 11534
הועדה המחוזית תחליט לאשר את התכנית
בישיבה מס' 404 ביום 11/4/07
מיפול תכנון

החיות:

בעלי קרקע:

שטתה קבועה ת.ז. 22828644
דוד קבוע ת.ז. 059859074
רחוב הררי רפול 36 פסגת זאב מרחב ירושלים
טל. 02-6565858

מגיש התכנית:

שטתה קבועה ת.ז. 22828644
דוד קבוע ת.ז. 059859074
רחוב הררי רפול 36 פסגת זאב מרחב ירושלים
טל. 02-6565858

המחנן:

האישור אודר מס' ת.ז. 1534-8-0129946-8
השם אדריכלים רחל שלמה ו/ו 5/11
טל. 02-5652029
R. Shein Architects
אדריכלים
לשכת התכנון מחוז ירושלים
מסכת זאב מרחב
ירושלים 97843 טל. 02-5652028

תאריך:

15.5.07