

תכנית מתאר מקומית הכוללת הוראות של תכנית מפורטת

תשריט


איחוד וחלוקה	סמכות ראשית	אופי תכנית
-	ועדה מחוזית	תכנית שניתן מכוחה להוציא דתירים

מחוז : ירושלים
 מרחב תכנון מקומי : ירושלים
 רשות מקומית : ירושלים
 שטח התכנית : 600 מ"ר
 קנה מידה: 1 : 250

גושים וחלקות בתכנית:


גוש	סוג הגוש	חלקות בשלמותן	חלקי חלקות
30149	מוסדר	94	

חותמות מוסד התכנון :

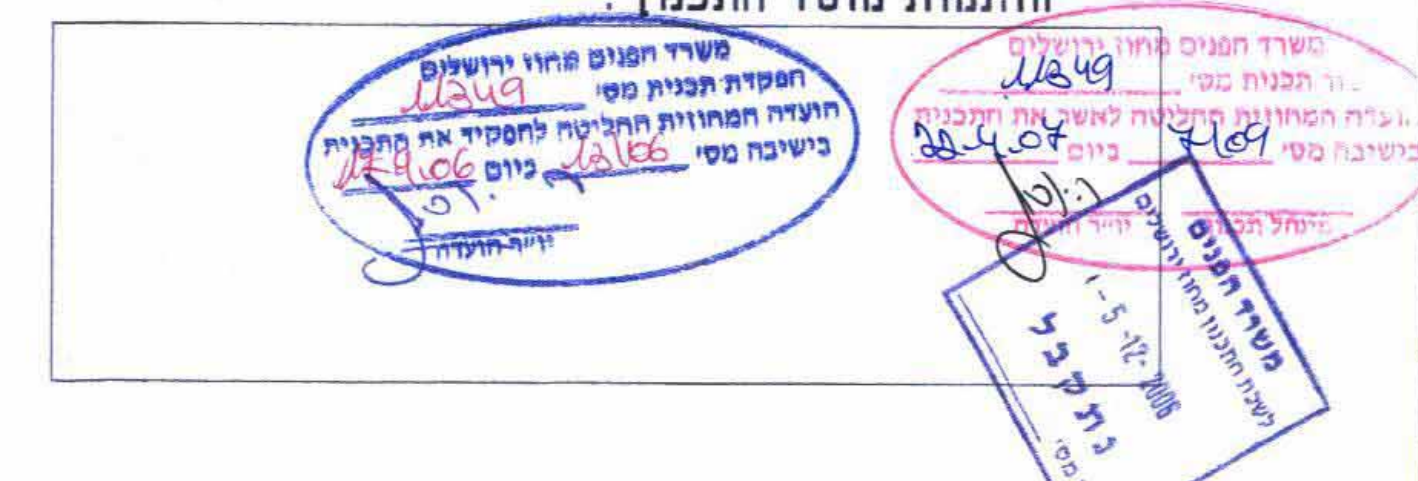

שלב: מילוי תנאים להפקדה **מהדורה:** 1 **תאריך:** 31\08\06

שמות וזחתימות :

 שם	ברזיל מיכאל	1045018	ת.ד.	
מספר	רח' מעלות סלימ' 11, ירושלים		חתימה	
מסלול	02-6521482	009	חומר	

מסד	ברזילי מיכאל	1045018	חתימה:	
מכתוב:	ר"ח מעלות סקליו 11, ירושלים			
מסלול:	02-6521482	005	דואר:	

שם:	לפי רשימה		חתימה:
	סמכות:		
מסמך:	מסמך:	חוק:	

	חיימון ישראל אדוילר מ.ר. 69983 סט רישון 99983	ת.ז. 314123654 חיימון ישראל אדוילר	עורך תכנית
	סט רישון 99983	סוכנת: רח' יהודית 4, ירושלים מס': 02 5003737 חש"ל: 02 5384096	

מודד

מורד העצמותא 35 אשוד
08-855173


חתימות בעלי הקרקע :

מ.ד.	חתימה	שם	מס' תיק
1045018	<i>[Signature]</i>	ברזילי מיכאל	1
057361149	<i>[Signature]</i>	ברזילי אהרן	2
0587625	<i>[Signature]</i>	ברזילי רובינדר פרעה	3
059643338	<i>[Signature]</i>	ברזילי בעוט	4
024058444	<i>[Signature]</i>	ברזילי נעום	5

מצב מאושר

לפי תכנית מס' 1556

1 : 250 ח"נ

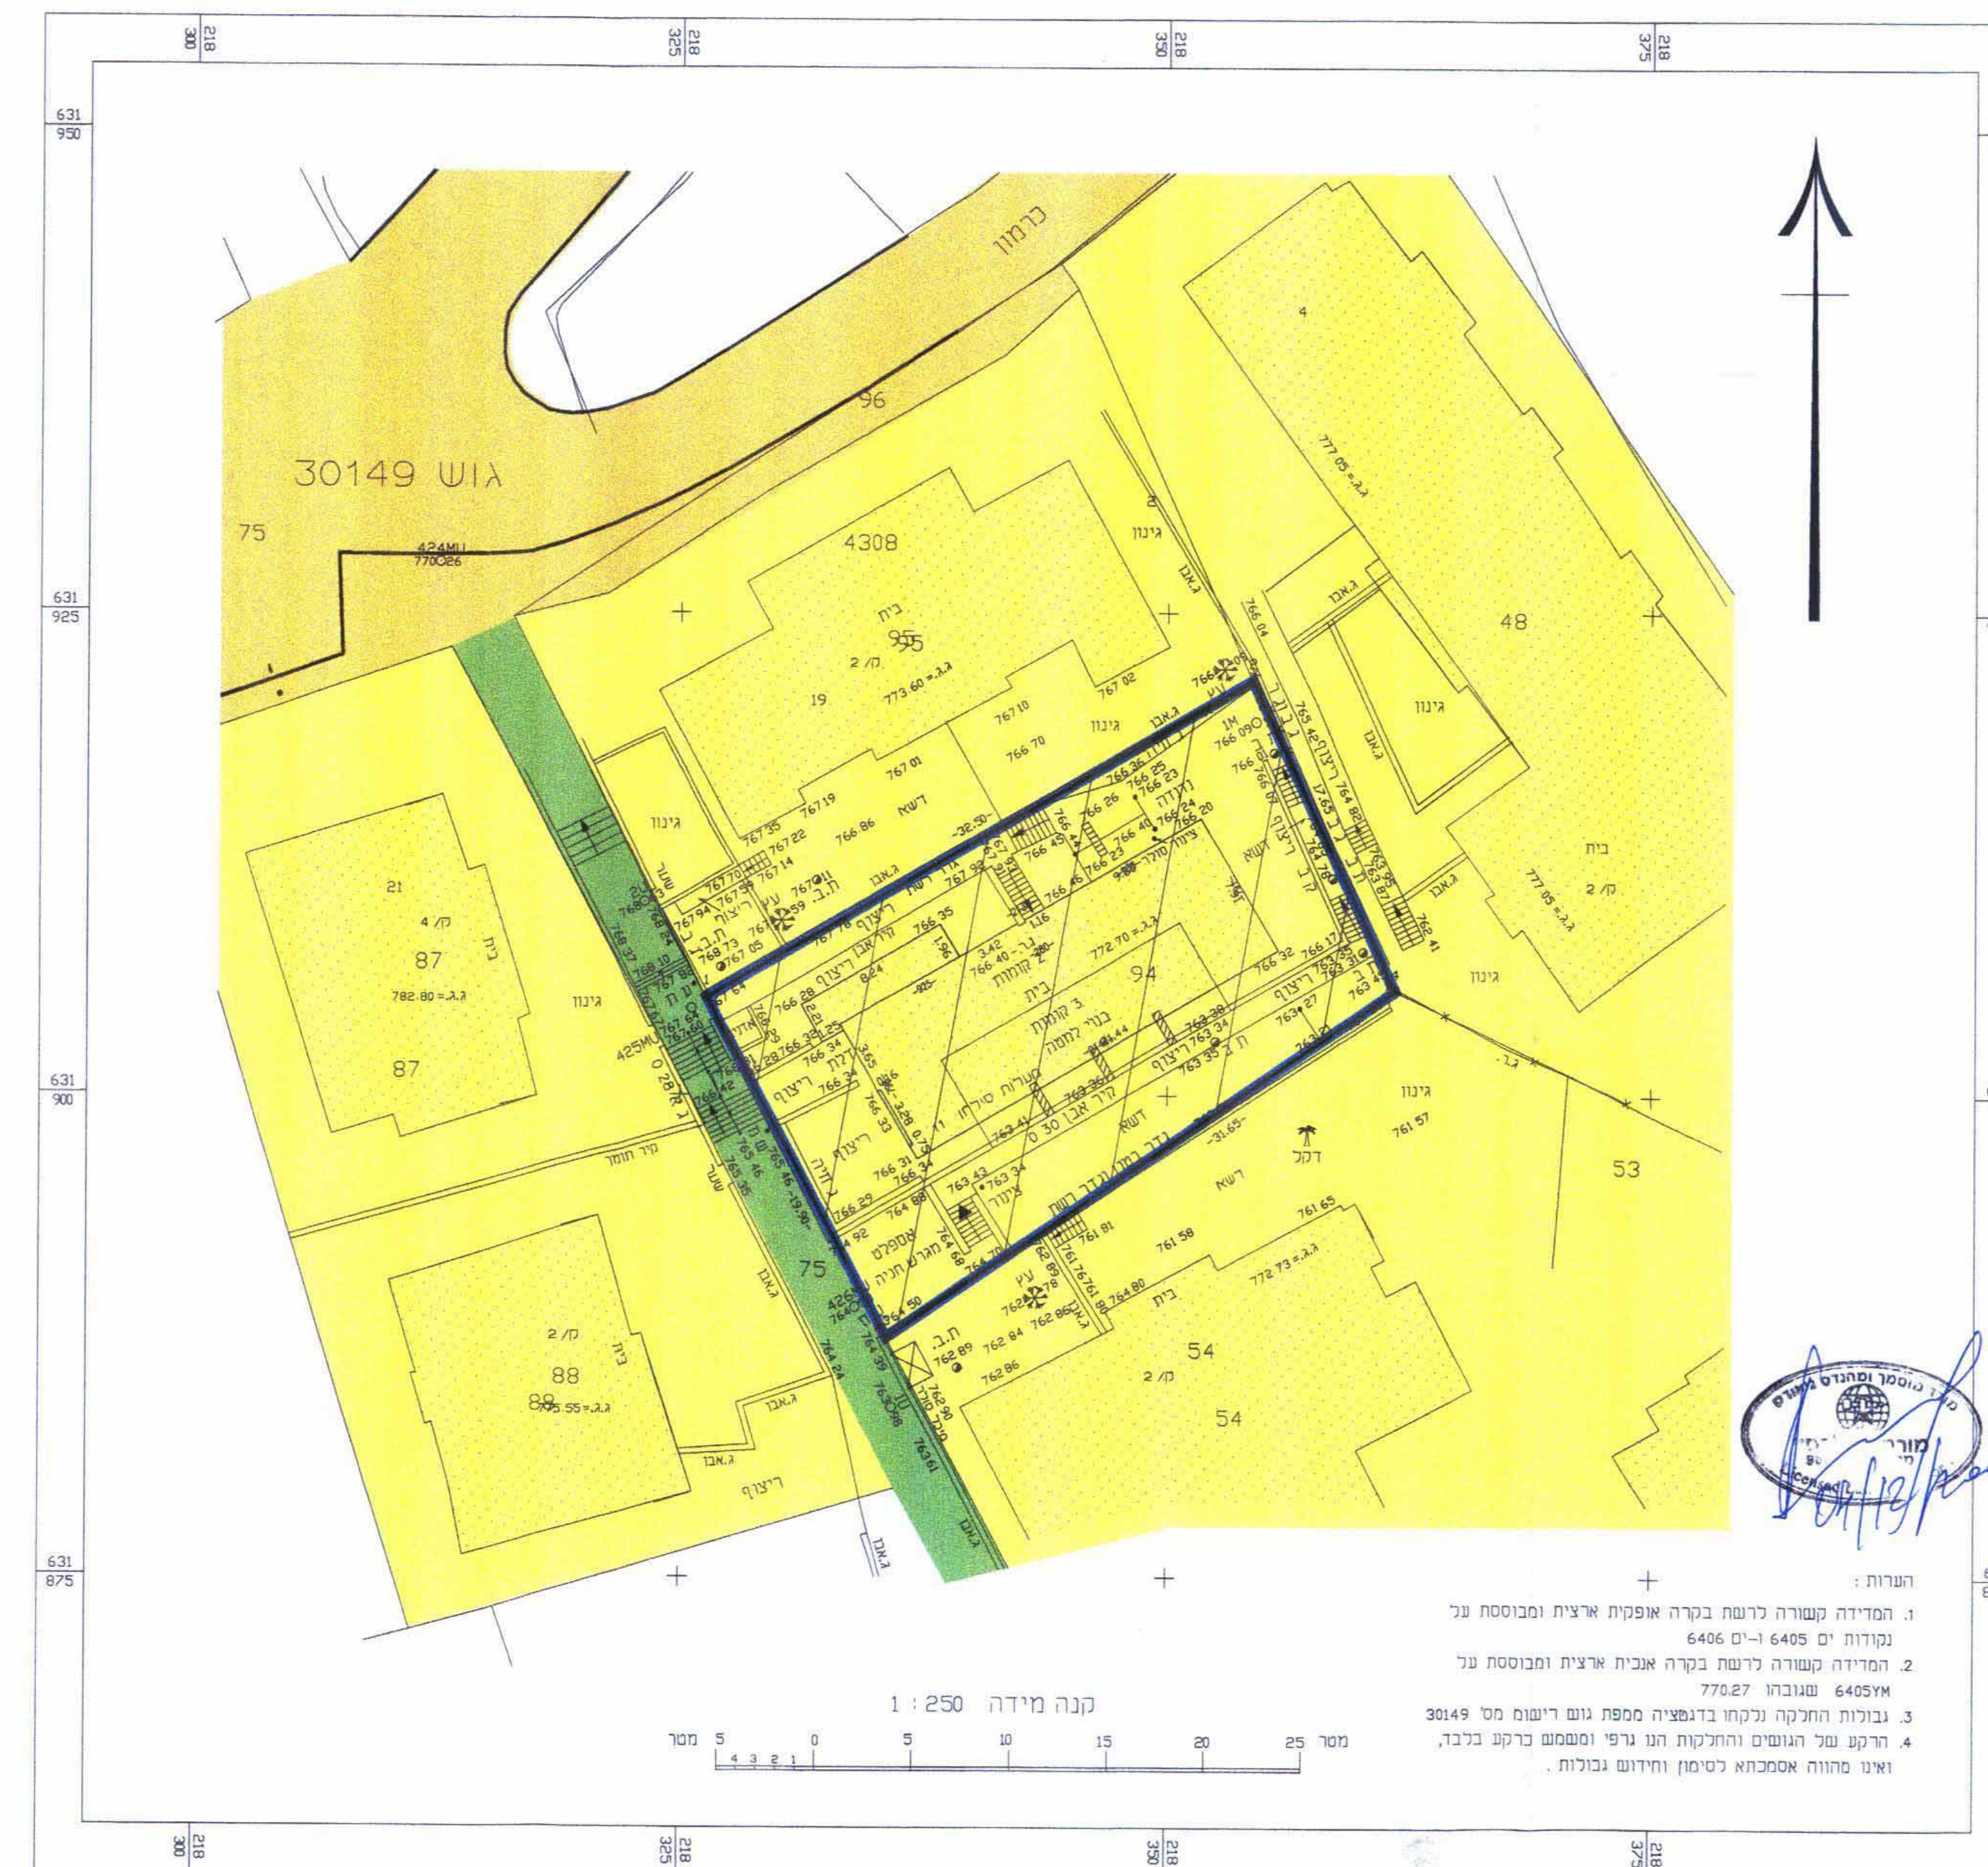

מקרא מצב מאושר

	גבול תוכנית
	אזור מגורים 3 מיוחד
	דרך קיימת או מאושרת
	מעבר ציבורי
	כניס
	גבול חלקה
30149	מס' גז
94	מס' חלקה


מצב מוצע

1 : 250 ת"ן



תרשים סביבה

1:5000 מ"ק

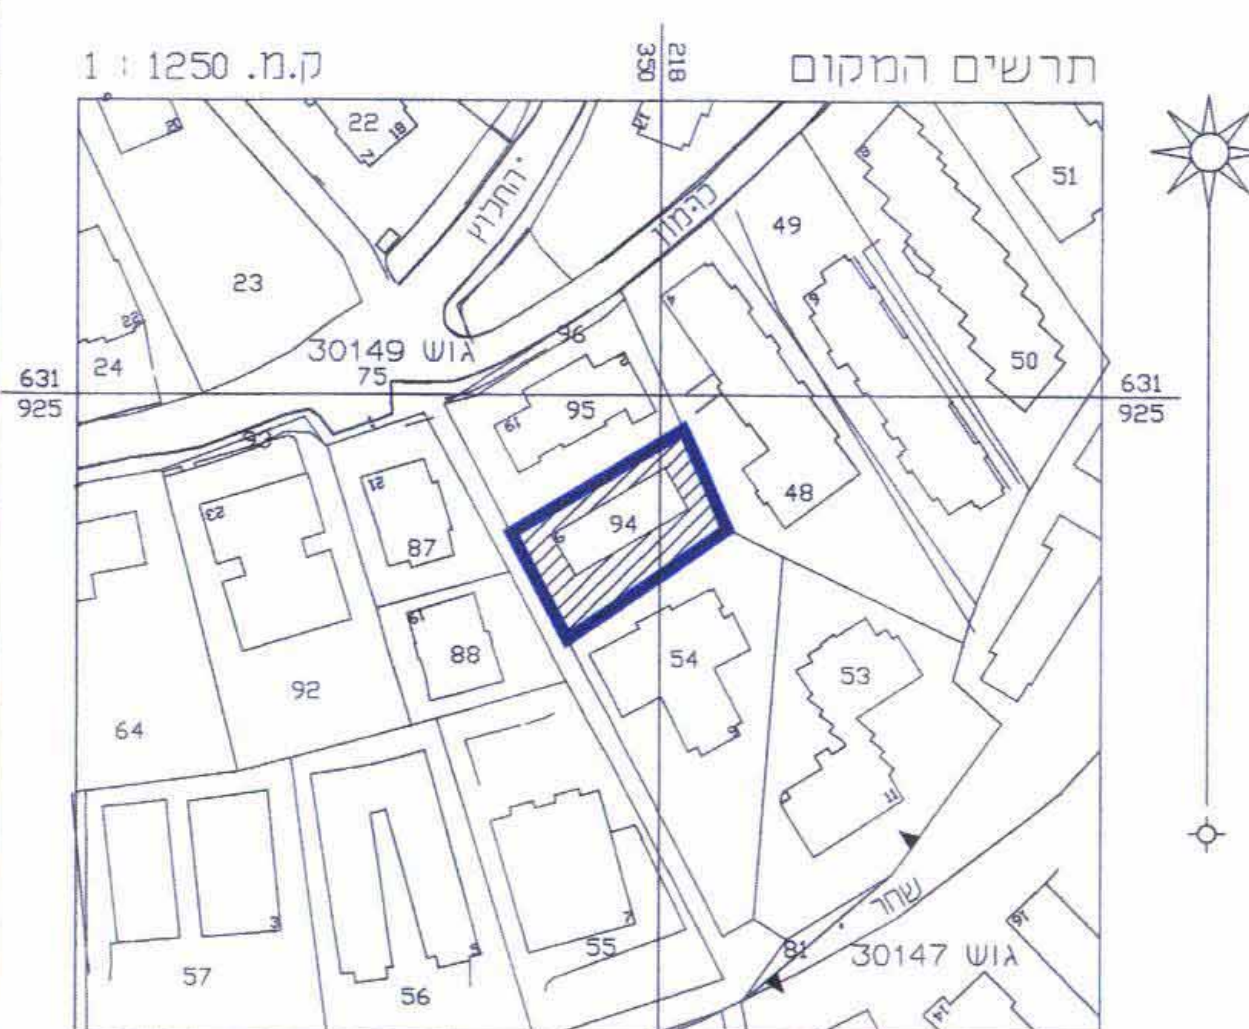

תרשים מקום

1 : 10,000 ק"מ

טבלת שטחים :

מצב מדוע			מצב מאושר		
% -כ	במ"ר	י'עוד	% -כ	במ"ר	י'עוד
100	600	מעורים 3 מיוחד	100	600	זור מעורים 3 מיוחד
100	600	טח"כ	100	600	טח"כ