


מצב מוצע

- מקרא מצב מוצע**
- גבול תכנית
 - אזור מגורים 2
 - בנין קיים
 - גדר או בנין להריסה
 - גבול חלקה
 - מספר חלקה 29
 - קו בנין מירבי להוספת קומה

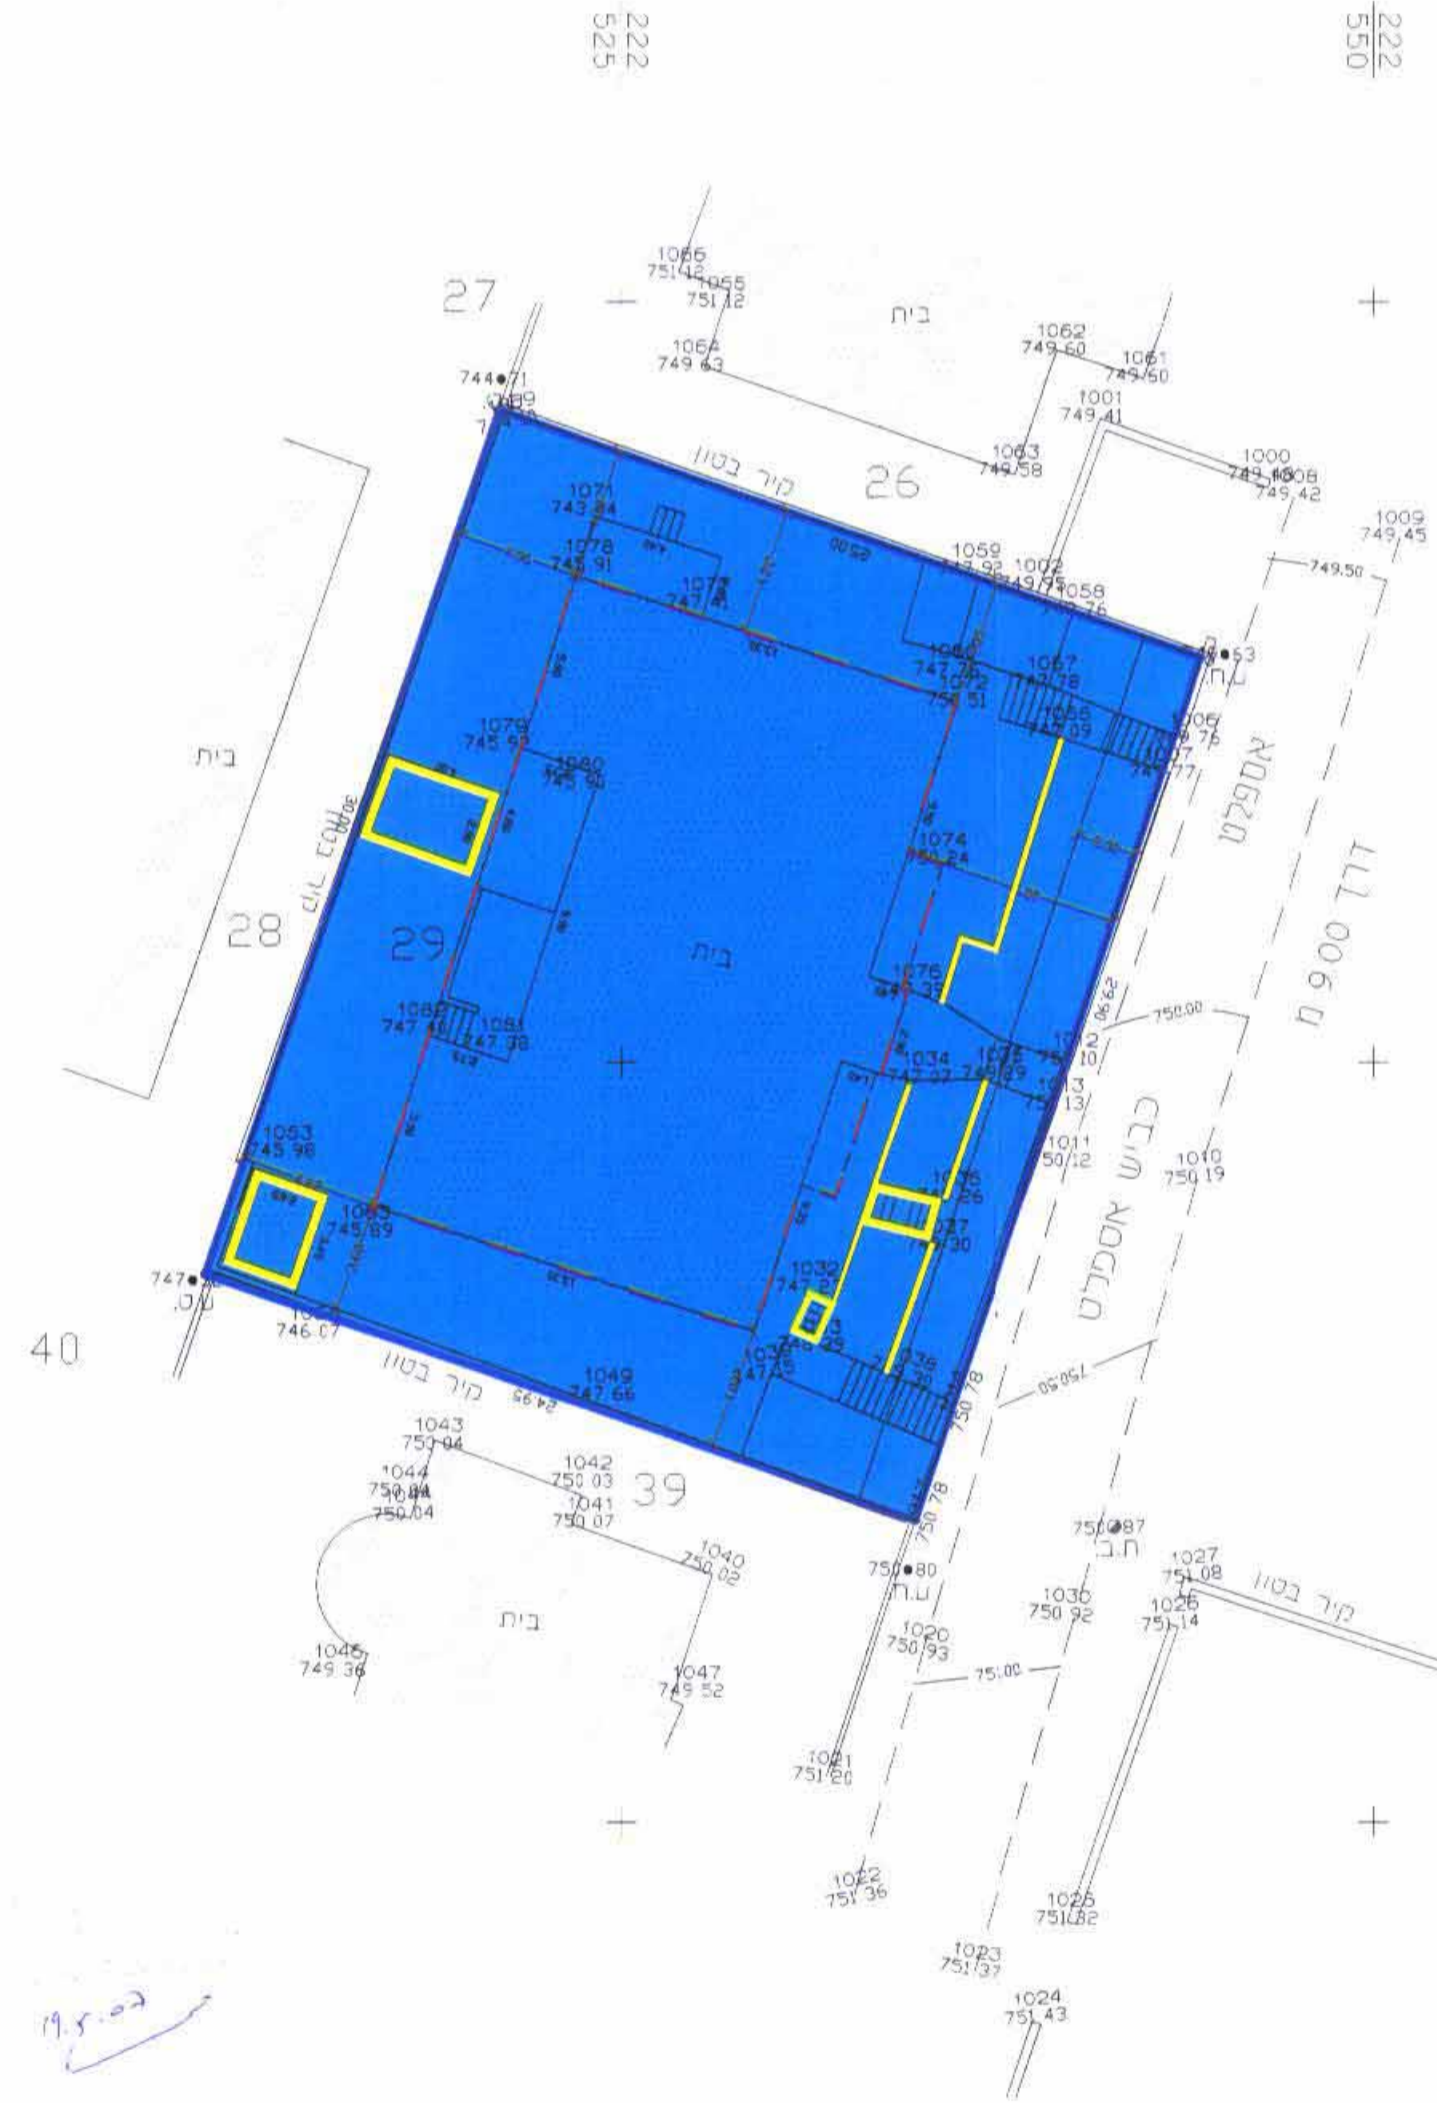

מחמוד מחאמיד
 מודד מוסמך מ.ר. 882
 א.א. פדום 052/378690


הערות:
 1- נבולות ושטח החלקה עקולים להשתנה במידה קטנה בעת עריכת תוכנית לצרכי רישום
 2- איכותי המדידה כעשרים איציות עיקריות
 2296 V 415A 690
 הנתונים מבוססים על נקודת GPS 2296
 אשר נבחרה ורא 746.14

הגבולות חוזשבו גרפיית מתוכנית גוש מס 30518 לא לצרכי רישום



מצב מאושר

- מקרא מצב מאושר**
- גבול תכנית
 - אזור מגורים 5
 - דרך קימת או הרחבת דרך
 - בנין קיים
 - מספר חלקה 29
 - קו בנין מאושר

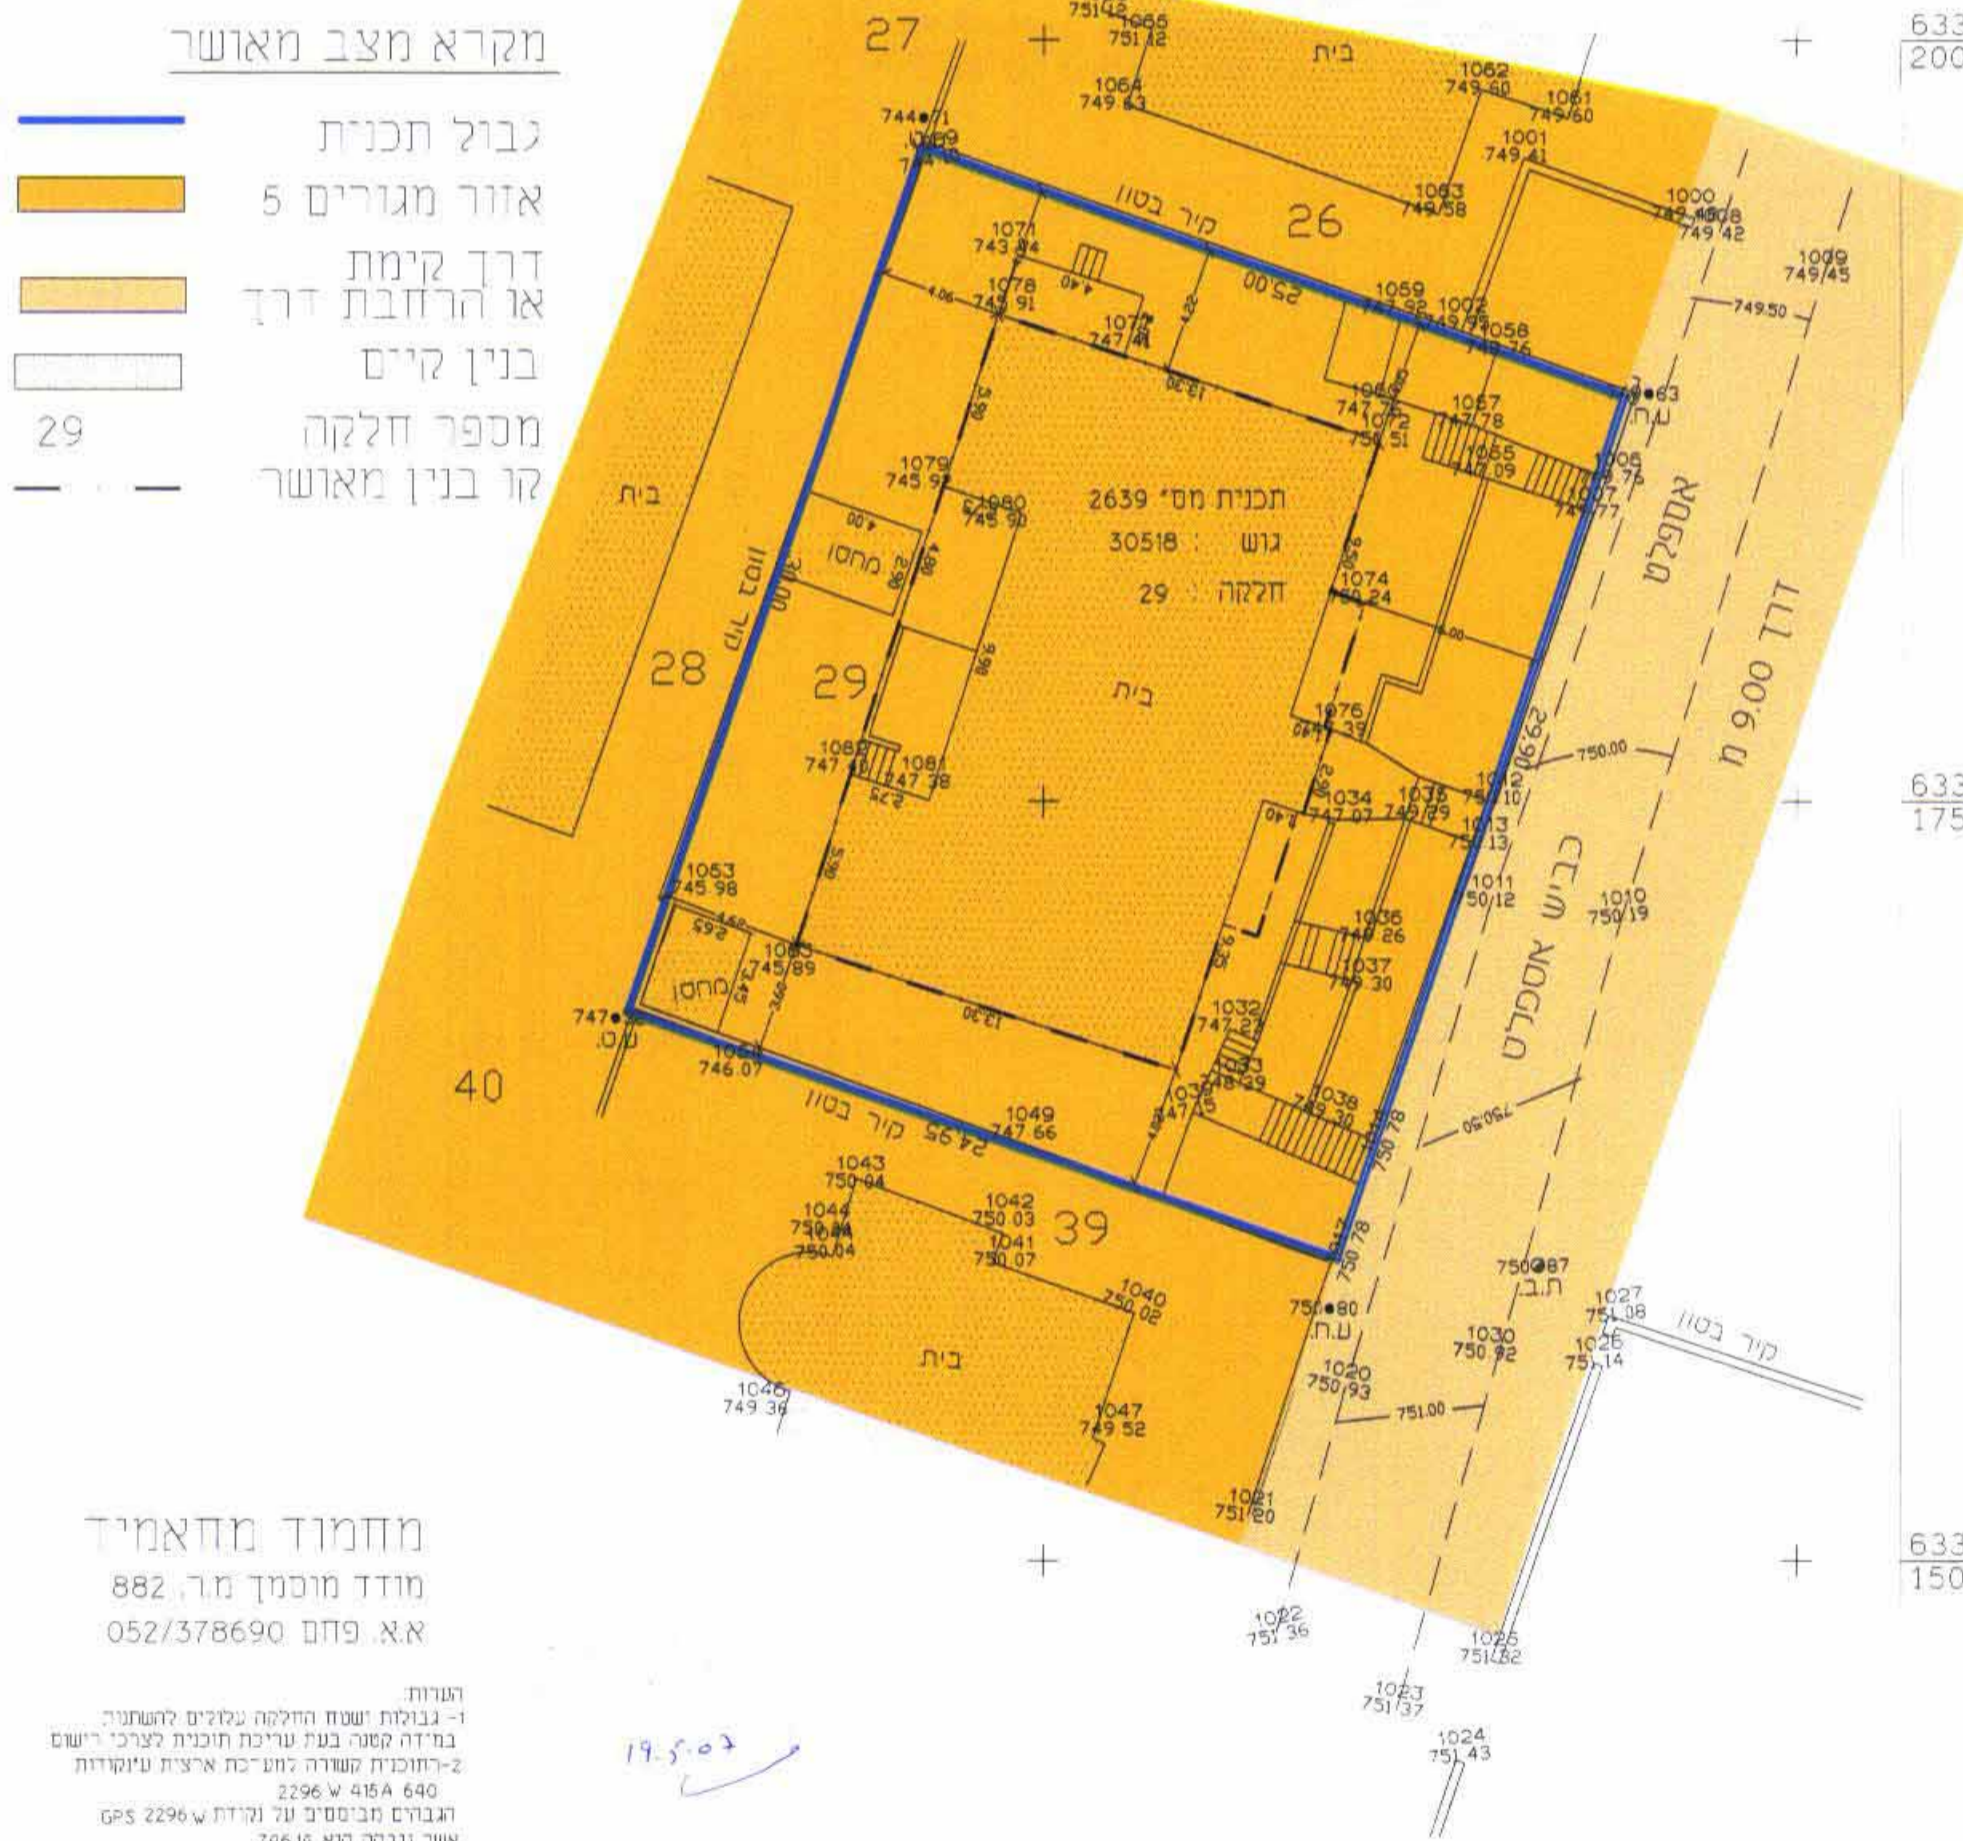

מחמוד מחאמיד
 מודד מוסמך מ.ר. 882
 א.א. פדום 052/378690

הערות:
 1- נבולות ושטח החלקה עקולים להשתנה במידה קטנה בעת עריכת תוכנית לצרכי רישום
 2- איכותי המדידה כעשרים איציות עיקריות
 2296 V 415A 690
 הנתונים מבוססים על נקודת GPS 2296
 אשר נבחרה ורא 746.14

הגבולות חוזשבו גרפיית מתוכנית גוש מס 30518 לא לצרכי רישום



מחוז : ירושלים
 נפה : ירושלים
 מקום : דאד אלגוז
 גוש : 30518
 חלקה : 29
 שטח : 0.730 T
 הוכן עבור

מחוז ירושלים
 מרחב תכנון מקומי ירושלים
תכנית מס' 6672

שינוי לתכנית מס' 2639 (שינוי תכנית מתאר מקומית)

תשריט
 קנה מידה 1:250

משרד הפנים
 לשכת התכנון מחוז י-ם
 21.05.2007
 נדב קובל
 חיק מס'



מצב מאושר ע"פ תכנית מס' 2639 קנה מידה - 1:1000



תרחים סביבה 1:5000

המזה אסמק עבד אלטיף
 בעל הרשעה : סאלח עתמאן עבד אלטיף
 02-6273951 - 080208555 - 080237852 - 02-627395470

המזה אסמק עבד אלטיף
 מניח התכנית : סאלח עתמאן עבד אלטיף
 02-6273951 - 080208555 - 080237852 - 02-627395470

משרד הפנים
 אזור תכנית מס' 6672
 2007 ה-15 חלטה לאשר את התכנית
 בנייה מס' 29

תאריך : 2007 ה-15 חלטה לאשר את התכנית בנייה מס' 29