

שינוי לתכנית מס' 3931
שינוי לתכנית מס' 3931 א'
שינוי לתכנית מס' 3931 ב'
שינוי לתכנית מס' 3931 מק/ג'
שינוי לתכנית מס' 3931 ו'
שינוי לתכנית מס' 3471

חתימות:


מינהל מקרקעי ישראל
רח' יפו 216, - 94383
טל: 02-5318888
מחלקת פיקוח על המסחר
הסתדרות מדיצית הדסה
הדסה עין-כרם - ירושלים
ת"ד 12000
טלפון: 02-6777111


 תאחדות הרופאים בישראל
 Association of Medical Doctors in Israel
 תאריך: _____
 חתום: _____
 הסתדרות מדיצינת הדסה
 הדסה עין-כרם ירושלים
 12000 ת"ד
 טלפון: 02-6777111



יובתן לובל
אדריכל ובונה ערים
רח' ישפה 41 מבשרת ציון
טל. 02-5337706
פקס 02-5337786


11-07-2007

עמיהל אברומוביץ, מנהגת המחנה
ממ"י - מחנה וירשלים

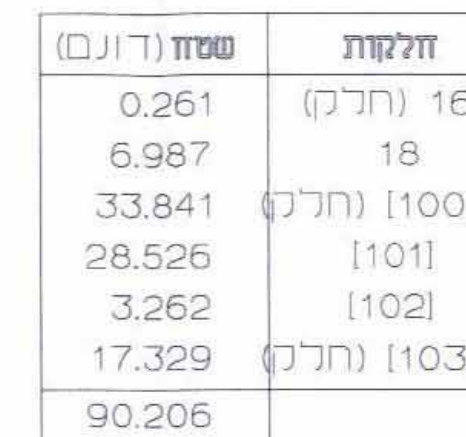

גבול התכנית המוצעת	
גבול תכנית מאושרת ומספרה	
דרך ציבורית (קיטום/מאושרת	
דרך פרטית מאושרת	
שטח למסודות ריפויים	
שטח למנחת סמוקים להשלמה	
חניה פרטית	
שטח פרטי פתוח	
שטח פרטי פתוח מיוחד	
שטח ספורט קיט ונופש	
בנין קיים	
גבול גוש	
גוש 30135	גוש 30135
גבול חלקה	
מס' חלקה קימת	58
גבול מגרש מאושר	
מס' מגרש (פתוחם) מאושר	
מס' בנין מאושר	
קו בנין מאושר	
קו בנין חתן דקרגה מאושר	
קו בנין מאושר לגשר	
גבול השימוש העירוני	

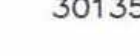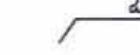מחזור: ירושלים	
שכנונה: הדסה עין-כרם, ירושלים	
מקום: הדסה עין-כרם, ירושלים	
גושים וחלקות: גוש 30391 חלקות: 1 (n)	
גוש 30392 חלקה: 1 (n)	
טקרא - מצב חדש:	
גבול התכנית	
דרך פרטית מאושרת	
דרך פרטית חדשה	
שטח למוסדות רמאים	
שטח לדרך פרטית, וא/או עצוב נוף	
שטח פרטי פתוח מיוחד	
שטח עם זכות מעבר לרכב	
שטח רצועת מסילה לרכבת קלה	
תחום תחנת לרכבת קלה	
דרך פרטית לבסיל	
חצי פרטית	
בני קים	
בני להריסה	
גבול גוש	
מס' גוש	גוש 30135
גבול חלקה	
מס' חלקה קיסת	58
גבול מגרש מאושר	
גבול מגרש חדש	
מס' מגרש חדש	
קו בנין מאושר/לביסול	
קו בנין חדש	
קו בנין תת קרקעי מאושר/לביסול	
קו בנין תת קרקעי חדש	
קו בנין לגשר מאושר/לביסול	
קו בנין חדש לגשר	
גשר	
גבול השימוש העירוני	

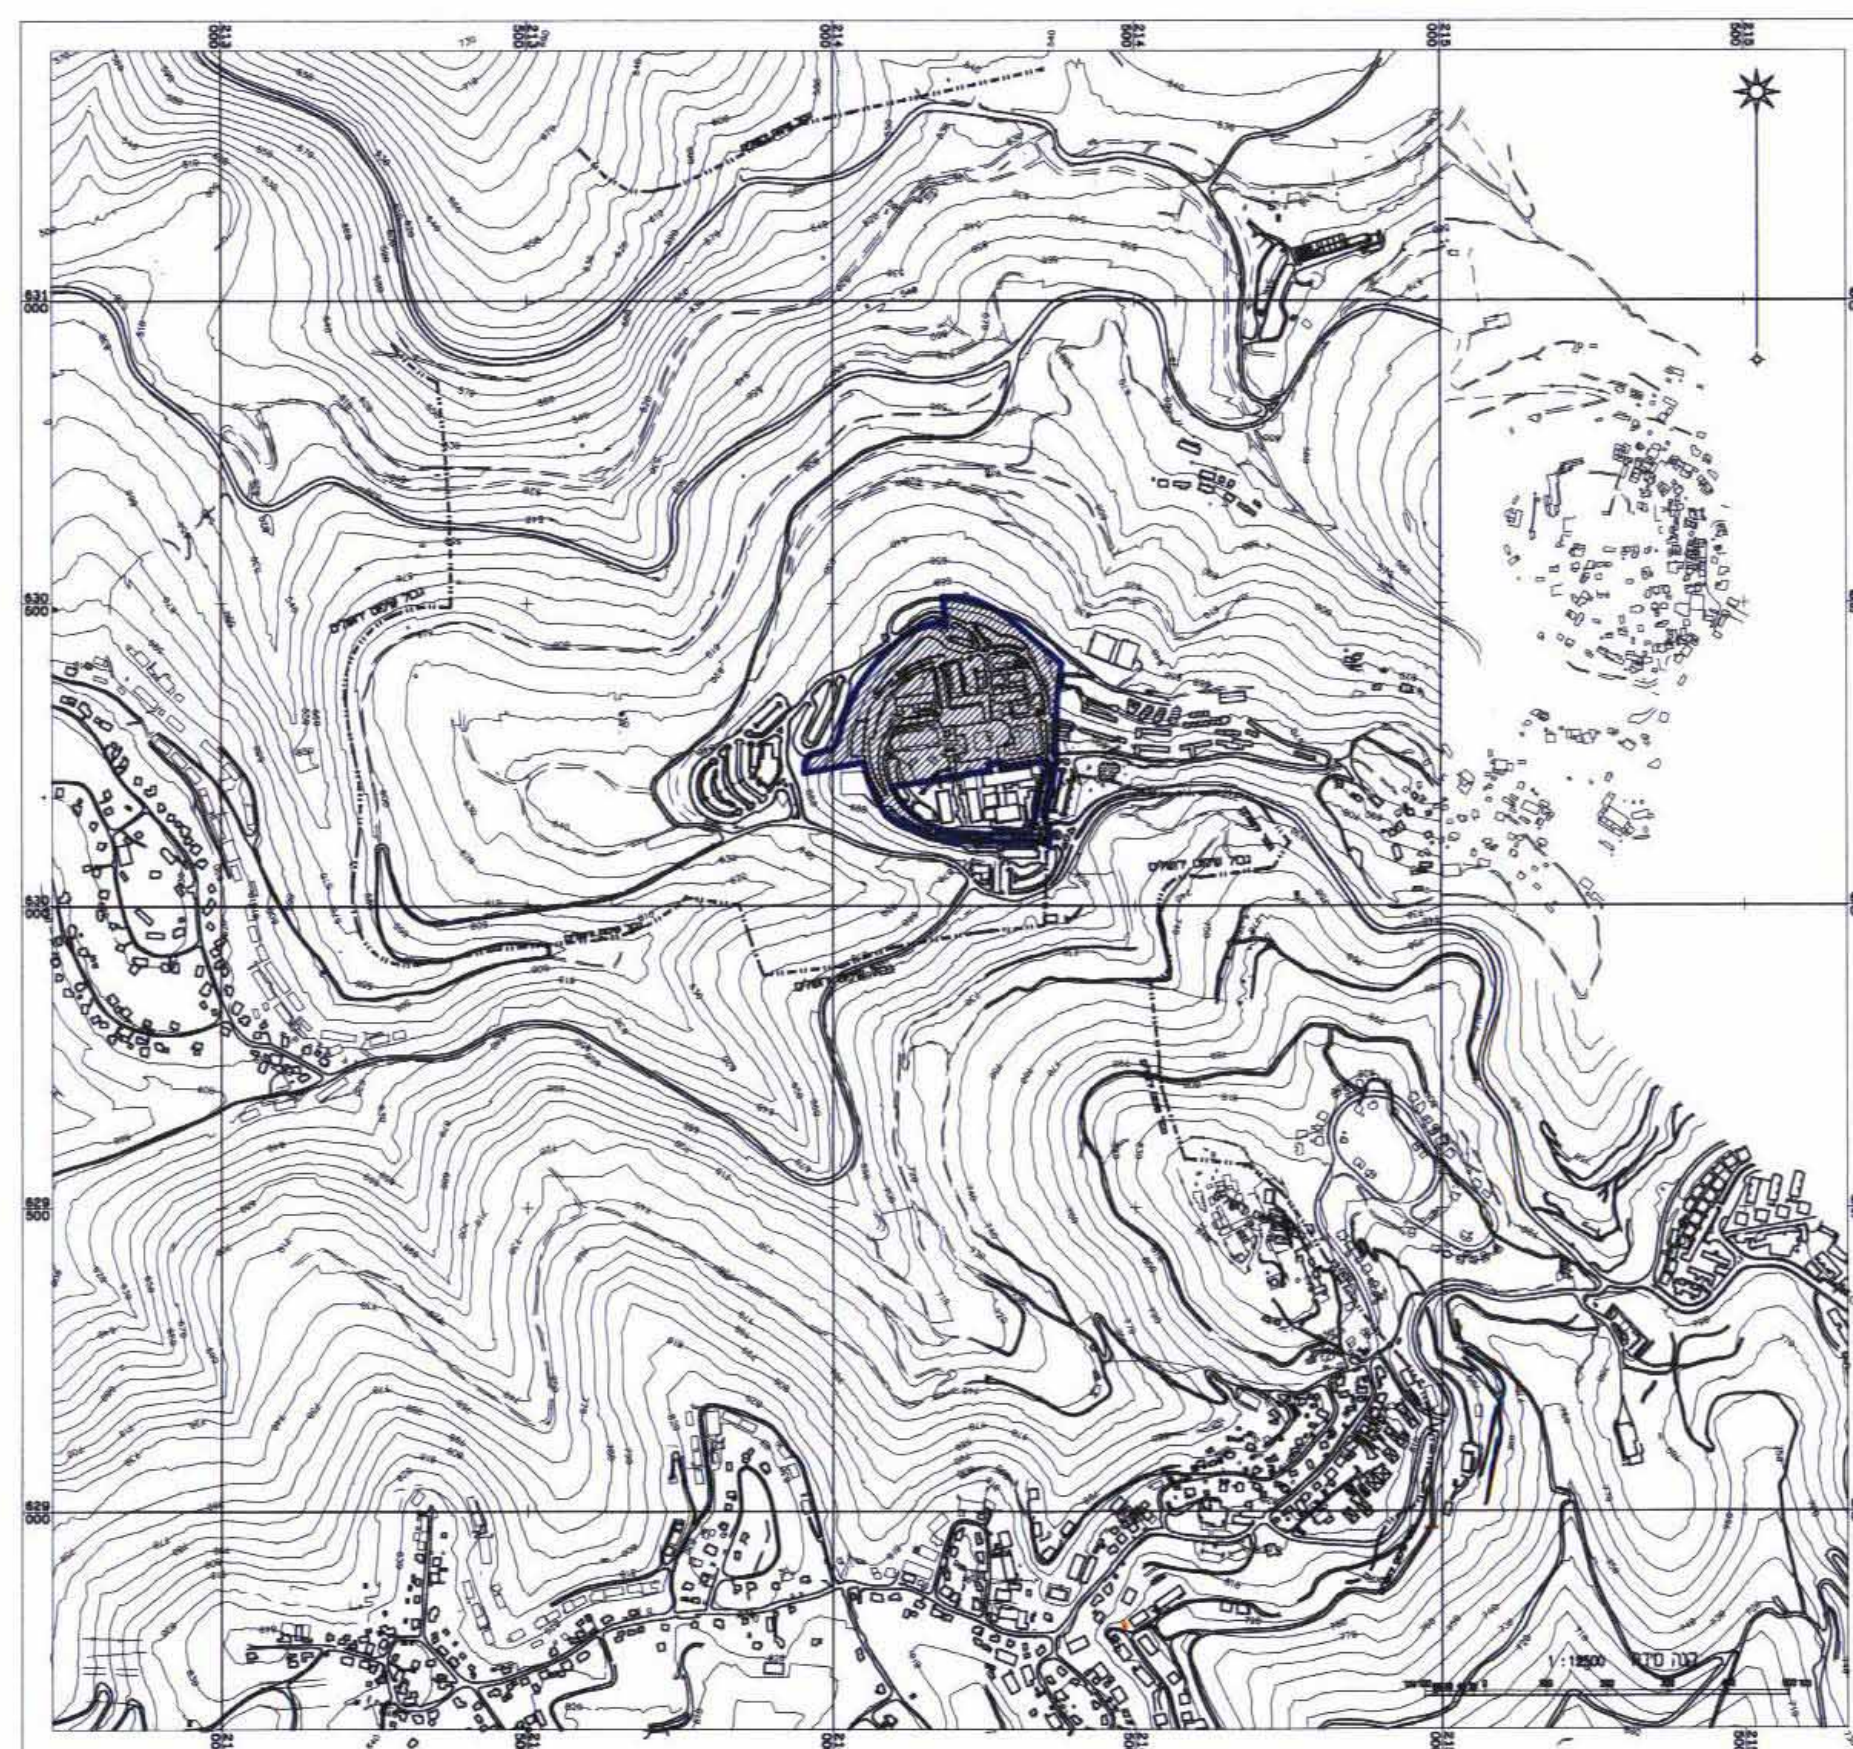

תרשים סביבה
ק"מ 12,500:1

מצב מאושר ק"מ 1:1250
עפ"י תכניות מס' 3931, 3931א, 3931ב, חק/ג, 13931, ו-3471