

מחוז ירושלים
מרחב תכנון מקומי ירושלים
עיריית ירושלים
תכנית מתאר מקומית מס' 11148
עם הוראות של תכנית מפורטת
שינוי לתכנית מס' 2302א

תשריט

קנה מידה 1 : 250

מחוז : ירושלים
 נפה : ירושלים
 מקום : צור באהר / גבל זעקוקה
 גוש :
 חלקה :
 שטח : 0.682 ד

בעל הקרקע :
 חליל רמזאן דבש

חליל רמזאן דבש

ט.ז. 080397599 / ירושלים
 טלפון: 0523573046

מגיש התכנית :

מוחמד-חזיר חליל רמזאן דבש


ט.ז. 080397615 / ירושלים
 טלפון: 0523573046

חתימת המחנך :


נאדר משני

מספר רישון 27561
 ת.ז. 25801036 / ירושלים
 שו"פ - ירושלים 25181
 טל: 025-873181

תאריך: 10.04.2007

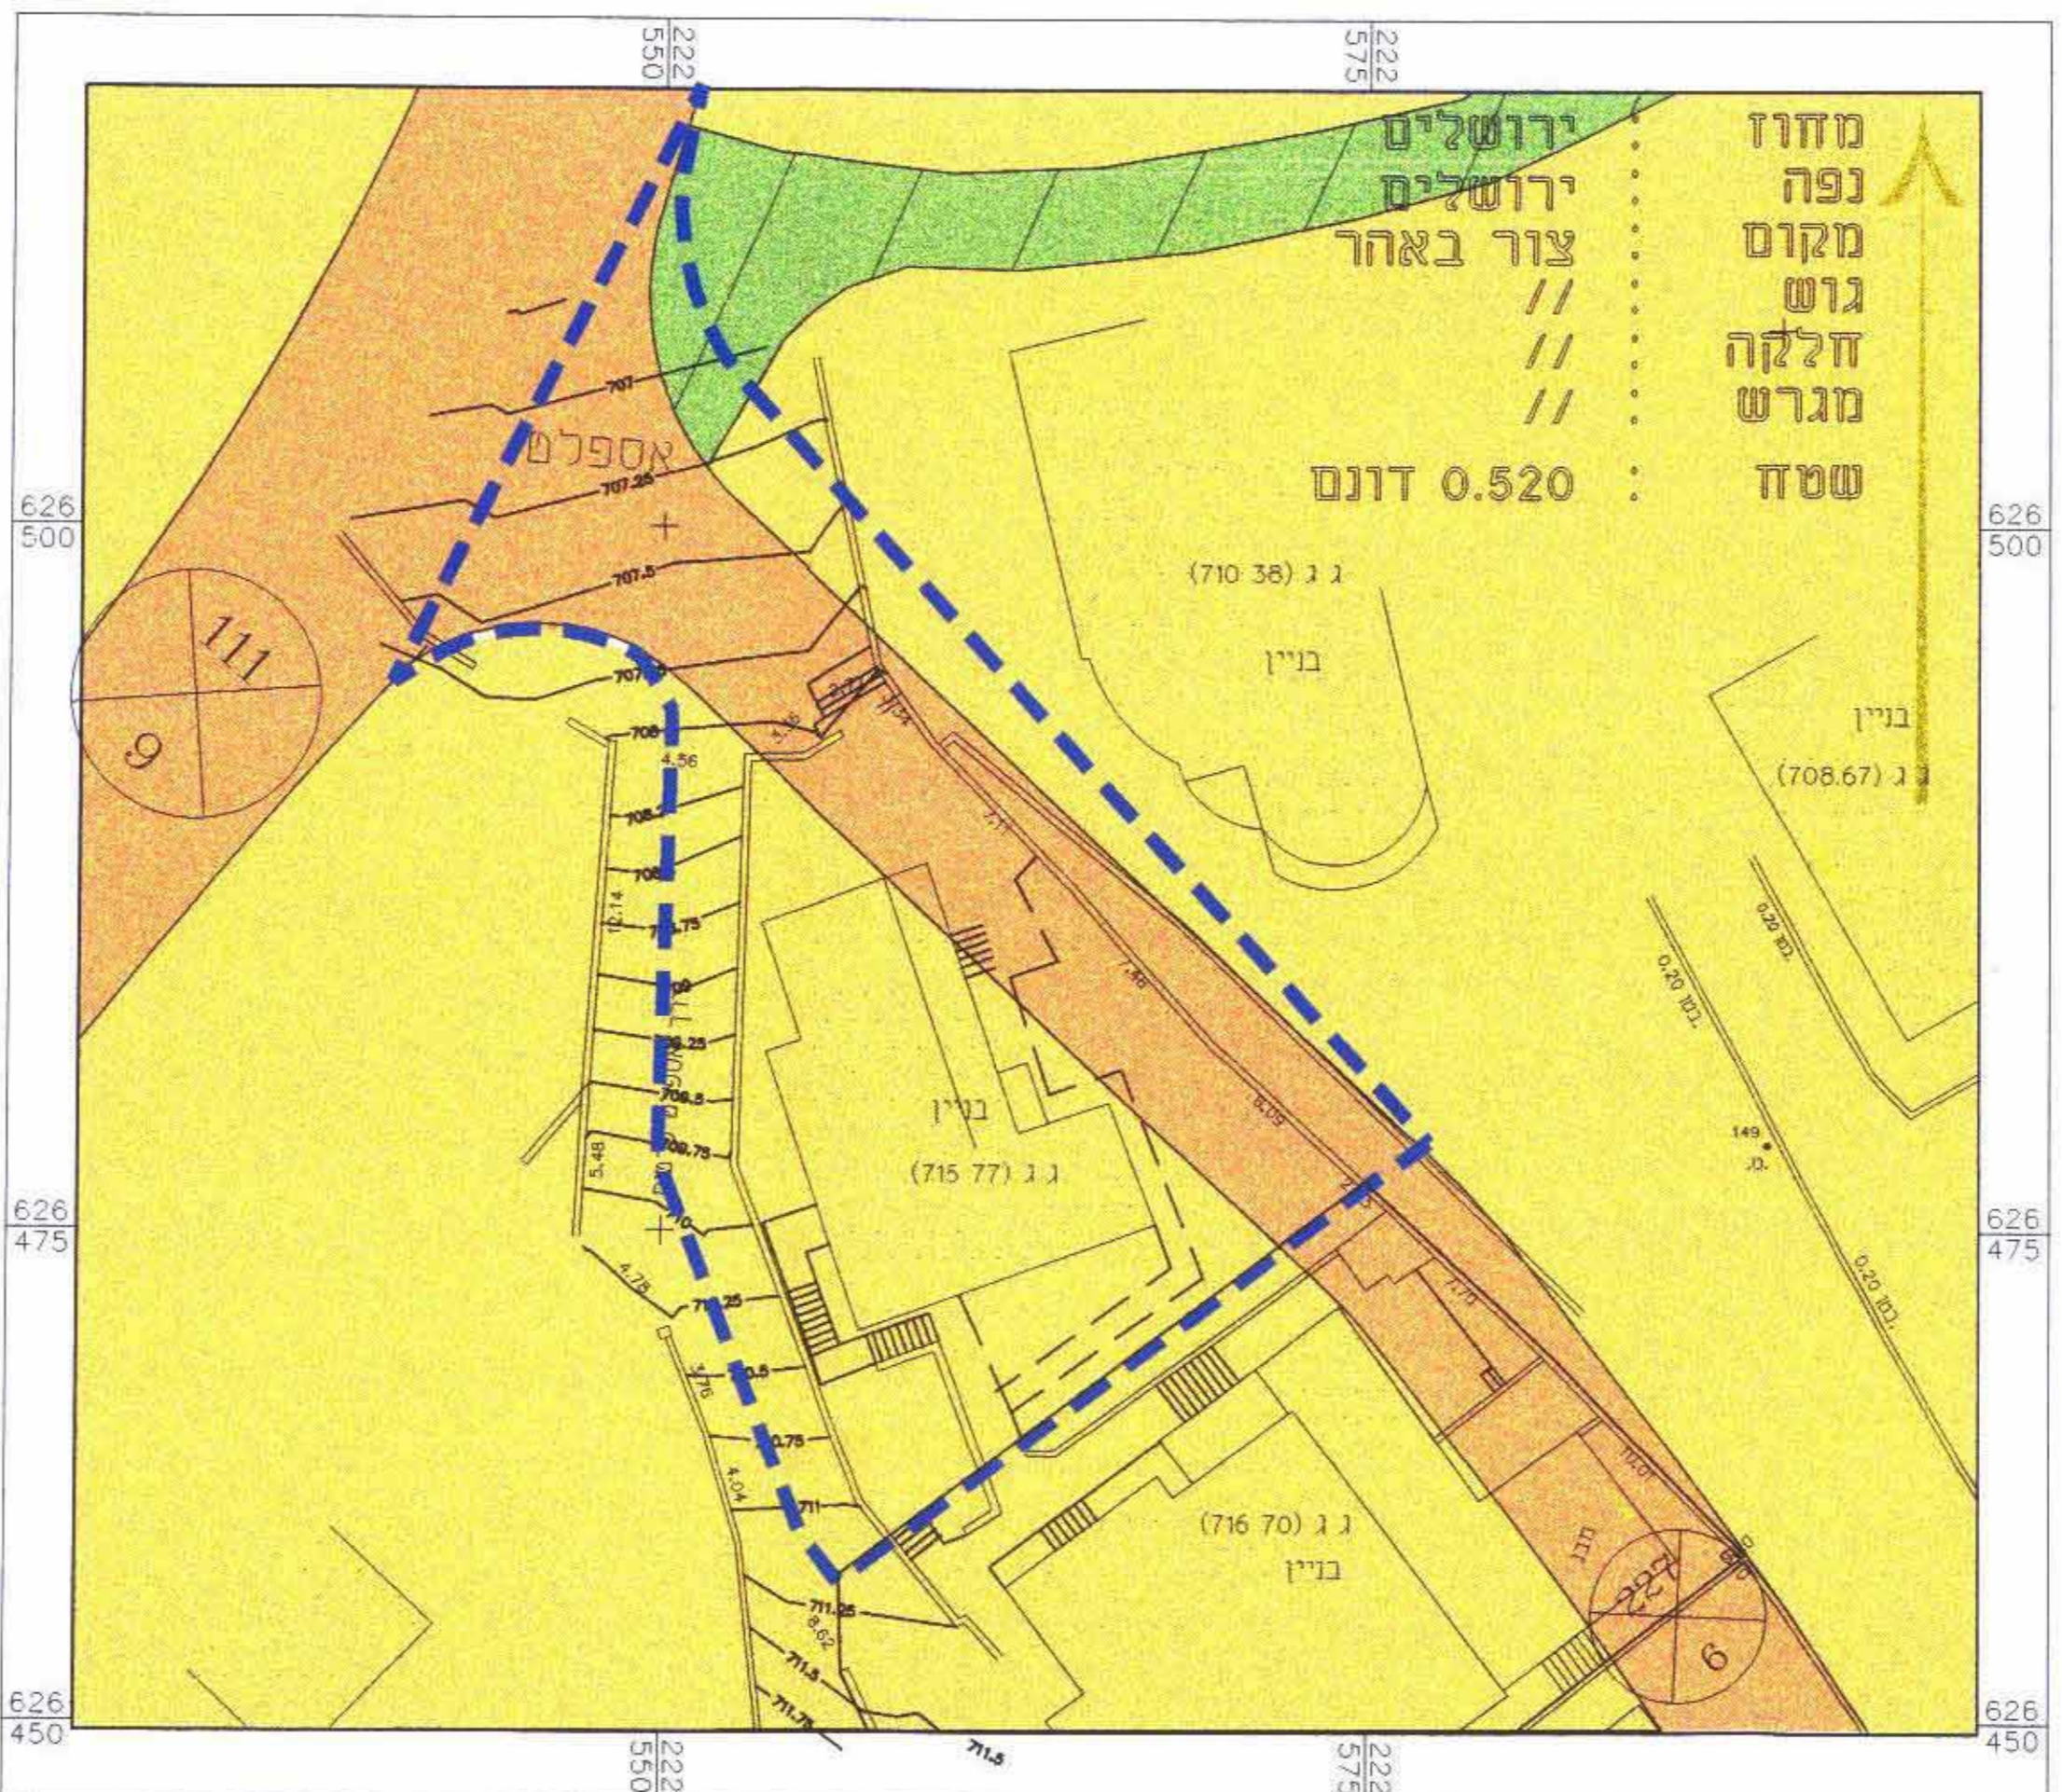

מצב מאושר ע"פ תכנית 2302א
 קנה מידה 1 : 250

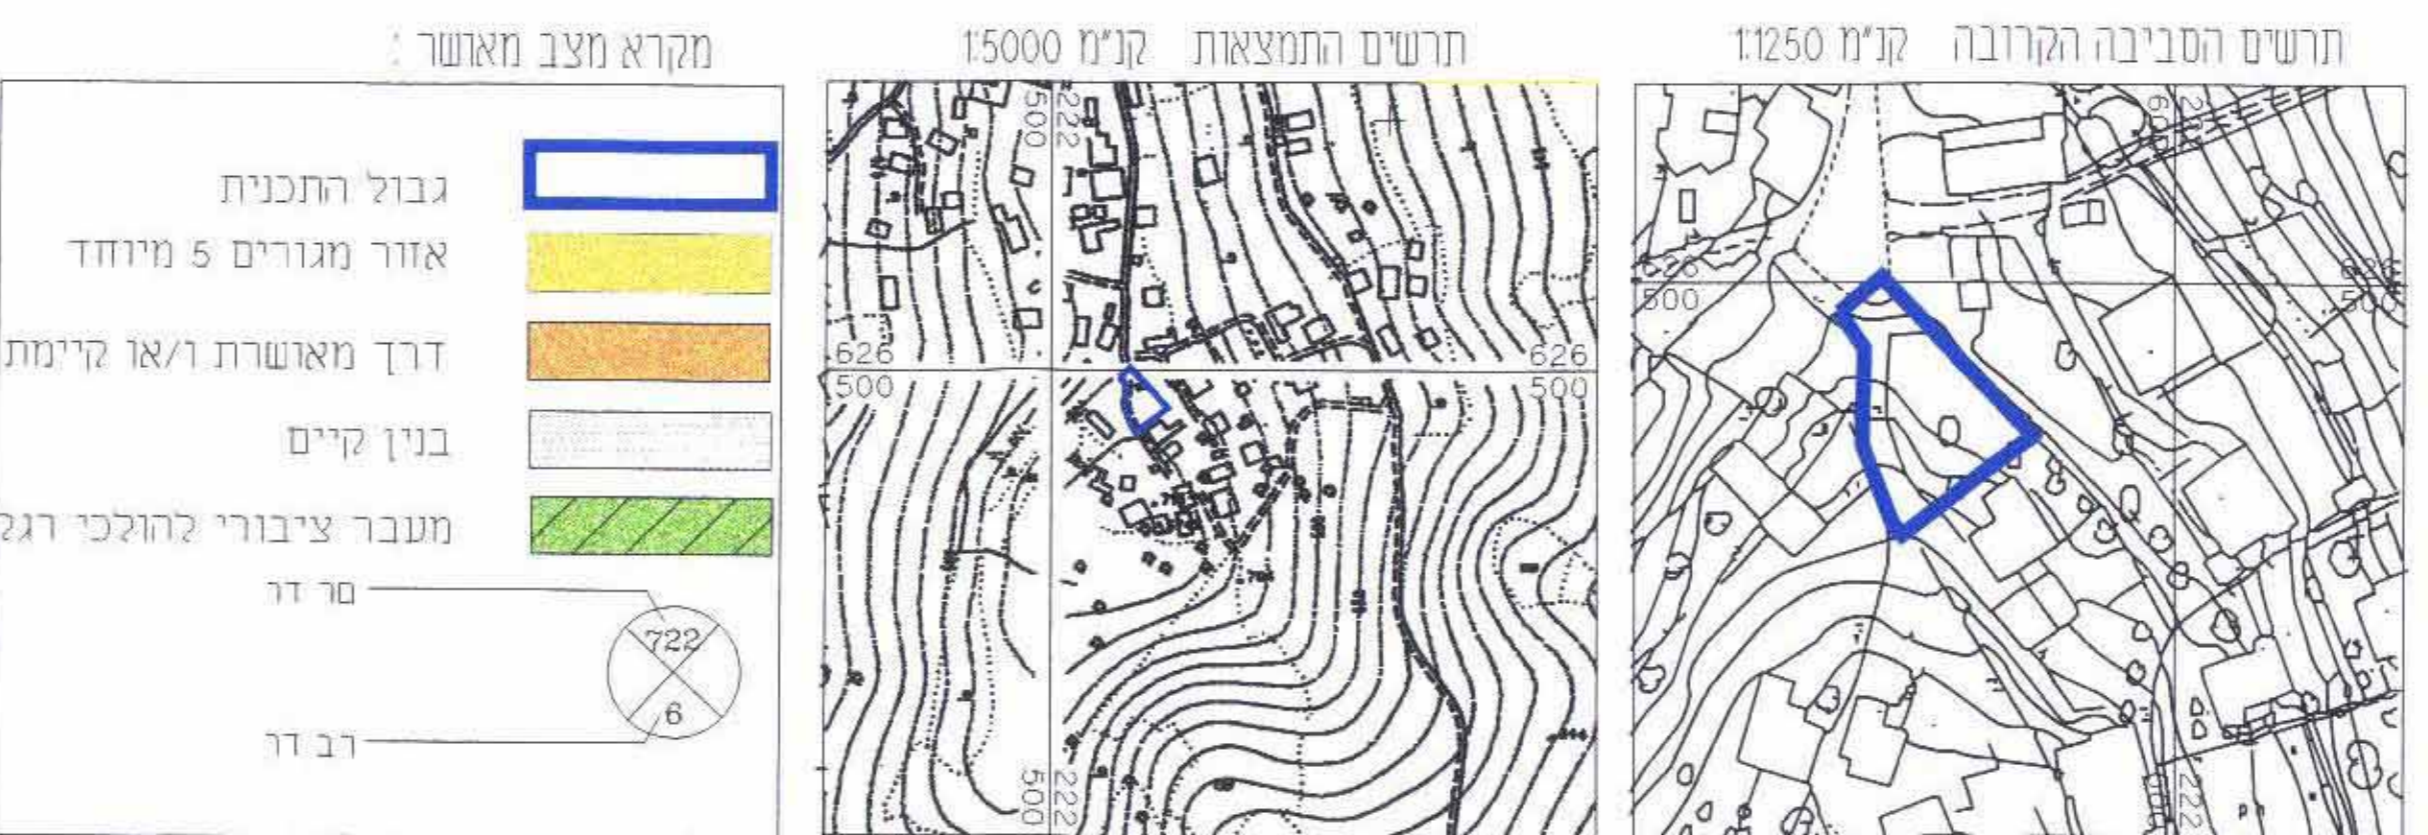

מחוז : ירושלים
 נפה : ירושלים
 מקום : צור באהר
 גוש :
 חלקה :
 מגרש :
 שטח : 0.682 דונם
 חוכן עבור : מוחמד חליל רמזאן דבש

מקרא מצב חדש

גבול התכנית	[Blue outline]
אזור מגורים מיוחד	[Yellow and red diagonal stripes]
דרך מאושרת ואו קיימת	[Orange]
דרך חדשה או הרחבת דרך	[Red]
דרך לביטול	[Red with diagonal stripes]
קו בניין מירבי לבניה	[Dashed line]
גדר להריסה	[Yellow line]
בנין קיים	[Grey]

טבלת יעדי הקרקע
 שטח התכנית: 0.682 מ"ר

יעוד	מצב מאושר	מצב מועד
%	ב-מ"ר	%
אזור מגורים מיוחד	395	58%
ודד	287	42%
אזור מגורים מיוחד	400	58%
סה"כ	682	100%

אני מאשר בזה כי תכנית זו היא תוכנית נכונה על פי חוקי התכנון והמדינה שנוצרה בהם. כחוקש
 שאת, וכי רצא מחייב בדיקת את תוכנית התכנון של התקדמות בניית המבנה המיועד.
 לעיל כפי שרצאו והצגו בפני על ידי ת.ז. ימי מאשר בזה כי
 עובדות את התכנית לפי חוקי התכנון והמדינה (מדינה ומפיק) והצגו כי היא ראויה לאשרר לשם
 רישום. נמך התכנית 15.04.2007
 תאריך: 15.04.2007
 חתום: מולאי אג'א
 עם המודד חתום: חסני רשיון

