

מחוז : ירושלים
מרחב תכנון מקומי : ירושלים
תכנית מס' א'5408
שינוי לתכנית מס' 5408
שינוי תכנית מתאר מקומית
עם הוראות של תכנית מפורטת

תשריט
קנ"מ 1:250

חתימות:

חתימת בעלי הזכויות הקרקע:

חתימה	פרטים	מסמך
1	מנהל מוקדם ישראל כתובת: רח' יפו 216 ירושלים טלפון: 02-5138888	
2	אברהם רחל ת.ז: 0-7090512-0	
3	חוגזה אברהם ת.ז: 0-709183-0 חוגזה דליה ת.ז: 0-7091063-0 טלפון: 02-6782954	
4	עדשה דניאל ת.ז: 5451450 עדשה זהבה ת.ז: 0-5617438-6	

חתימת מגישי התכנית:

חוגזה אברהם
כתובת: רח' הורקניה 9, ירושלים
טל: 02-6782954

חתימת המתכנן:

ענבר אלי, אדריכל
כתובת: החורש 54, כפר שמריהו
טל: 09-8652239

ת.ז. 057262982
מס' רשיון 7348

לא לצרכי רישום!

08/04/96

שאול יורובסקי - מהנדס ומודד מסמך, מר. 760

תאריך: 17.07.2007

חשבונית מס' 5806

חשבונית מס' 5806


חשבונית מס' 5806

חשבונית מס' 5806

מחוז : ירושלים
נפה : ירושלים
המקום : ירושלים, שכ. גונן ה'
גוש : 30171
חלקה : 79


הוכן עבור בעלים
שטח החלקה 0.678 ד.
שטח התכנית 0.709 ד.

תרשים המקום קנה מידה 1:1,250

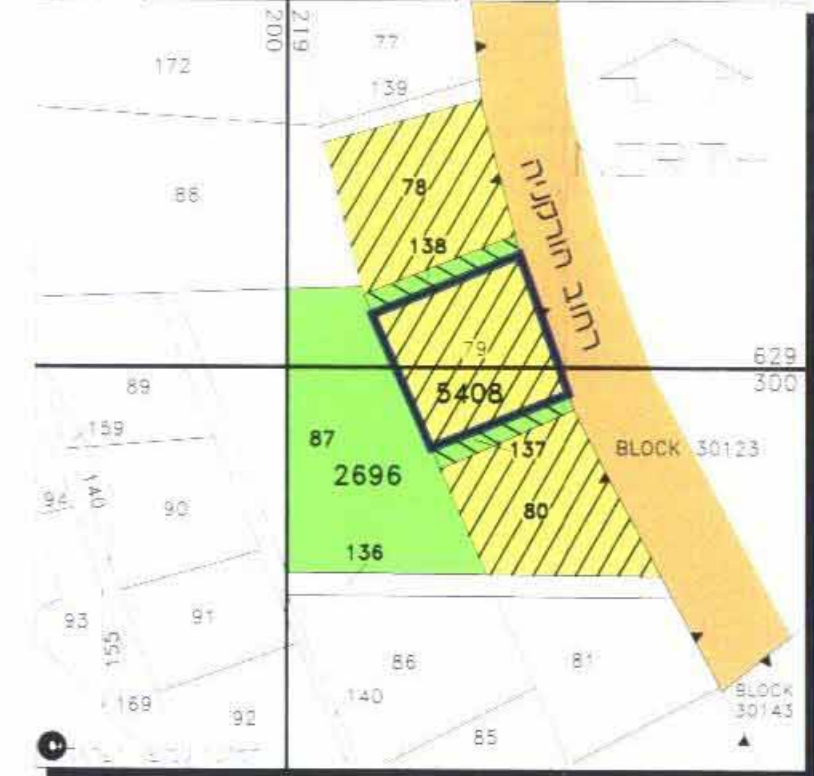

הערות:
1. המסמך שלשמה נערכה המפה: תכנון
2. התכנית נמדדה בשטח קוטבית וחושבה ברשת ישראל החדשה
3. גבול החלקה נקבע לפי מפת גוש רישום 30171
4. אסמכתא לסיומו וחידוש בשטח
5. הפנימטריה מבוססת על נתן ים 4424, ים 4423 (התמחה)
6. האבטימטריה מבוססת על נתן ים 690.998, ים 108.88
7. השטח מוגדר על קווי גבול עפ"י חישובים ואינו מהווה נתוני הסדר
8. נתוני הגבול הירושלמיים בגלים עפ"י חישובים בלבד
9. על המתכנן ואוי מבצע עבודות, לסמן נגזרות גבול עפ"י נתוני הסדר
ויעדכו את התכנון ואת הביצוע בהתאם לסיומו בשטח

מצב מאושר ע"פ תכנית 5408

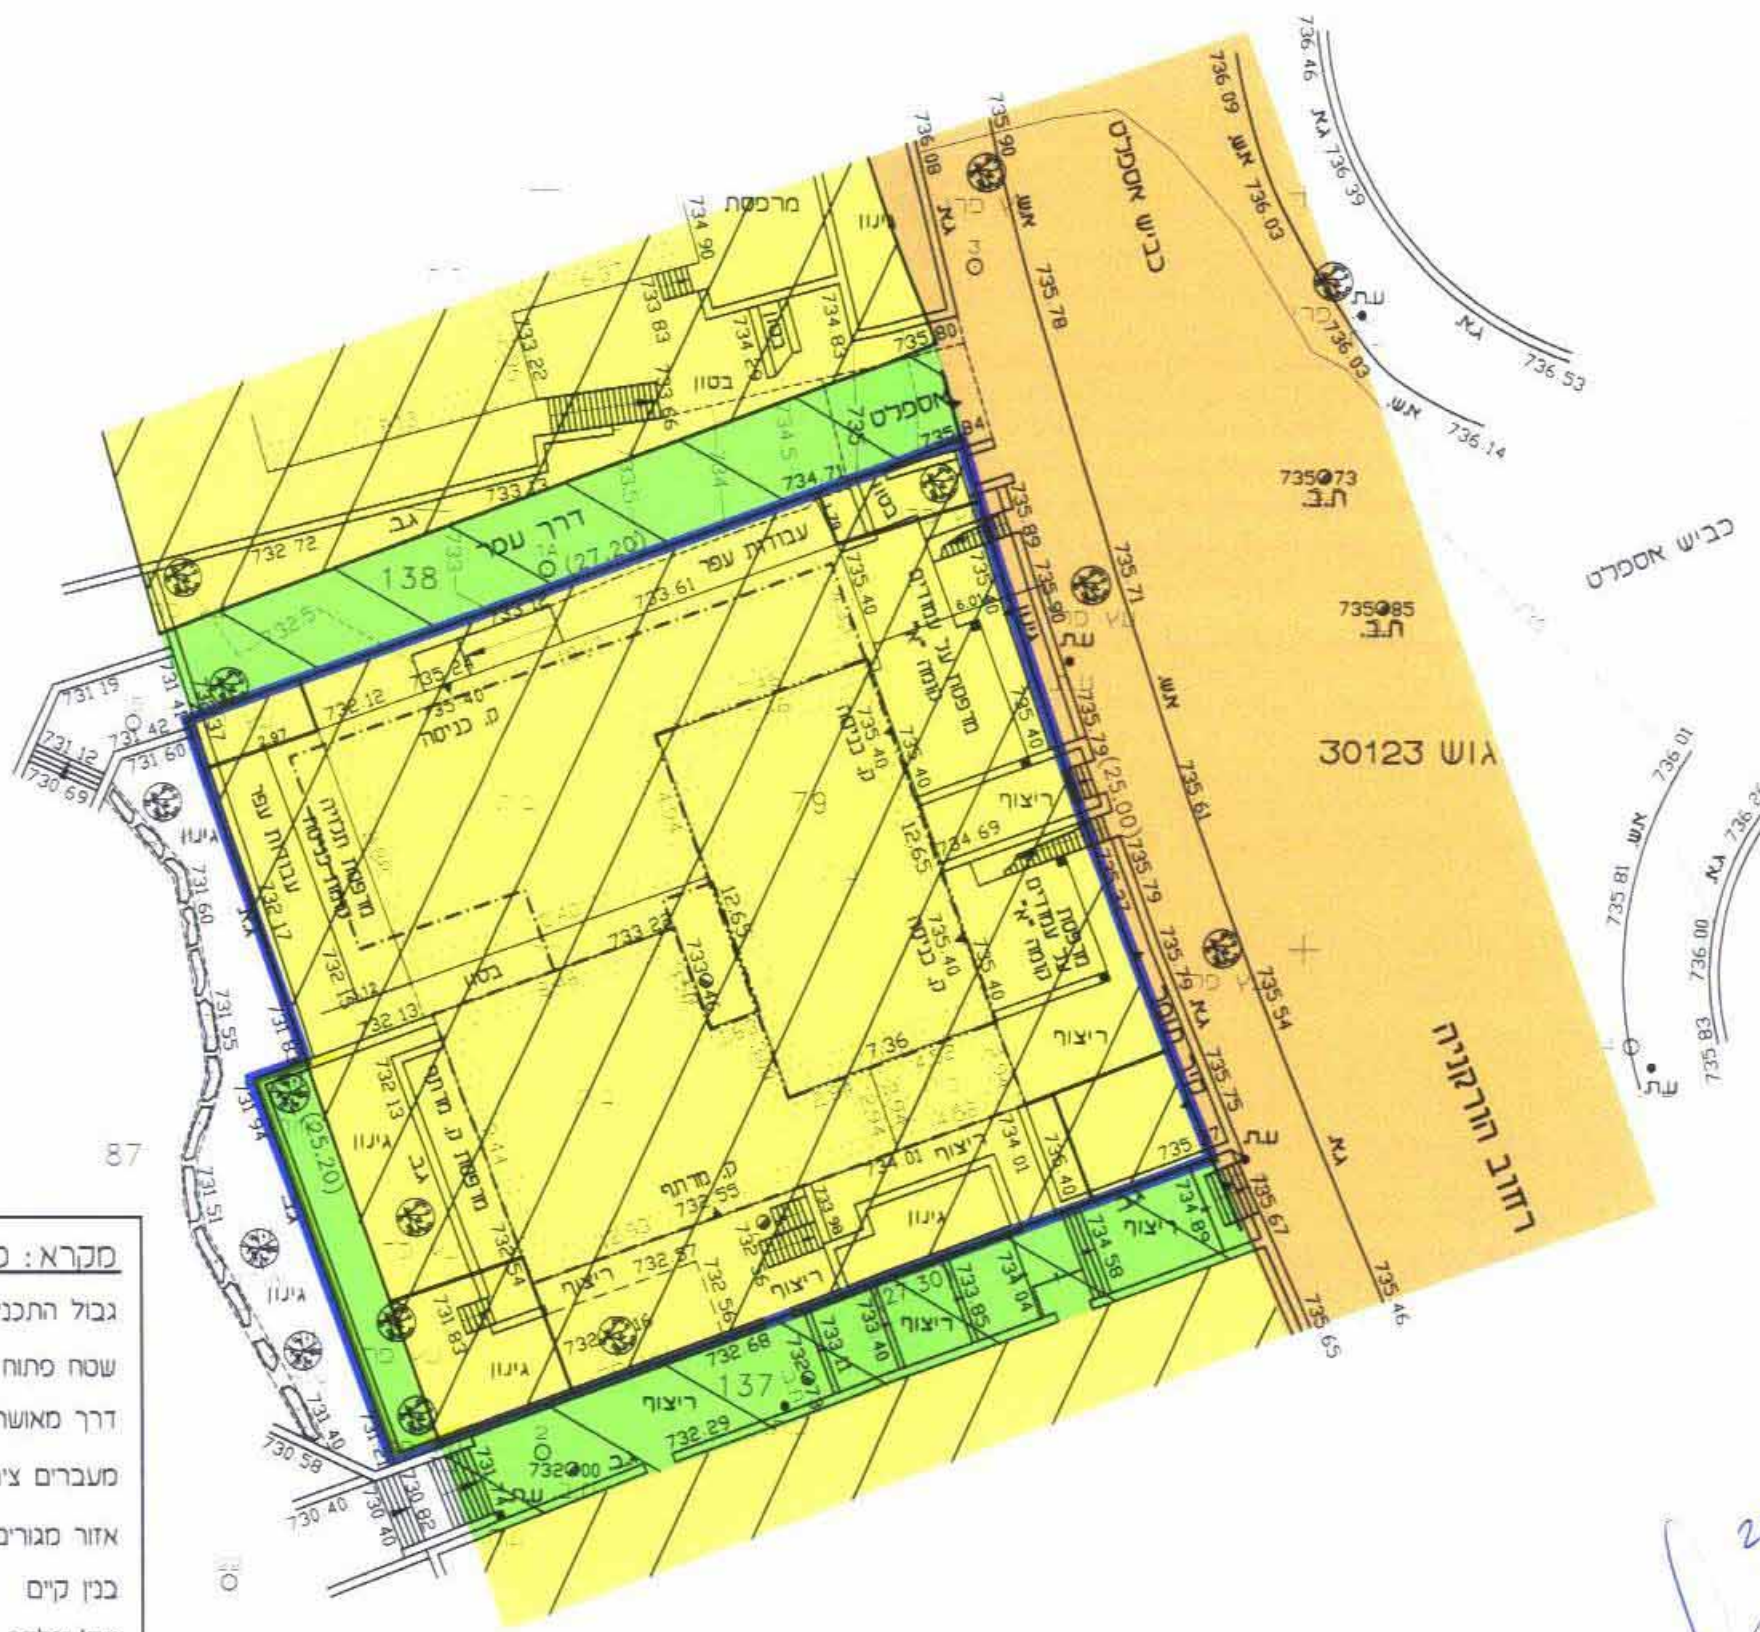

מקרא: מצב מאושר


- גבול התכנית
- שטח מתוח ציבורי
- דרך מאושרת
- מעברים ציבוריים לחולכי רגל
- אזור מגורים 5 מיוחד
- בנין קיים
- מס' חלקה קיימת
- גבול חלקה קיימת
- קו בנין מאושר לתוספת אגף
- קו בנין מאושר לתוספת קומה
- גדר להריסה

קנה מידה 1:250

08/04/96

מסמך סדורי ש.י. 1471/02-617/96

מצב מוצע

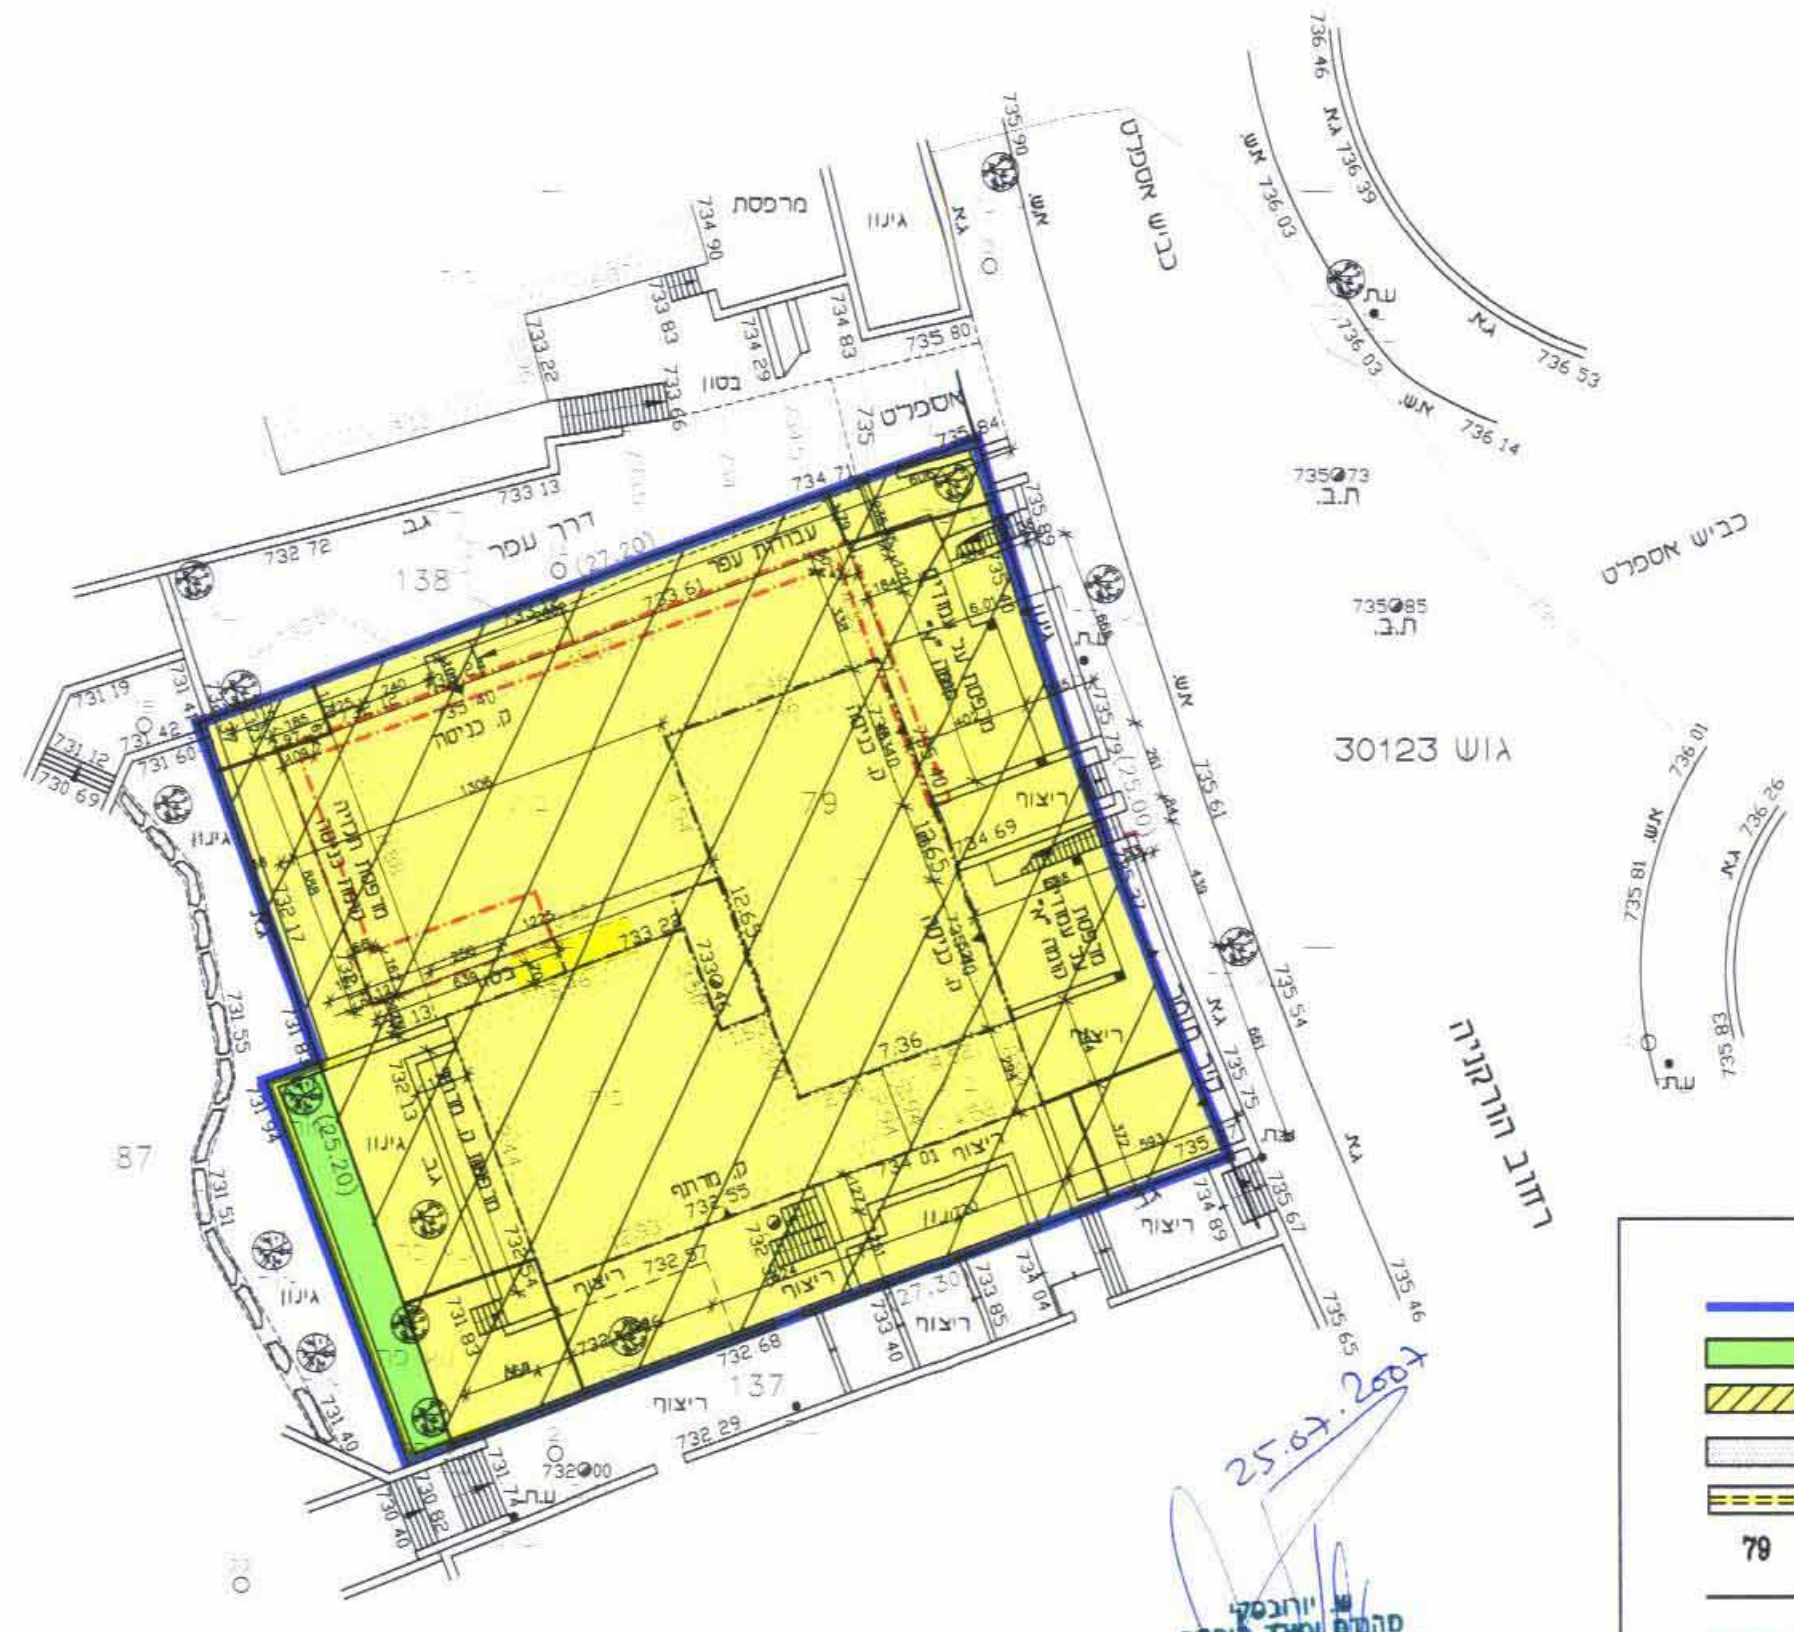

מקרא: מצב חדש

- גבול התכנית
- שטח מתוח ציבורי
- אזור מגורים 5 מיוחד
- בנין קיים
- גדר ומבנה להריסה
- מס' חלקה קיימת
- גבול חלקה קיימת
- קו בנין מוצע עפ"י
- תכ"ע א'5408
- קו בנין מאושר עפ"י
- תכ"ע א'5408

קנה מידה 1:250

08/04/96

מסמך סדורי ש.י. 1471/02-617/96



תרשים הסביבה קנה מידה 1:5,000