

קנה מידה 1:250




מצב מוצע

מקרא מצב מוצע:

- גבול התכנית
- גבול חלקה
- מגורים 2 מיוחד


קנה מידה 1:500

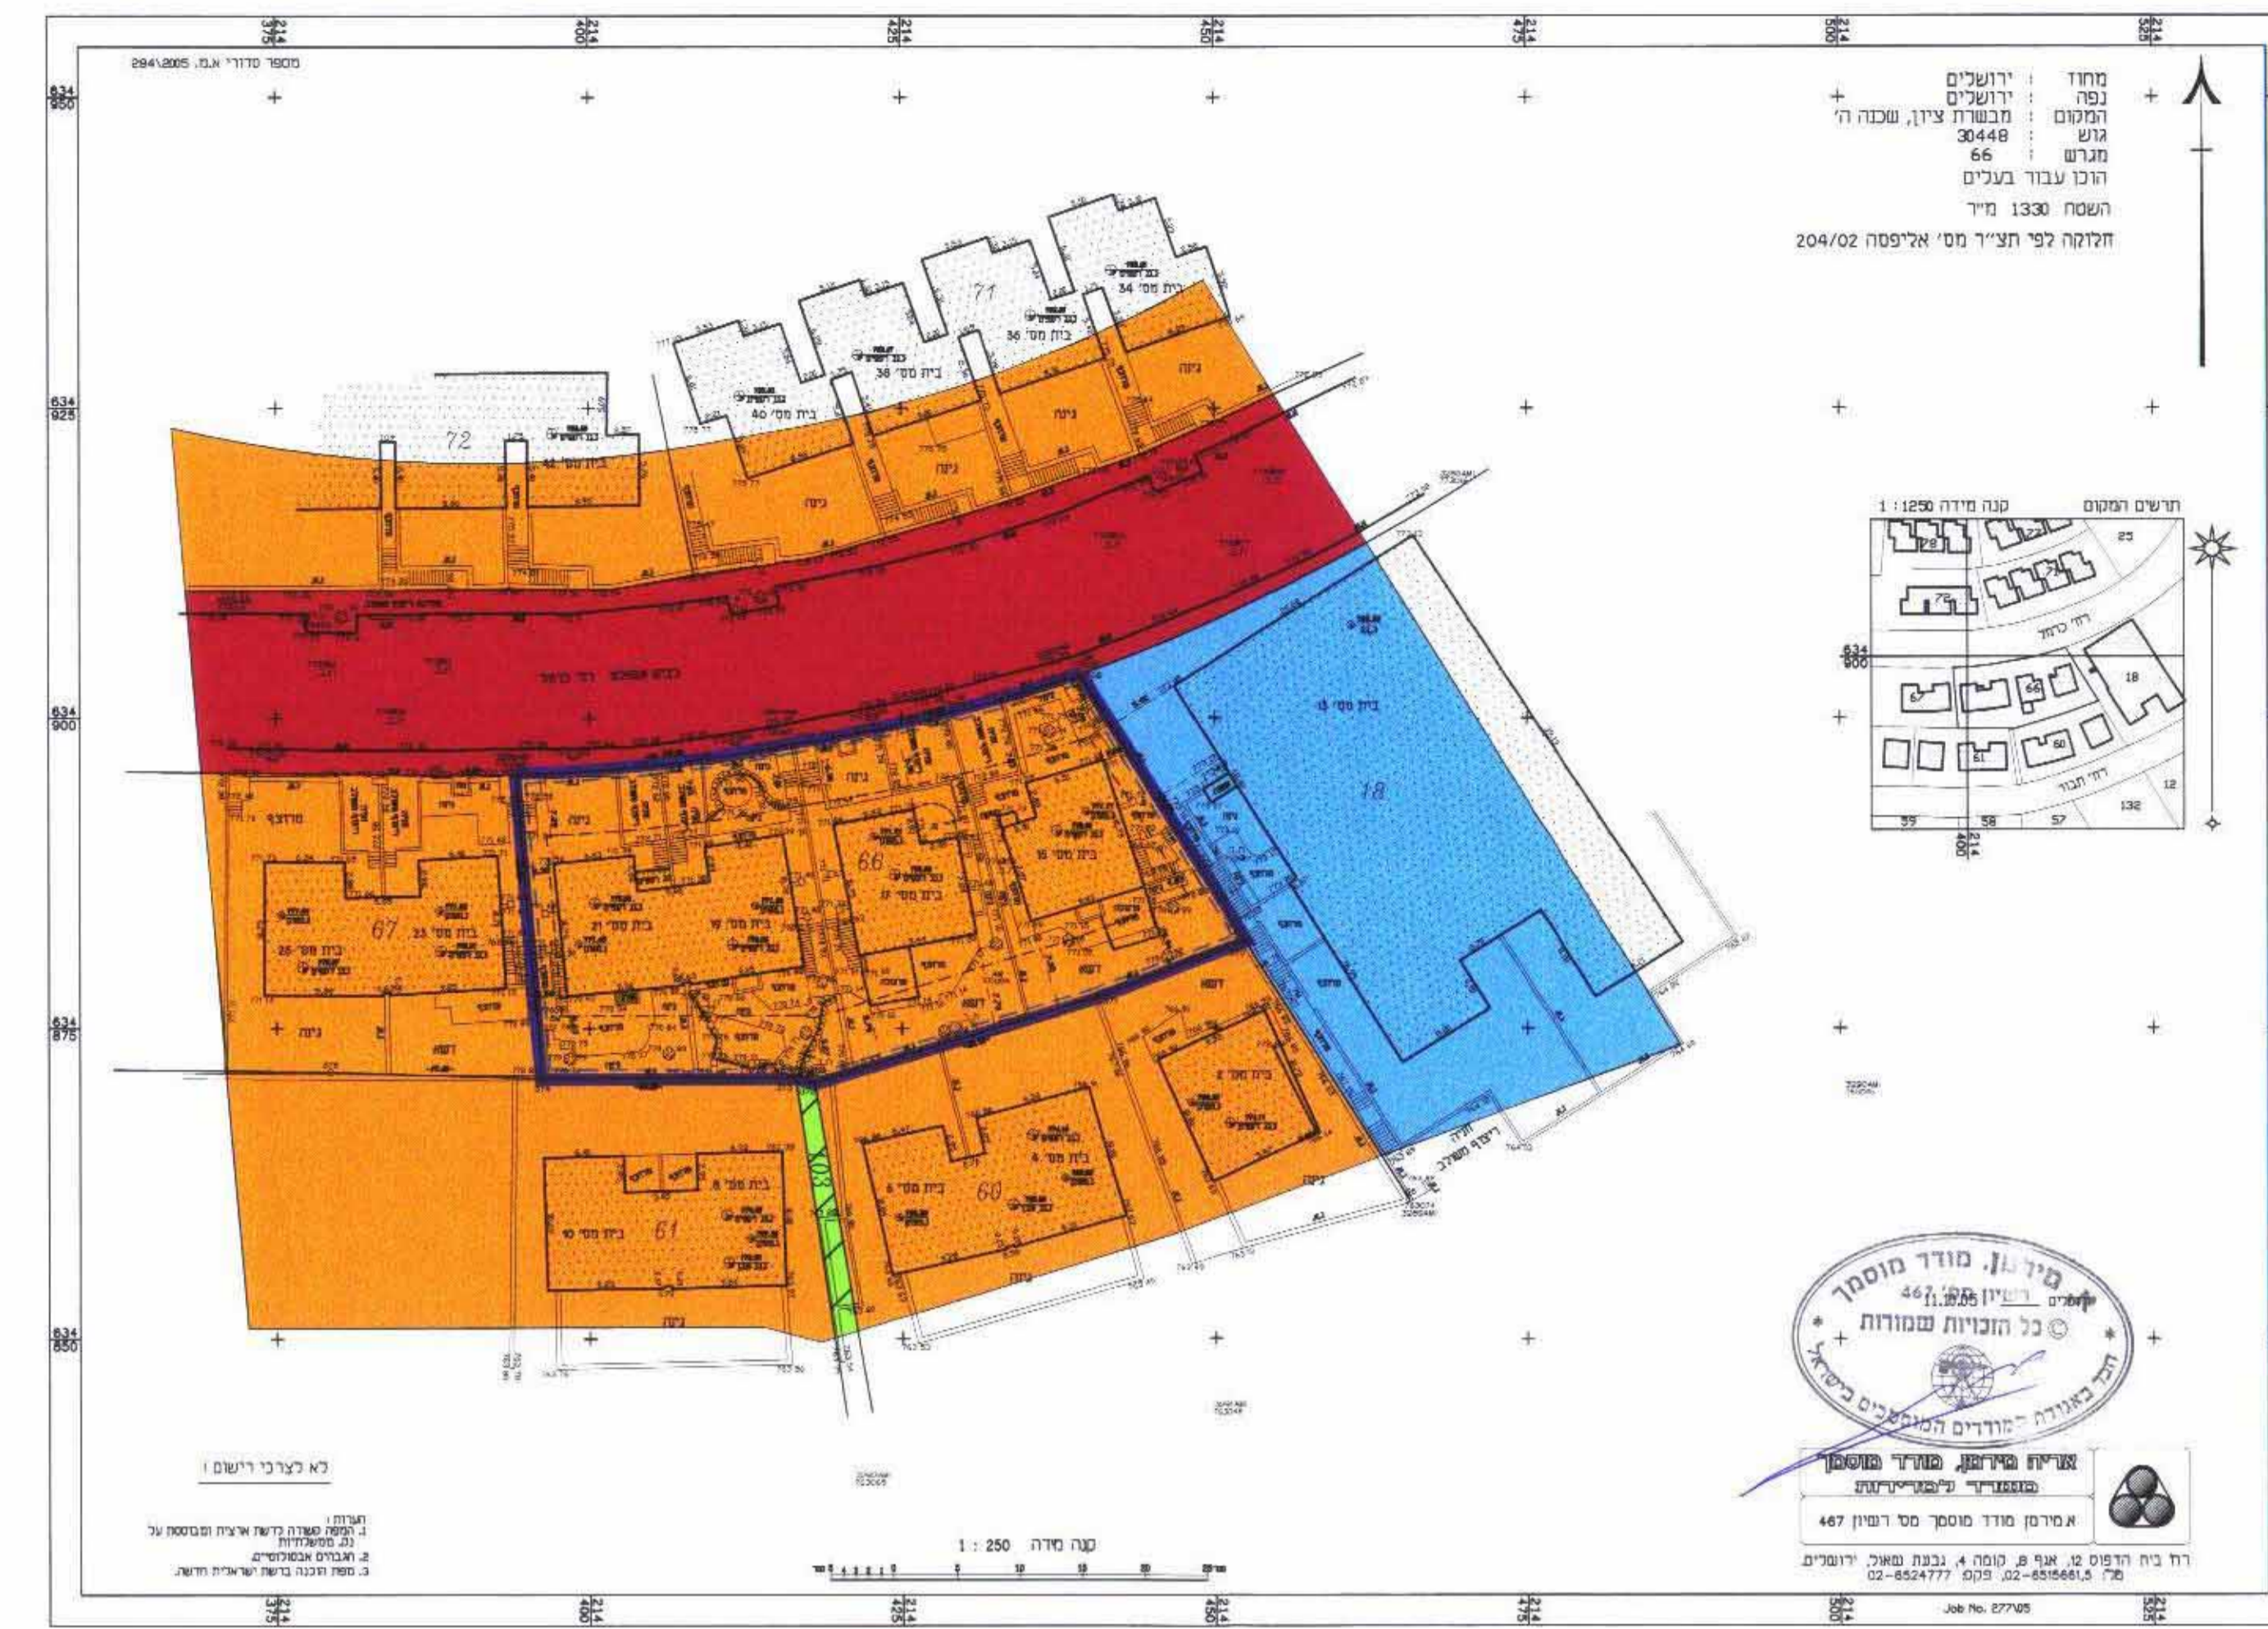

מצב מאושר

מקרא מצב מאושר:

- גבול התכנית
- גבול חלקה
- איזור מגורים 2
- אזור חנויות 3
- דרך חדשה או הרחבת דרך
- שביל להולכי רגל

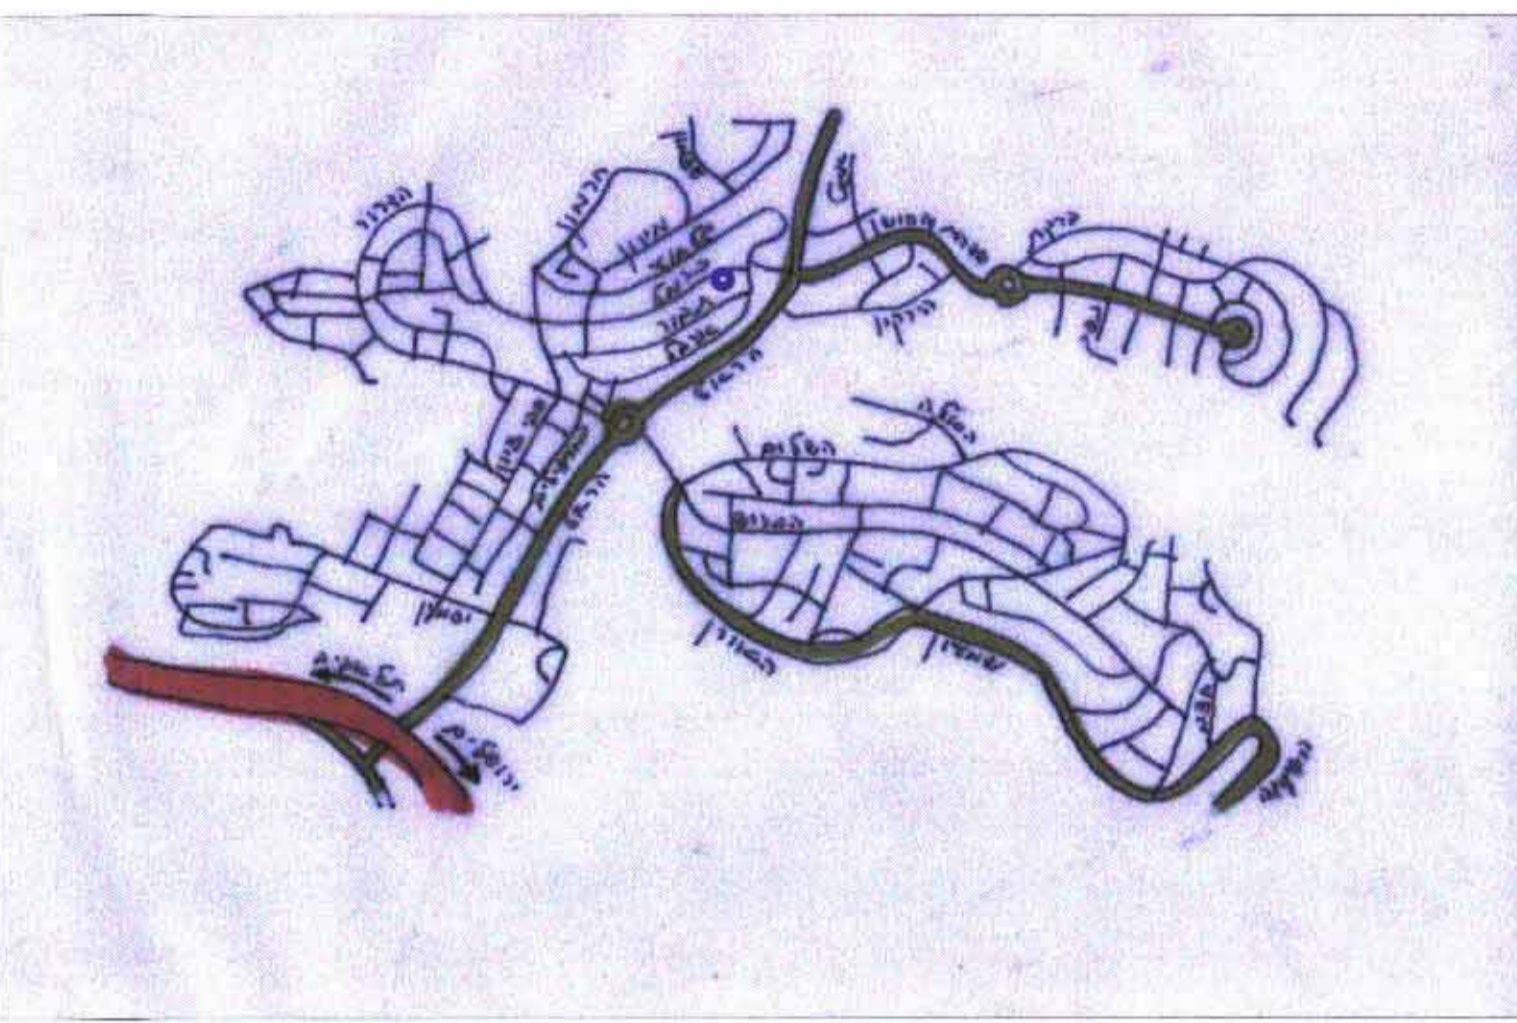

תרשים התמצאות כללית



תרשים סביבה קרובה

תכנית מס' הל/517

שינוי לתכנית מס' מ.ר/534א'

תכנית מתאר מקומית הכוללת הוראות של תכנית מפורטת

מ.ר/534

איחוד תחומה	סמכות ראשית	אופי התכנית
-	ועדה מקומית	תכנית שניתן מבחנה לרשימת ירושלים

מחוז: ירושלים  
מרחב תכנון מקומי: הרצל  
רשות מקומית: מבשרת ציון  
שטח התכנית: 1,330 מ"ר  
קנה מידה: 1:250



גוש	מסד	מסד	מסד
66	66	66	66

נושאים וחלקות בתכנית:

חוזמות מוסד התכנון:



שלב: הפקדה מחזור: 1 תאריך: 27.11.05

שמות וחתימות:

מנהל התכנית	ע"ד לוחבסקי	059858332
מנהל חשבון	טיגל חשון	033670202
מנהל תכנון	לכרמל 15 מבשרת ציון	02-5332190
מנהל תכנון	נדעון סימור	9229923
מנהל תכנון	ורדה סימור	8185019
מנהל תכנון	לכרמל 21 מבשרת ציון	02-5334701
מנהל תכנון	רויט נשיא	53952768
מנהל תכנון	לכרמל 19 מבשרת ציון	02-5334721
מנהל תכנון	עמואל אלבראם	072942030
מנהל תכנון	פרידה אלבראם	004195988
מנהל תכנון	לכרמל 17 מבשרת ציון	02-5344166
מנהל תכנון	מנהל מוקדני ישראל	
מנהל תכנון		
מנהל תכנון	צופית וינובלד כליינמן ארזיקות	029550191
מנהל תכנון	רון משינובסקי 46 ירושלים	02685
מנהל תכנון	לכרמל 17 מבשרת ציון	02-6480918
מנהל תכנון	אריה מירון מודד מוסמן	
מנהל תכנון	רחי בית הרחוב 2 א.ב. כ.ס.מ. 4	
מנהל תכנון	נגעת שאל ירושלים	02-6515661.5
מנהל תכנון		02-6524777

טבלת שטחים:

מצב מאושר	מצב מוצע
יעוד: 100	יעוד: 100
במ"ר: 1,330	במ"ר: 1,330
%: 100	%: 100
סריח: 100	סריח: 100