



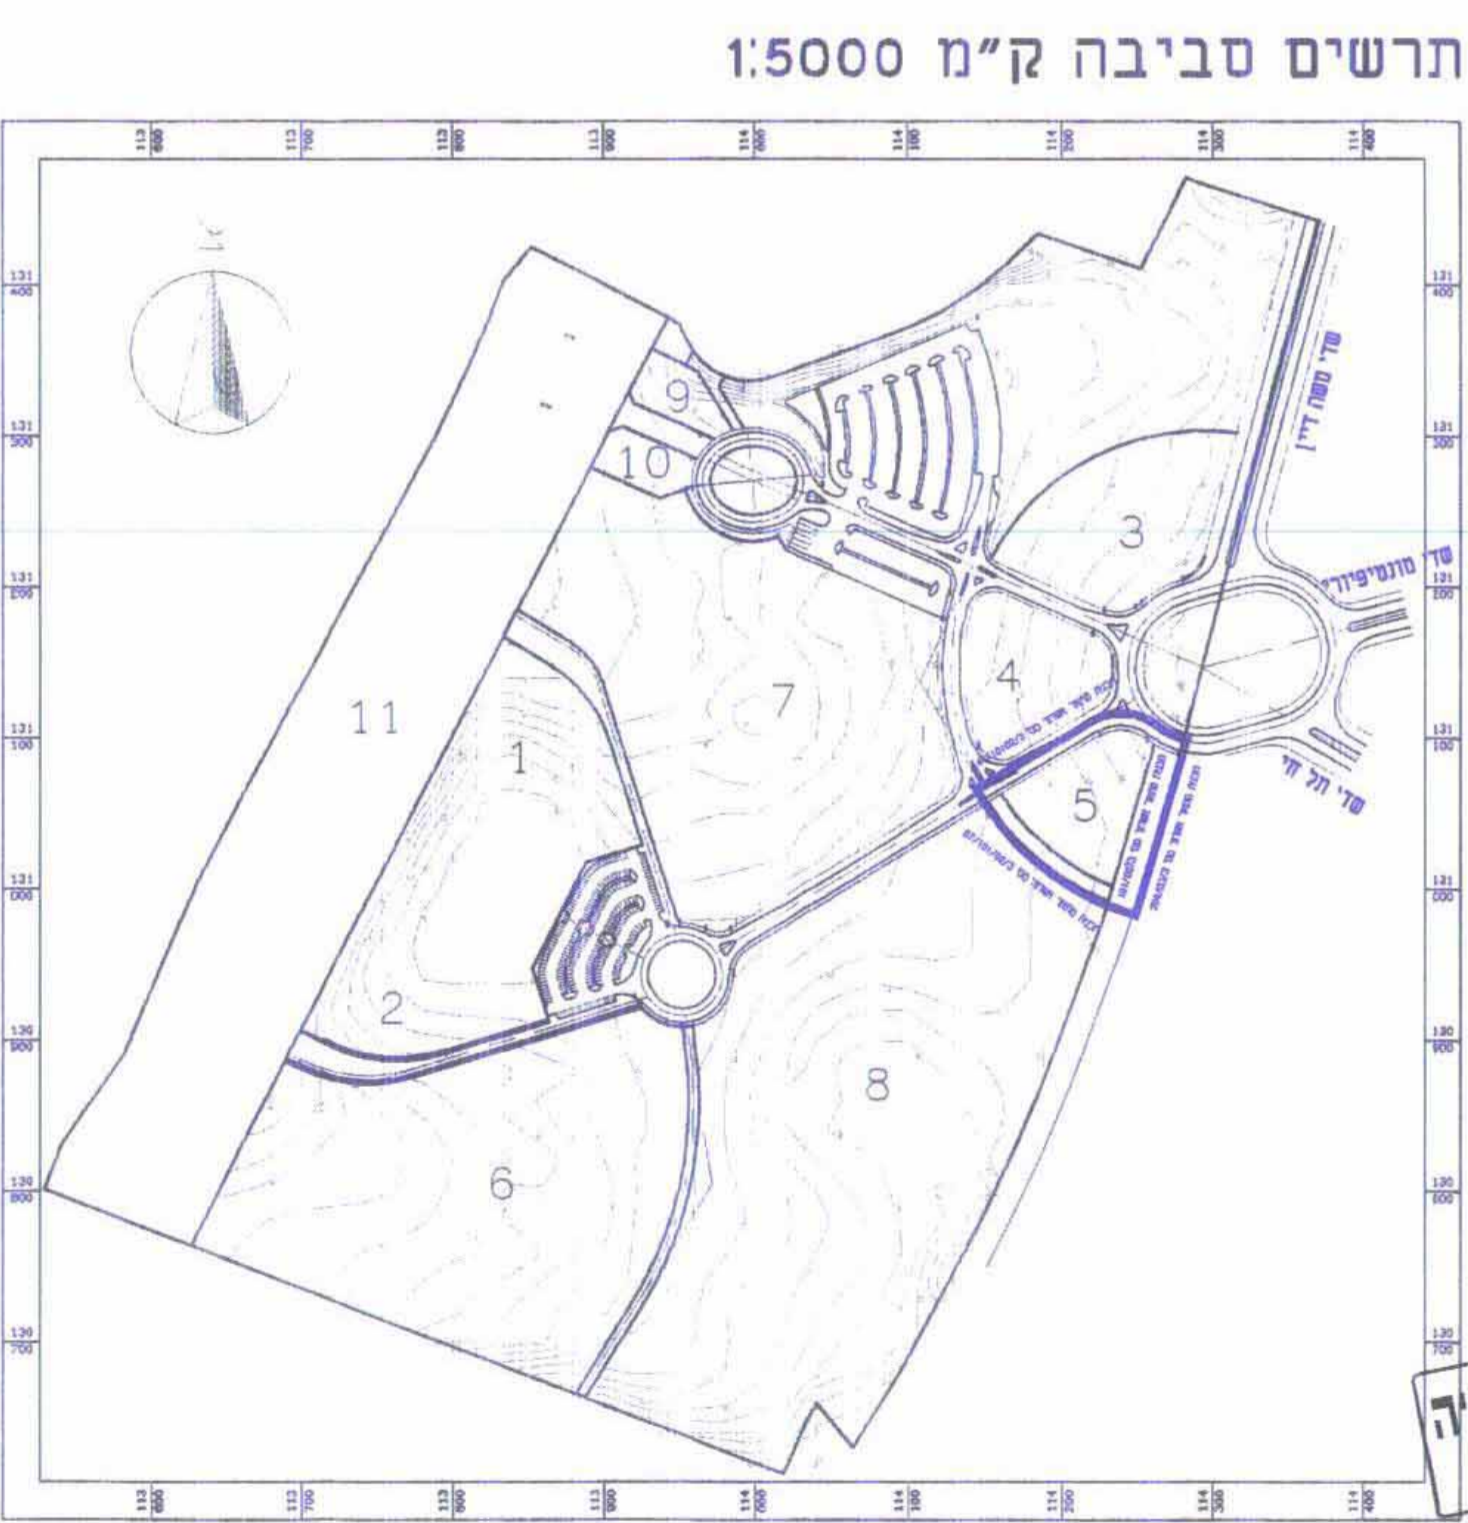

טבלת שמחים ויעודי קרקע

יעוד הקרקע	מס' מ"ל	שטח ברוטו	מס' מ"ל רגיל
אזור מנואות ונופש	5	6.00	60.67
שטח פתוח	1	1.70	17.19
דרך קיימת		2.19	22.14
סה"כ		9.89	100

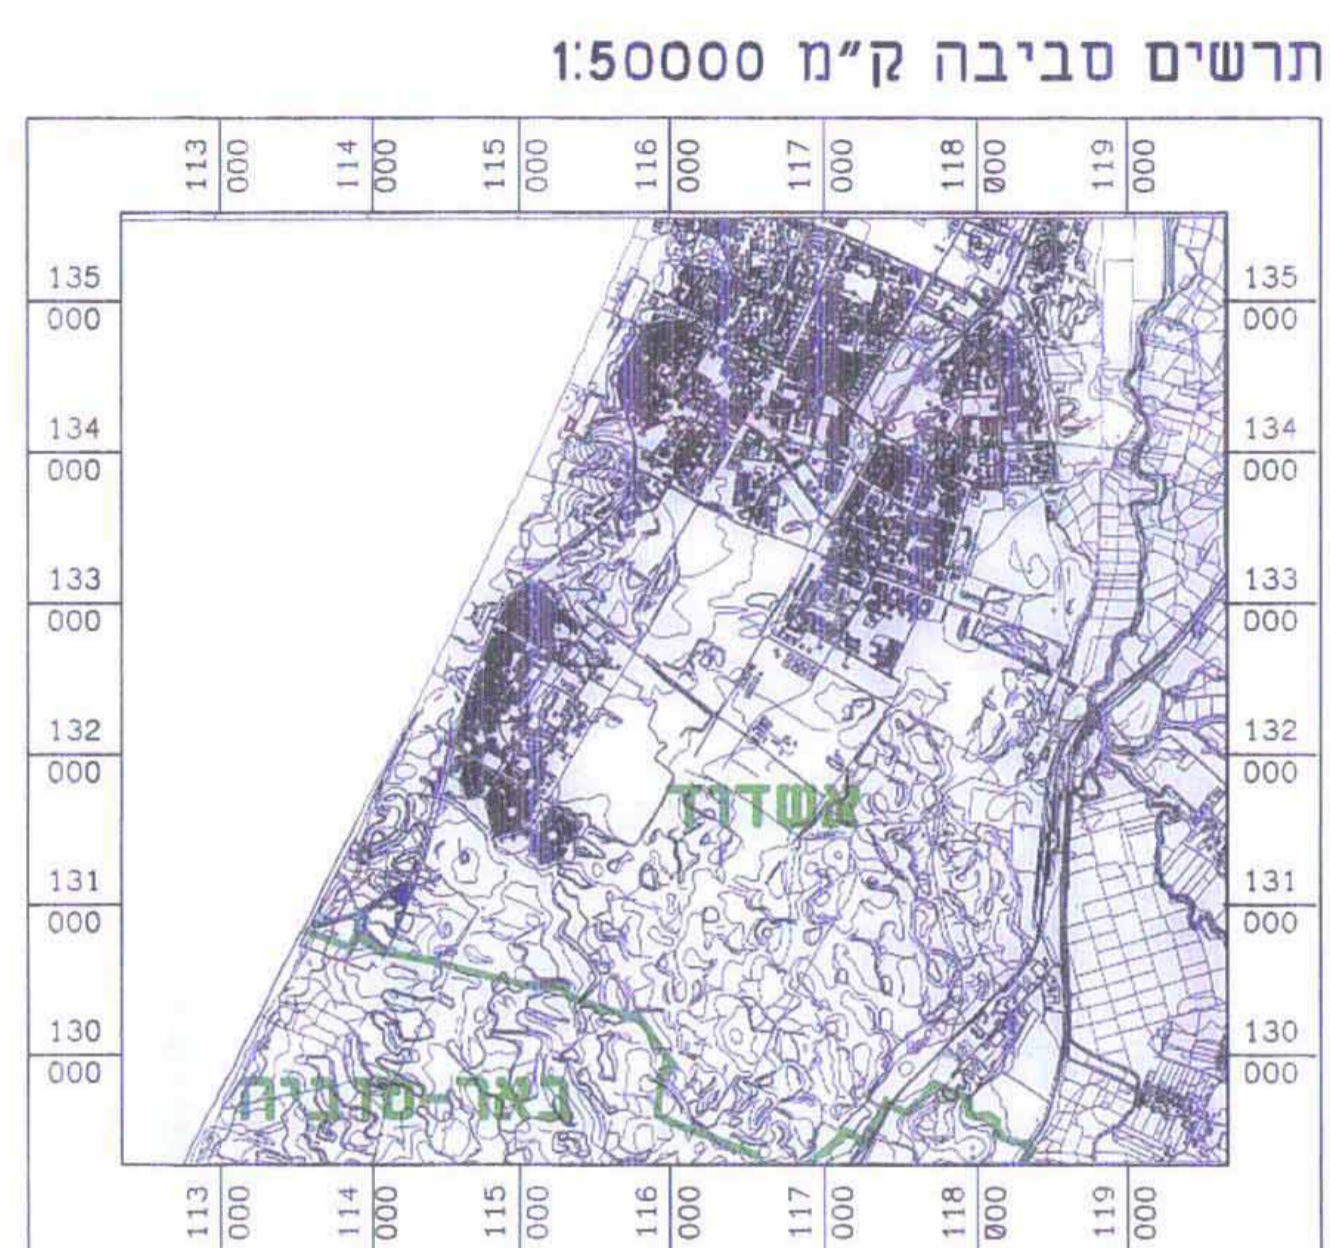

מסמך תכנון מקומי
מחוז הדרום
מרחב התכנון מקומי אשדוד
תכנית מתאר מס' 2133/מק/3
חוף דרומי, אשדוד
מקום:
התחום שטחי התכנית מתאר: 94/101/02/3

מס' חלקה	שטח	מס' חלקה	שטח
7,8	7,8	2003	2003

מס' חוף דרומי, אשדוד, סכר שדר חר חי וטעיה רין
שטח התכנית: **989 דונם**
צורתו מרובעת והשקעה בע"מ
רח' הכנרת 12 ת"ד 15290 אשדוד 77809
טל': 08-8562296 - 08-8563666
מנהל מרחבי אשדוד
אדריכל חר קדם, סס רשון 29883
קדם כרימור אדריכלים ובני ערים בע"מ
הרשמויות 88 ת"ד 87133
טל': 03-5624262 - 03-5628262

תאריך: 26.01.04

מקרא

	אזור מנואות ונופש
	שטח כרטי כחור
	דרך קיימת / מאושרת
	גבול התכנית
	גבול חכנית
	מס' חדר
	קו חבנית
	רחוב חדר
	קו גבול הקרקע
	קו גבול חר קרקע
	גבול גרש
	גבול רכבה
	מס' גרש
	מס' חלקה
	מס' חלקה

"מלומדת והשקעות צריכה להכניס מים"
החלטת הוועדה
תאריך: 08-07-2007

הוועדה המקומית לתכנון ובנייה עיריית אשדוד

הוועדה המקומית לתכנון ובנייה עיריית אשדוד
התכנית עברה בקלות חשבונית מומדמת
ונמצאה ראוייה לדיון בעדה מקומית
תאריך: 24.1.04
מנהל הוועדה

ועדה מקומית לתכנון ובנייה עיריית אשדוד
תאריך: 24.1.04
מנהל הוועדה

ועדה מקומית לתכנון ובנייה עיריית אשדוד
תאריך: 24.1.04
מנהל הוועדה

ועדה מקומית לתכנון ובנייה עיריית אשדוד
תאריך: 24.1.04
מנהל הוועדה

Ahoron
עמי וויס
מנכ"ל
מס' חר 571
טל: 08-8591462 - 08-8591073
פקס: 050-256900

Ahoron
עמי וויס
מנכ"ל
מס' חר 571
טל: 08-8591462 - 08-8692073
פקס: 050-256900