

מחוז ירושלים
מרחב תכנון מקומי ירושלים
תכנית מס' 9253

שינוי לתכנית מס' 62
שינוי לתכנית מס' 1680
(שינוי תכנית מתאר מקומית)
(תכנית מתאר מפורטת)

תשרים
קני"מ 1:250

חתימות
חתימת בעלי הקרקע:

יצחק יעקובוביץ, ת.ד. 5063035
מלון איציק, רח' יפו 141, ירושלים. טל' 050-5234105

שרית יעקובוביץ, ת.ד. 5156849
מלון איציק, רח' יפו 141, ירושלים. טל' 050-5234105

יצחק יעקובוביץ, ת.ד. 5063035
מלון איציק, רח' יפו 141, ירושלים. טל' 050-5234105

שרית יעקובוביץ, ת.ד. 5156849
מלון איציק, רח' יפו 141, ירושלים. טל' 050-5234105

משרד המגורים מחוז ירושלים
אישור תכנית מס'
חידנה המחוזית החליטה לאשר את התכנית
בשייבה מס' 83106
יום 28.9.06
מינהל תכנון
חתימת מנהל התכנית:

משרד המגורים
לשכת חידנה מחוז י-ם
25.08.07
נתקבל
תיק מס'


חיים שחר אדריכלים בע"מ
ח.מ. 513401161

חתימת המתכנן:
חיים שחר אדריכלים בע"מ - רח' החלוץ 8, ירושלים. טל' 02-6528316
תאריך: 21.06.07


מקרא מצב מאושר

-  גבול חלקה קיימת
-  דרך מאושרת
-  אזור מסחרי
-  בנין קיים
-  מס' חלקה


מחוז: ירושלים
נפה: ירושלים
עיר: ירושלים
מקום: רח' יפו
גוש: 30073 חלקה: 25
שטח: 0.123 מ.ד.

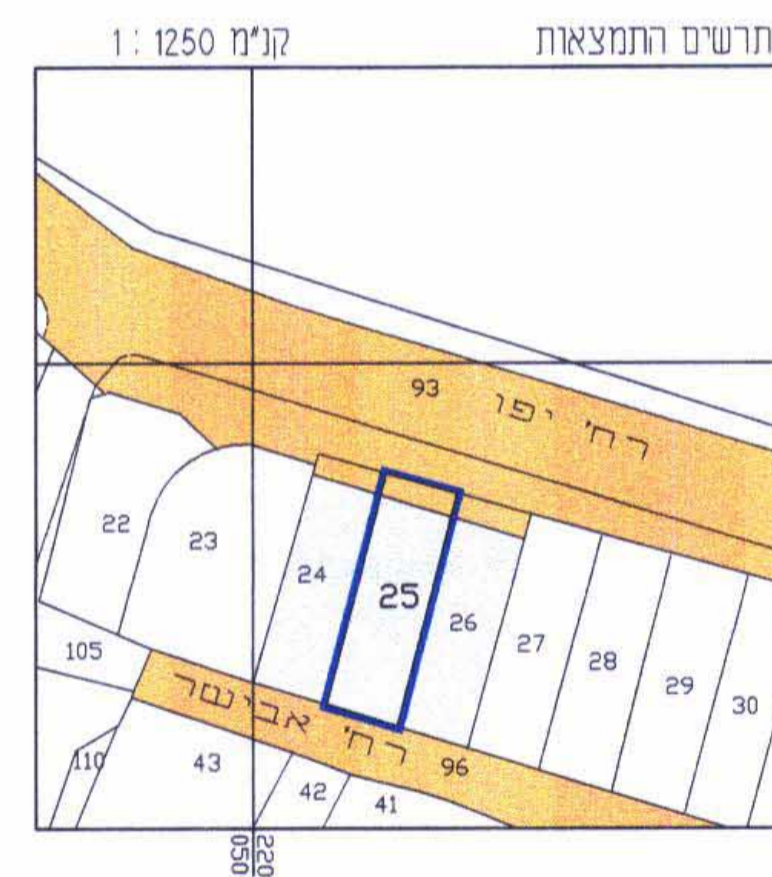

תרשים התמצאות
קני"מ 1:1250

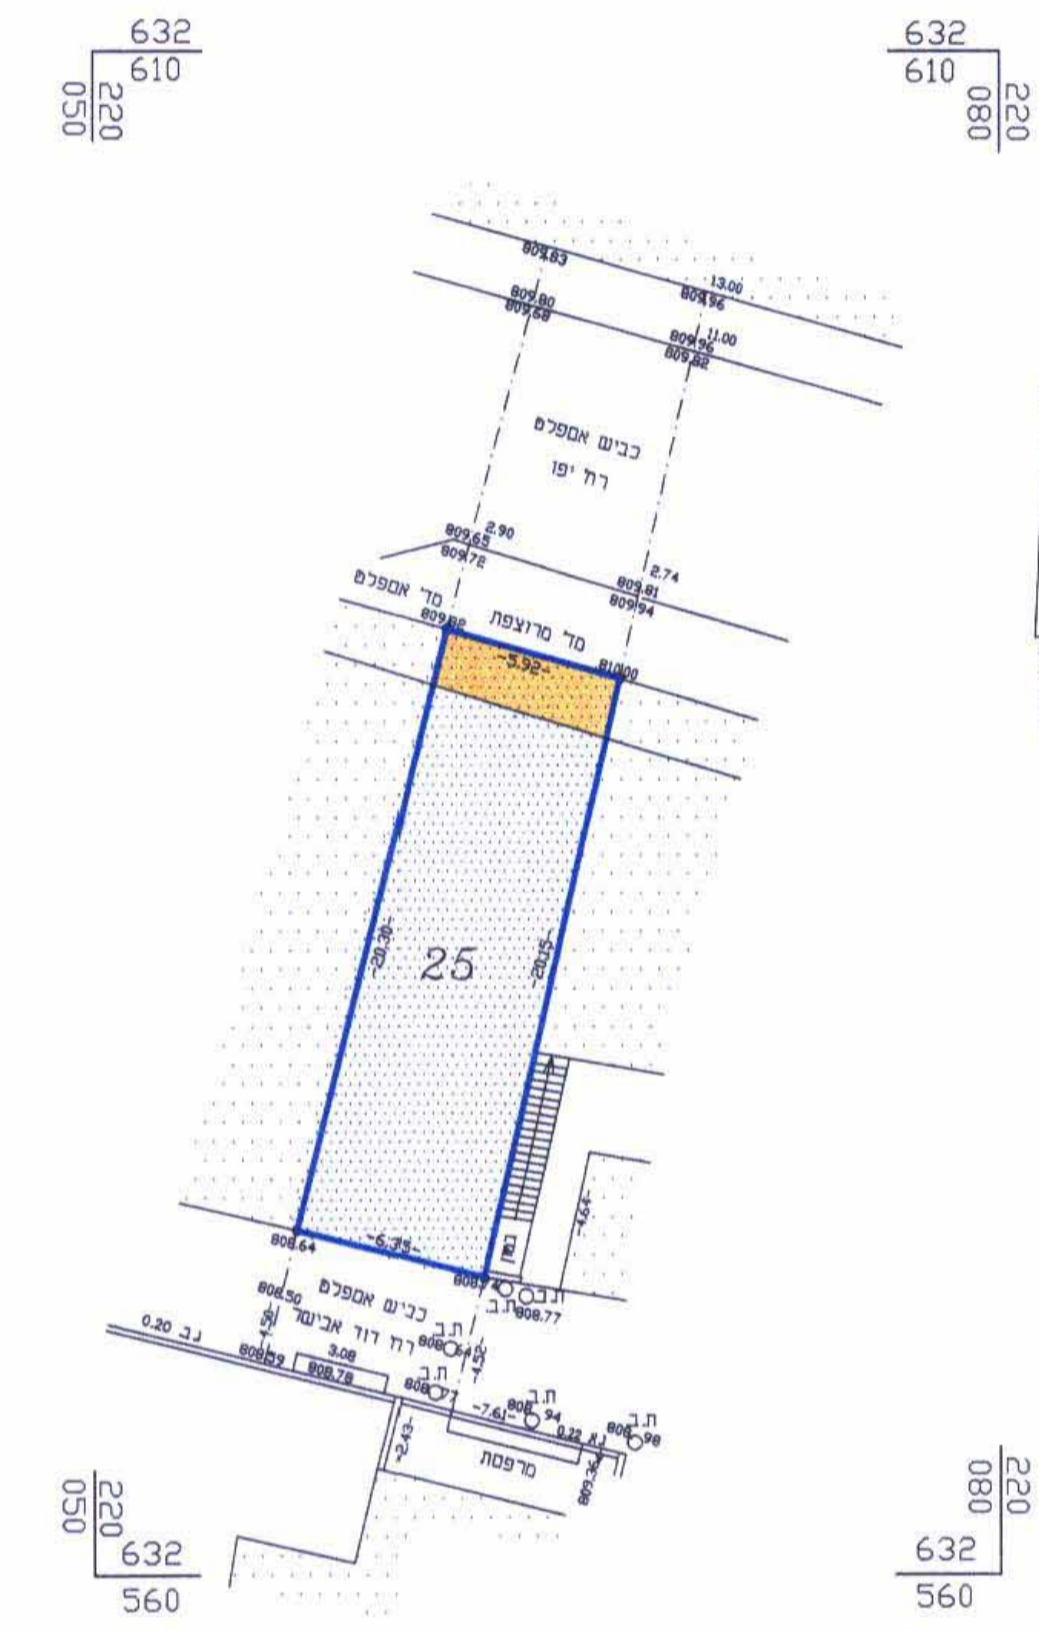



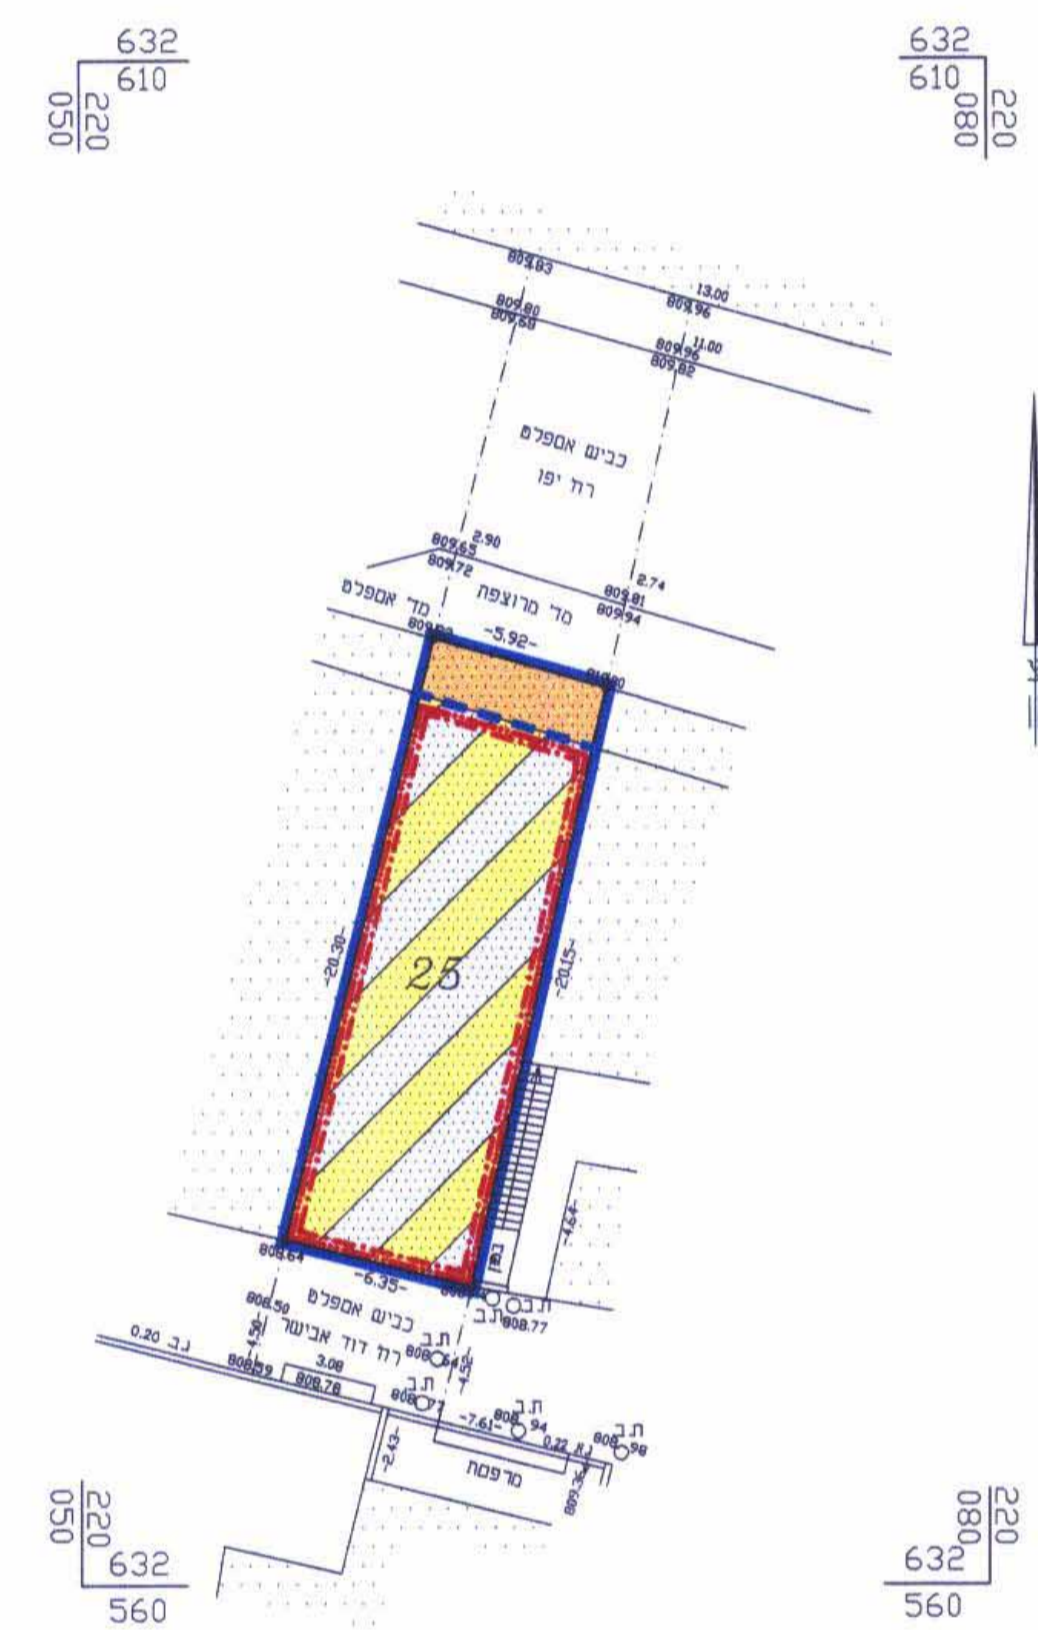


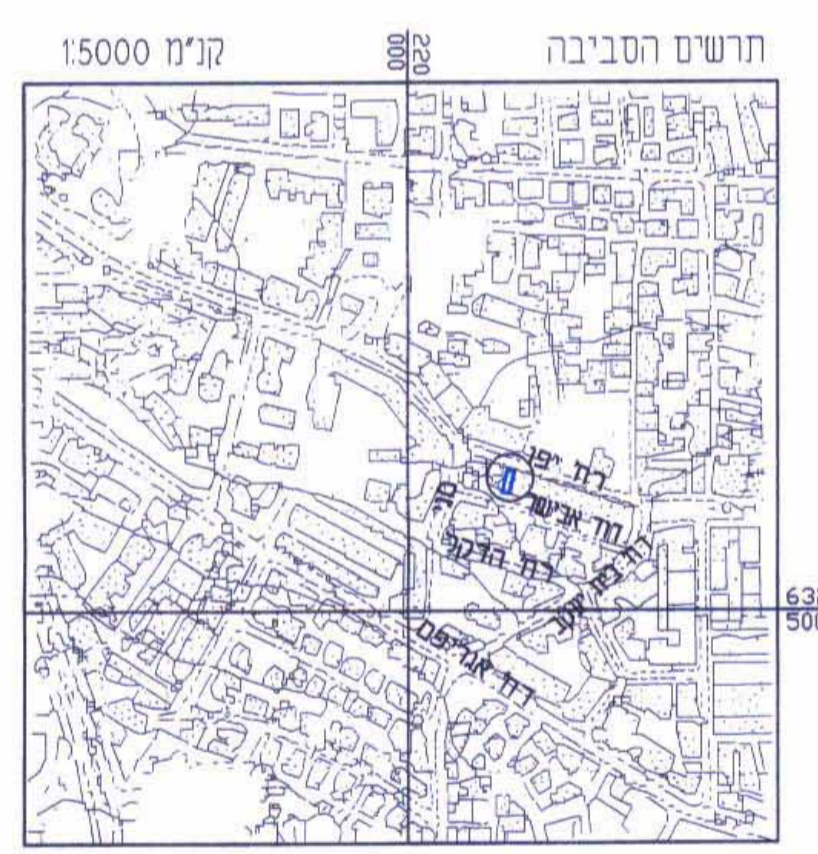
מצב מאושר ע"פ תכנית 62 ותכנית 1680
קני"מ 1:250



מצב חדש
קני"מ 1:250

מקרא מצב חדש

-  גבול תכנית
-  גבול תכנית חדשה ומספרה 1680
-  דרך מאושרת
-  אזור משולב למסחר ו/או למלונאות
-  בנין קיים
-  גבול חלקה קיימת
-  מס' חלקה
-  קו בנין מירבי לתוספת בניה מעל מפלס ±0.00
-  קו בנין מירבי מתחת למפלס ±0.00



לא לצרכי רישום
יעקב סומך מודד מוסמך
מ.ד. 322 מלפנים 02-5816442
ת.ד. 1395 ירושלים 91018
3.9.07