

מחוז ירושלים  
מרחב תכנון מקומי ירושלים

תכנית מס' 9892  
שינוי תכנית מתאר מקומית  
עם הוראות של תכנית מפורטת  
שינוי לתוכנית מס' 2878

שטח התכנית: 592 מ"ר  
גוש: 30008 חלקה: 54  
רחוב רחל אימנו 7, עמק רפאים, ירושלים.

תשריט  
קנ"מ 1 : 250



חתימת:

בעלי הקרקע:	מס' ת.ו.:	מס' ת.ו.:	כתובת:	מס' ת.ו.:	חתימה:
סטרונוב נעמי	028054997	028054997	רחוב רחל אימנו 7, מושבה גרמנית י-ם	028054997	
סטרונוב של	023650724	023650724	רחוב רחל אימנו 7, מושבה גרמנית י-ם	023650724	
זורית לירשנר	54300223	54300223	רחוב רחל אימנו 7, מושבה גרמנית י-ם	54300223	
ורדה אהרנפלד	880896	880896	רחוב רחל אימנו 7, מושבה גרמנית י-ם	880896	
זדבה שלמן	629907	629907	רחוב רחל אימנו 7, מושבה גרמנית י-ם	629907	
הפמן מרים	360748	360748	רחוב רחל אימנו 7, מושבה גרמנית י-ם	360748	
דוד גדלי	6/480843	6/480843	רחוב רחל אימנו 7, מושבה גרמנית י-ם	6/480843	
בלומהוף אלן	017171232	017171232	רחוב רחל אימנו 7, מושבה גרמנית י-ם	017171232	


מגיש התכנית:

סטרונוב נעמי ושל  
ת.ו.: 028054997, 023650724  
חתימה: [Signature]  
רחוב רחל אימנו 7  
ירושלים  
טלפון: 02-5636929


שרך התכנית:

אדריכל מתי רוזנשטיין  
ת.ו.: 12672176  
רחוב התעשייה 8, תלפיות  
ירושלים  
טלפון: 02-6717142  
מס' רישיון: 89399  
חתימה: מתי רוזנשטיין  
אדריכל  
מ.ר. 89399


תרשים התמצאות:  
קנ"מ 1 : 5000

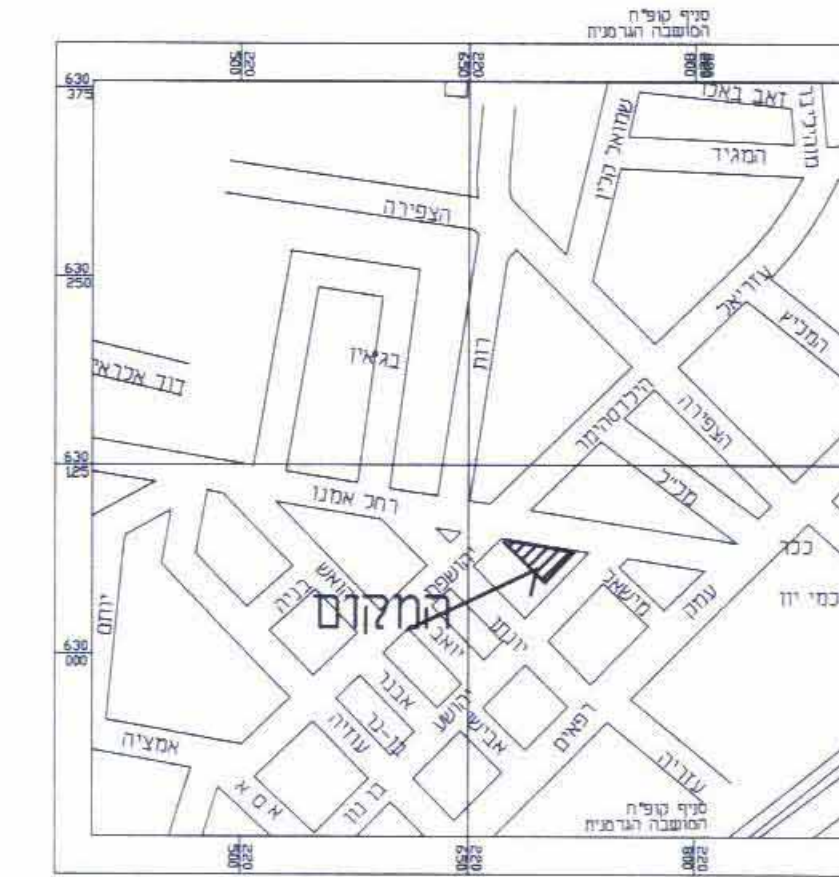

תרשים סביבה קרובה:  
מצב מאושר ע"פ תכנית לירושלים ותכנית 3770  
קנ"מ 1 : 1250

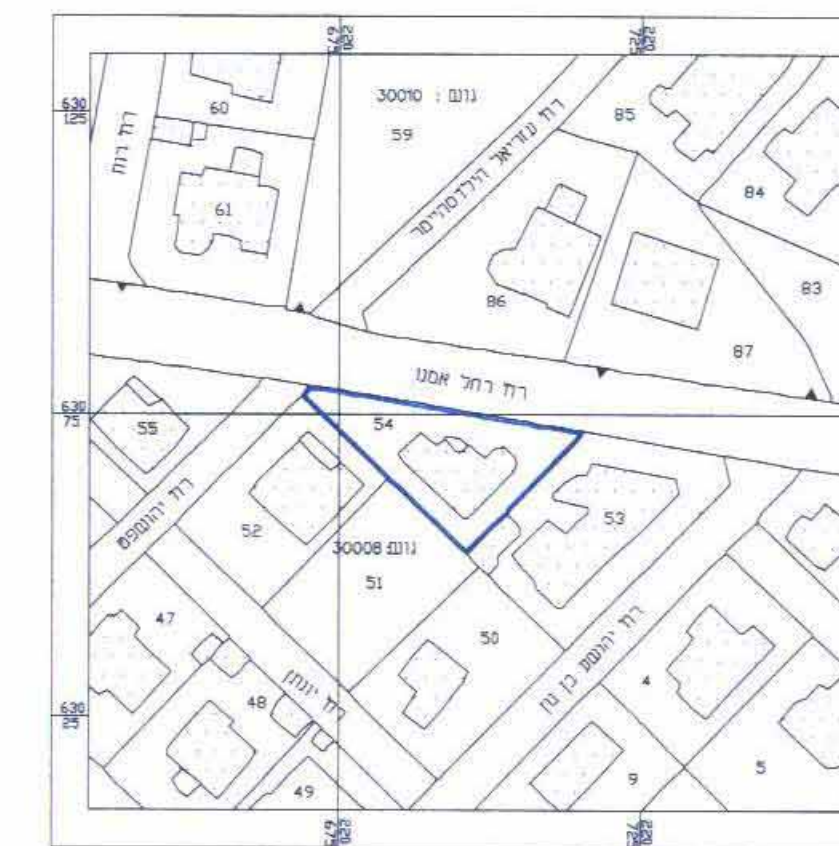


מצב מאושר ע"פ תכנית מס' 2878:  
קנ"מ 1 : 250

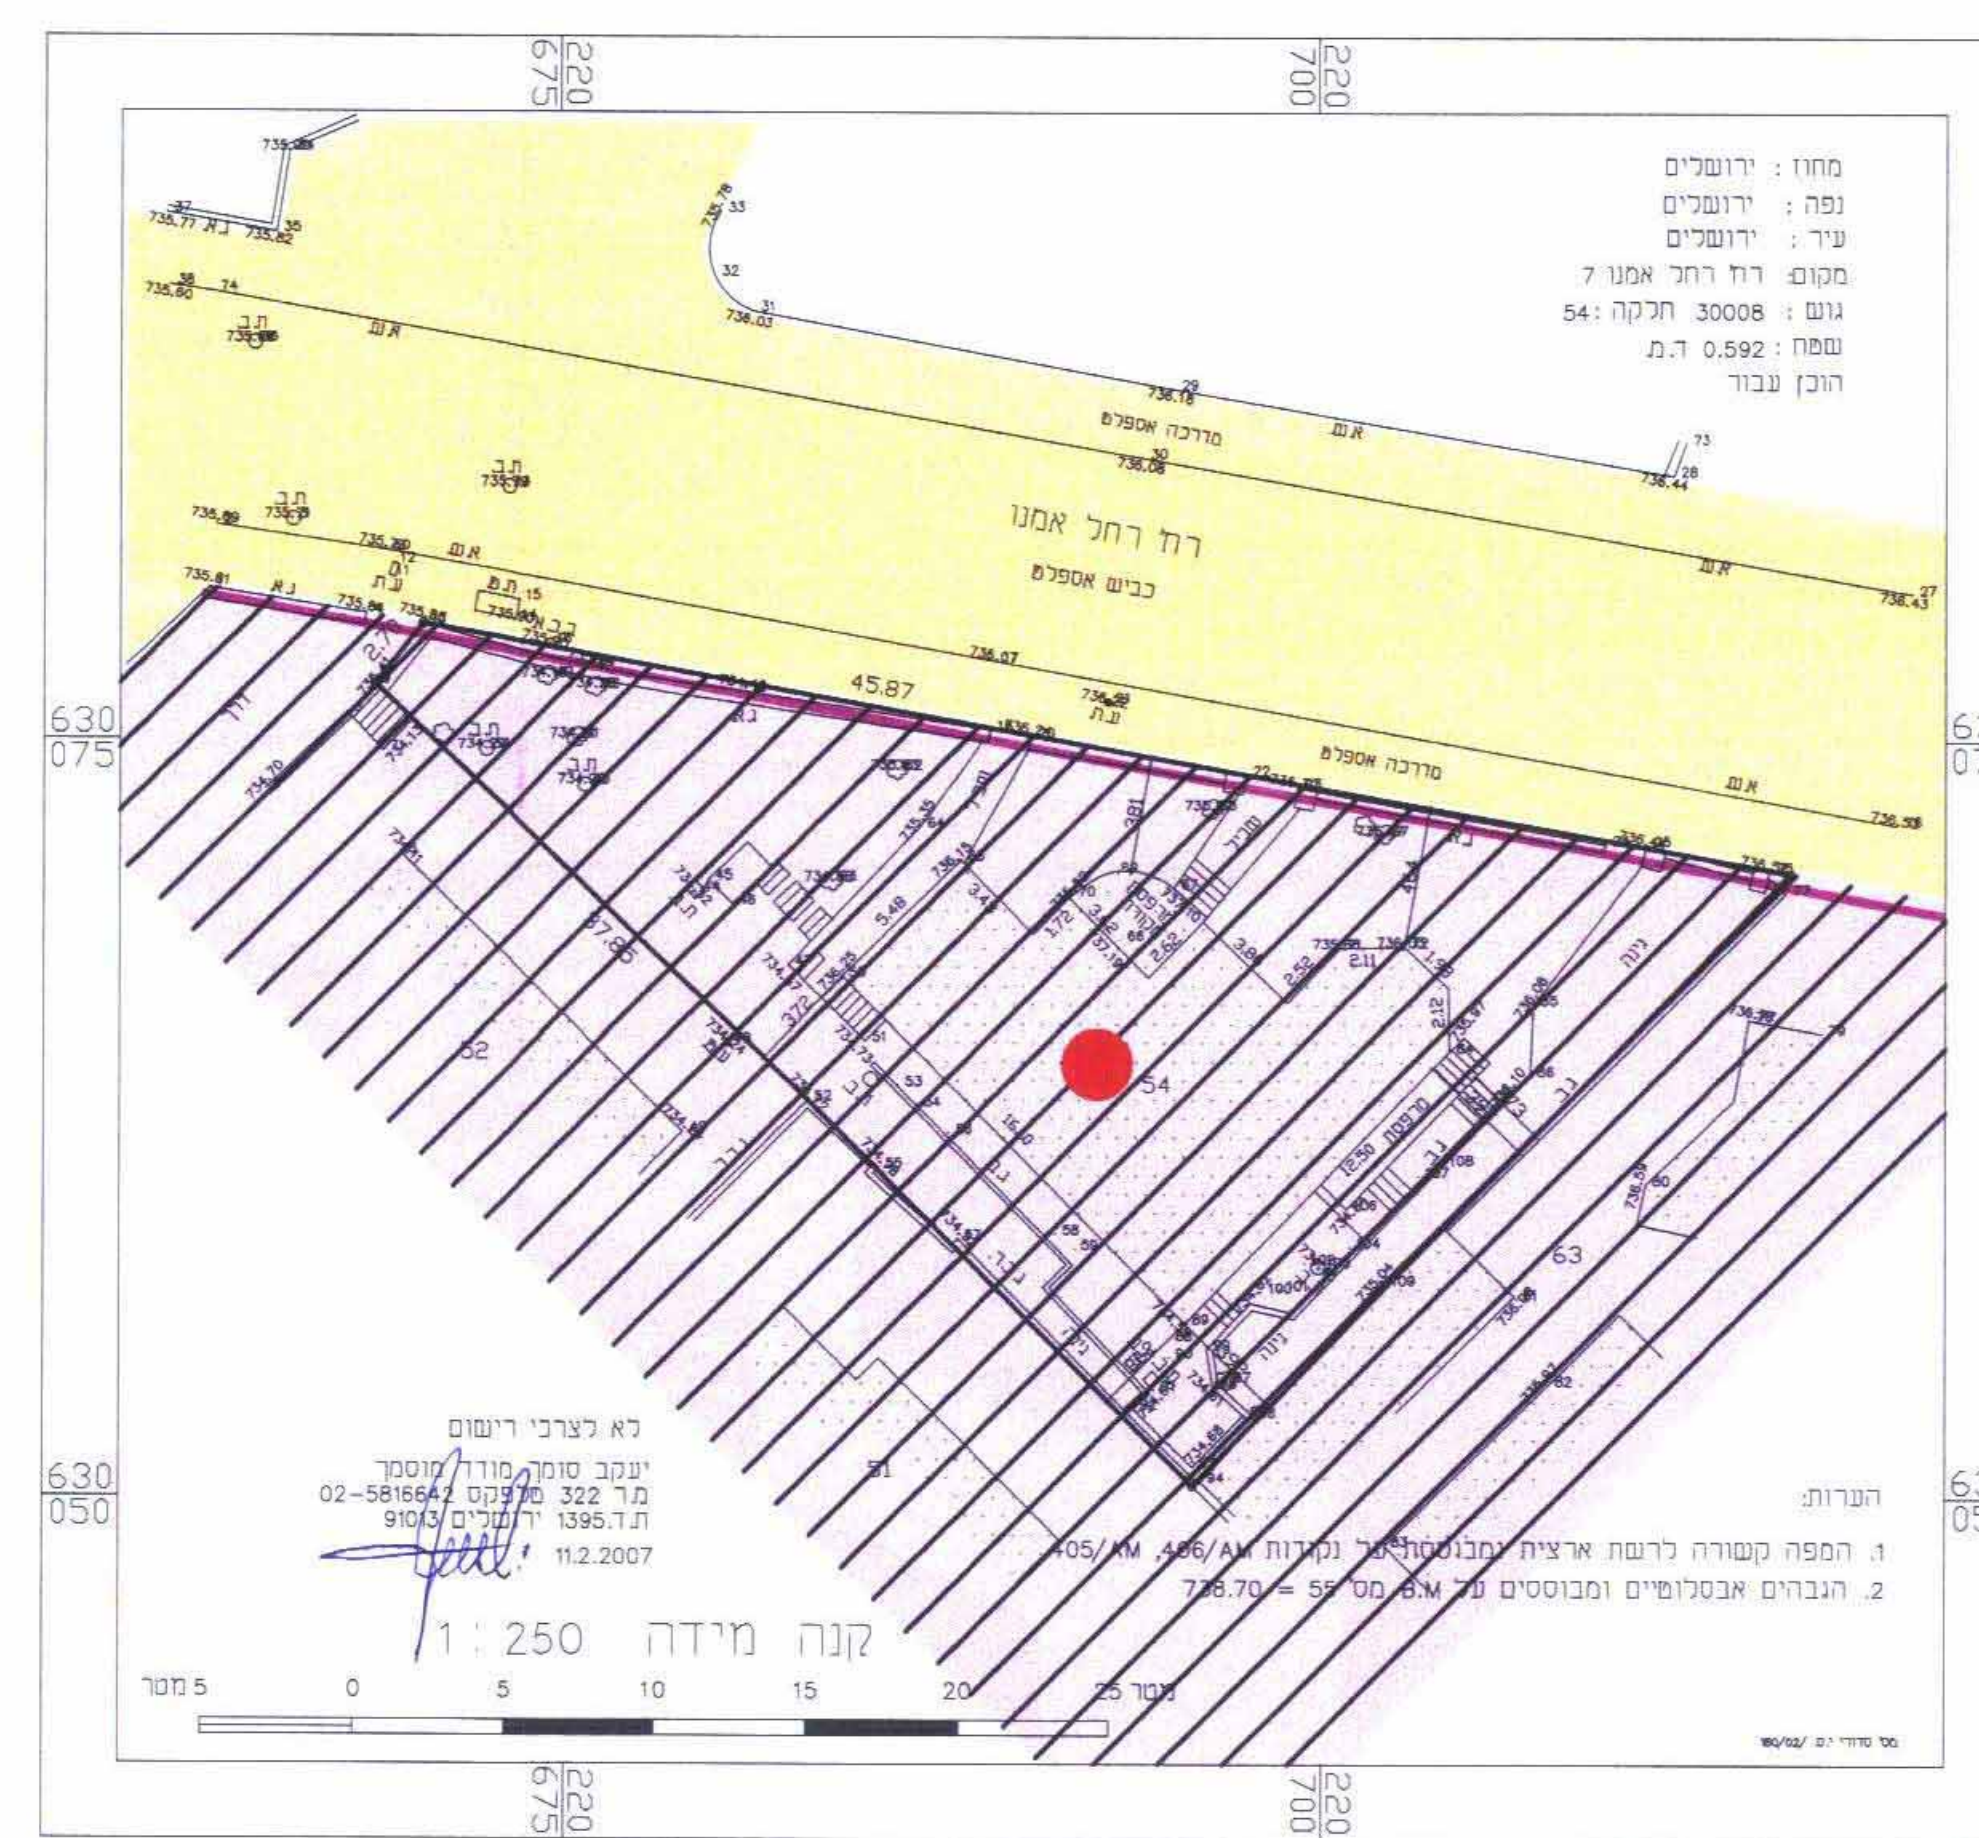


מקרא מצב מאושר:

- אזור מגורים 1 מיוחד
- דרך קיימת או מאושרת
- בניין קיים
- בניין לשימור
- גדר לשימור
- גבול חלקה
- מספר חלקה

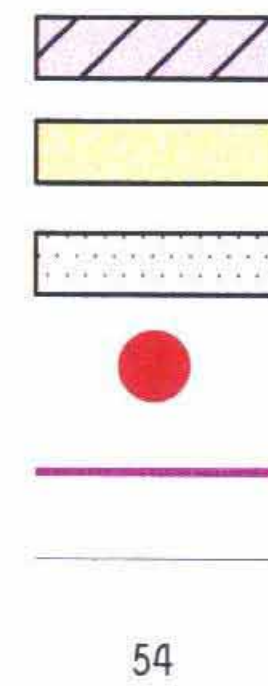

מצב מוצע:  
קנ"מ 1 : 250

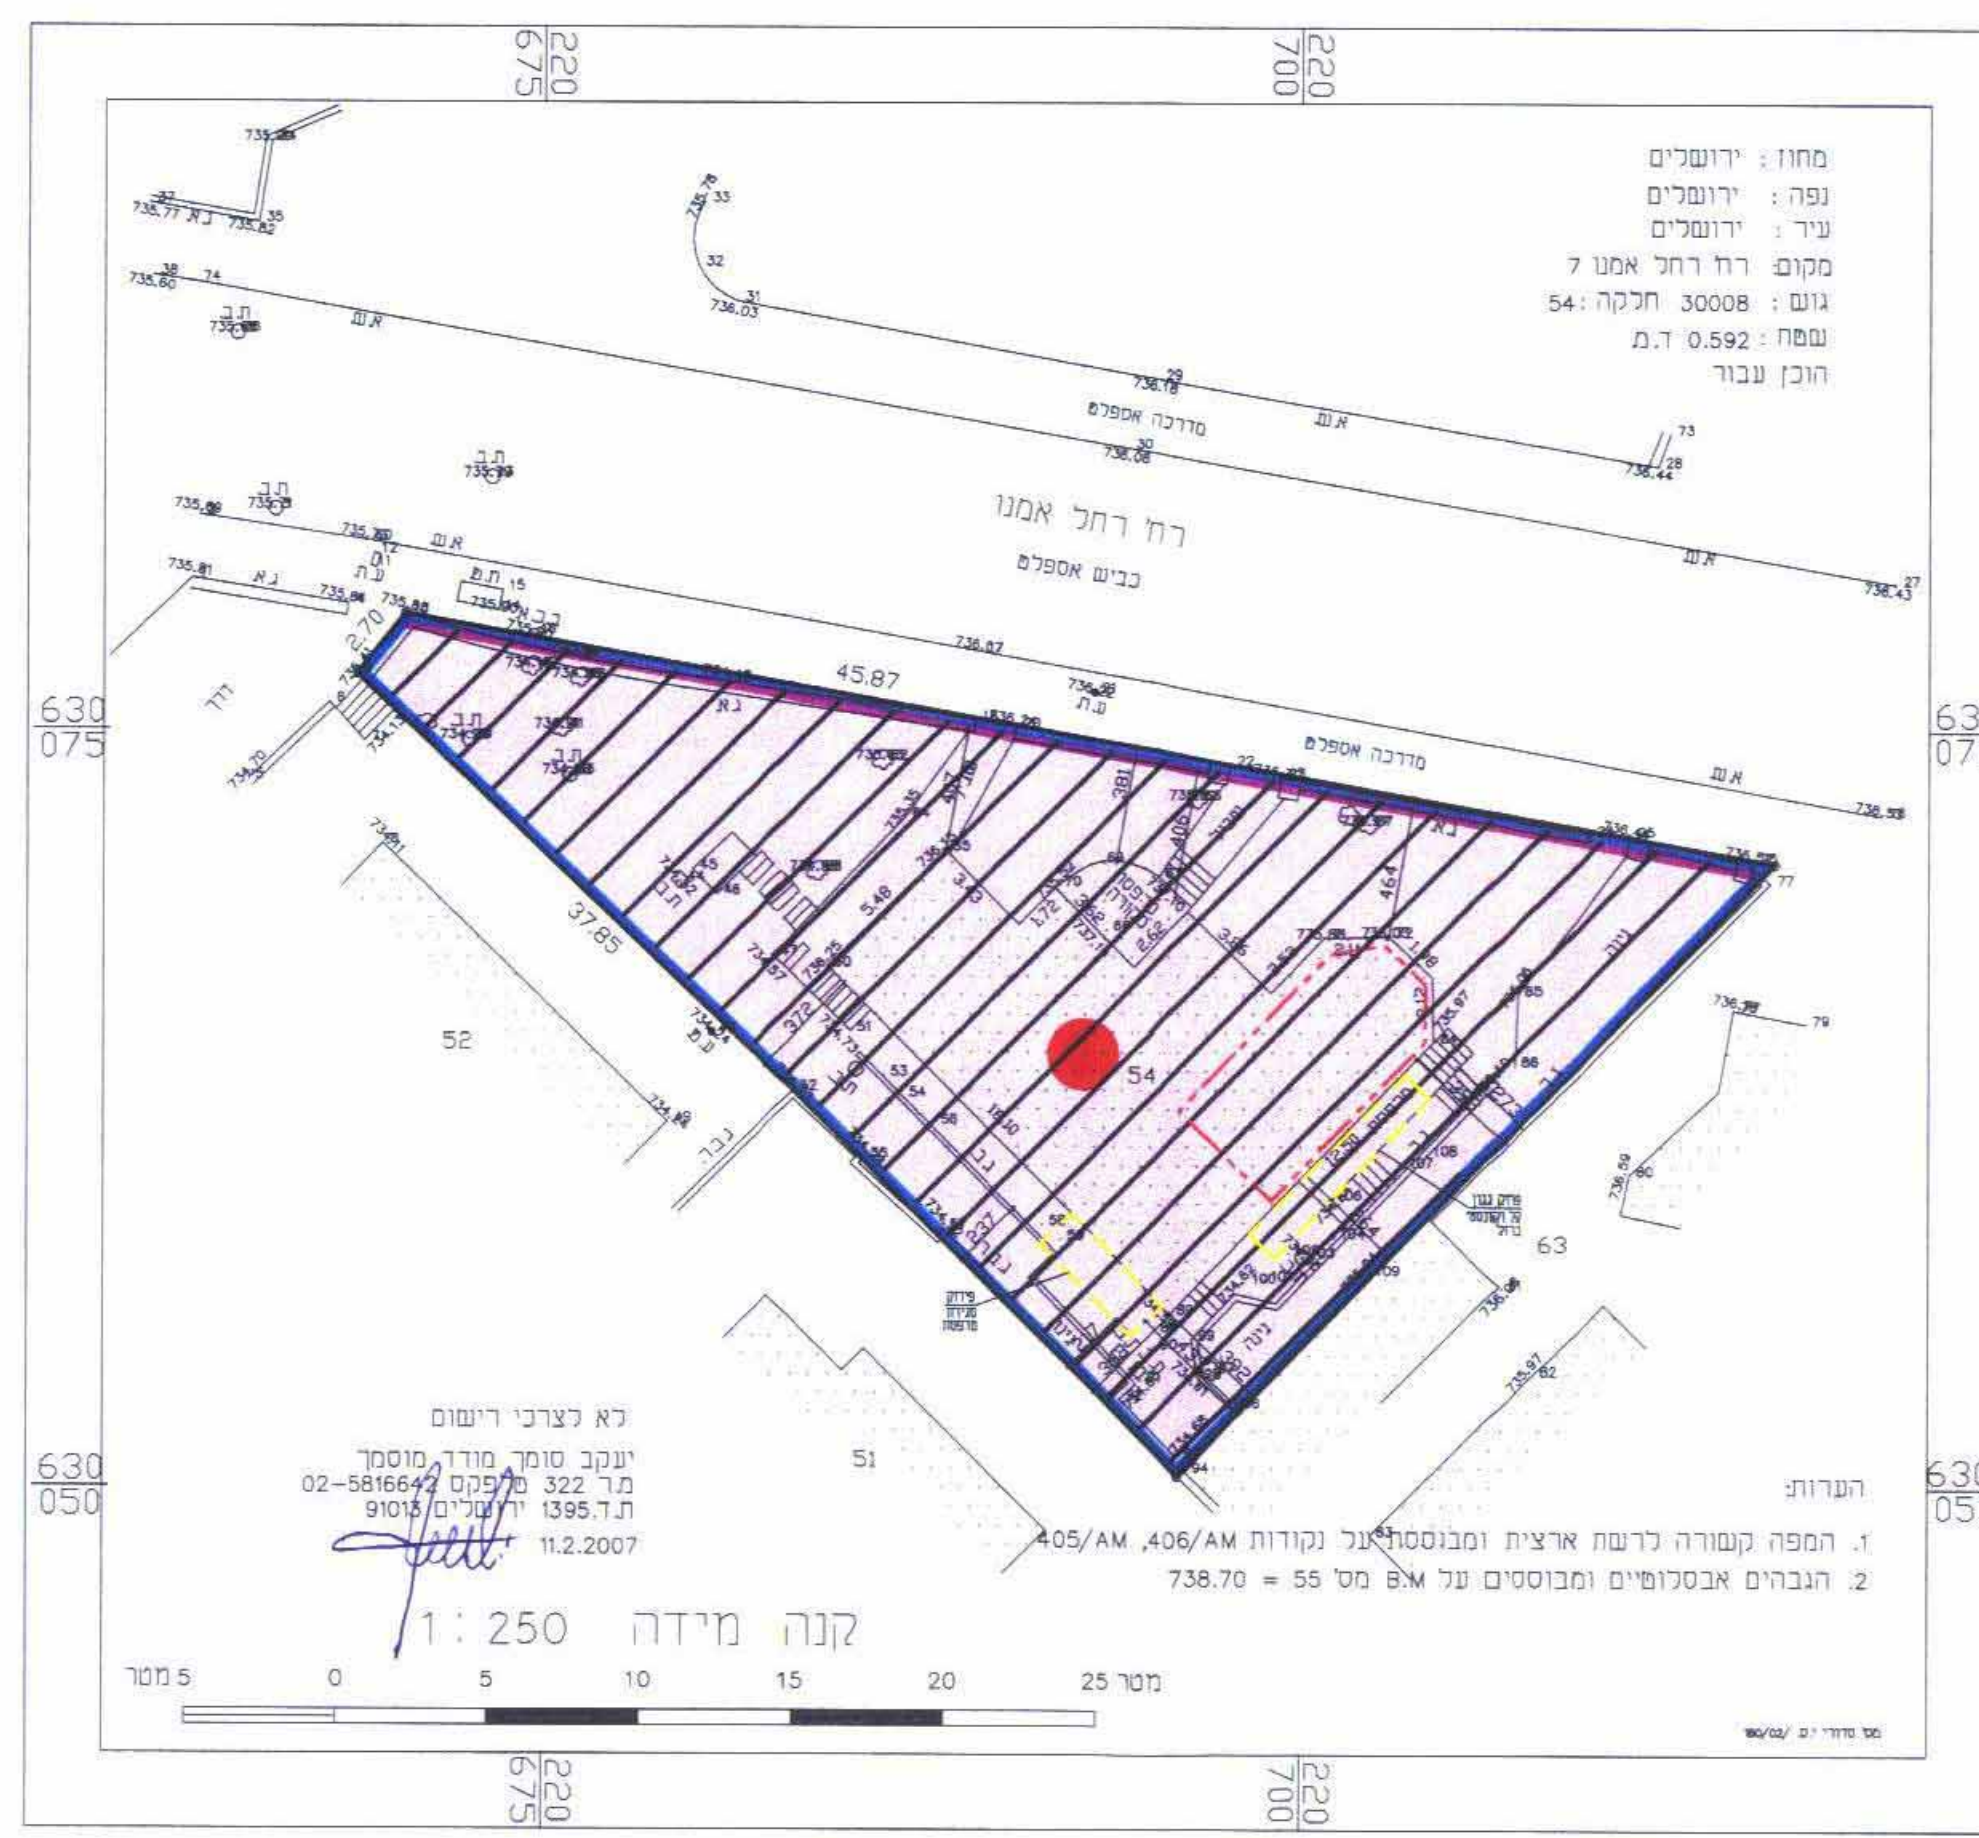

מקרא מצב מוצע:

- גבול תכנית
- אזור מגורים 1 מיוחד
- בניין קיים
- בניין לשימור
- גדר לשימור
- גבול חלקה
- מס' חלקה
- קו בניין מירבי לתוספת בניה תת קרקעית
- פירוק סגירת מרפסות / הריסת גגון

