

מחוז ירושלים
מרחב תכנון מקומי ירושלים
תכנית מפורטת
תכנית מס' 4088 ג
שינוי לתכנית מס' 4088, 4088, 4088 א
שינוי לתכנית מתאר מקומית

תשרים
ק.מ. 1 : 250

חתימת בעלי הקרקע ומגישי התכנית:
אחיה מנחם מנדל ת.נ. 00407618 רח' אלפנדר 2 ים של; 02-5380707
רוזנובוב צבי ת.נ. 05276405 רח' אלפנדר 2 ים של; 02-5003050


בעלי קרקע נוספים:
פרץ לוי ת.נ. 99394-1
יעקובוב אדיק ת.נ. 01371739
איכיל יעקב ת.נ. 6205961
רוזנובוב שילה זרנון / 9769727 / רובינפרד אסקר
שמך חיים בוגם ת.נ. 01934163 / שמך שנייד ת.נ. 059787192
ענון דוד בן יהושע / ענון דינה
שלום אריה ת.נ. 006686 / שמואל מרגלית ת.נ. 0065859
וינברג שמואל ת.נ. 057432767 / וינברג מרים ת.נ. 058112756
אלתר אברהם מרדכי ת.נ. 59024349

חתימת המתכנן:
צחק רוזנובוב רח' הגפן 41 אפרת של; 9933020, פקס 7368185, ת.נ. 1393787
מס רישון 23156, חוקף עד 2006. משרד הפנים מחוז ירושלים
ת.נ. 41 אפרת 33156-1 רישון

מצב מאושר
שינוי לתכנית מס' 4088, 4088 א, 4088 ב
ק.מ. 1 : 250

מקרא מצב מאושר

	גבול תכנית
	גבול תכנית מאושרת ומספרה
	דרך קיימת או מאושרת
	אזור מגורים מיוחד
	אזור מגורים 3 מיוחד
	אזור מגורים 3
	אזור מסחרי מיוחד
	בנין קיים
	חזית מסחרית
	גבול גוש
	מס גוש
	גבול חלקה
	מס חלקה
	קו בנין מאושר ע"פ 4088 א
	קו בנין מאושר ע"פ 4088 ב

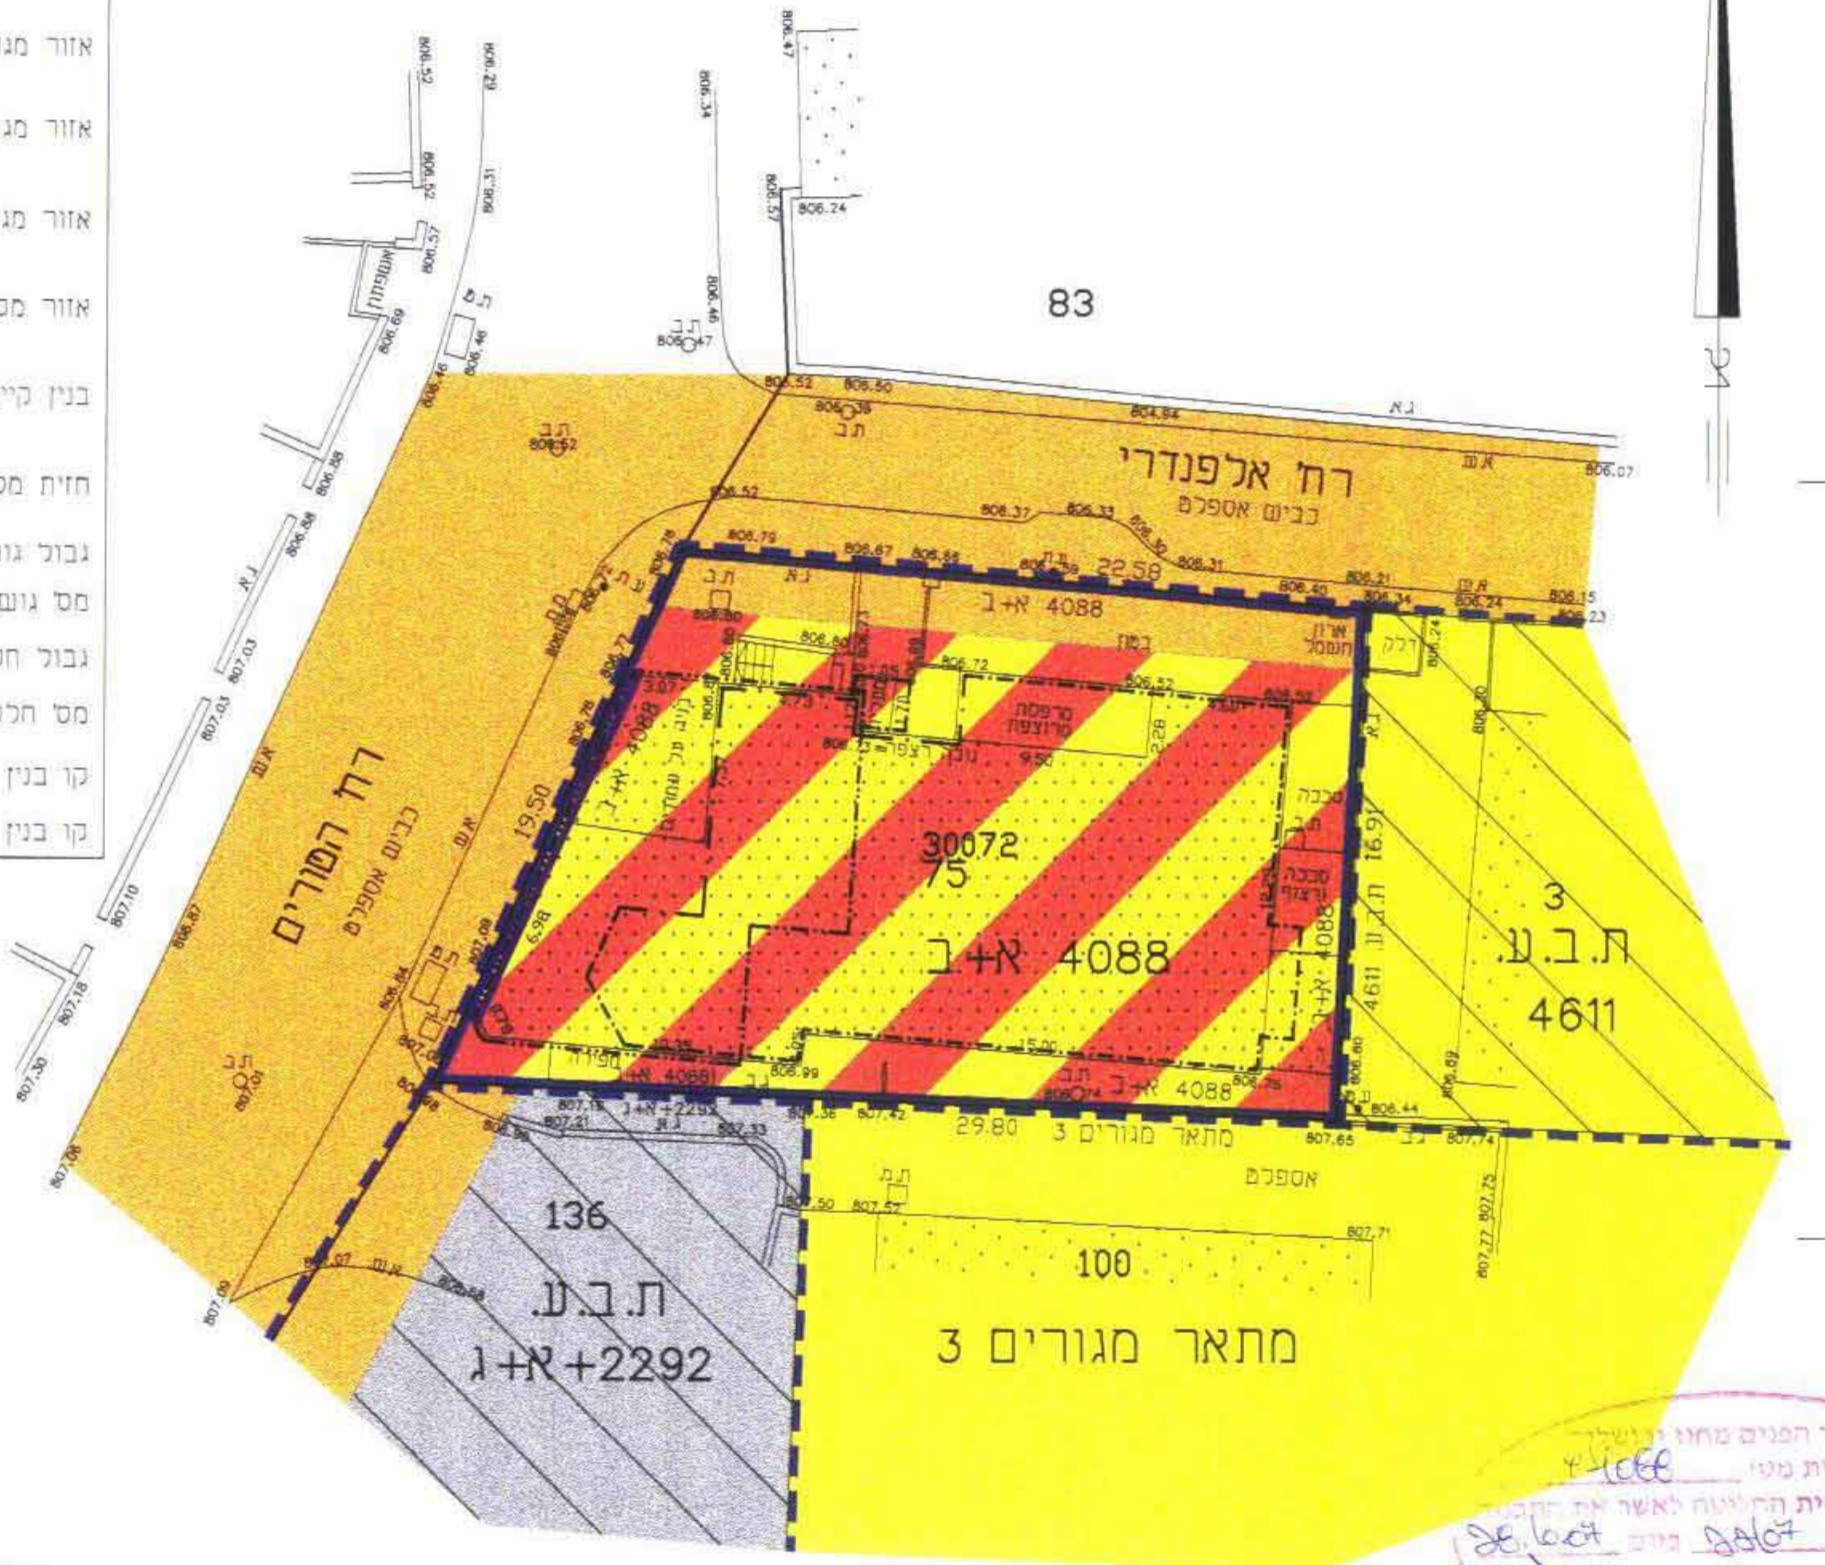

הערות:
1. המפה קשורה לרשת ארצית ומבוססת על נקודות ים/6648, ים/6649
2. הגבהים אבסולוטיים ומבוססים על B.M. מס' 22 = 811.156

לא לצרכי רישום
יעקב סוקר מודר מוסקר
מ.ר. 322 מלפנים 02-5816642
ת.ד. 1395 ירושלים 9103
27.5.07

מצב מוצע
ק.מ. 1 : 250

טבלת יעודי קרקע

יעוד	שטח מדוד (מ"ר)
מגורים	413
דרך	46
סולב	459

מחוז : ירושלים
נפה : ירושלים
עיר : ירושלים
שכונה : מקור ברוך
מקום: רח' השורים 6 ורח' אלפנדר 2
גוש: 30072 חלקה: 75
שטח מדוד: 0.459 ד.מ.
שטח רשום: 0.559 ד.מ.
הוכן עבור : פרטי



הערות:
1. המפה קשורה לרשת ארצית ומבוססת על נקודות ים/6648, ים/6649
2. הגבהים אבסולוטיים ומבוססים על B.M. מס' 22 = 811.156

לא לצרכי רישום
יעקב סוקר מודר מוסקר
מ.ר. 322 מלפנים 02-5816642
ת.ד. 1395 ירושלים 9103
27.5.07

מקרא מצב מוצע

	גבול תכנית
	דרך קיימת או מאושרת
	אזור מגורים מיוחד
	בנין קיים
	מבנה להריסה
	חזית מסחרית
	גבול גוש
	מס גוש
	גבול חלקה
	מס חלקה
	קו בנין מירבי לתוספת קומה

632
700

632
700

632
700