

מחוז ירושלים
מרחב תכנון מקומי ירושלים
עיריית ירושלים
תכנית מתאר מקומית מס' 10439
עם הוראות של תכנית מפורטת
שינוי לתכנית מס' 2591
תשריט

משרד הפנים
 ירושלים
 15-10-2007
 ת.ק.ב.ל

קנה מידה 1 : 250

ישוב : ירושלים
 נפה : ירושלים
 גוש : 30526 חלקה : 39
 שטח התכנית : 0,175 דונם

חתימות


בעלי הקרקע ומגיש התכנית :

נואל חסן שהאבי
 משרד הפנים מחוז ירושלים
 הפקדת תכנית מס' 10439
 הועדה המחוזית החליטה להפקיד את התכנית
 בישיבה מס' 2106 ביום 29.10.07
 יו"ר הוועדה
 08004058-7 ת.ד.
 ואדי גוז - רח' כאלד בן זאליד 38
 ת.ד. 19401/מיקוד 9193
 ירושלים
 טלפון: 0522400248

חתימת המתכנן :

אדר' אימן חג-יחיא
 מספר רשיון 100612
 ת.ד. 80441975
 ירושלים / ת.ד. 38164
 טל: 02-5816687
 אדר' מוחמד אבו נואם
 מספר רשיון 74623
 ת.ד. 80441975



תאריך 31.09.2007

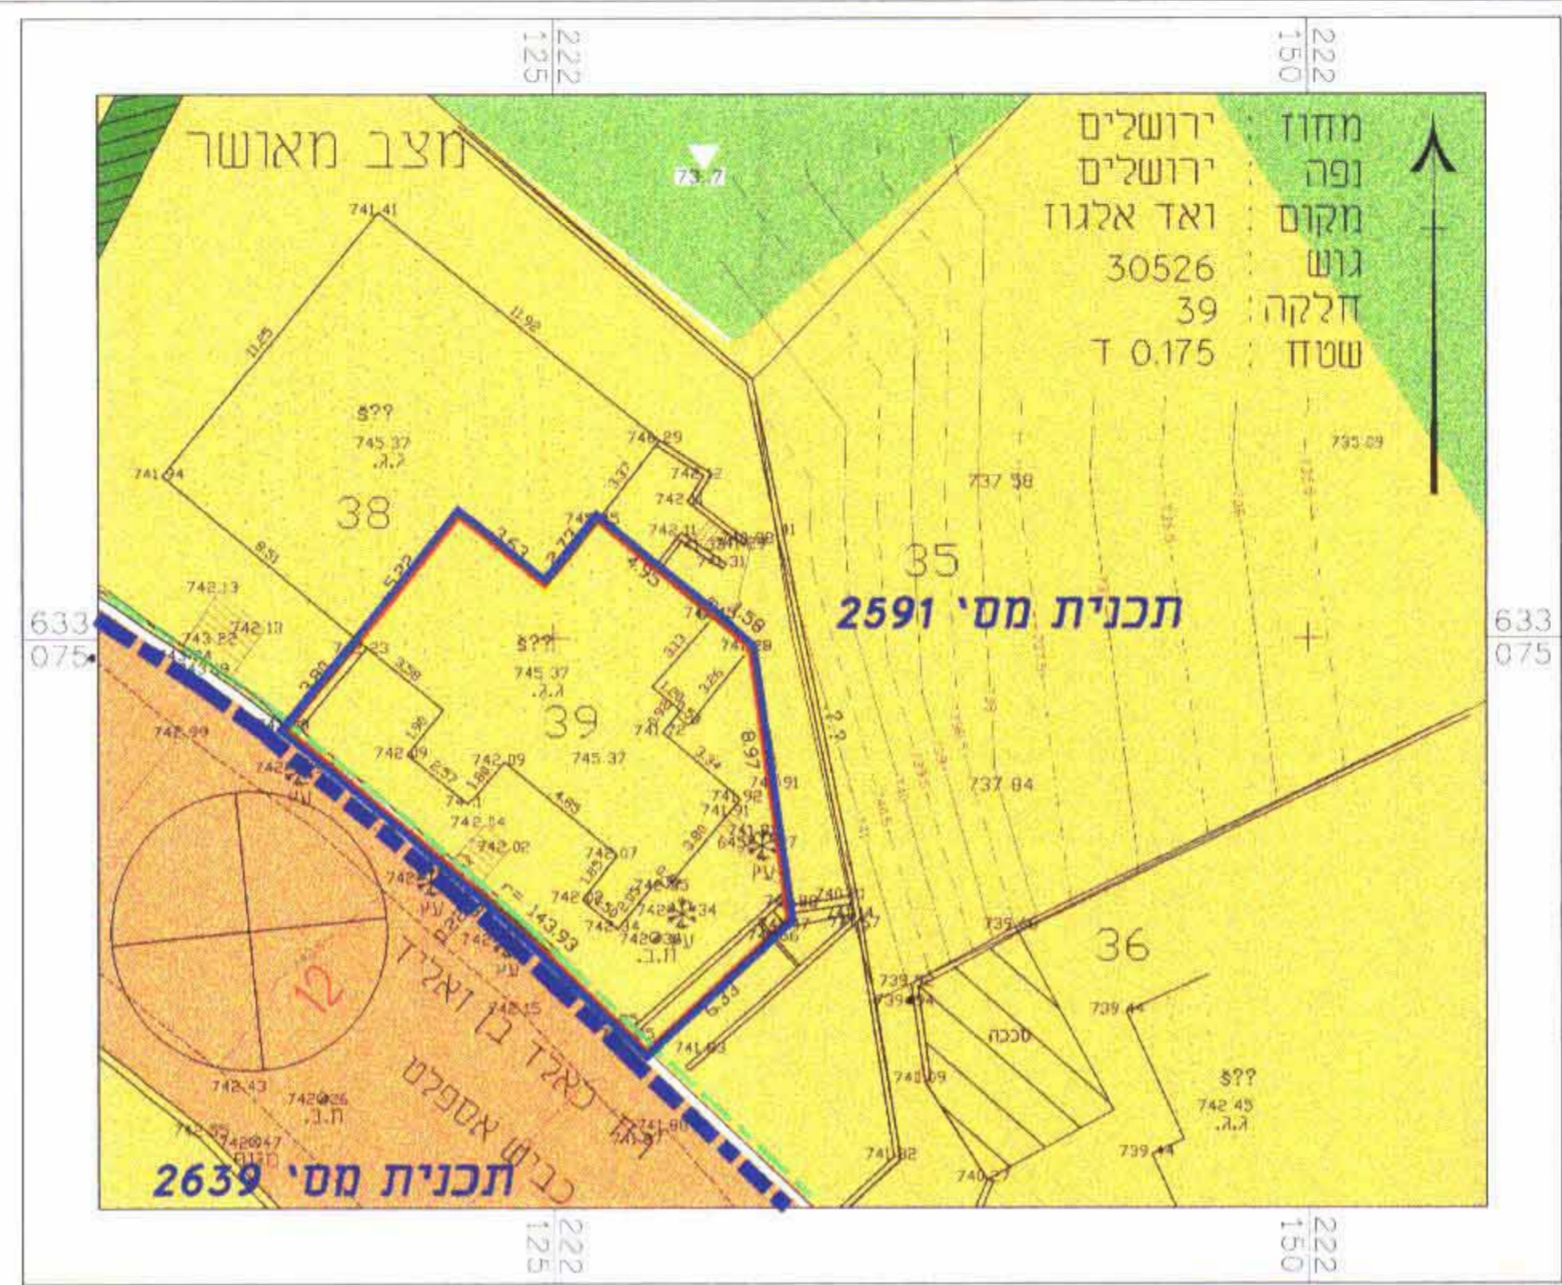

מצב מאושר על ע"פ תכנית מס' 2591 ו-2639
 קנה מידה 1 : 250

מקרא מצב מאושר

גבול תכנית מס' 2639	
גבול תכנית	
שטח ציבורי פתוח	
דרך מאושרת ואו קיימת	
איזור מגורים 5	
בנין קיים	
כביש פנורמה	
שביל הולכי רגל	
גבול חלקה קיימת	
מספר חלקה קיימת	39
מספר גוש	30526
מספר דרך	
קו בנין קדמי, במטרים	
רוחב הדרך, במטרים	

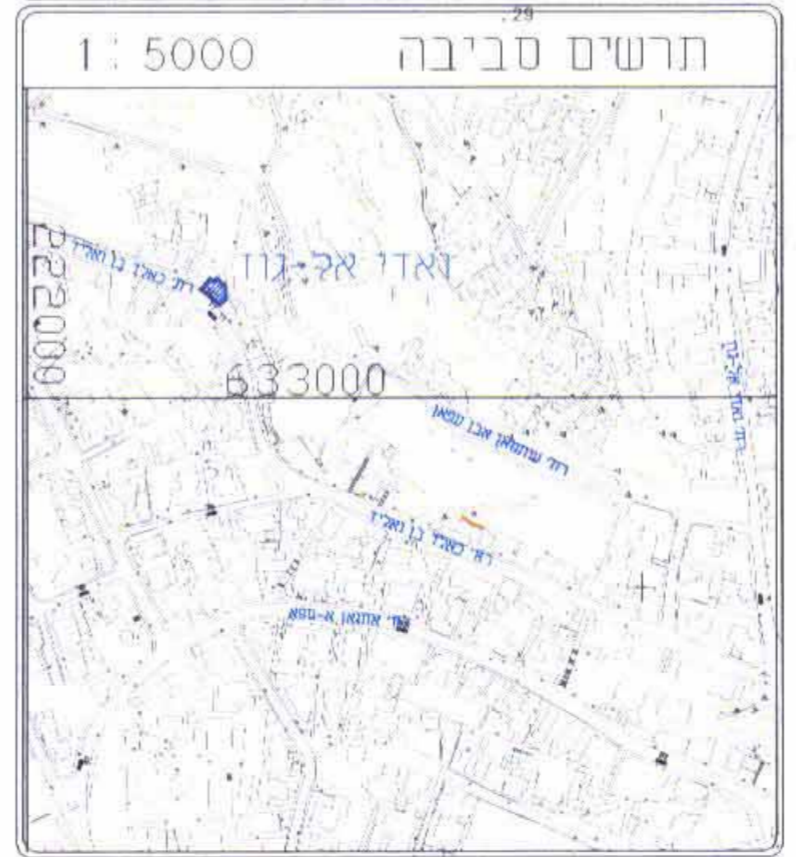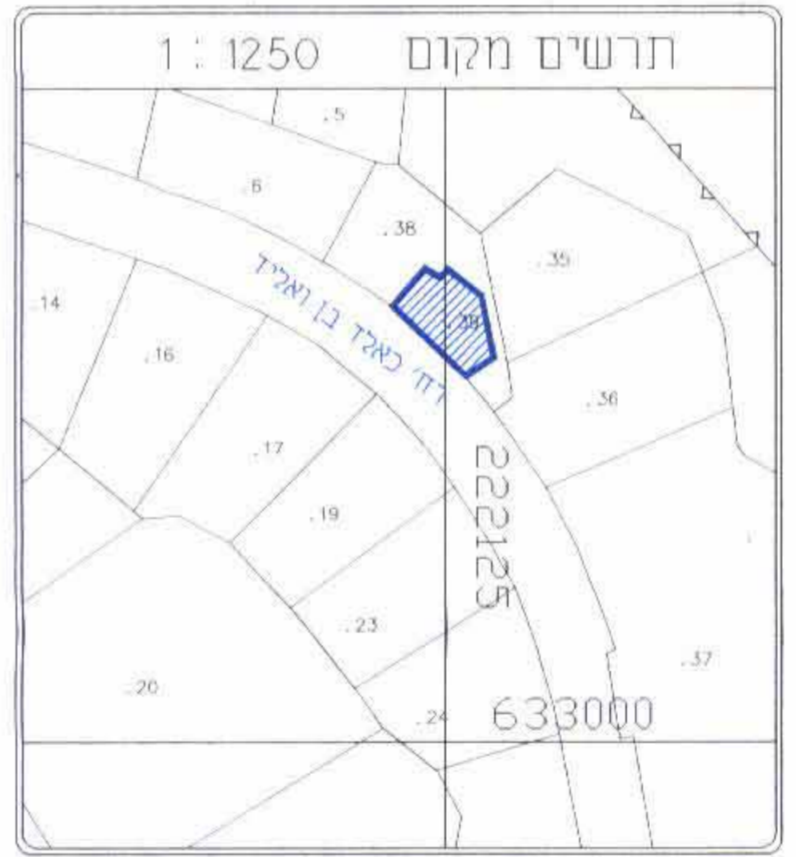

מחוז : ירושלים
 נפה : ירושלים
 מקום : ואד אלגוד
 גוש : 30526
 חלקה : 39
 שטח : 0.175

מצב חדש

מקרא מצב מוצע

גבול התכנית	
איזור מגורים מיוחד	
בנין קיים	
קו בנין מירבי מוצע	
מבנה וגדר להריסה	
מספר גוש	30526
מספר חלקה קיימת	39

הערות
 1- גבולות ושטח החלקה עומדים להעמדת
 בניה קטנה בעת עריכת תוכנית לצרכי רישום
 2- תוכנית משנה למערכת ארצית על מנת
 14 440 415A W 2296
 ובדיקה מבוטאים על מנת W 2296
 אשר נבדקה והיא 746.14

א"י מאשר: בוחן כי תכנית זו היא עומדת ונכון של חריטה להחליטה ונמצאה ביום 30.09.07
 אל.ש.ל. וכן הוא מאשר בדיקה את מצבם ונבדלו חריטה של המדקדקין במסגרת המסגרת
 לעיל כפי שהודעה הוצגה בפניו על ידי...
 מ"כ"מ את האומדן לפי זמנה ומודדים מדידות (מספר) 8-10-06
 רישום
 תאריך עמוד התכנית: 8-10-06
 רישום

אבו רג'וב נואם
 מהנדס ומודד מוסמך
 מס' רשיון 1168
 10.10.06
 1168
 מס' רשיון 1168
 אבו רג'וב נואם
 מהנדס ומודד מוסמך
 מס' רשיון 1168

קנה מידה 1 : 250

שרות רישום מדידות ורישום
 בית חניה - כביש ראשי - ירושלים
 02-6567605 : קו
 02-6567604 : קו
 052-67616 : פני