

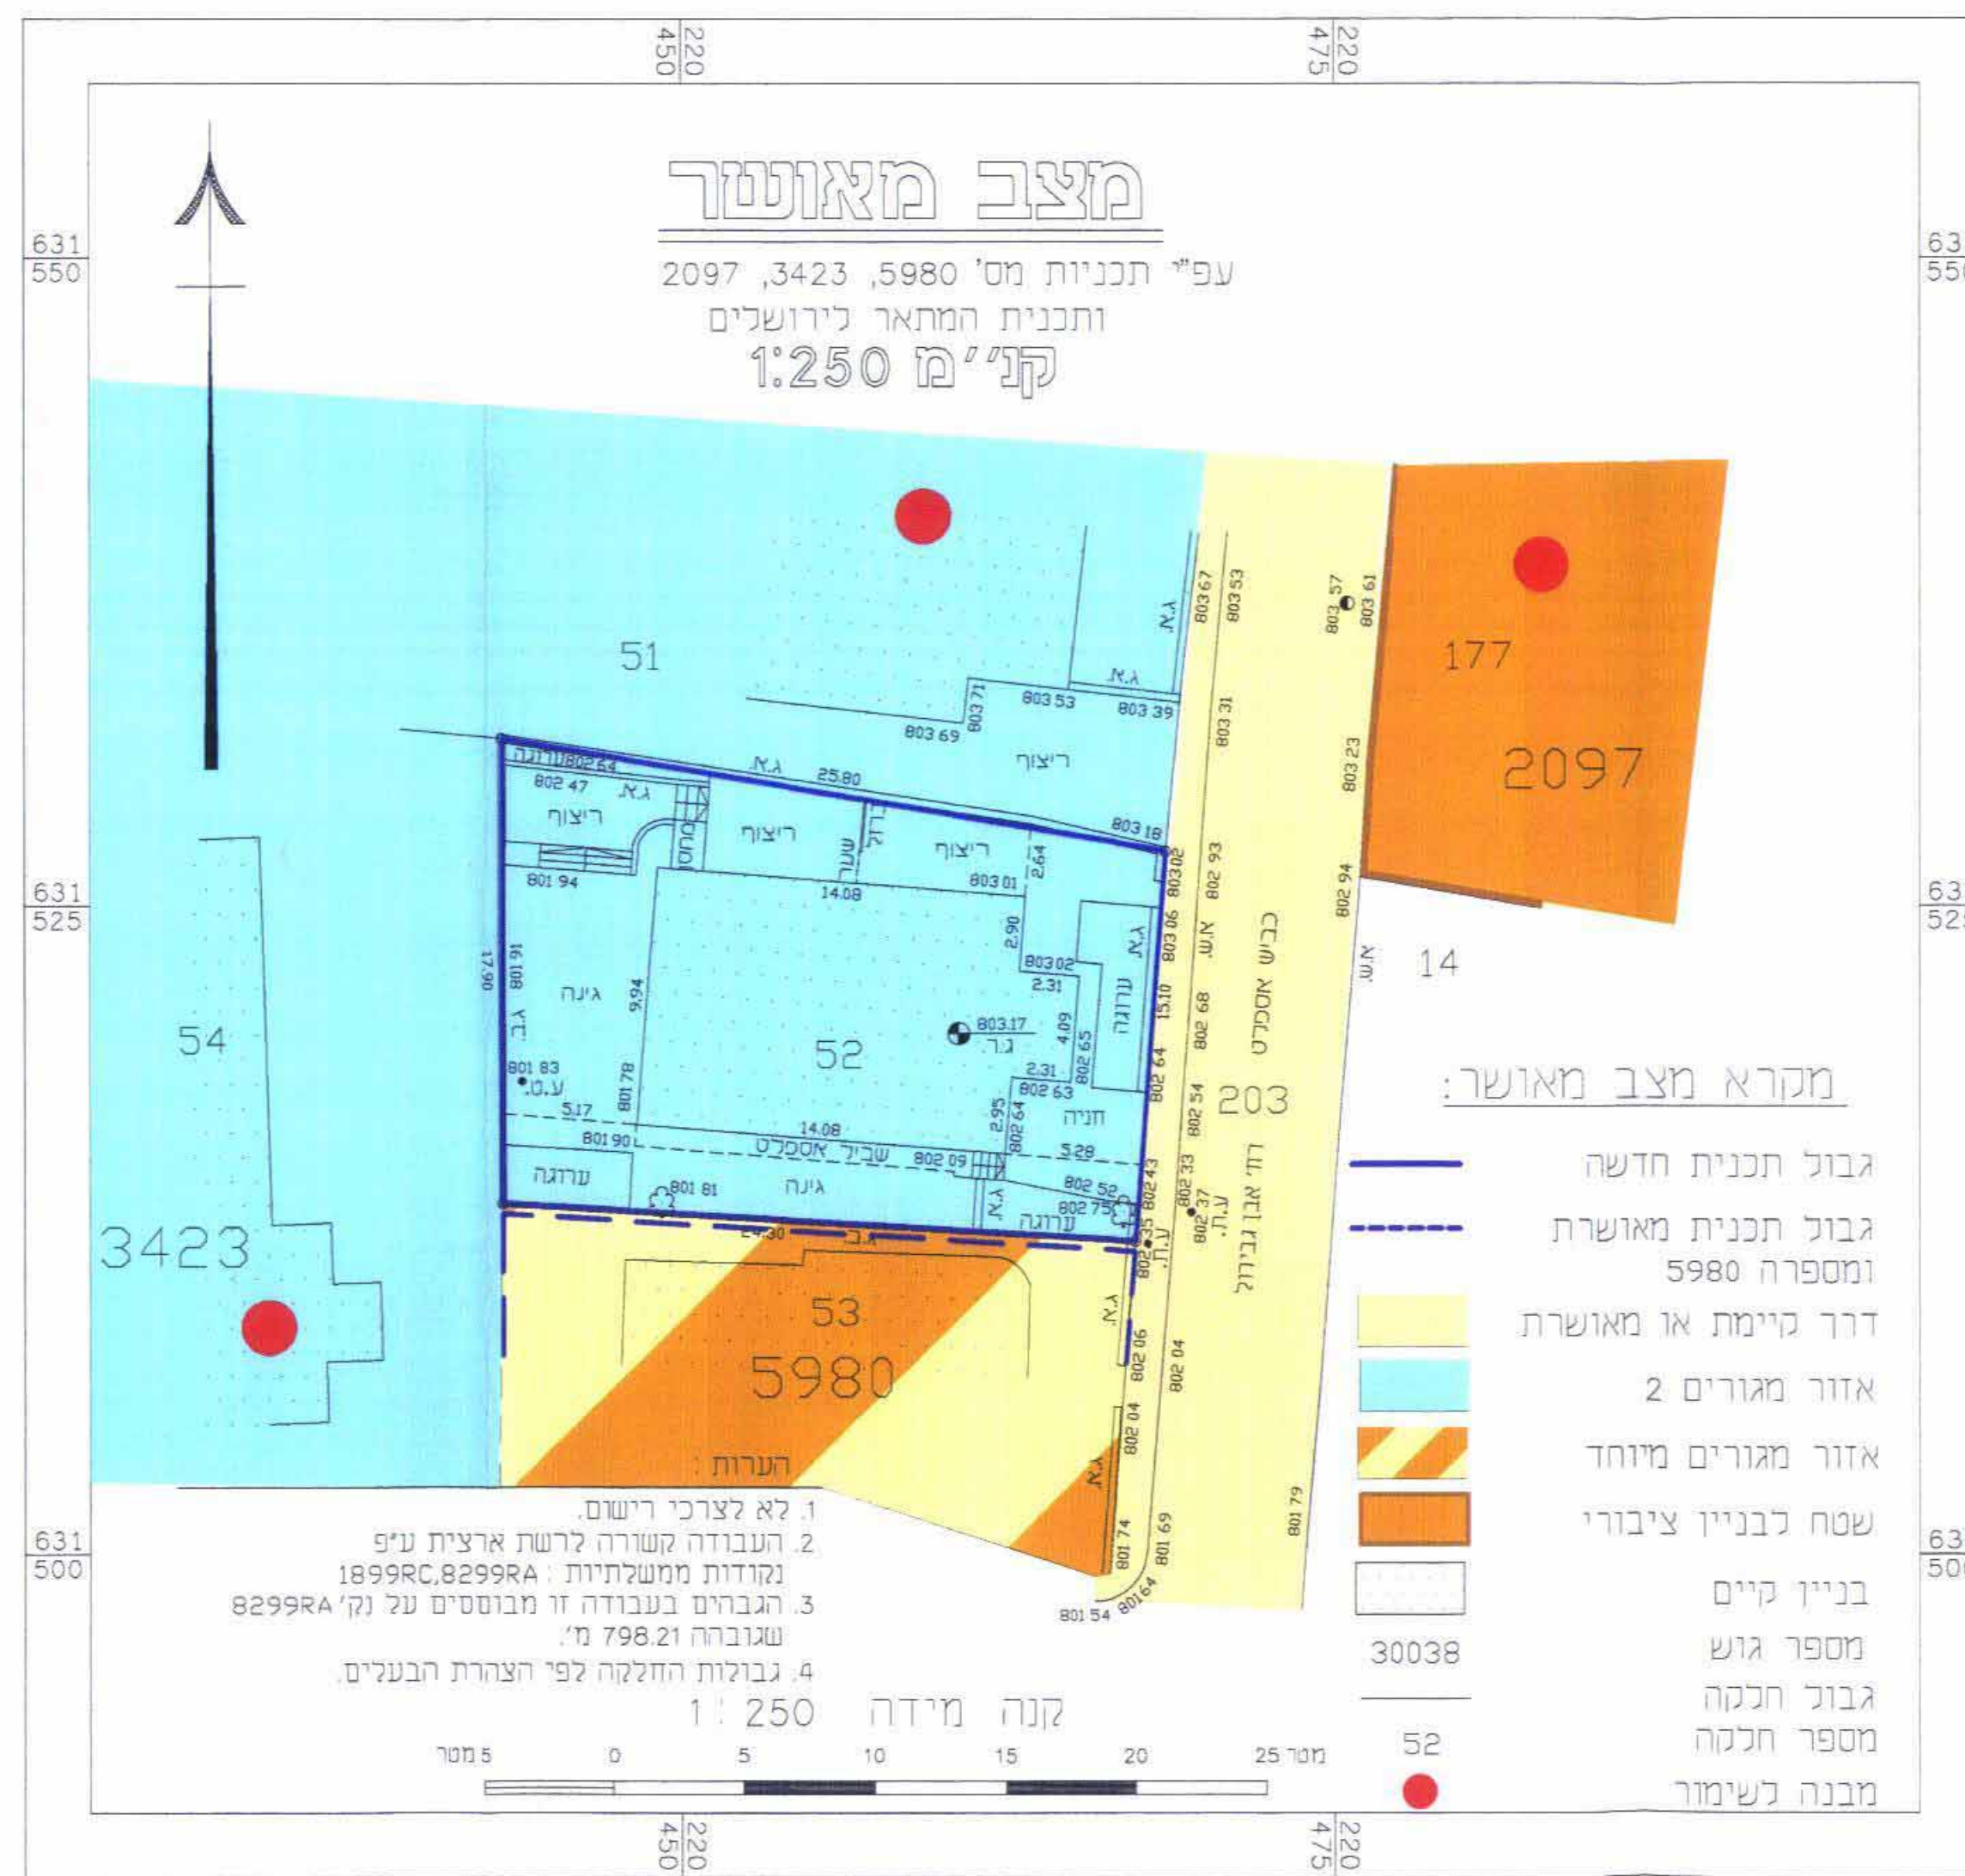


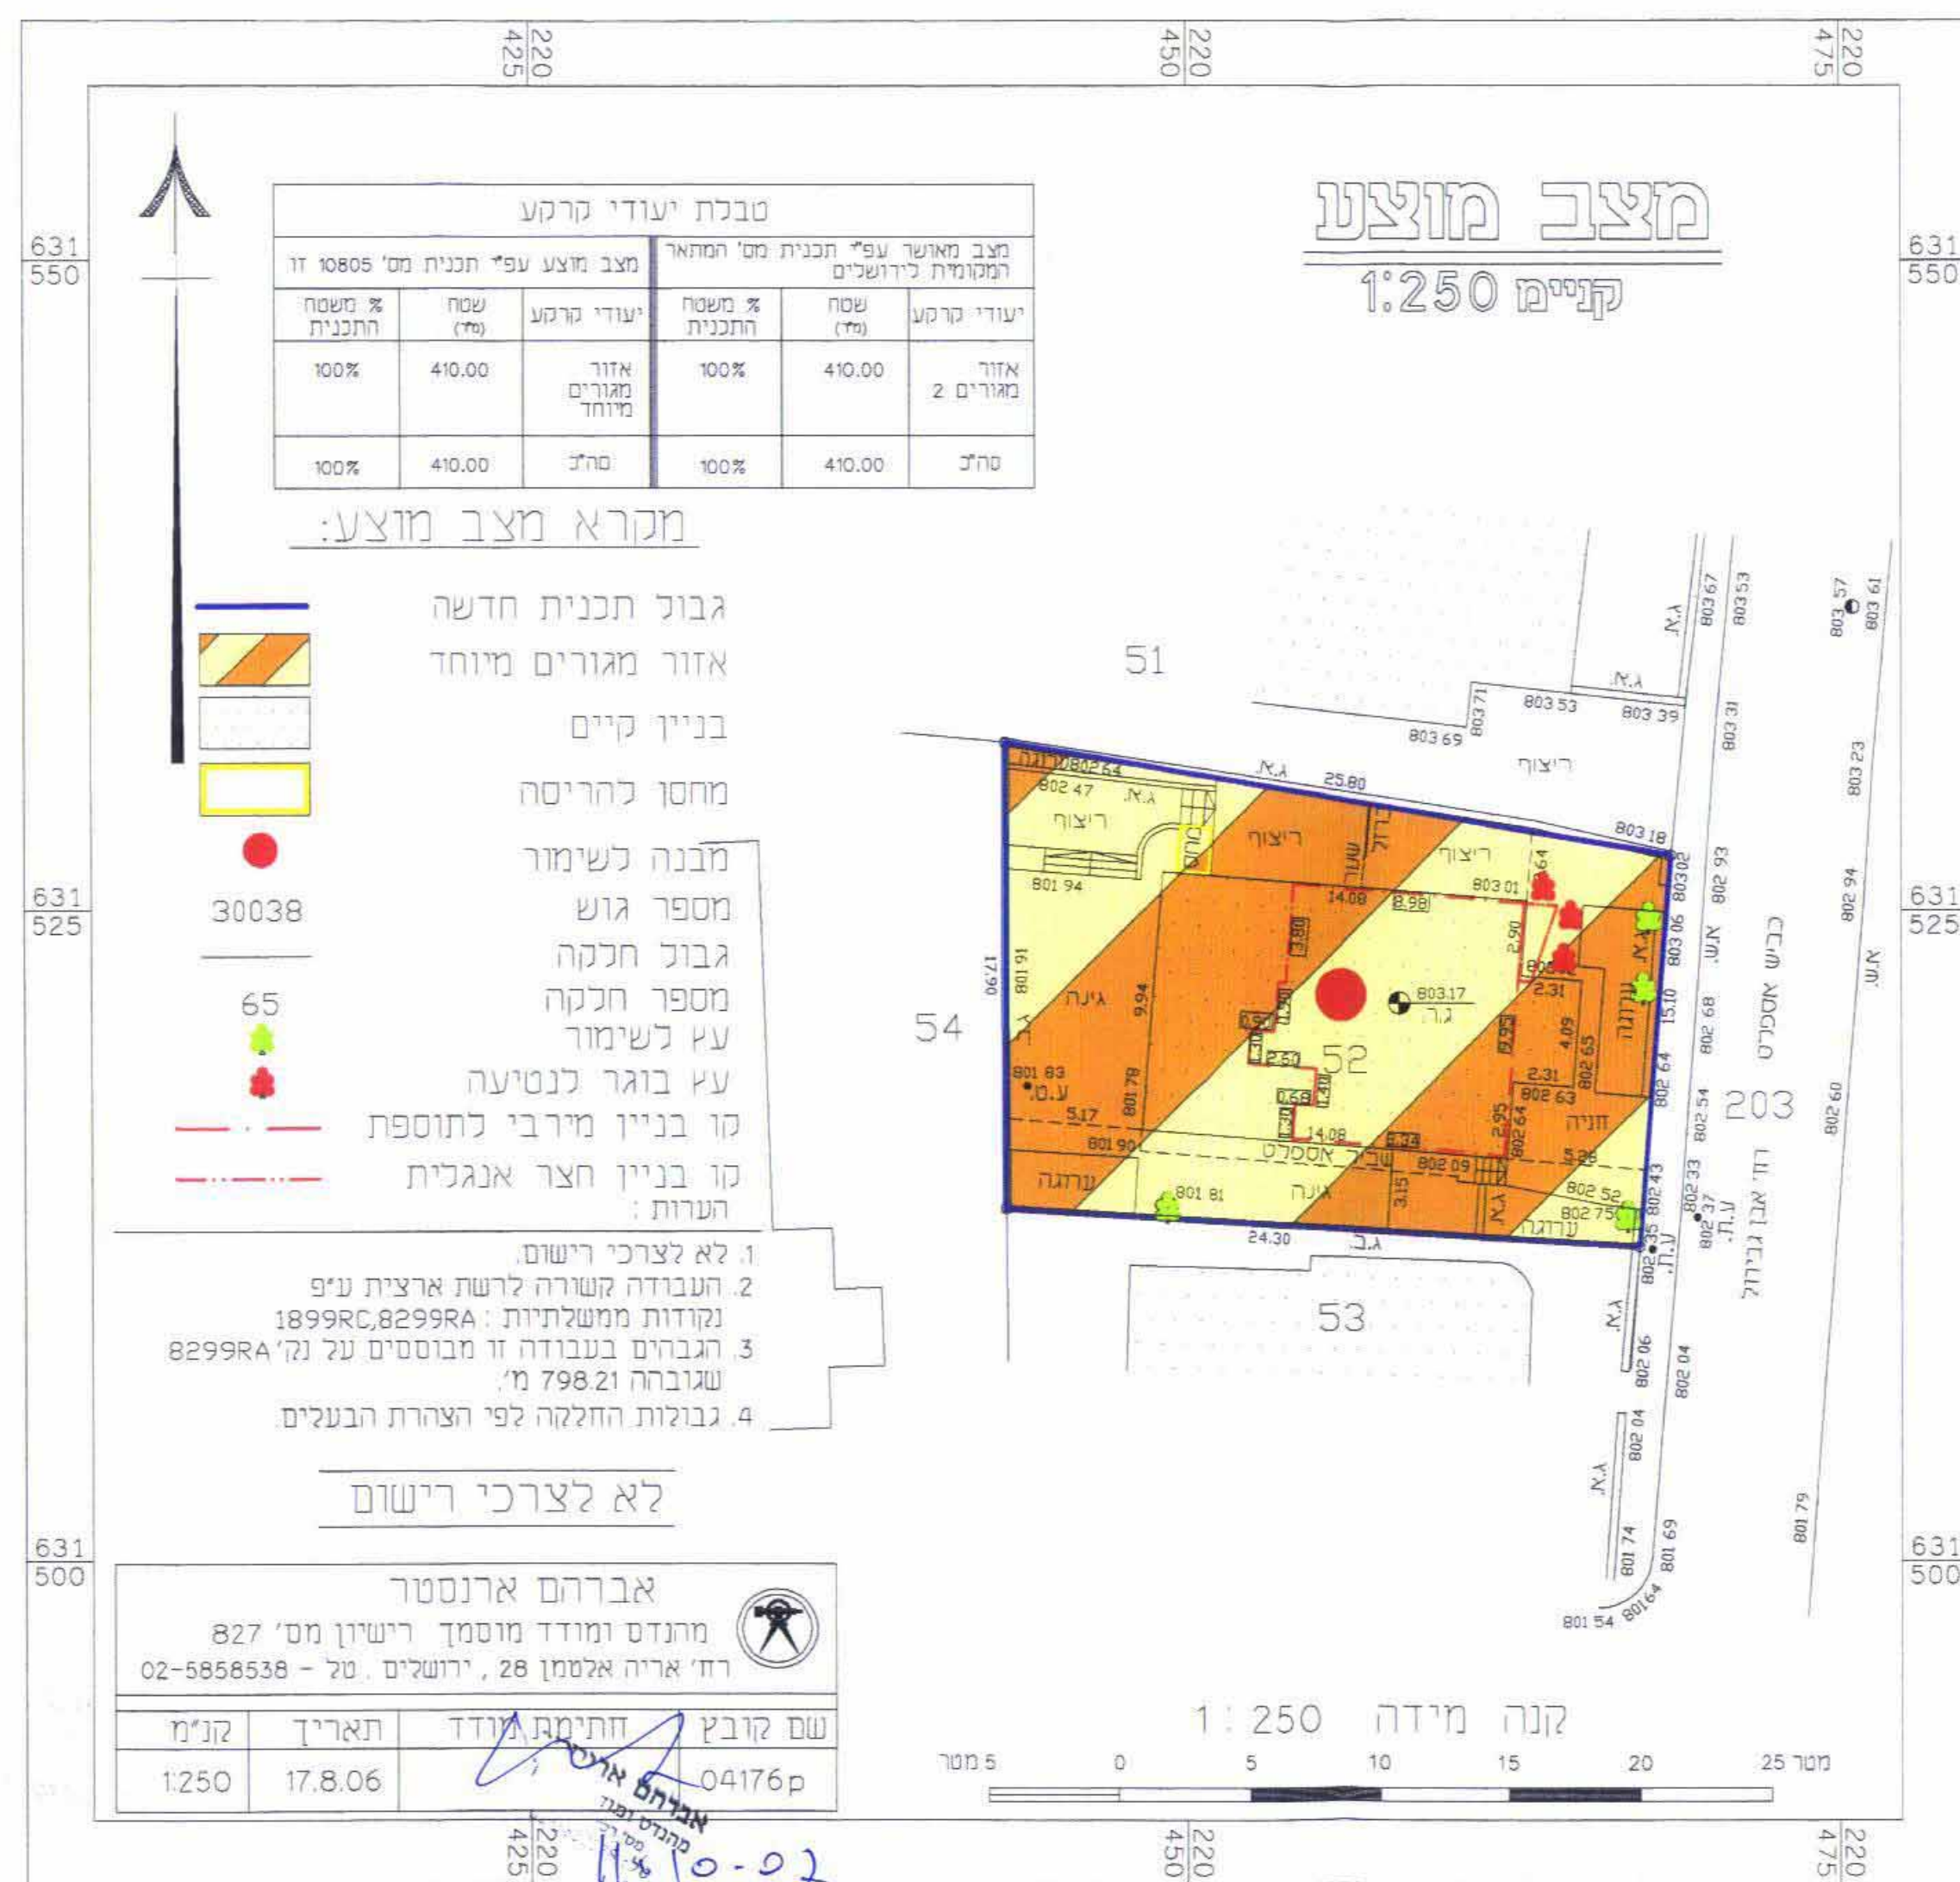

מחוז : ירושלים
נפה : ירושלים
מקום : שכ' רחביה
רח' אבן גבירול, מס' 6
גוש : 30038
חלקה : 52
שטח : 0.410 ד'
הוכן עבור : הבעלים

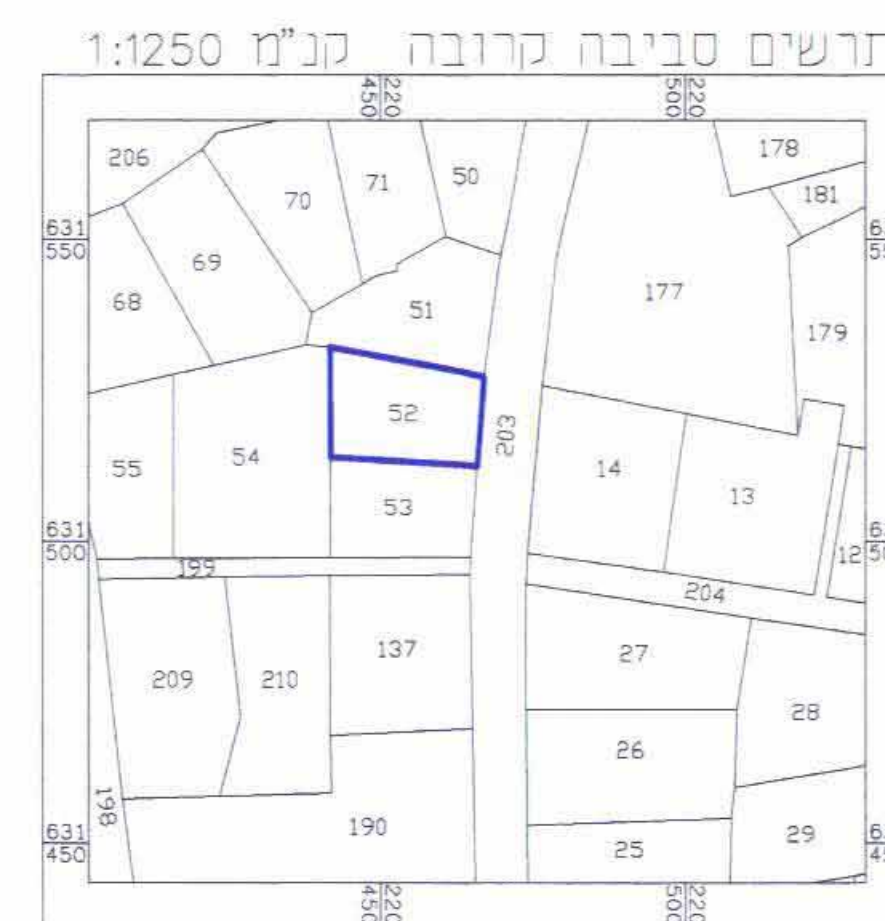

מחוז ירושלים

מרחב תכנון מקומי ירושלים
תחום שיפוט מוניציפלי ירושלים

תוכנית מס' 10805

שינוי לתוכנית המתאר המקומית לירושלים
תכנית מפורטת

תעריף

קנ"ח 1:250

בעלי הקרקע :

סומרשטיין דוד ג'פרי, דרכון: 151560058
סומרשטיין מרק אלו, דרכון: 201603607
פונק (סומרשטיין) אסתר*, דרכון: 151886791

ראובינאָף רבי מאיר, ת.ז. 0040866
ראובינאָף רות, ת.ז. 0040867
ישעיהו בכור בן שמעון ראובינאָף
מאיר בן שמעון ראובינאָף

ניקסון איגנה, ת.ז. 11131760
ניקסון צבי, ת.ז. 11131752

כתובת: רח' אבן גבירול מס' 6, ירושלים

מגיש התוכנית :

ניקסון צבי ת.ז. 11131752

רח' אבן גבירול מס' 6, י-ם
טל: 02-5630152

המתכנן: זום שירותי אד'

אדריכלית שנית רוני

מס' רשיון 00101659 ת"ד: 53819

הרב הרצוג 55

טל: 02-5667103
פקס: 02-5631450