

מחוז ירושלים  
 מרחב תכנון מחוז ירושלים  
 תכנית מס' מק / 11456  
 שינוי לתכנית 2302  
 (שינוי תכנית מתאר מקומית)


תשריט  
 קנ. מ. 1:250  
 מחוז : ירושלים  
 נפה : ירושלים  
 כפר : צור באהר  
 מקום : זהרת זקוקה  
 גוש : 3 (פיסקלי)  
 גוש : 30796 (זמני)  
 חלקה :  
 הוכן עבור : אכרם זוהיקה  
 רישום ראשון

מספר חלקה	שטח בדונם	ועדה מקומית - יו"ט
1	0.452	אישור תכנית מס' 11456
חתימות		הועדה המקומית תכנית לאשר את התכנית
		בישיבה מס' 16 ביום 15.10.07
		מנהל תכנון

שם בעל הקרקע : אכרם זוהיקה  
 בעל זיהוי מס' 03401757-4  
 חתימה :  
 שם מגיש התכנית : אכרם זוהיקה  
 בעל זיהוי מס' 03401757-4  
 חתימה :

שם המוכן : חמאדה ראדי  
 חתימה :  
 צור באהר - ירושלים  
 טל 02-6718565 פקס 02-6723758  
 ת.ד 73352 סניף צור באהר  
 תאריך : 21.10.2007

מצב מאושר לפי תכנית 2302א

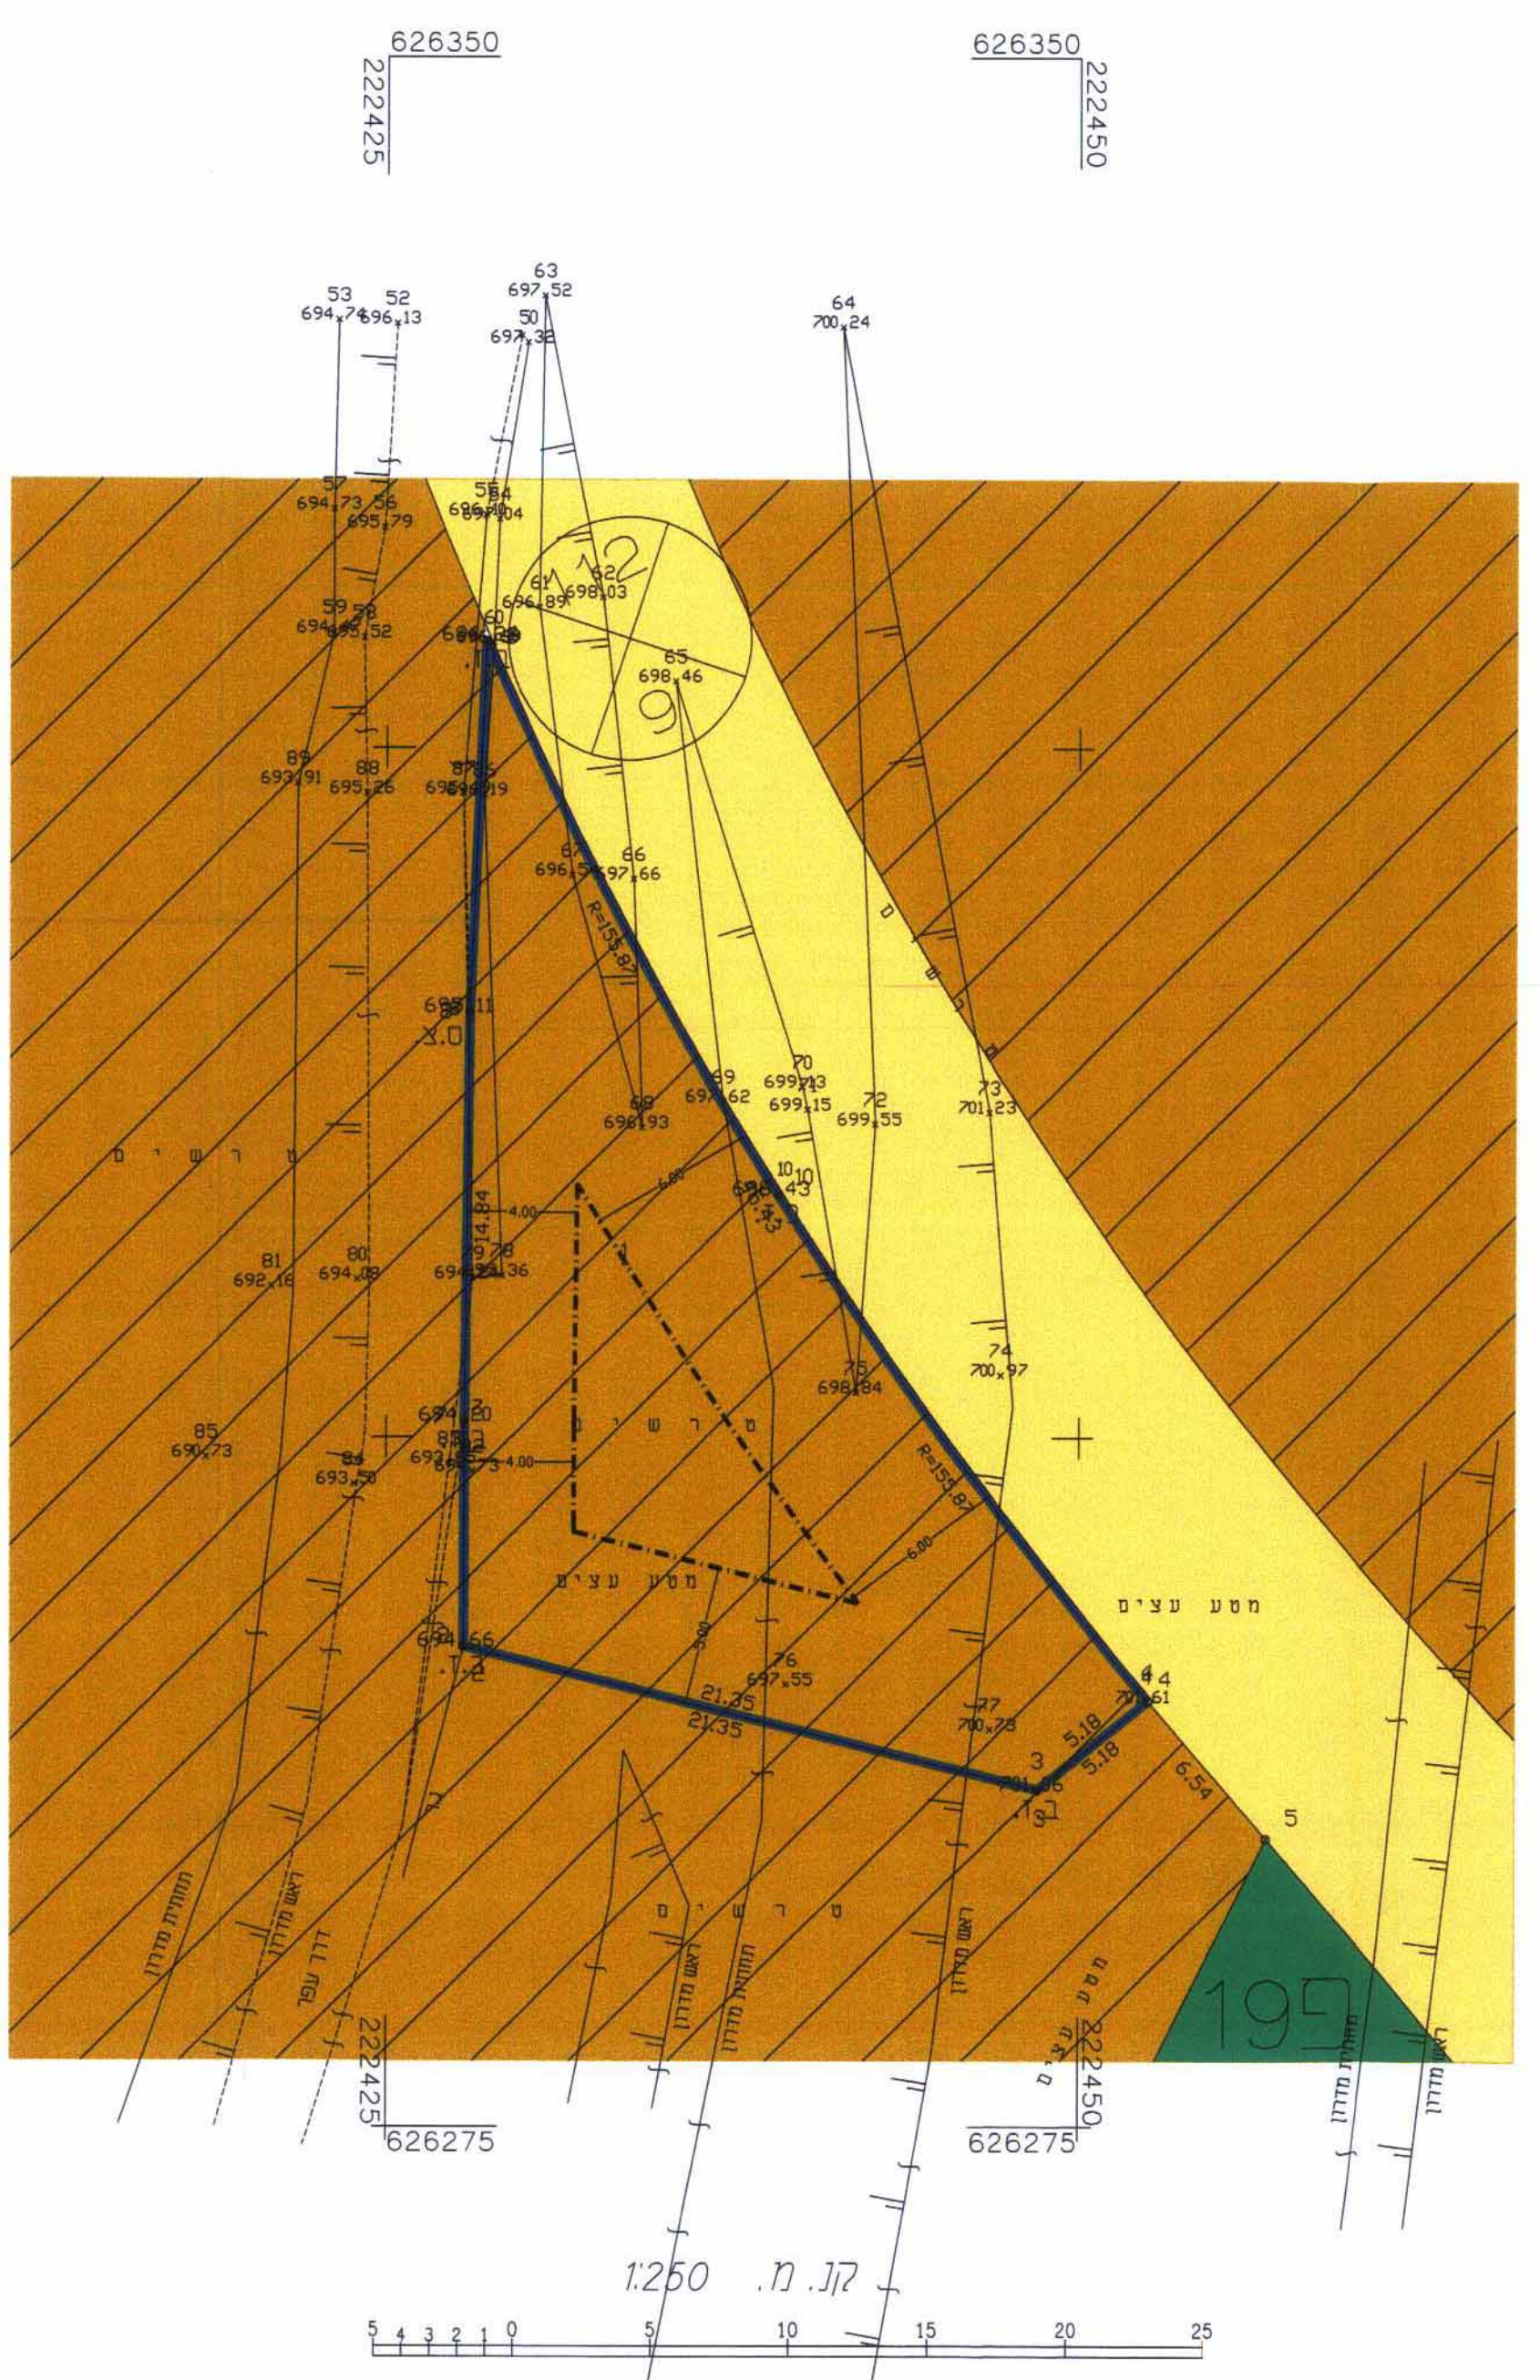

מקרא מצב מאושר לפי תכנית 2302א


- גבול תכנית חדשה
- אזור מגורים 5 מיוחד
- דרך קיימת \ או מאושרת
- קו בנין מאושר בתכנית 2302א
- שטח פתוח צבורי

מספר דרך : 112/9  
 רוחב הדרך :

הערות:-  
 1- המפה קשורה לרשת ארצית על ניקודה 263MHM 1 264 MHM GPS  
 2- הגובה מבוסס על 695.08=264MHM GPS  
 3- התוכנית מבוססת על תוכנית ת.צ.ר מס' 490\05  
 4- הגבולות סומנו לפי הצהרת הבעלים  
 שם : אכרם זוהיקה  
 בעל זיהוי מס' 03401757-4  
**חמוד מחאמידי**  
 ד מוסמן מ.ר. 82  
 יו. פנים 152/378690  
 חתימת מודד מוסמן  
 15.10.07 תאריך

שם המוכן : חמאדה ראדי  
 צור באהר - ירושלים  
 טל 02-6718565 פקס 02-6723758  
 ת.ד 73352 סניף צור באהר  
 E-MAIL TOPHAND@ZAHAV.NET.IL

מצב מוצע

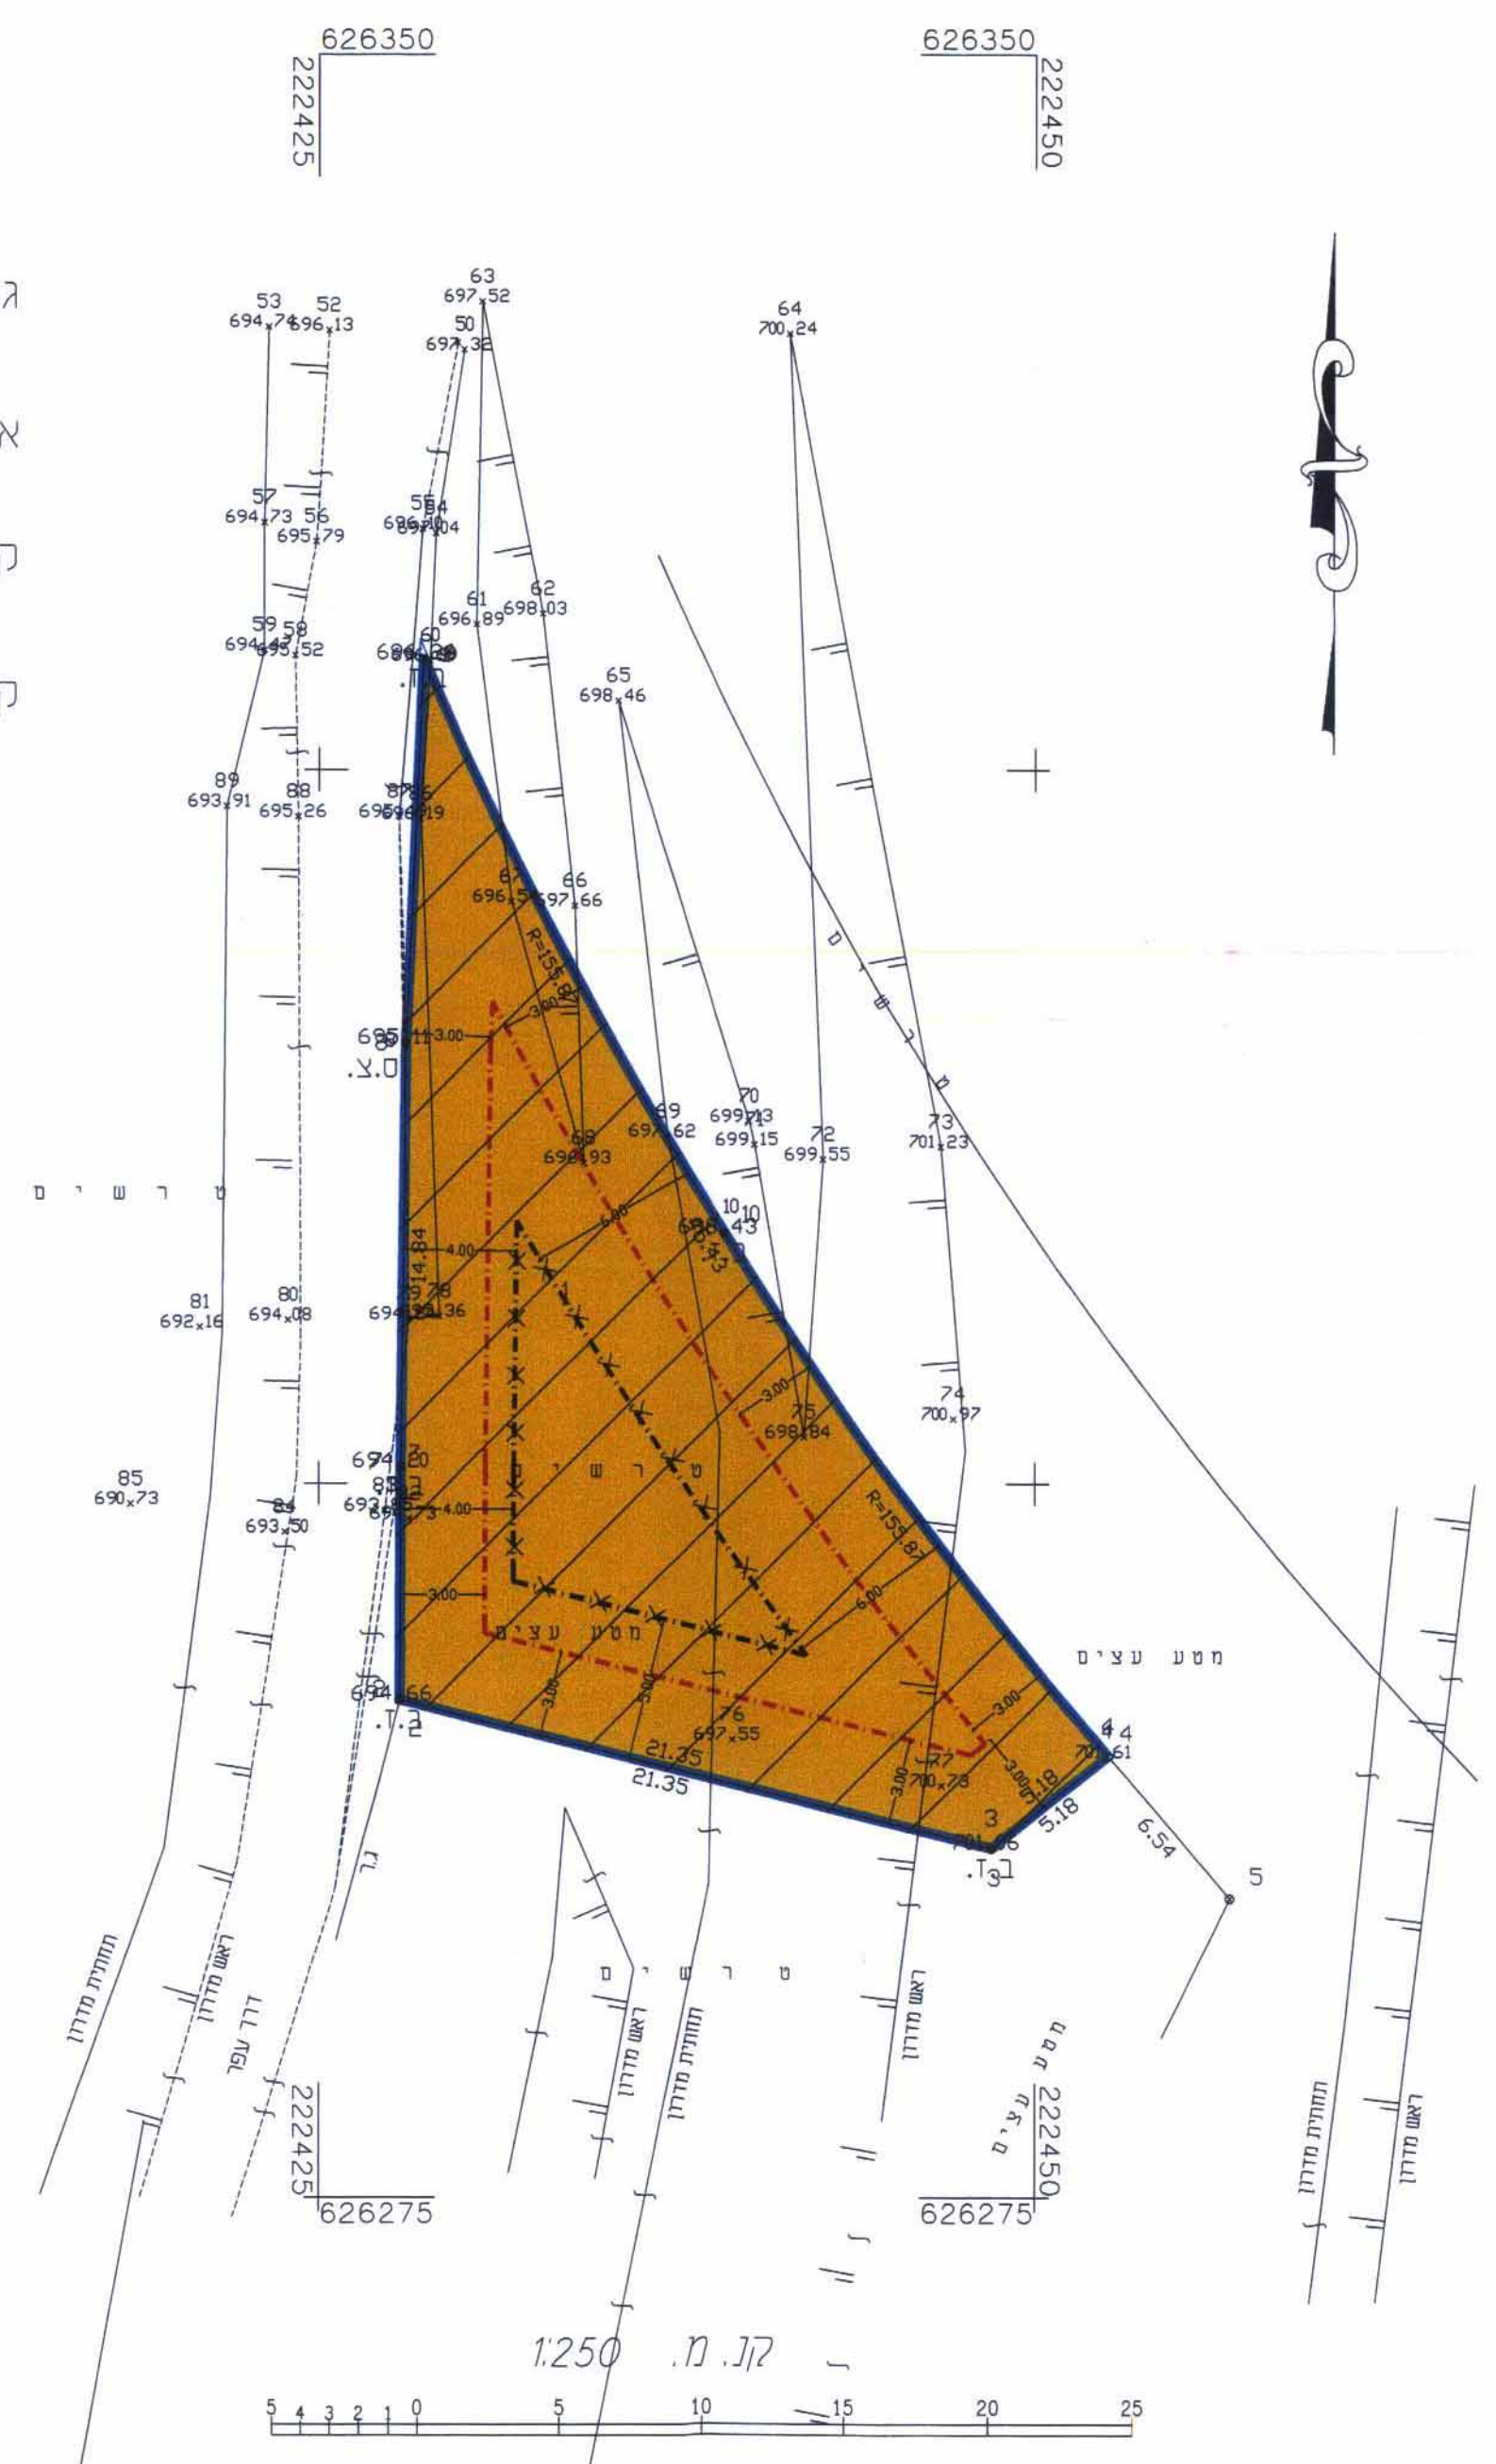

מקרא מצב מוצע

- גבול התכנית
- אזור מגורים 5 מיוחד
- קו בנין מאושר לביטול
- קו בנין מירבי

