

מחוז ירושלים
מרחב תכנון מקומי ירושלים
תכנית מתאר מקומית
עם הוראות של תכנית מפורטת
תכנית מס' 6280 ב'
שינוי לתכנית מס' 6280

תשרים
1 : 250

חתימת מתכנן המחוז:

חתימת מבעלי הקרקע ומגישי התכנית:

בן ליש אמנון רח' אבינדב 3 - 5324004 - 24398760 ת.1

בעלי קרקע נוטפים:
In. Loat
H. A. Pe
ליברמן מנכה/ בניהול צבי ודבורה/ בן ליש אמנון ואיכה/
ויכזני בנימין ואילה/ טוספיק מרדכי וחתה/ תושב אפרים/
שברדון אסתר צביה/ וילד יהושע צבי ויהודית/ שרגא אייל ויובבד/

חתימת המתכנן:

יצחק רחובני
רח' הירוק 41
רשיון מס' 13156

יצחק רחובני רח' הגפן 41 אפרח טל. 9933021 ת.1 1393787,
מס רשיון 23156 פקט. 5818637


תאריך: 15.5.07

מקרא מצב מאושר

גבול תכנית
גבול תכנית מאושרת ומספרה
דרך קיימת או מאושרת
אזור מגורים 3
אזור מגורים 3 מיוחד
גבול חלקה
מס חלקה
קו בנין מאושר ע"פ תכנית 6280

6280

129

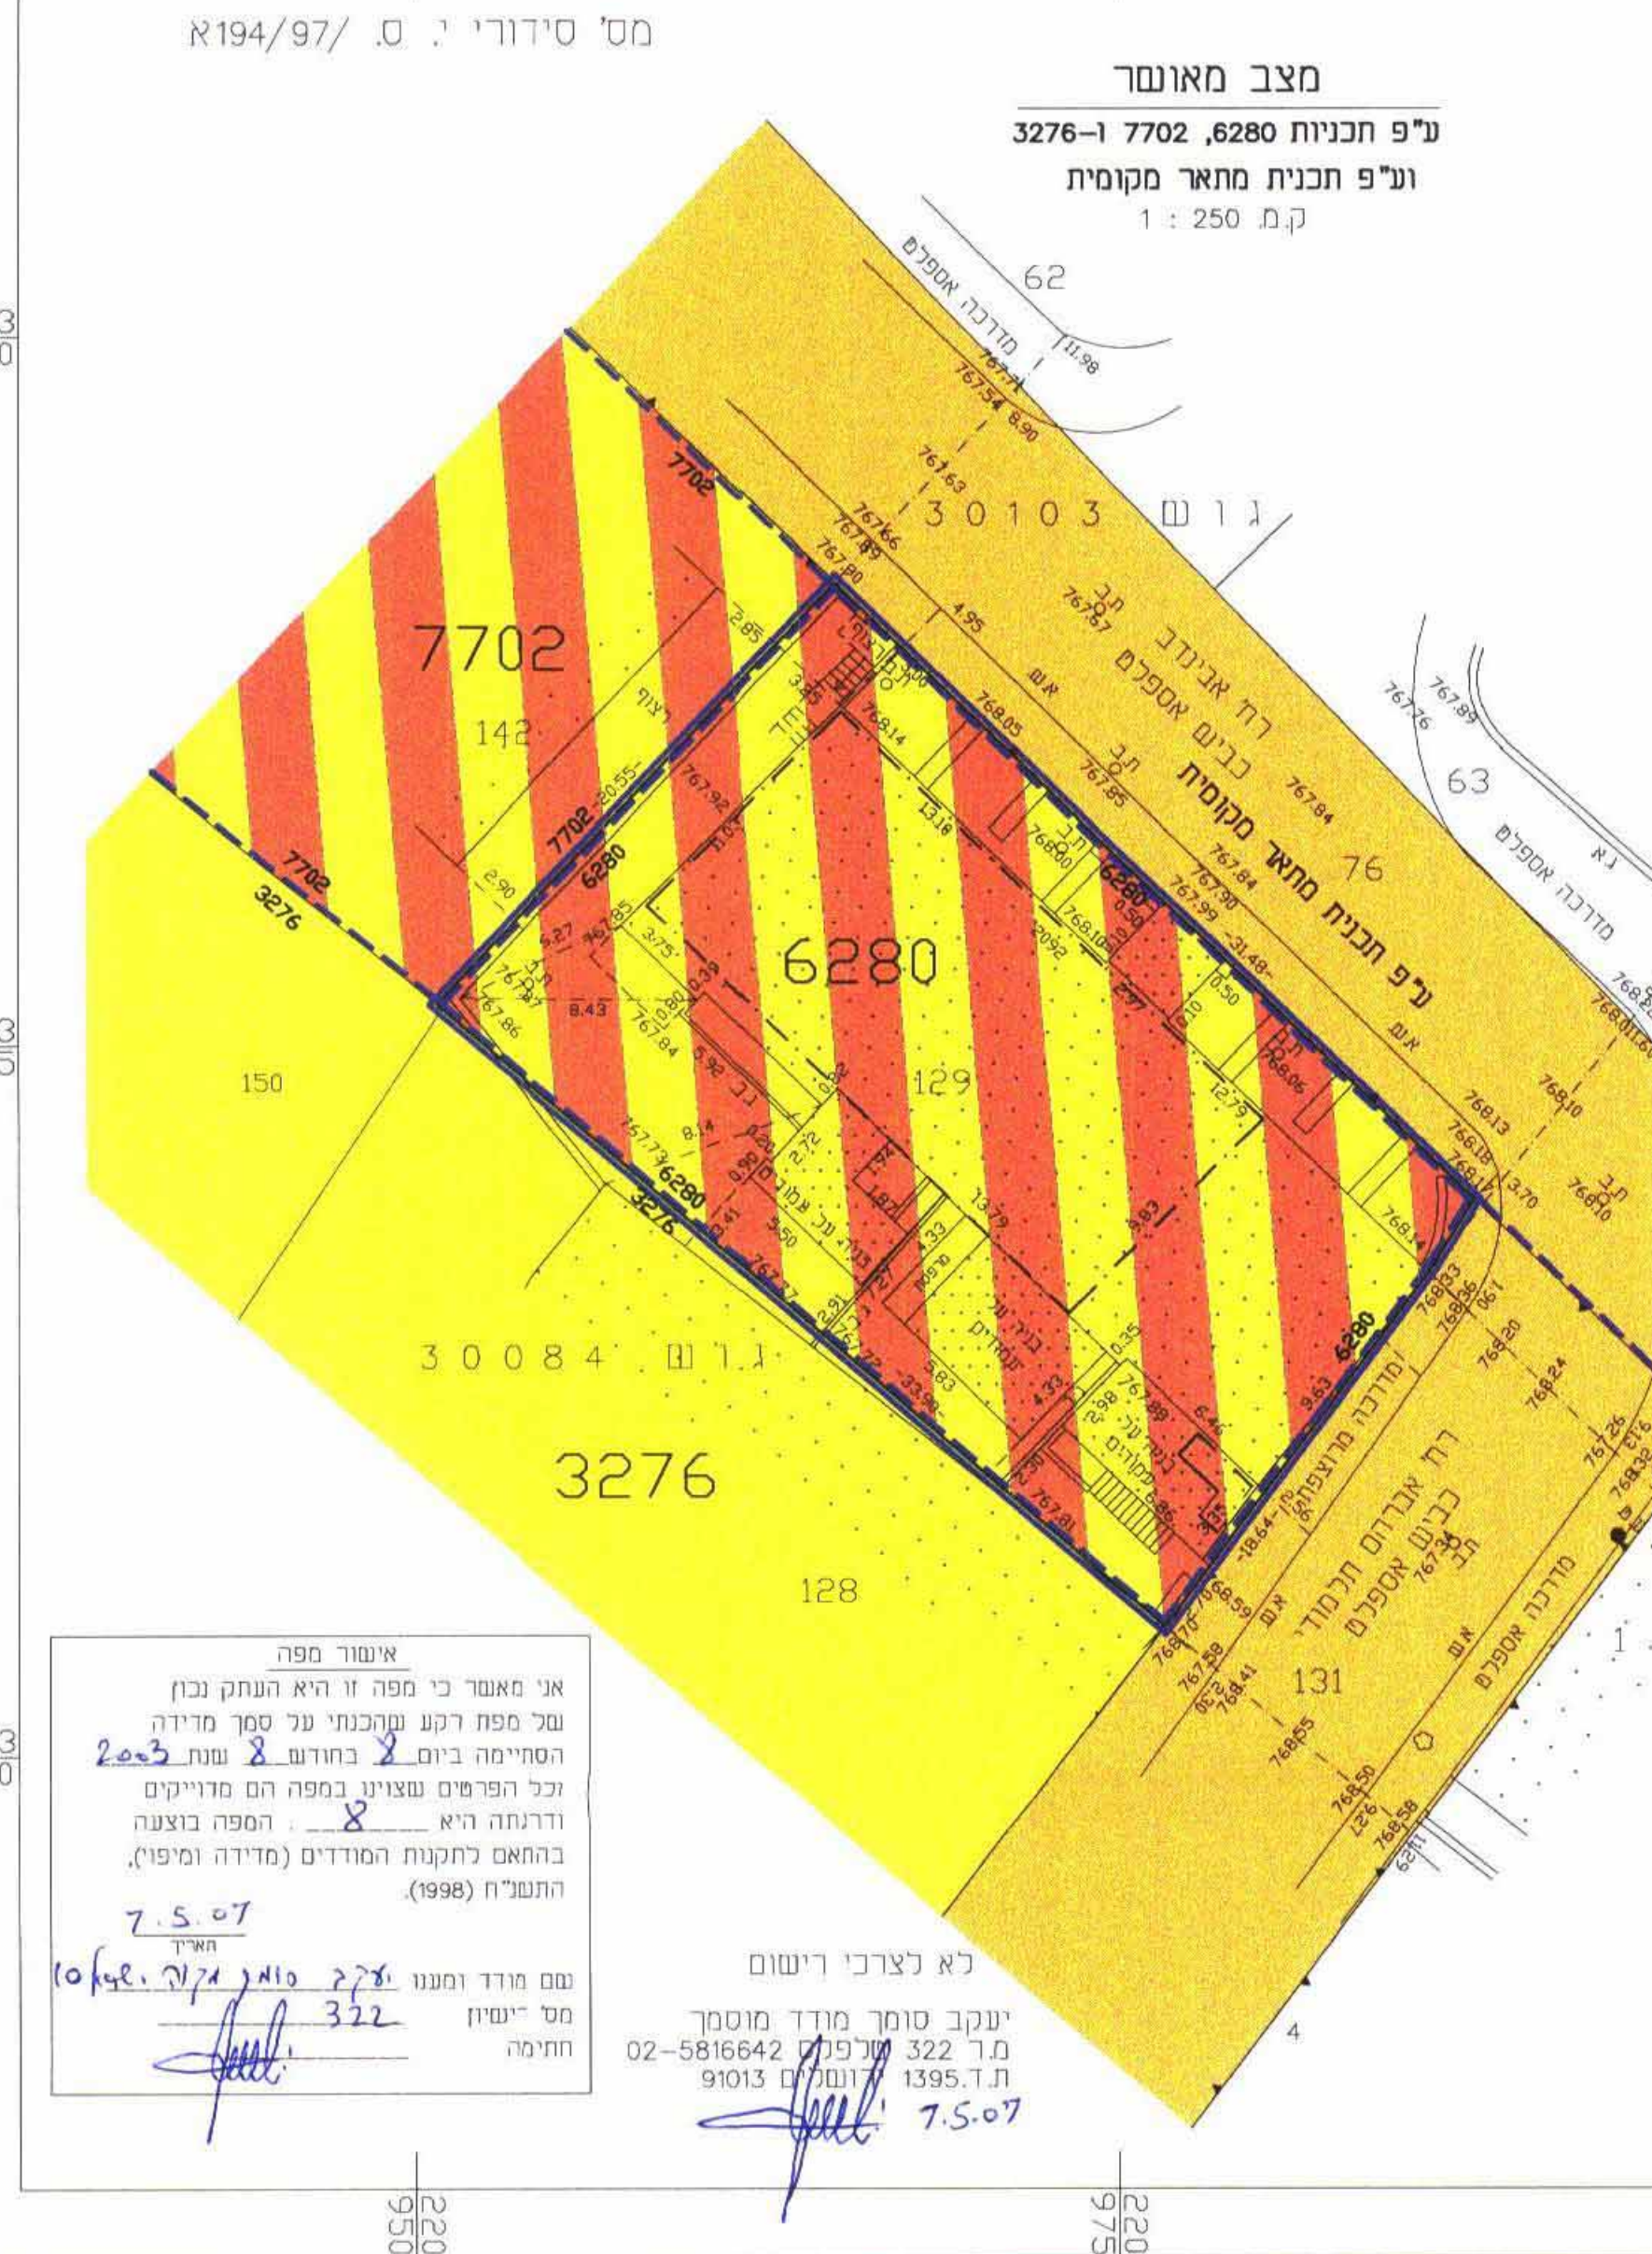

אישור מפה
אני מאשר כי מפה זו היא העתק נכון
של מפת רקע שהוכנת על סמך מדידה
הסתיימה ביום 8 בחודש 8 שנת 2003
וכל הפרטים שצוינו במפה הם מדויקים
ודרגתה היא 8. המפה בוצעה
בהתאם לחקנות המודדים (מדידה ומפוי),
התשנ"ח (1998).

שם מודד ומענו: יעקב סומך מודד מוסמך
מס רשיון 322
ת.ד. 1395, ירושלים 91013


7.5.07
חתימה

לא לצרכי רישום
יעקב סומך מודד מוסמך
מס רשיון 322
ת.ד. 1395, ירושלים 91013

מקרא מצב מוצע

גבול תכנית
אזור מגורים מיוחד
בנין קיים
גדר, מרפסת ומדרגות להריסה
גבול חלקה
מס חלקה
קו בנין חדש לחוספת בניה

129

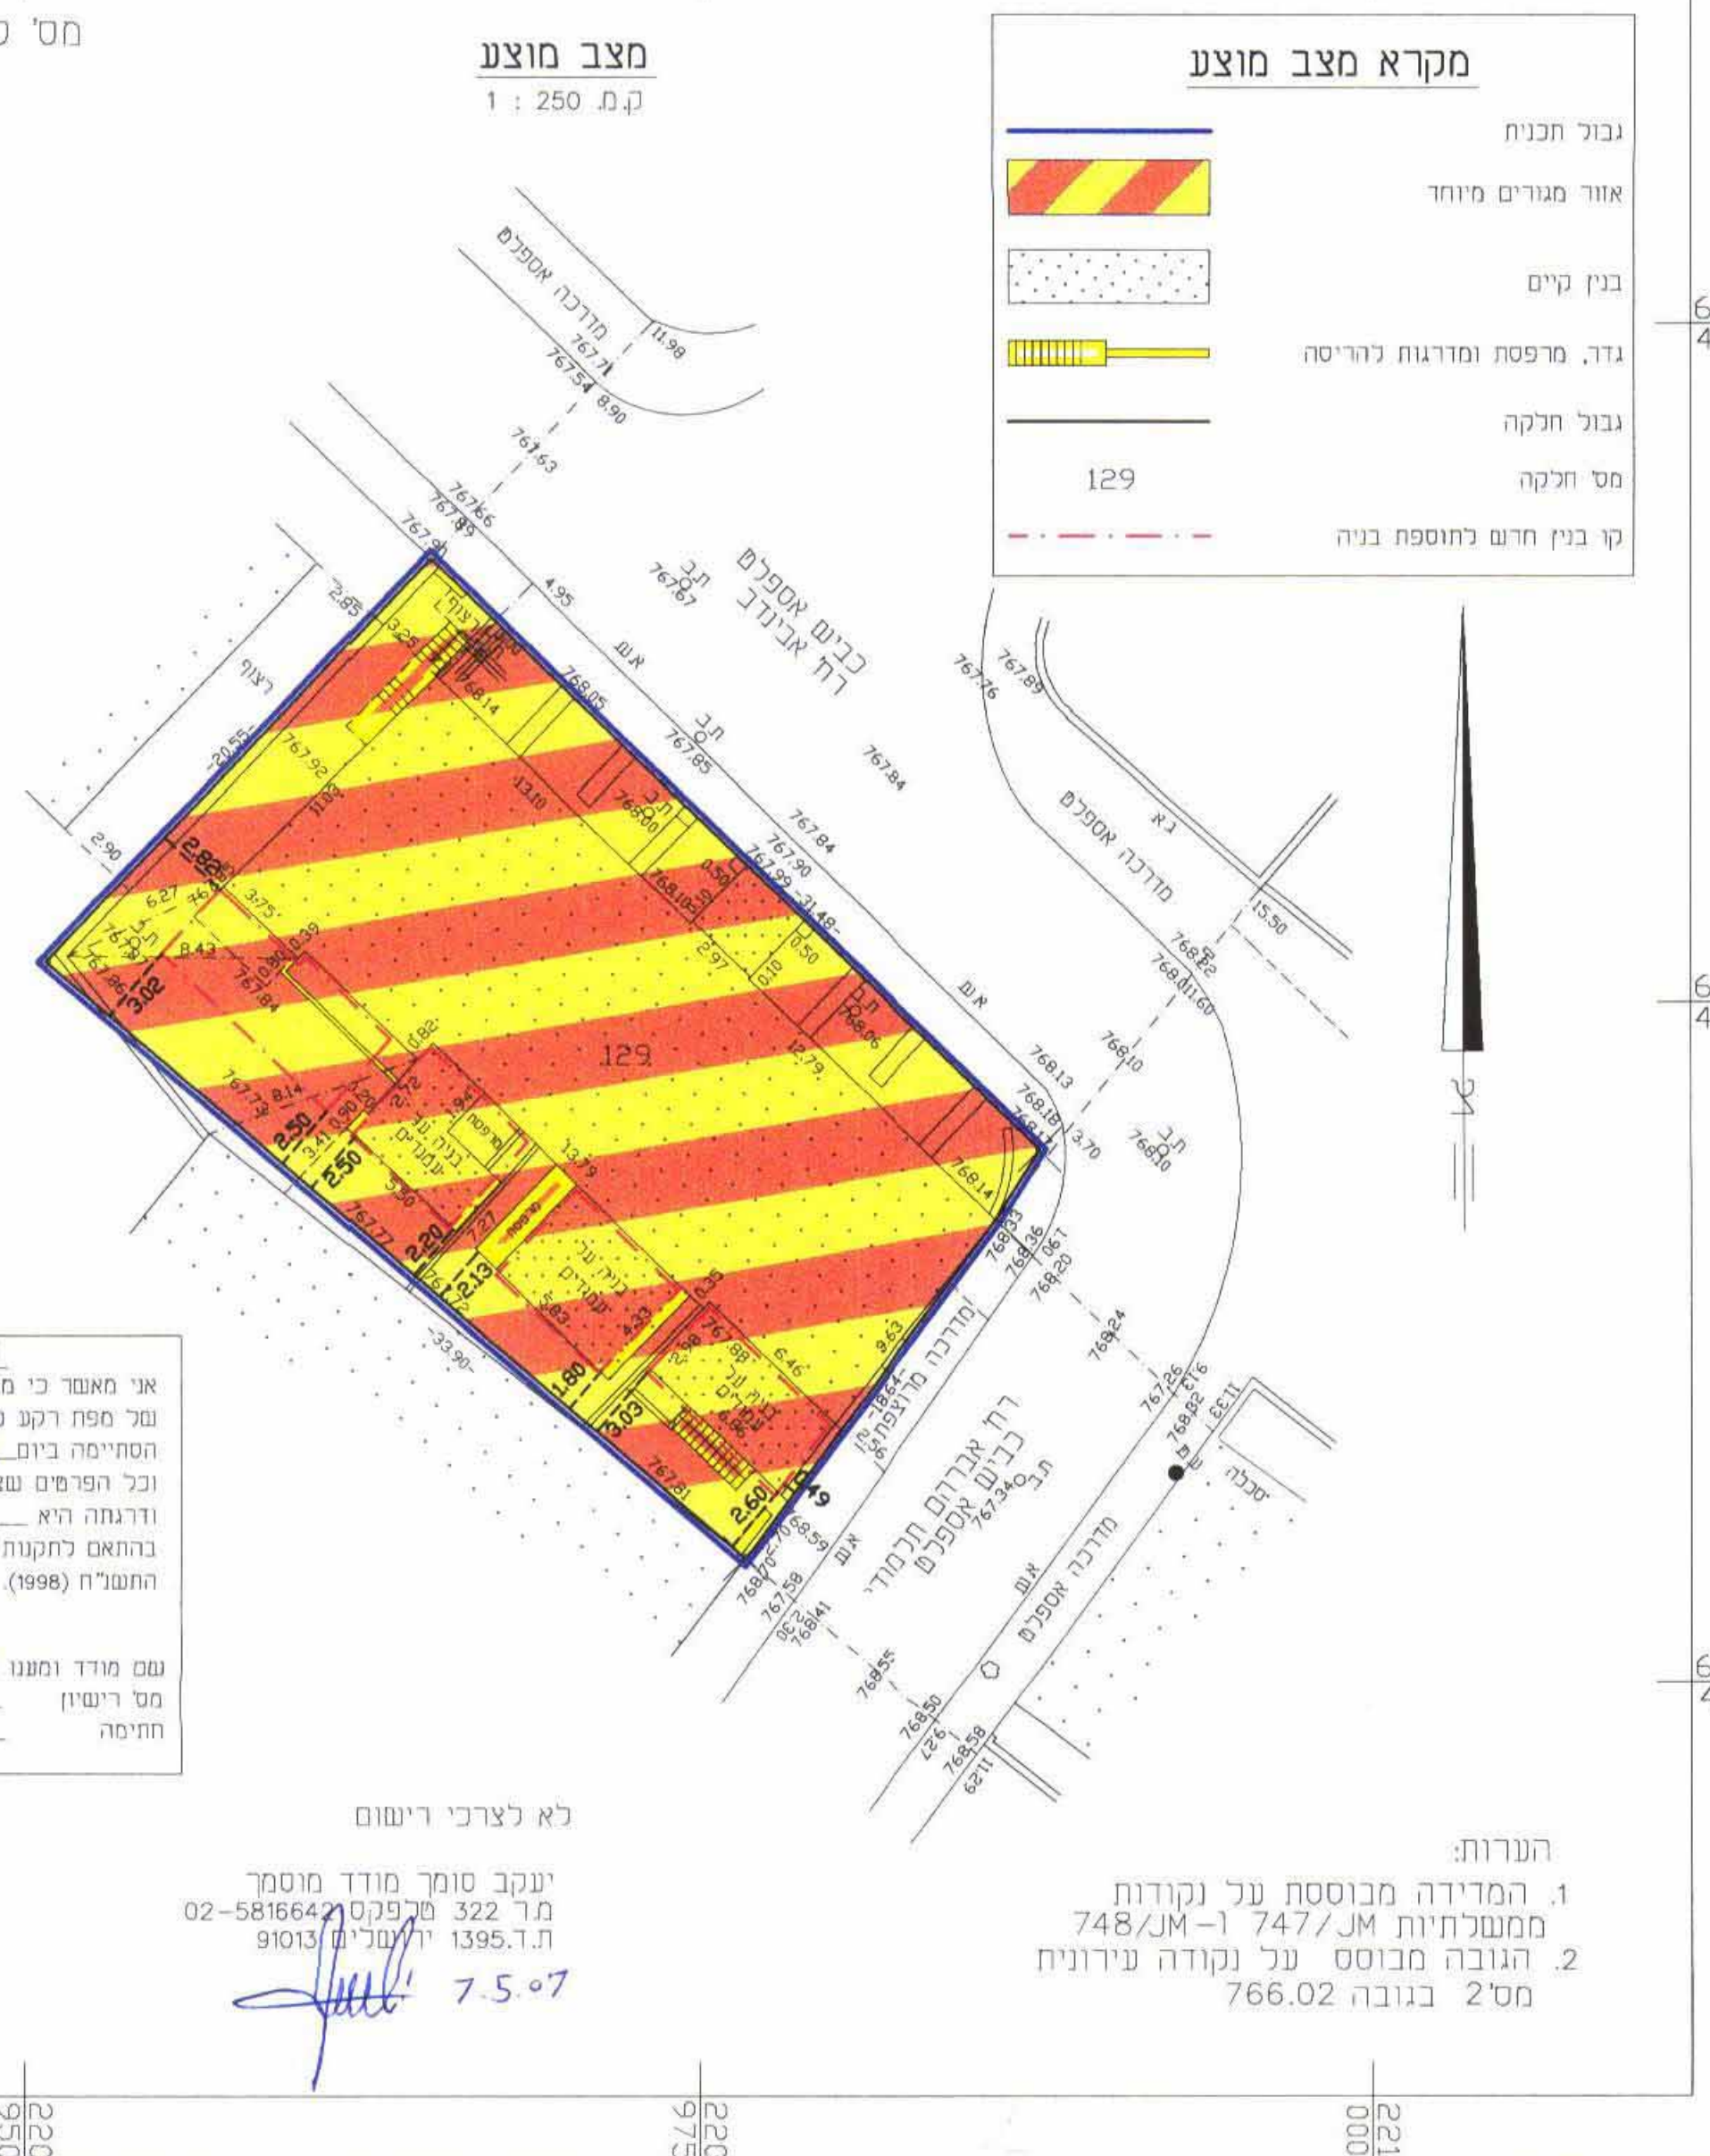


הערות:
1. המדידה מבוססת על נקודות
ממשלתיות 747/JM ו-748/JM
2. הגובה מבוסס על נקודה עירונית
מס' 766.02 בגובה

לא לצרכי רישום
יעקב סומך מודד מוסמך
מס רשיון 322
ת.ד. 1395, ירושלים 91013

מס' סידורי י. ט. 194/97 א

מצב מוצע
1 : 250

מחוז: ירושלים
נפה: ירושלים
עיר: ירושלים
מקום: רח' אבינדב 3
גוש: 30084 חלקה: 129
שטח: 0.639 מ.ד.

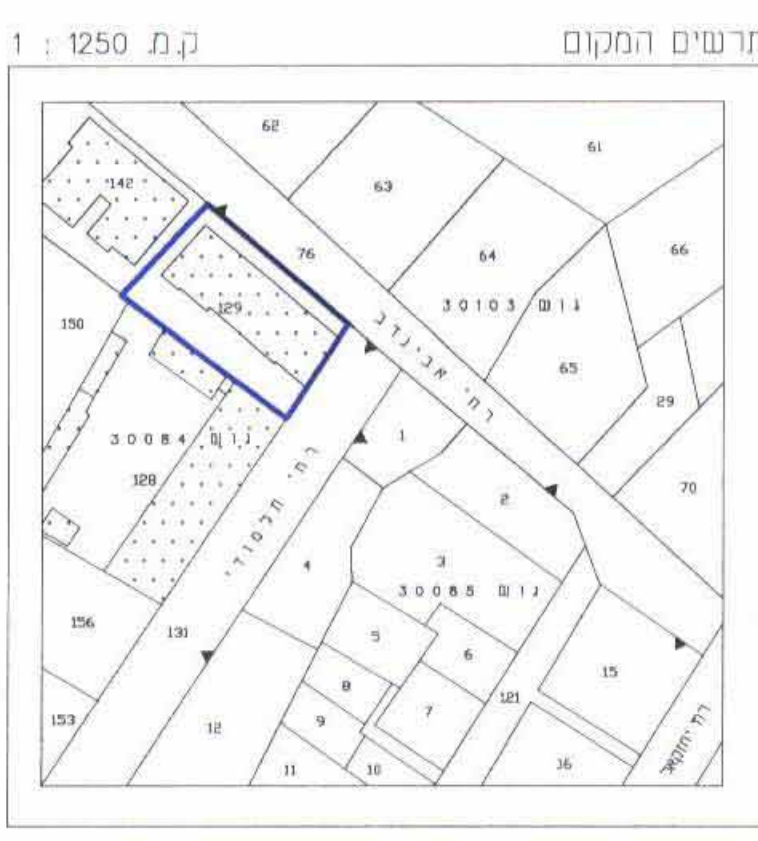

אישור מפה
אני מאשר כי מפה זו היא העתק נכון
של מפת רקע שהוכנת על סמך מדידה
הסתיימה ביום 8 בחודש 8 שנת 2003
וכל הפרטים שצוינו במפה הם מדויקים
ודרגתה היא 8. המפה בוצעה
בהתאם לחקנות המודדים (מדידה ומפוי),
התשנ"ח (1998).

שם מודד ומענו: יעקב סומך מודד מוסמך
מס רשיון 322
ת.ד. 1395, ירושלים 91013

7.5.07
חתימה

לא לצרכי רישום
יעקב סומך מודד מוסמך
מס רשיון 322
ת.ד. 1395, ירושלים 91013