

מרחב תכנון מקומי אשדוד

תכנית מס': 2176/מק/3
שינוי לתוכנית מס': 1/14/במ/3

שינוי בקו בניין צדדי על פי תיקון 43 סעיף 62 א (4)
לחוק התכנון והבניה ללא שינוי באחוזי בנייה.

מחזור : הדרום
נפה : אשקלון
מקום : אשדוד רחוב חיד"א 2
גוש : 2023
חלק מחלקות : 22
מגרש : 265
שטח התוכנית : 0.463 דונם
קנה מידה : 1:250

המגיש: בכר רפאל

ת.ז. : 09010802
ר"ח חיד"א 2 אשדוד
מלפון : 08-8543043

בעל הקרקע: מדינת ישראל

באמצעות מנהל מקרקעי ישראלי
רחוב יפו 216 ירושלים

עורכי התוכנית:
עורך ראשי:

ויקטור דיברוב

מספר רשיון : 55651
העצמאות 87 אשדוד
מלפון : 08-8659468

עורך : שלומי סאלם

מספר רשיון : 22134
רחוב חרמון 4 אשדוד
מלפון : 050-3377687
מלפון : 08-8659468

מקרא: גבול תוכנית



קו בנין

מס' חלקה

מס' מגרש

מבנה קיים

רוזמת דרך

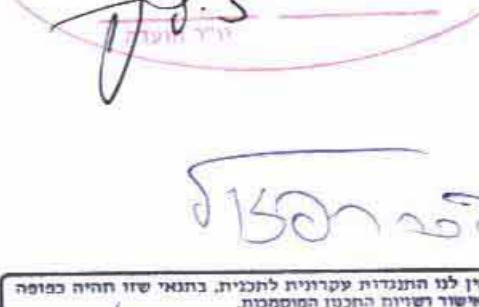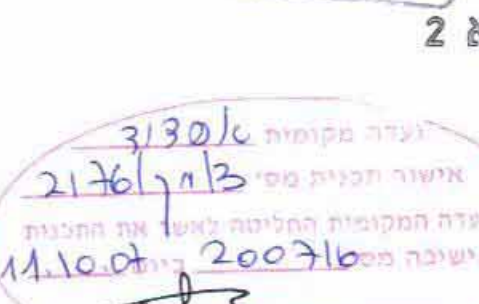

תרשים סביבה - רובע ט'
ק.מ. 1:5000



תרשים סביבה עירוני
ק.מ. 1:10,000

טבלת שטחים קיים ומוצע

חלקי	מספר חלקה	יעוד	שטח במ"ר	שטח באחוזים
	22	מגורים א	373	80.5%
		דרך	90	19.5%
סך"כ			463	100%

תרשים סביבה 1:2500




מצב קיים
ק.מ. 1:250

לא לצרכי רישום
סמי מרקס שירותי מדידות
08-8541366 050-722518 3/4 סריר
EMAIL : SAMIM2@012.NET.IL

אשדוד
מפה טופוגרפית
תאריך: 2/08/04
מס' רשיון: 317

אבא פרידסקי מודד מוסמך
18-12-2007
מספר רשיון 317

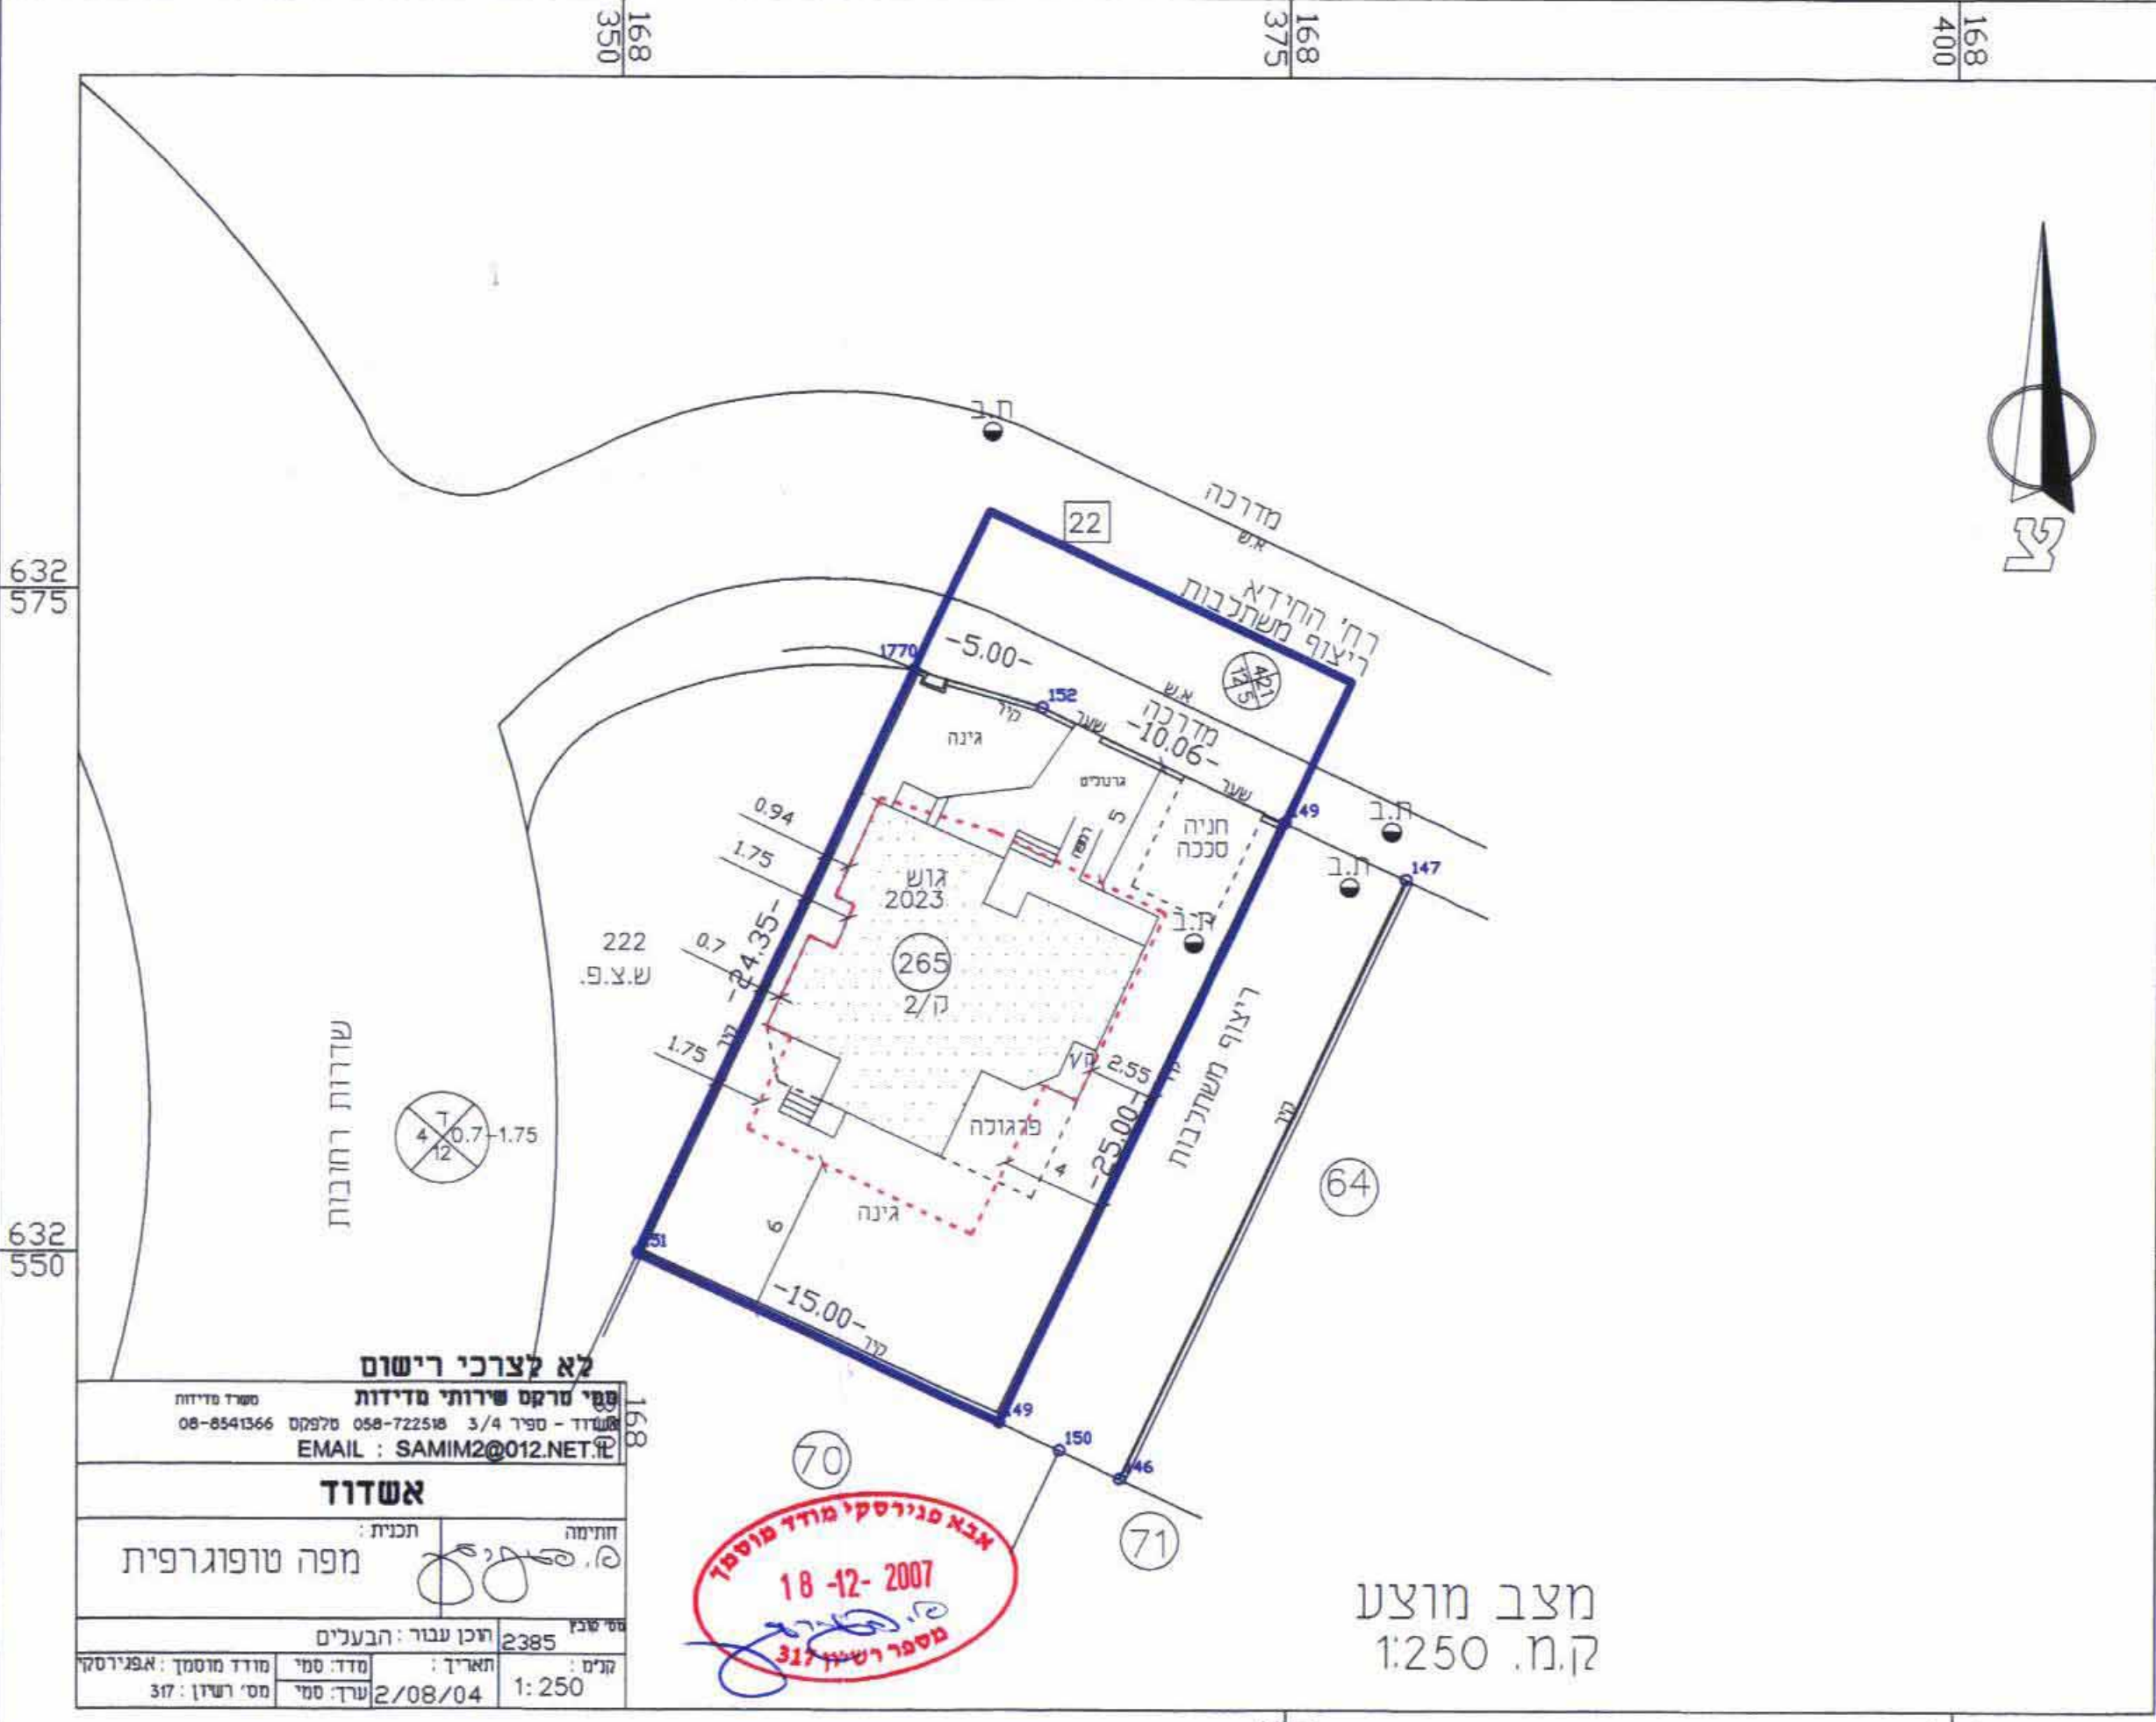

מצב מוצע
ק.מ. 1:250

אבא פרידסקי מודד מוסמך
18-12-2007
מספר רשיון 317

לא לצרכי רישום
סמי מרקס שירותי מדידות
08-8541366 050-722518 3/4 סריר
EMAIL : SAMIM2@012.NET.IL

אשדוד
מפה טופוגרפית
תאריך: 2/08/04
מס' רשיון: 317