

תכנית מפורטת מס' 6\מק\2106

קבוצת רבדים

ועדת שקמים

30-10-2007

התקבל

תשרי

איוווד וזולוקה	סוכות ראשית	אופי התכנית
תכנית איוווד וזולוקה בהסכמת הבעלים ועדה מקומית	תכנית ענייתן מכוחה להוציא רדורים	תכנית מפורטת לפי סעיף 62 א (א) ו (4)

מחזור: דרום
נפה: אשקלון
מרחב תכנון מקומי: שקמים
מקום: מ.א. יואב - קבוצת רבדים

שטח התכנית: 152.903 דונם
קני"מ: 1 : 1250

גוש	חלקות בשלמותן	חלקי חלקות
2301	-	5,7
2302	-	3-8,10,14


חותמות מוסד התכנון:



הודעת על אישור תכנית מס' 6\מק\2106...
פורסמה בלוקוס הפרסומים מס' 5782...
מיום 23.08.07


שלב: הגשה מהדורה 1: תאריך: ספטמבר 2007

תרשים סביבה

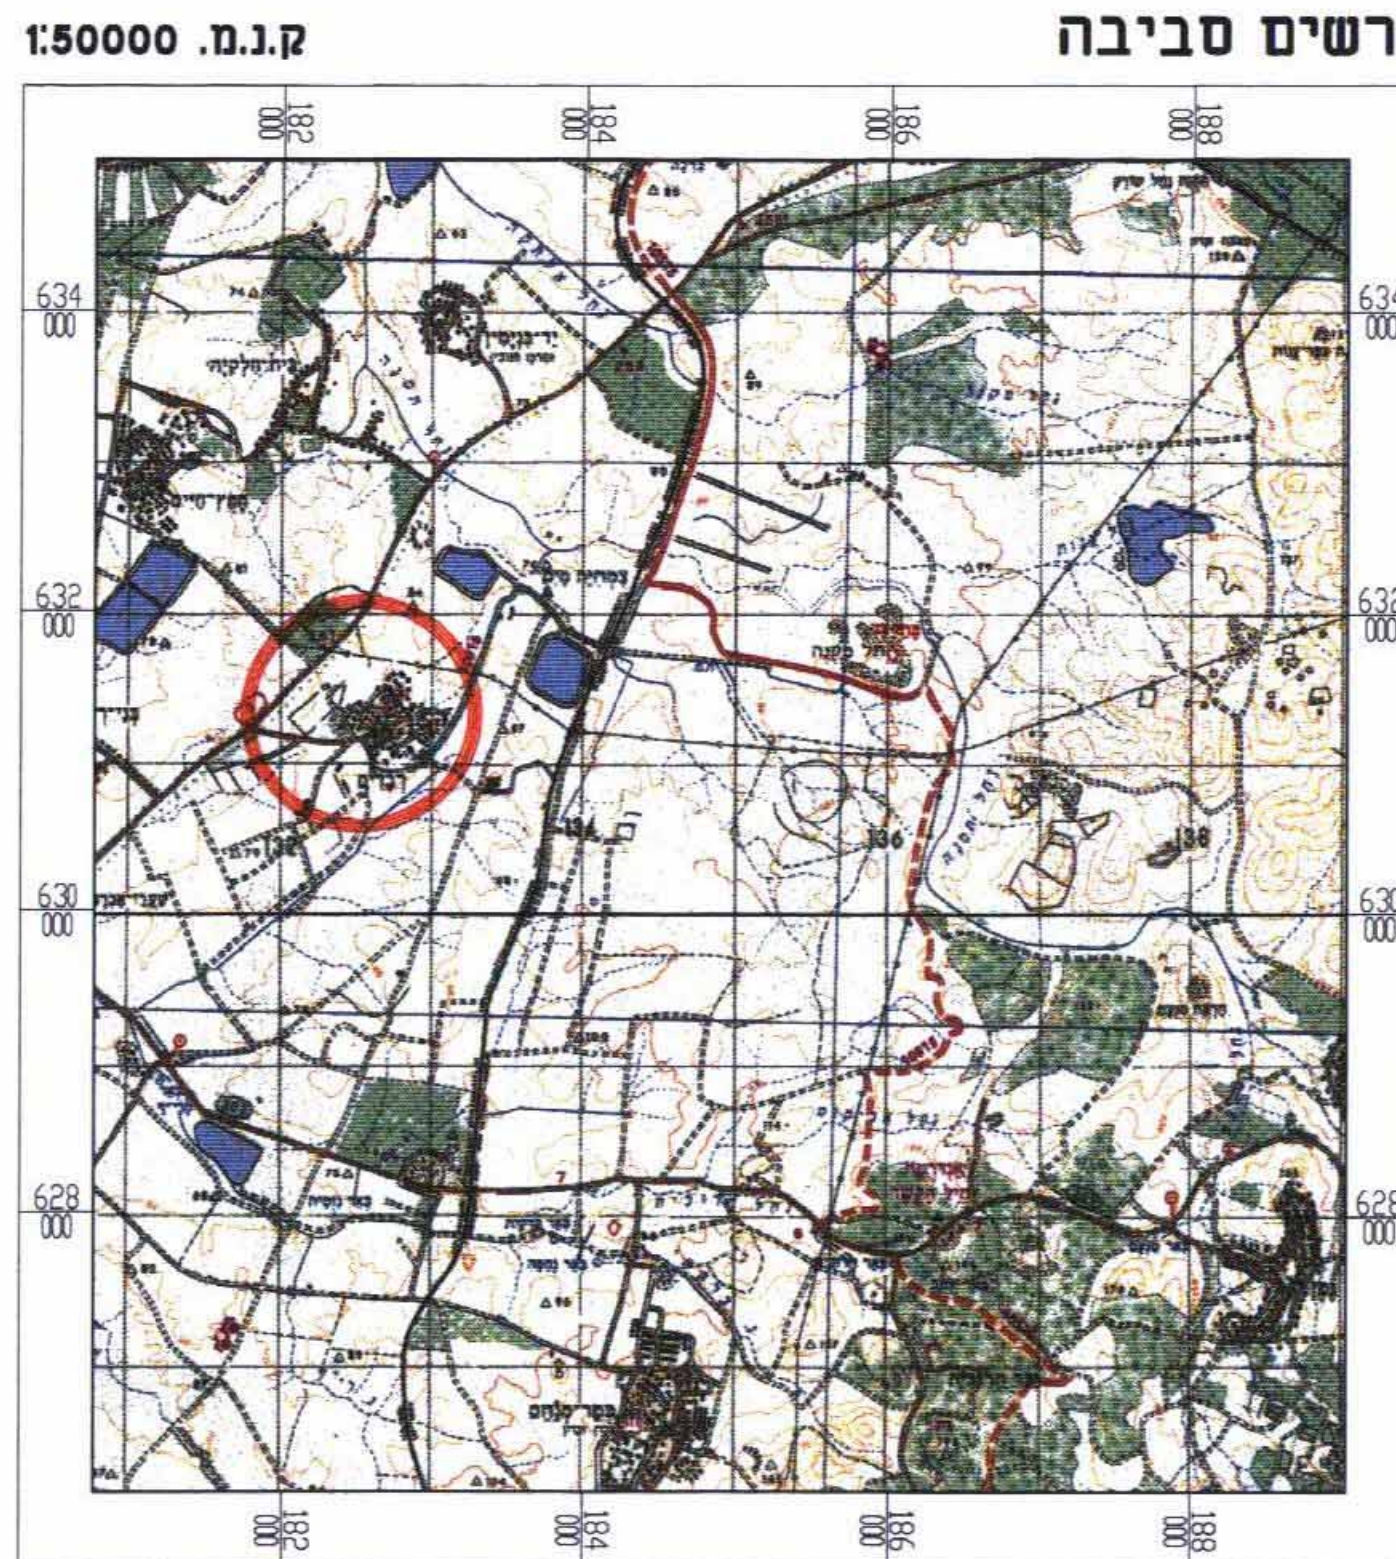

ק.נ.מ. 1:50000

תרשים גושים\חלקות

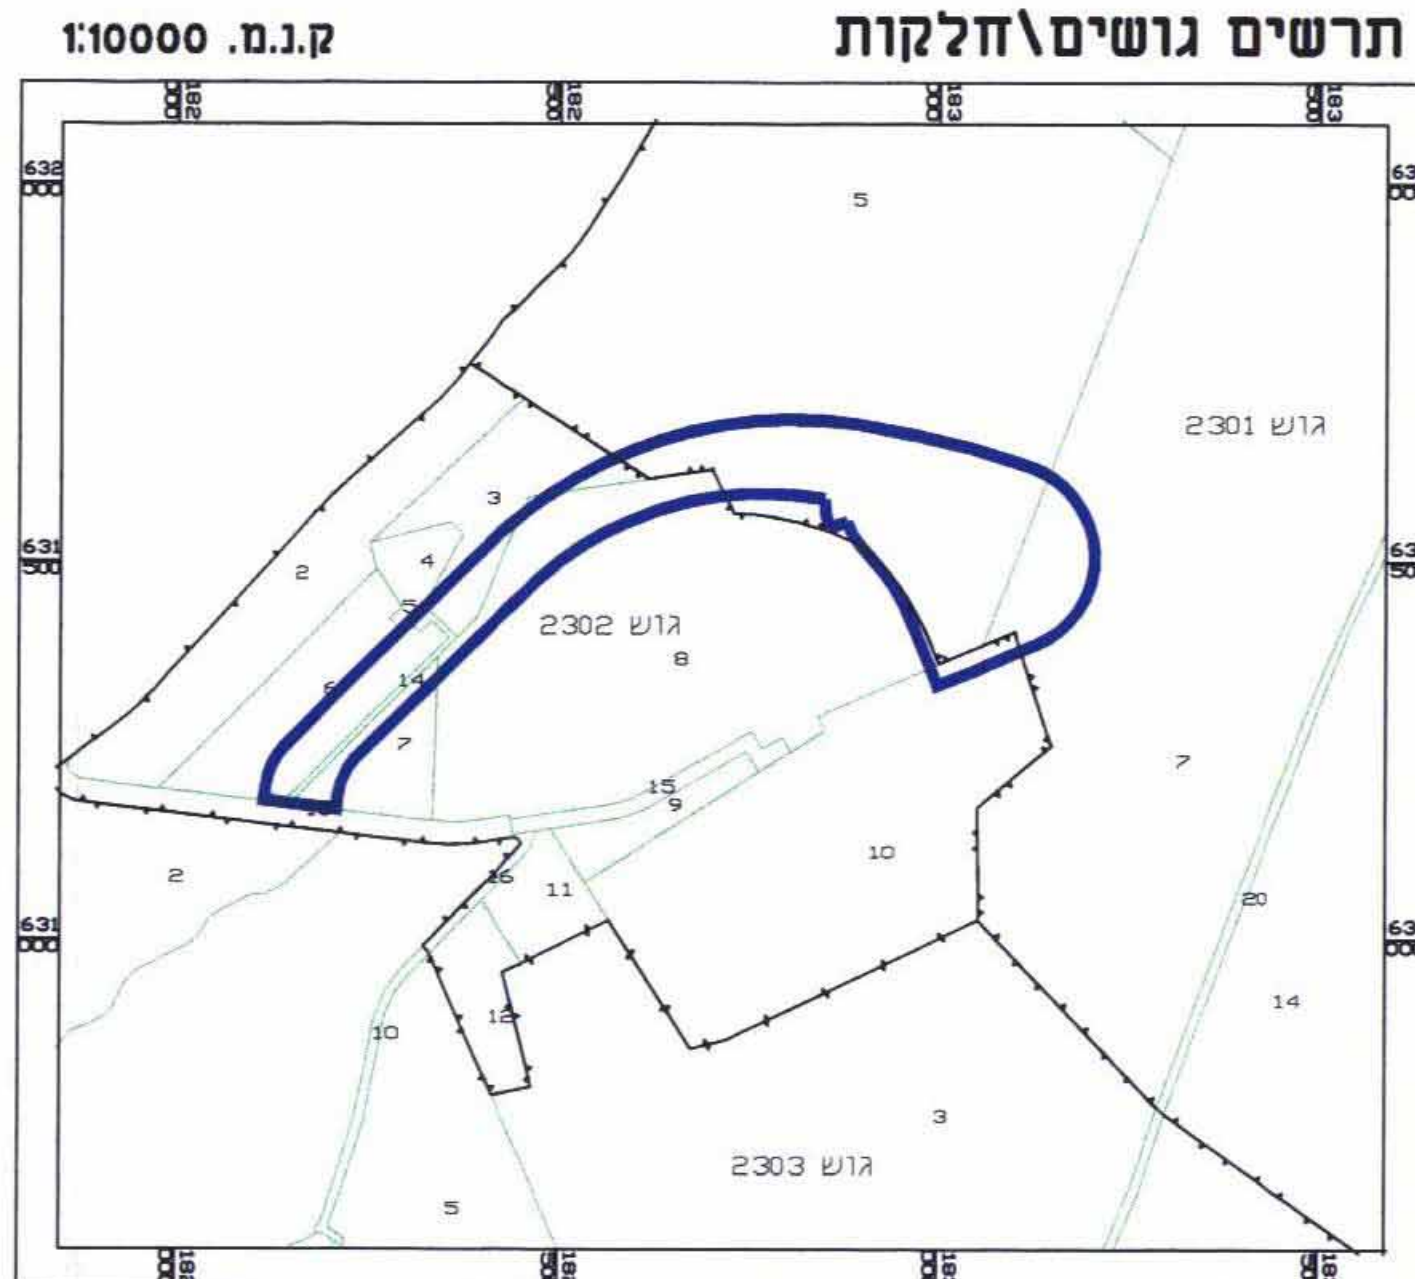


ק.נ.מ. 1:10000

מקרא

- גבול התכנית
- גבול התכנית מאושרת
- קו בנין
- גבול גוש ומספרו
- גבול חלקה ומספרה
- גבול מתחם
- מגורים במשק קיים
- מגורים א
- אזור מלאכה
- מבני ציבור
- אזור מבני משק
- אזור ספורט
- דרך מאושרת
- ש.צ.פ.
- שטח פרטי פתוח
- אזור חקלאי
- מספר מגרש
- מבנה קיים
- מספר הדרך
- קו בנין לדרך
- רוחב הדרך

תרשים סביבה

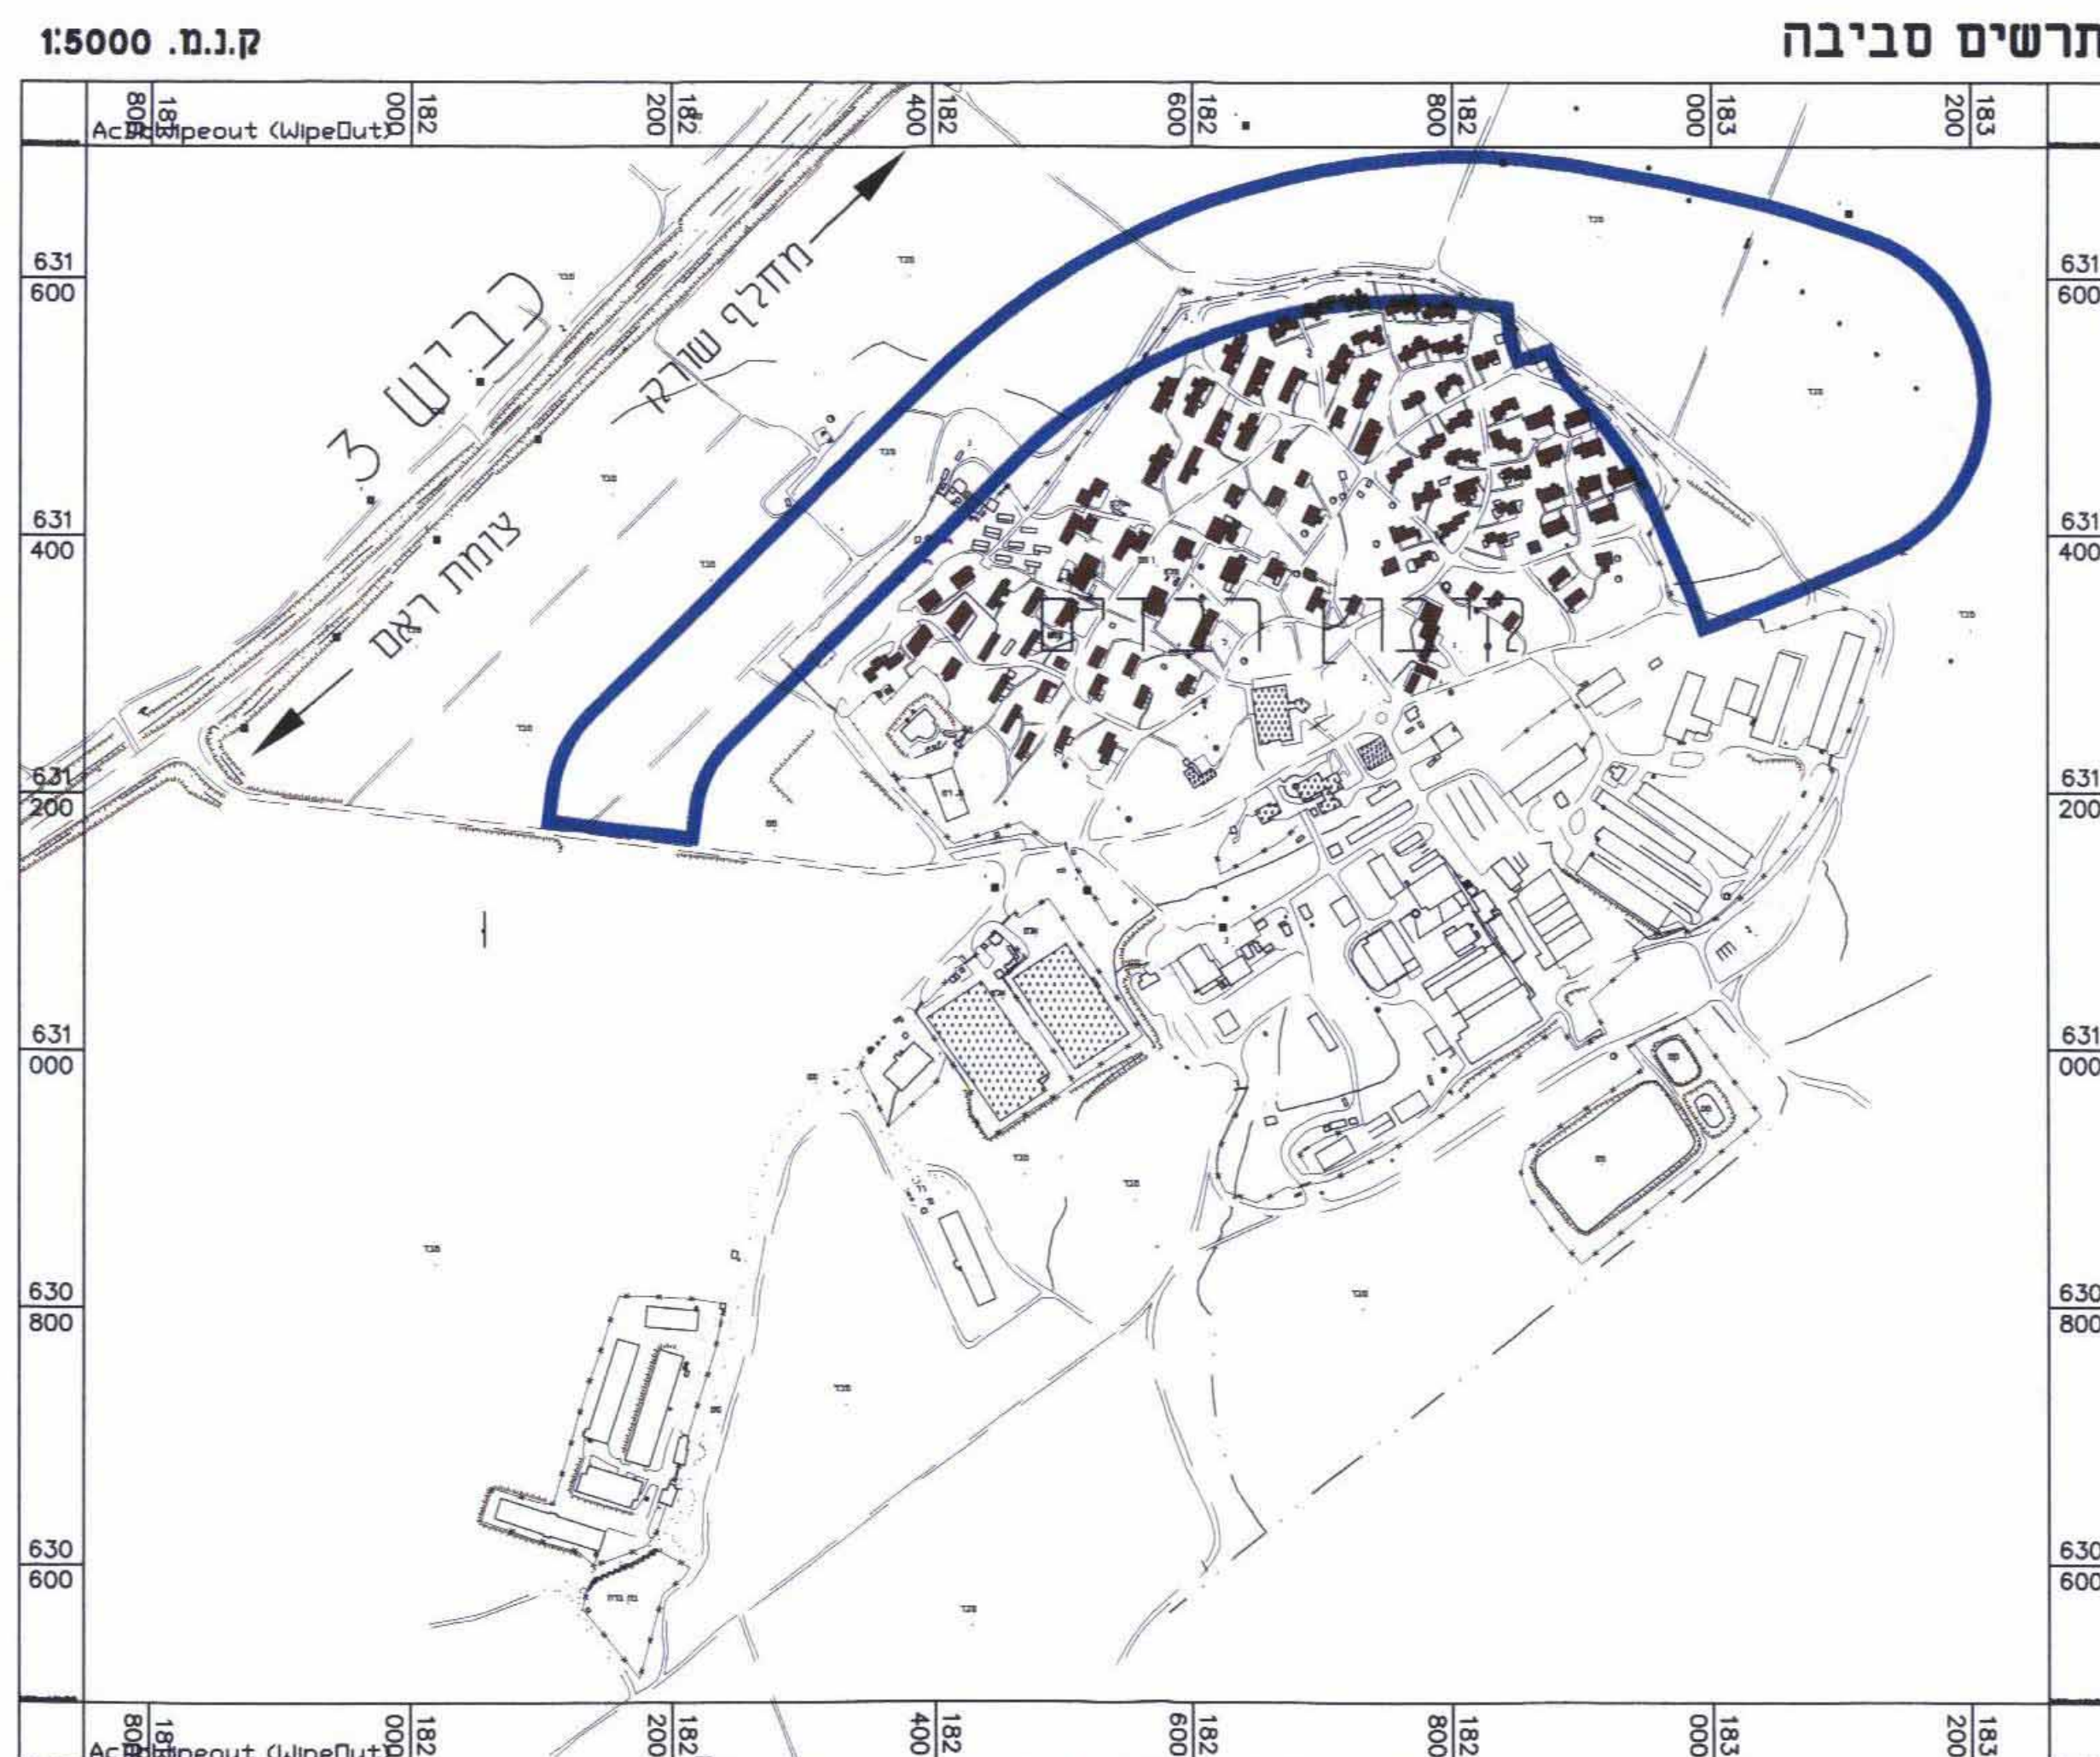

ק.נ.מ. 1:5000

לא לצרכי רישום

פוטו-מאפ בע"מ

טל: 04-8395202 ס"כ: 2/66
פקס: 04-8396098 ס"ס: 21
טלפקס ושירות דיונים: 08-8002254
www.mafal.co.il

מספר ת.ד. 21, דלית אל כרמל, מיקוד 30056
טל: 04-8396098
טל: 04-8395202

מספר ת.ד. 21, דלית אל כרמל, מיקוד 30056
טל: 04-8396098
טל: 04-8395202

מספר ת.ד. 21, דלית אל כרמל, מיקוד 30056
טל: 04-8396098
טל: 04-8395202

שמות וחתימות:

יזום התכנית	קבוצת רבדים	קבוצת רבדים
קבוצת רבדים	קבוצת רבדים	קבוצת רבדים
אגודה שיתופית חקלאית	אגודה שיתופית חקלאית	אגודה שיתופית חקלאית
08-8588781	08-8588781	08-8588781
מגיש התכנית	קבוצת רבדים	קבוצת רבדים
קבוצת רבדים	קבוצת רבדים	קבוצת רבדים
אגודה שיתופית חקלאית	אגודה שיתופית חקלאית	אגודה שיתופית חקלאית
08-8588781	08-8588781	08-8588781
בעל חזקת בקרקע	מינוח מקרקעי ישראל	מינוח מקרקעי ישראל
08-6294777	08-6294777	08-6294777
עורך התכנית	אדריכל אבי וועדת	אדריכל אבי וועדת
רדו וועדה 6, רעננה 43423	רדו וועדה 6, רעננה 43423	רדו וועדה 6, רעננה 43423
09-7414391	09-7414391	09-7414391
מודד	פוטו-מאפ בע"מ	פוטו-מאפ בע"מ
מ.ד. 21, דלית אל כרמל, מיקוד 30056	מ.ד. 21, דלית אל כרמל, מיקוד 30056	מ.ד. 21, דלית אל כרמל, מיקוד 30056
04-8396098	04-8396098	04-8396098
04-8395202	04-8395202	04-8395202

טבלת שטחים ויעודי קרקע

ייעוד הקרקע	מחצית קיים	מחצית חדש	מחצית חדש
מגורים משק קיים	10.906	7.1	10.906
מגורים א'	67.778	44.3	67.778
דרך וחניה	49.194	32.2	49.194
ש.צ.פ.	25.025	16.4	25.025
סריח	152.903	100	152.903