

מקרא

- גבול התכנית
אזור חקלאי ב'
אזור חקלאי ב' מיוחד
שטח לבניני ציבור
שטח חקלאי
דרך חדשה
דרך קיימת
מסי כביש
קו בנין
רוחב כביש
מסי החלקה
גבול חלקה קיים
גבול חלקה חדש
גבול חלקה ישן לביטול
קו תכנון קודם לבטול
קו חדש-הצעה אחרונה
לאישור
חתימות:

בעלי הקרקע: מנהל מקרקעי ישראל
טלפון: 02-5518717

עורך תכנון: אורי צבי גלבוע
מס' רשיון 4000
טלפון: 03-9565519

תאריך: 2-01-2008


יזם ומגיש התכנית: ועד המושב
טלפון: 02-9911340

תאריך: 02-9911340

תאריך: 02-9911340


תרשים סביבה

קנ"מ - 1:20000

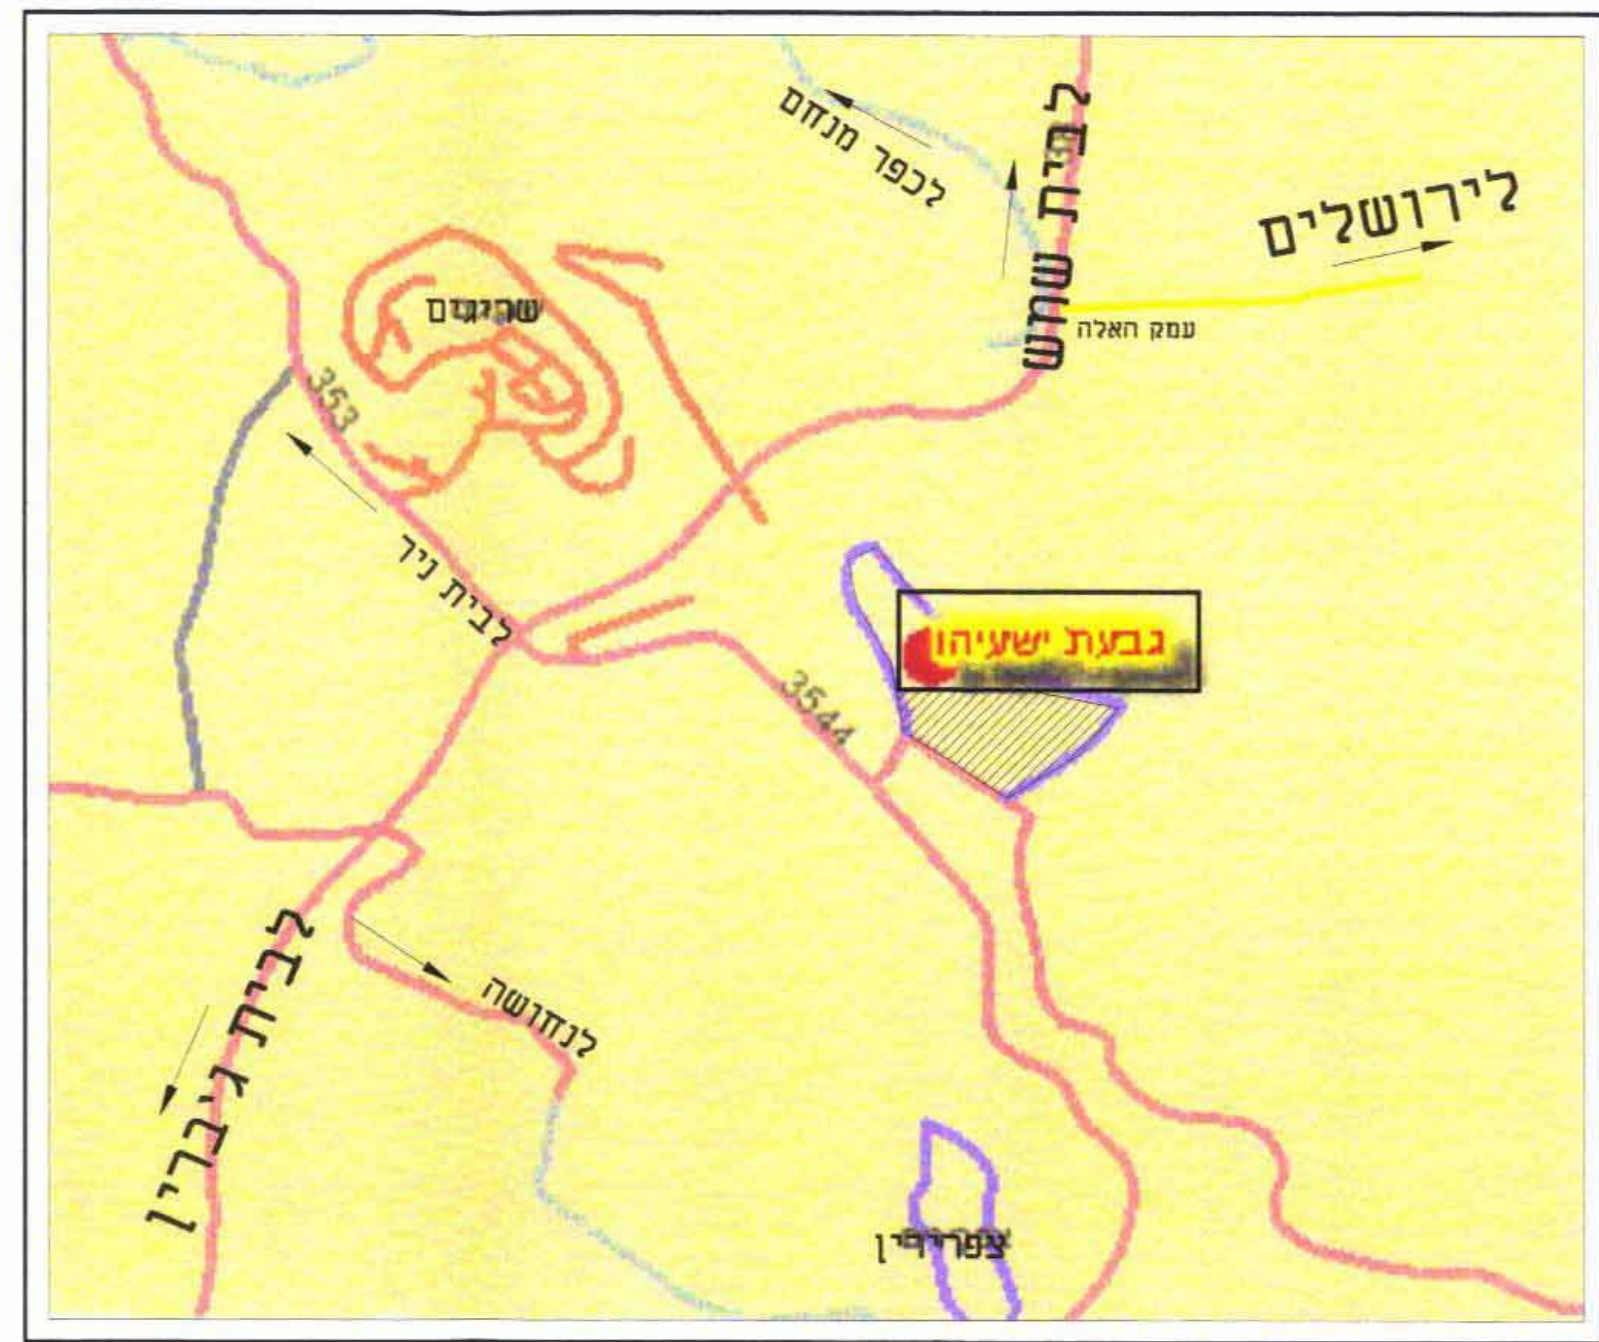

תרשים ישוב

קנ"מ - 1:5000

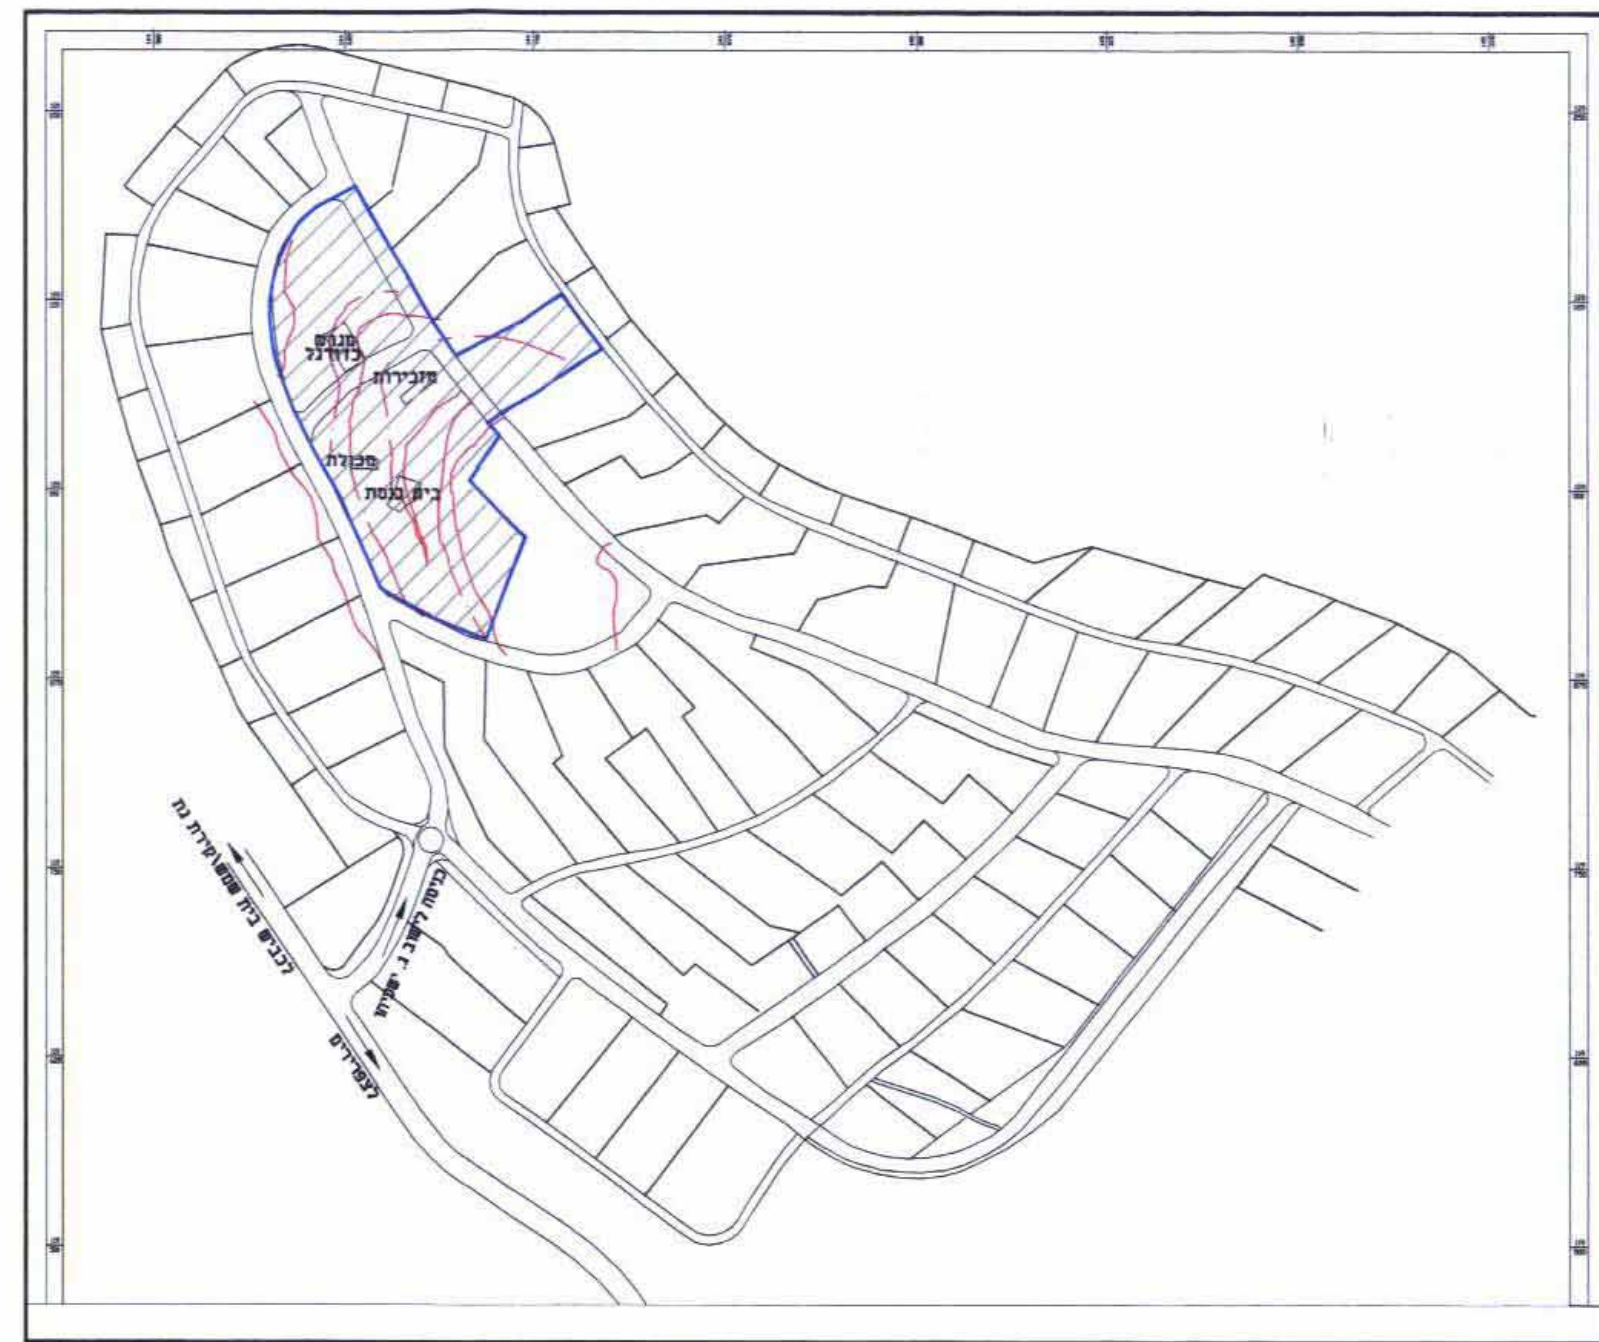

טבלה ליעוד שטחים


יעוד	שטח חדש במ"ר	שטח קיים במ"ר	מסי חלקה במ"ר
דרכים	2244	2150	דרך מס' 2
	1261	1235	דרך מס' 3
שטח לבניני ציבורי	5995	4936	17
	14604	13728	35
אזור חקלאי ב'	2840	2840	28
	750	1151	18
	-	1141	19
	627	892	20
אזור חקלאי ב' מיוחד	692	692	27
	625	993	41
	625	1133	42
	628	-	90
סה"כ	30891	30891	

טבלה איחוד וחלוקה מחדש

תיאור היעוד	סה"כ במ"ר	סה"כ אחוזים	מחצית לפי הוראות תכנית מס' מ/מק\544\ב-2
אזור חקלאי ב'	6,024.0	19.5	סה"כ אחוזים
אזור חקלאי ב' מיוחד	2,818.0	9.1	13.6
שטח לבניני ציבורי	18,664.0	60.4	8.3
דרך מיוחדת	3,385.0	11.0	66.7
דרך חדשה	120.0	0.4	11.0
סה"כ	30,891.0	100.0	0.4

מצב קיים

קנה מידה 1:1000

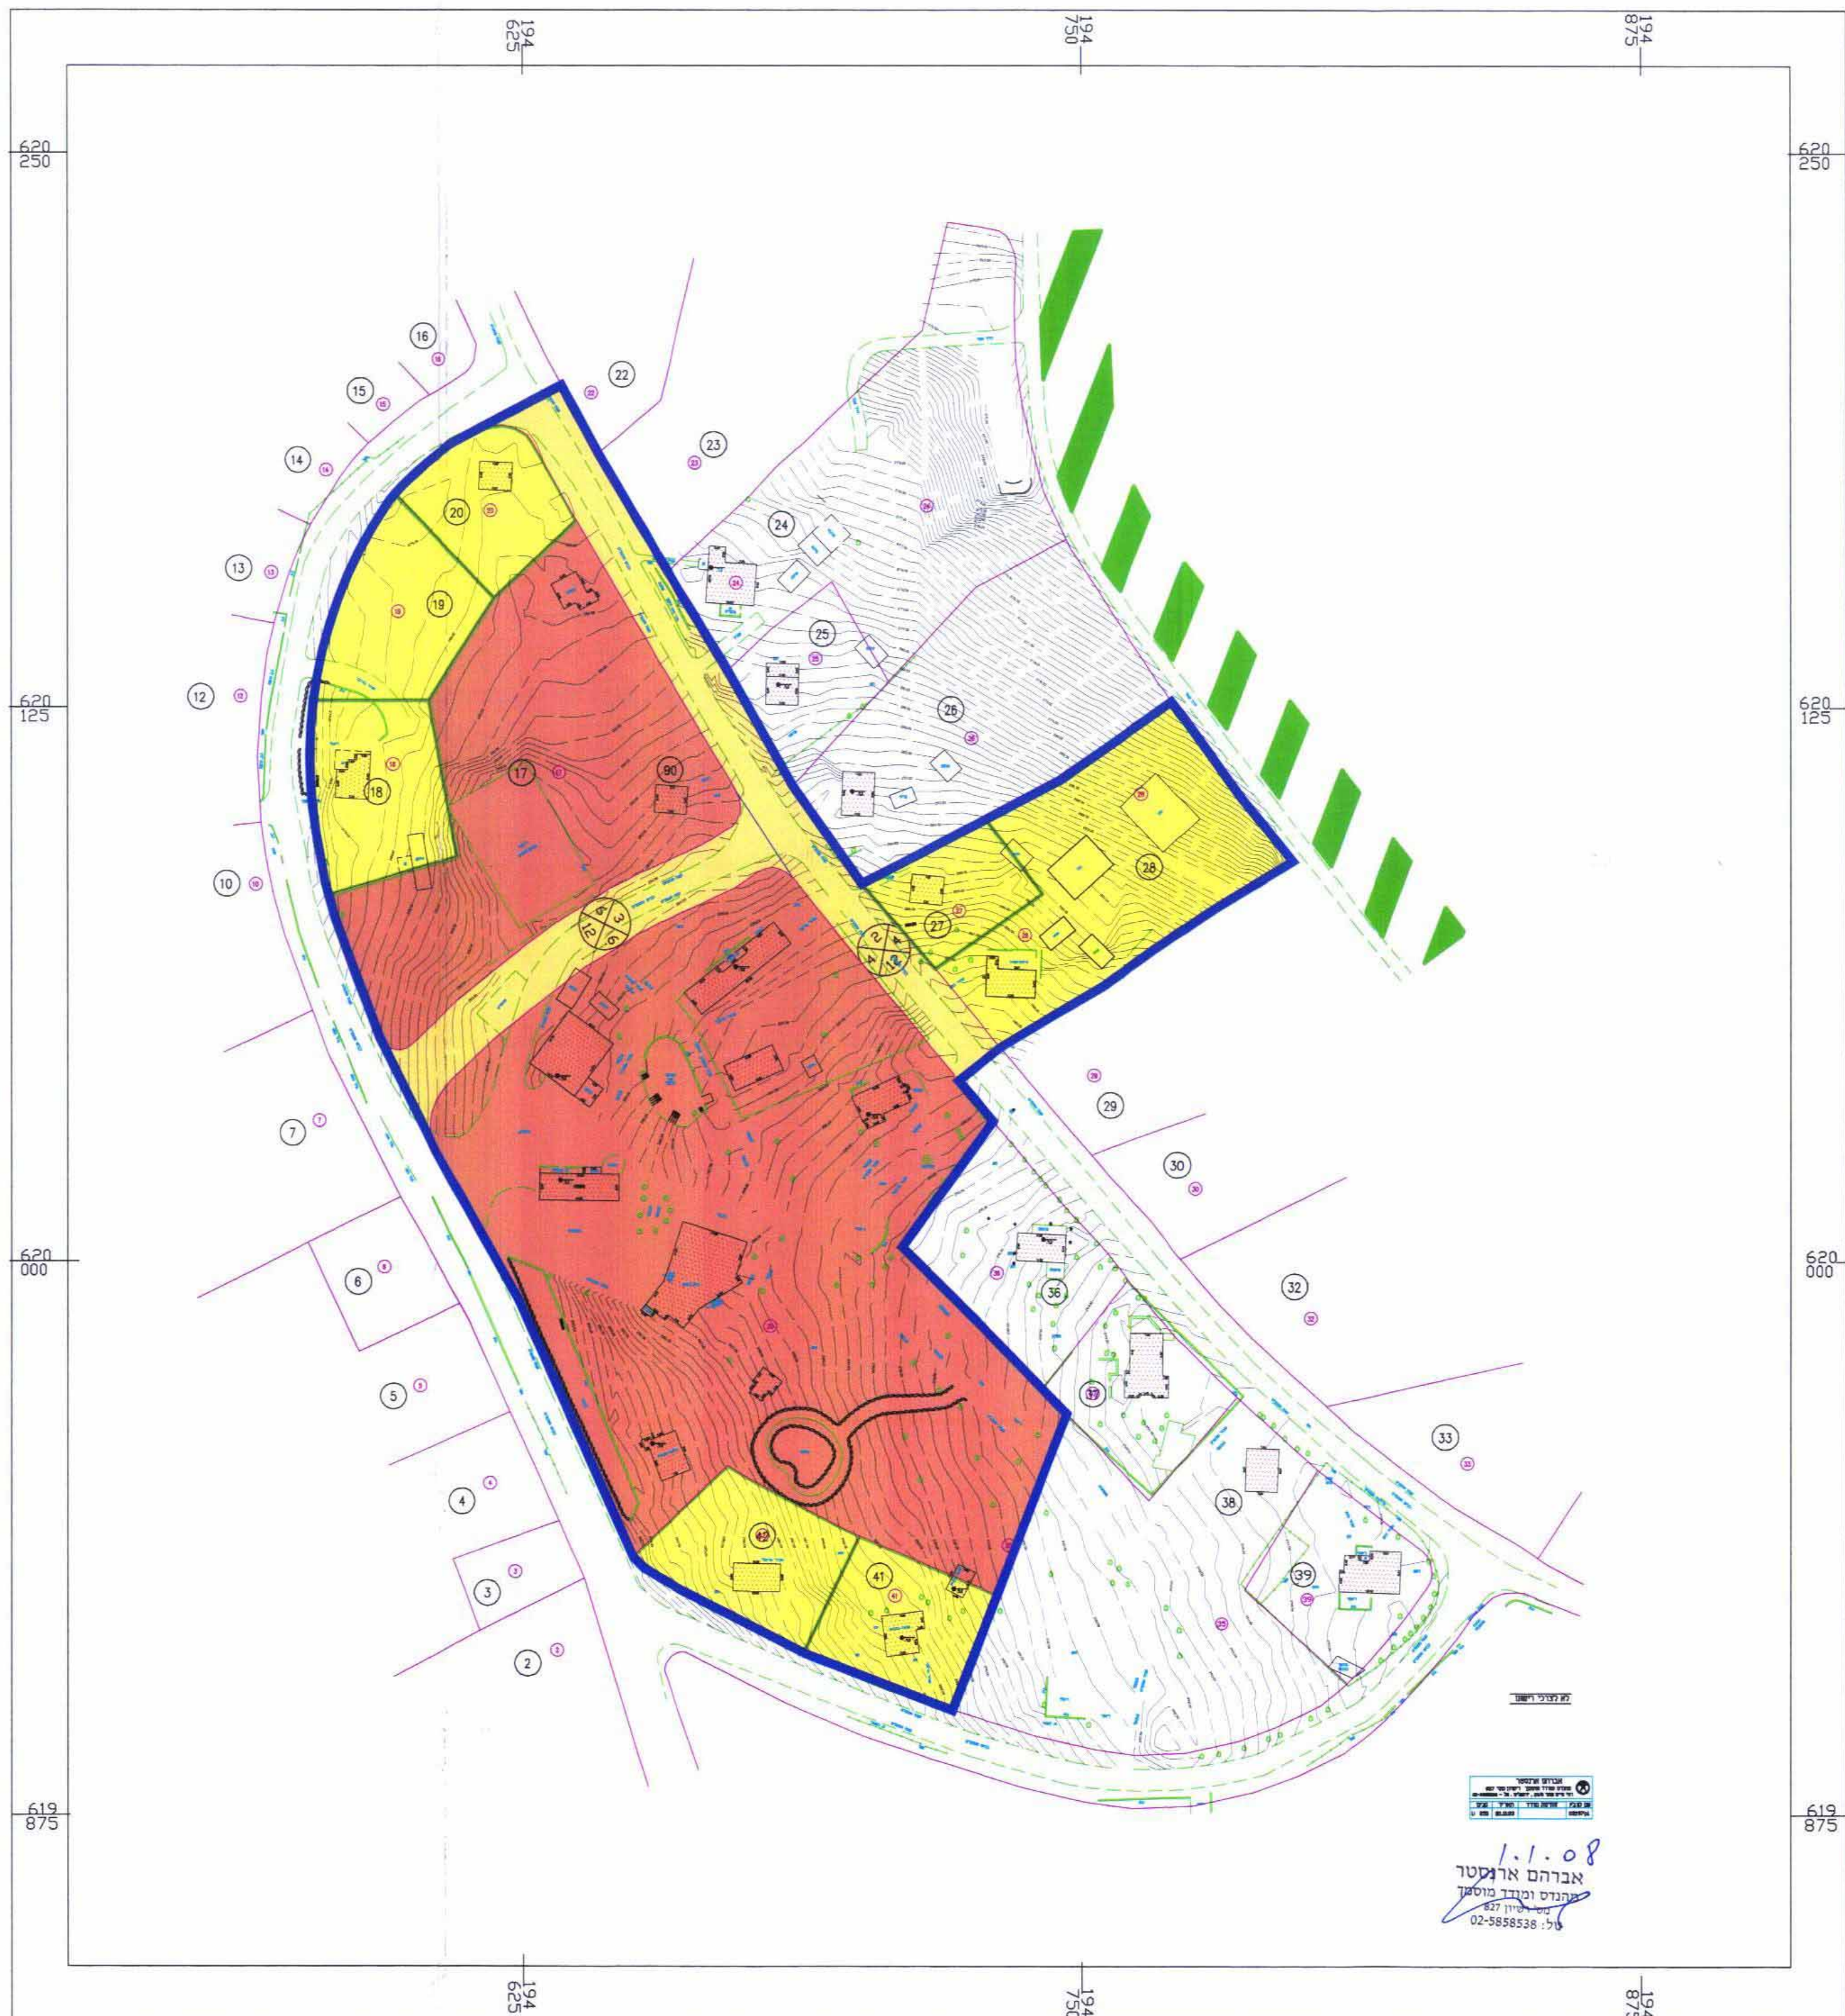

מצב מוצע

קנה מידה 1:1000

