

החוז ירושלים  
 מרחב תכנון מקומי ירושלים  
 תחום שיפוט הוניציפאלי ירושלים  
 תכנית מפורטת מס' 10143

שינוי מספר 01/ לתכנית מס' 62  
 שינוי תכנית התאר הקודמת

משרד המכירת  
 לשכת ההכנה חוזו י-ם  
 תמו 18 17  
 כרטיס 38  
 ת.ד. 55

תשריט

קנ"מ 1:250

משרד המכירת ירושלים  
 יו"ר המנהל  
 הוועדה הממונה לתכנית האזורי  
 כיוון: 15-201  
 ת.ד. 55

שם	ת.ז.	חתימה
בעל הקרקע		
מועלם יחזקאל	01935626	
מועלם רחל	7103811	
יעקבי סלבי	4490222	
יעקבי יעקוב	4490221	
שבחאי דקלה	040637308	
יעקביאן זוד	040169815	
מזרחי עובדיה	2786614	
קדם שלמה	000419465	
דקל זהבה	000419473	
מזרחי משה	00419481	
שאל ססה	050968486	
שנהב אורי	96985	
לוי קטיה	176937	
אסף אפרת	55446876	
שרון משה	0034091	
שרון שולמית	35611	
מגינת התכנית		
שבחאי דקלה	040637308	דקל
עסק רפאים 57 י-ם		
המתכנן		
שמואל דוידסון	55630578	דניאל
זבזבניסקי סו, י-ם		
טל. 02-5631385		
מספר רישון 66610		
תאריך	27/11/07	

לא לצרכי רישום

הערות:

1. לא לצרכי רישום
2. העבודה קשורה לרשם ארצית ע"פ נקודות ממשלתיות: י"ם 8526, י"ם 7598
3. הגברים בעבודה זו מבוטחים על נה"מ 8526/ שנוברה 732.512 מ'.


אברהם ארנסטר  
 מהנדס ומודד מוסמך רישון מס' 827  
 רח' אריה אלטמן 28, ירושלים. טל - 02-5858538

שם קובץ	תאריך	קנ"מ
02061p2	11/03/04	1:250

משרד המכירת ירושלים  
 ת.ד. 55  
 28-11-07

קנה מידה 1:250

0 5 10 15 20 25


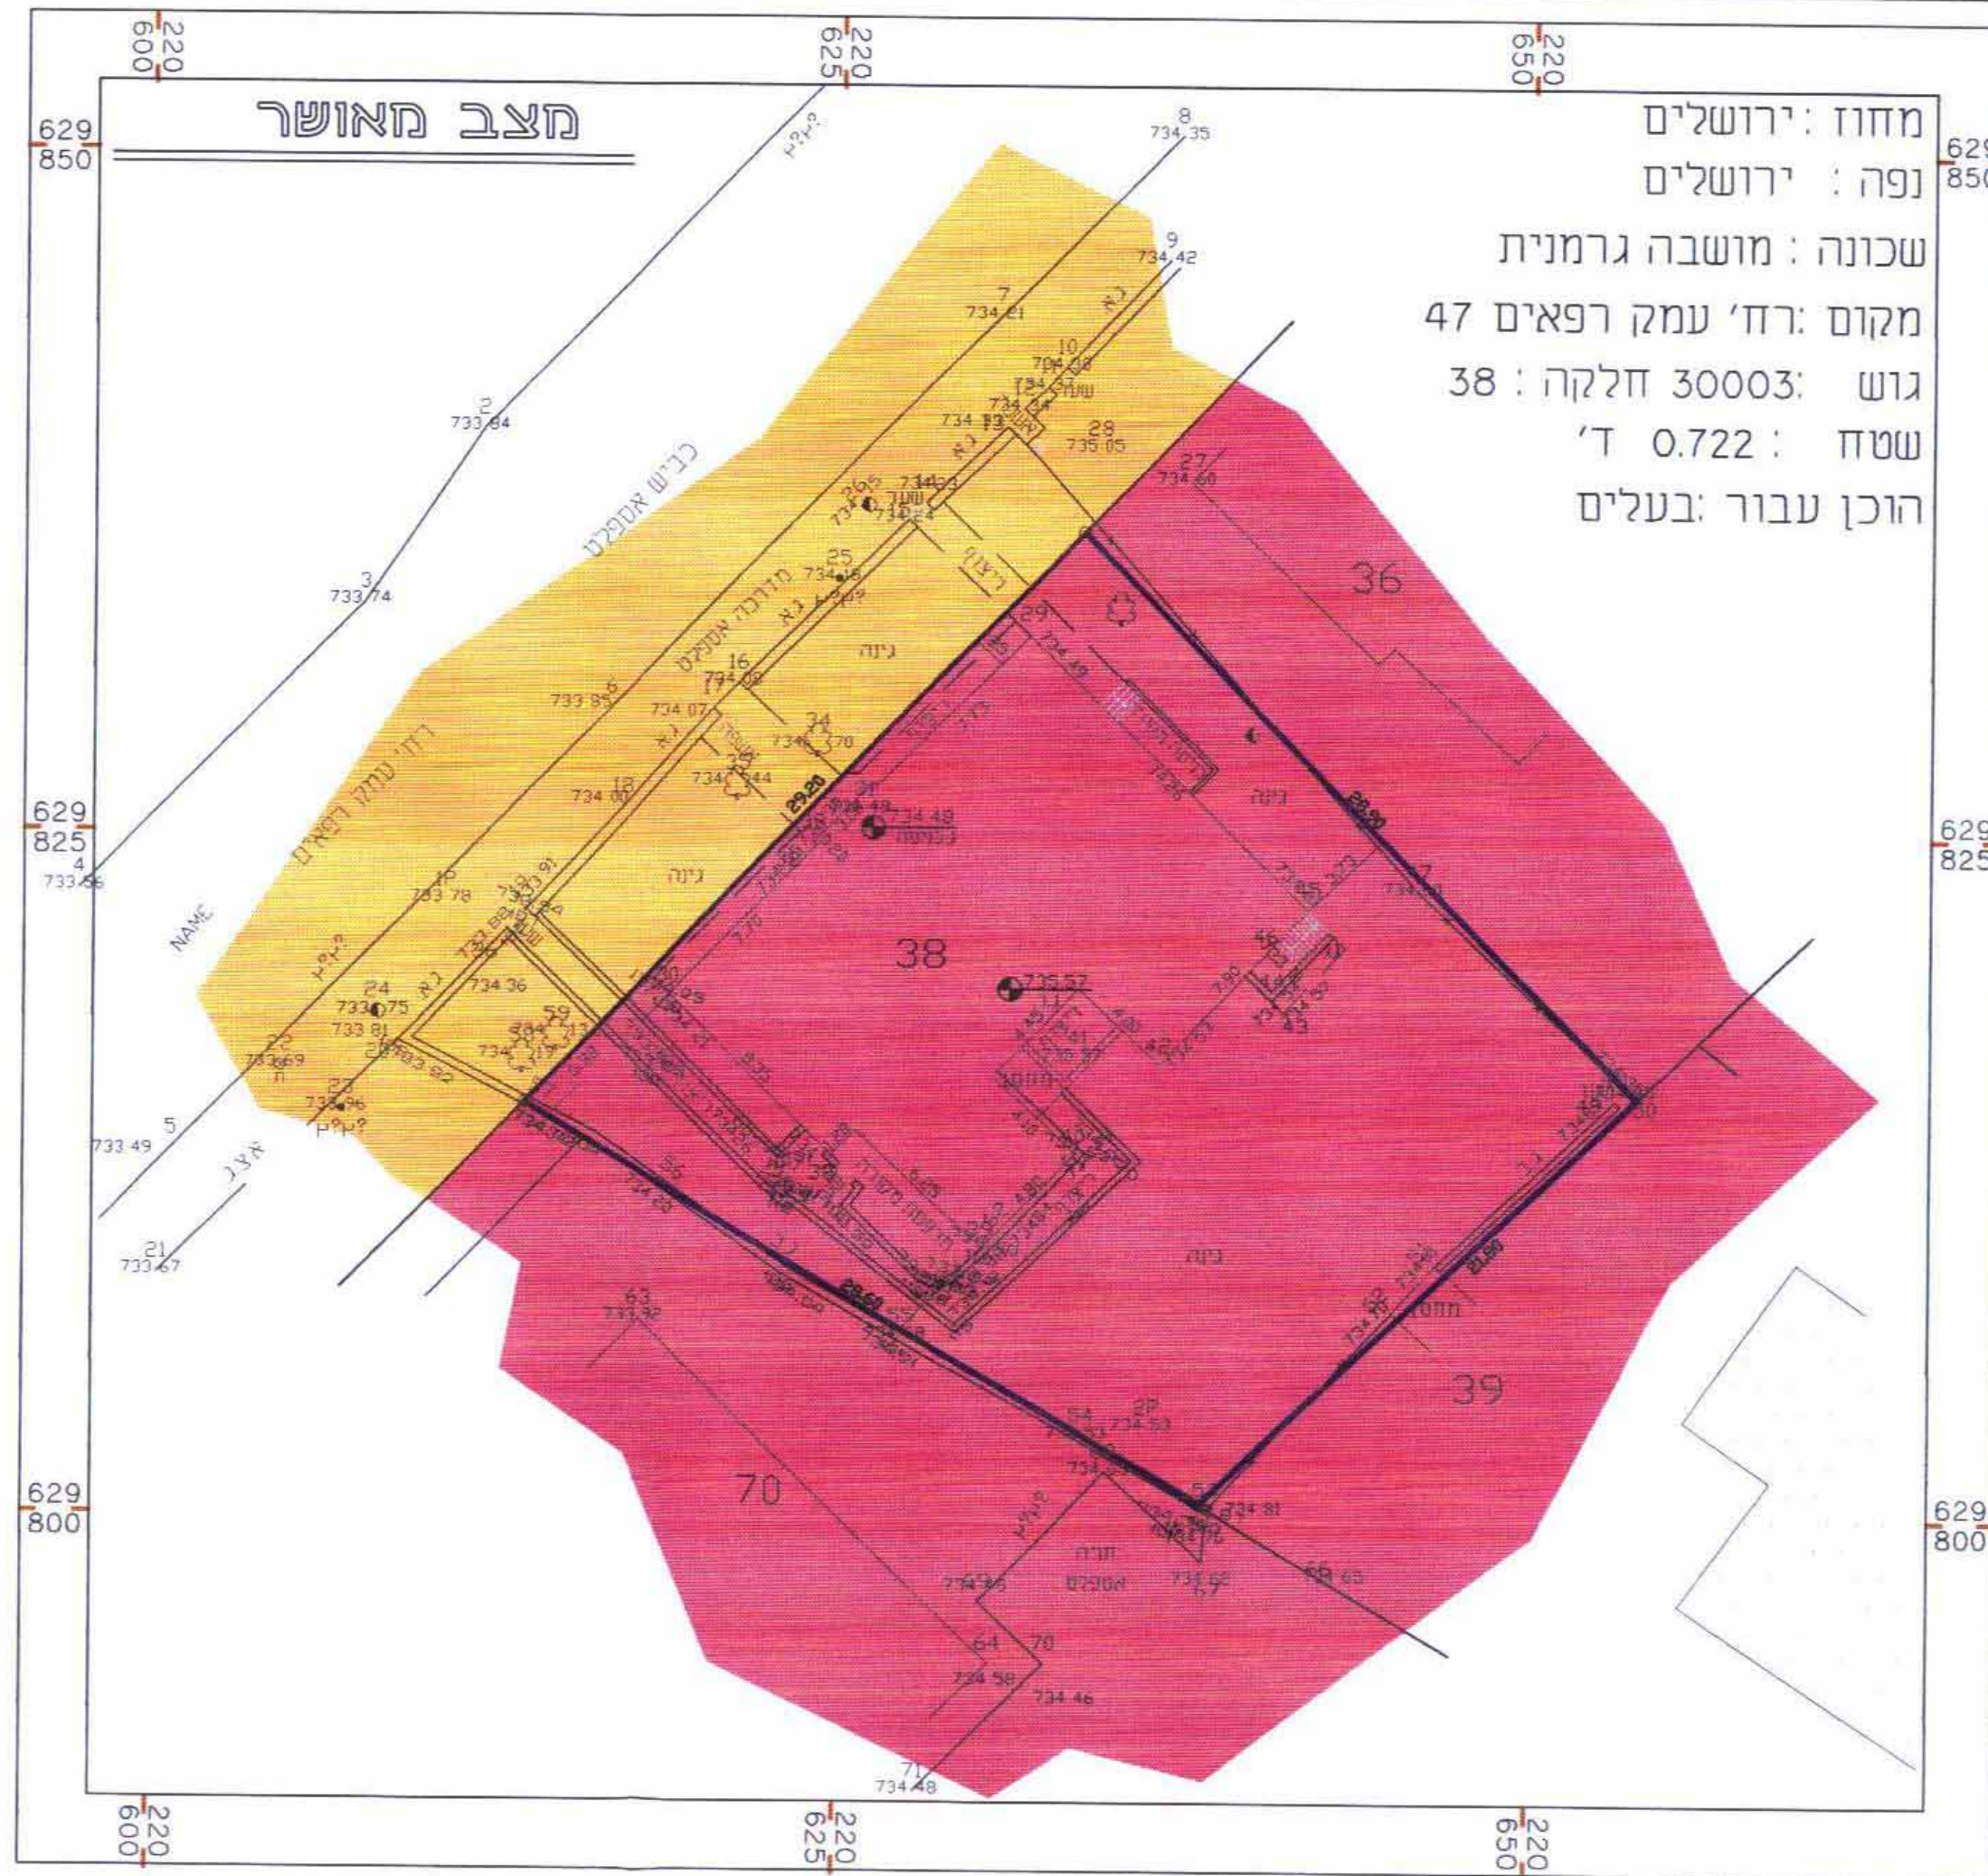


מחוז: ירושלים  
 נפה: ירושלים  
 שכונה: מושבה גרמנית  
 מקום: רח' עמק רפאים 47  
 גוש: 30003 חלקה: 38  
 שטח: 0.722 ד'  
 הוכן עבור: בעלים

מקרא מצב מאושר

- אזור מגורים ו.
- בניין קיים
- דרך קיימת ו מאושרת
- גבול חלקה
- מס. חלקה

תרשים המקום קנ"מ 1:1250

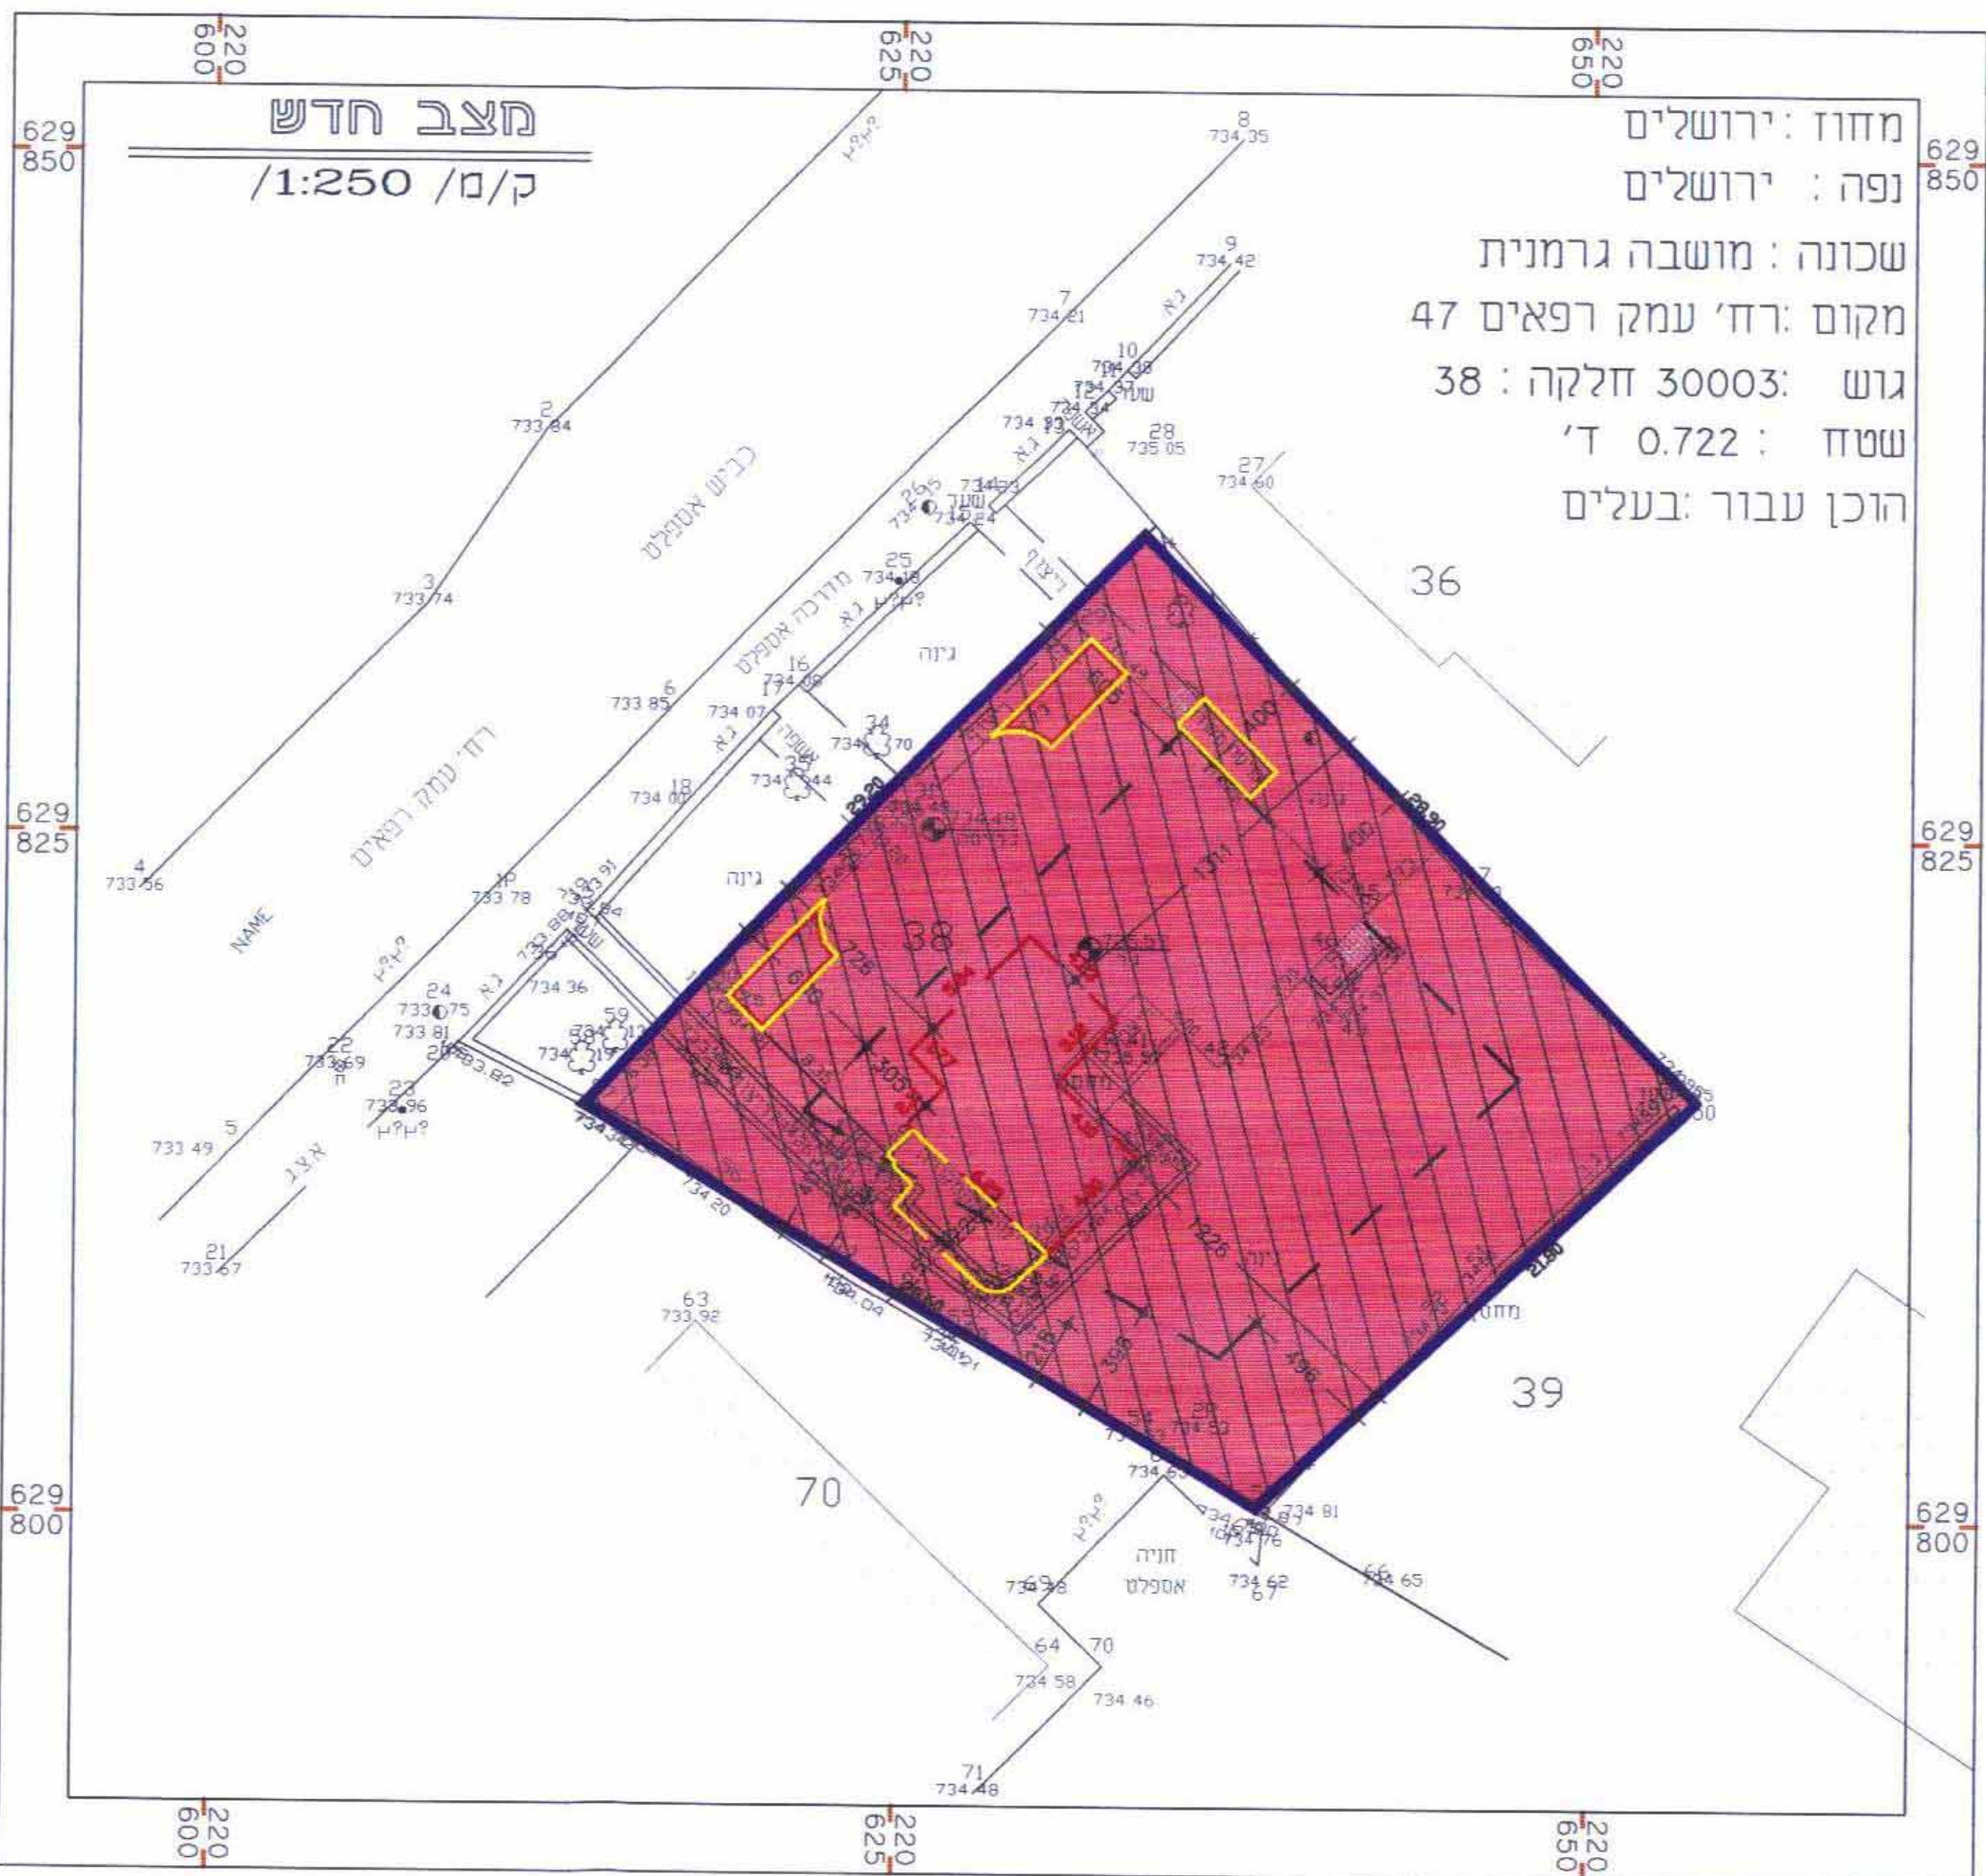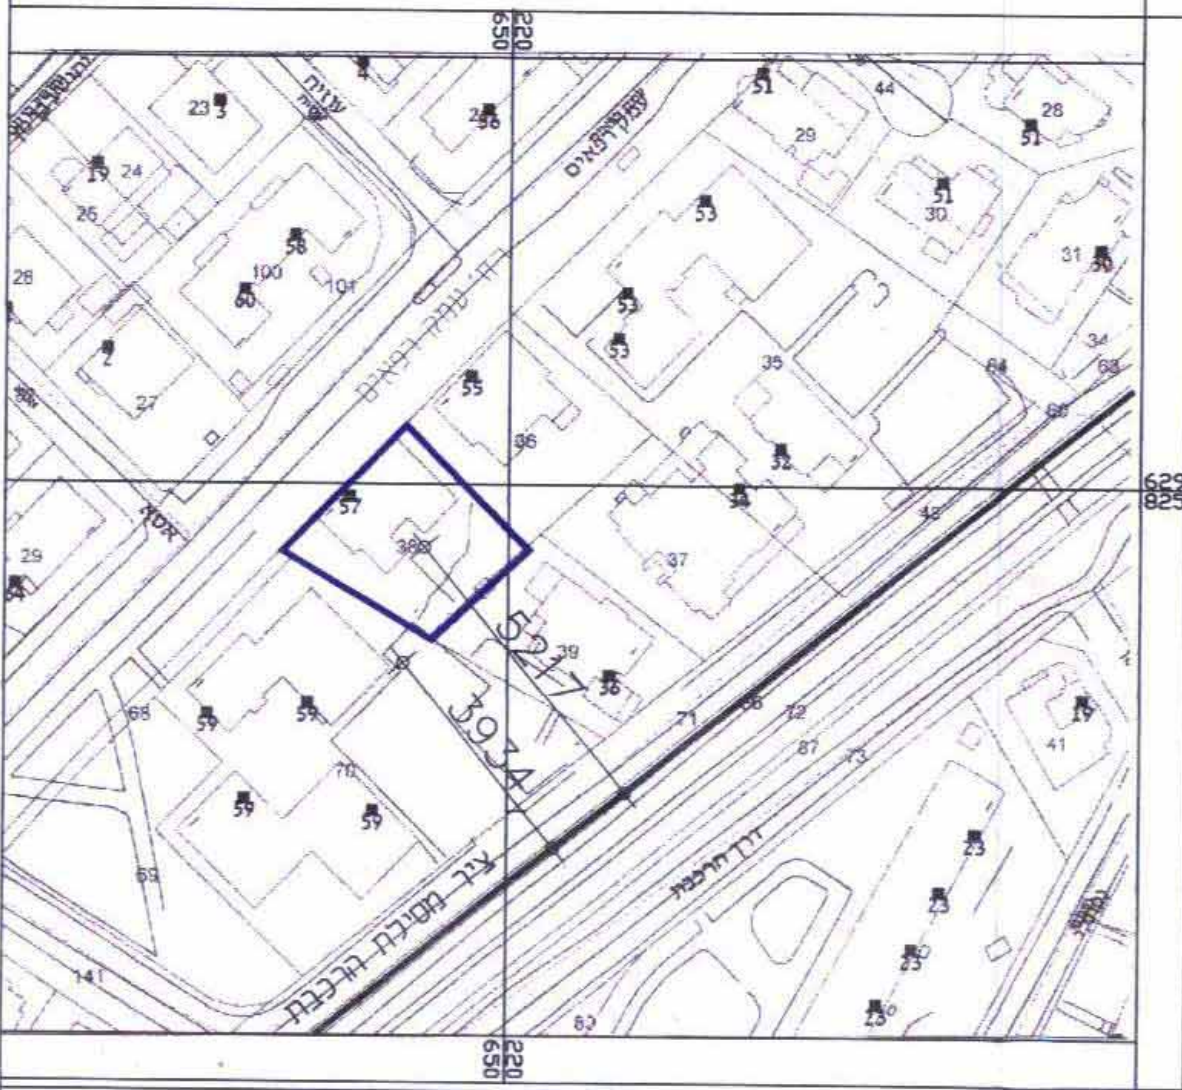

מחוז: ירושלים  
 נפה: ירושלים  
 שכונה: מושבה גרמנית  
 מקום: רח' עמק רפאים 47  
 גוש: 30003 חלקה: 38  
 שטח: 0.722 ד'  
 הוכן עבור: בעלים

מקרא מצב חדש

- גבול התכנית
- אזור מגורים ו מיוחד
- בניין קיים
- דרך קיימת ו מאושרת
- קו בניין מרבי לתוספת בניה מתחת למפלס 0.00.
- קו בנין לסגירת מרפסות
- סגירת מרפסות להריסה
- קו בניין מאושר
- גבול חלקה
- מס. חלקה

38

תרשים סביבה קנ"מ 1:5000

