

מרחב תכנון מקומי ירושלים, תכנית מס' 4808

שינוי מס' 1/94 לתכנית מס' 1138
(שינוי תכנית מתאר מקומית)

תשריט
קמ. 1:250




חתימת בעלי הקרקע:

בהנא דב וודדה דב כהנא דב כהנא
 לון ארנוולד שנחס ורות
 אירלס עבי וחה
 חפליק עבי ורבהק סבני רבהק ארליך
 שוב אליהו וונה אליהו וונה
 סגלשטיין מרדכי ושרה מרדכי ושרה סגלשטיין
 קאהן (כהן) ישעיהו (סטנלי) ונעה ישעיהו ונעה קאהן
 שפרנסקי יצחק ומרים יצחק ומרים שפרנסקי
 שויפה עמי נעביה עמי נעביה שויפה
 פולק יהודה ונחמה יהודה ונחמה פולק
 בולאג סימן בולאג סימן
 דילברברג אריה לייב וברכה נחמה אריה לייב וברכה נחמה דילברברג
 ברגמן שמחה ברגמן שמחה
 רונטלר דוד וזנה דוד וזנה רונטלר
 לוי דוד ולאה דוד ולאה לוי
 הורן נחן ונחמה נחן ונחמה הורן

חתימת מגישי התכנית: דב כהנא, דב כהנא, דב וודדה כהנא, ירח עצרת תורה 6 ירושלים
 תל: 387342-02

חתימת המתכנן: אור ש ארליך, מס' רישון 37753
 אדריכל שרונה ארליך, ירח איתנים 16ב שנהרדית ירושלים
 תל: 824262-02

תאריך: 6.11.94

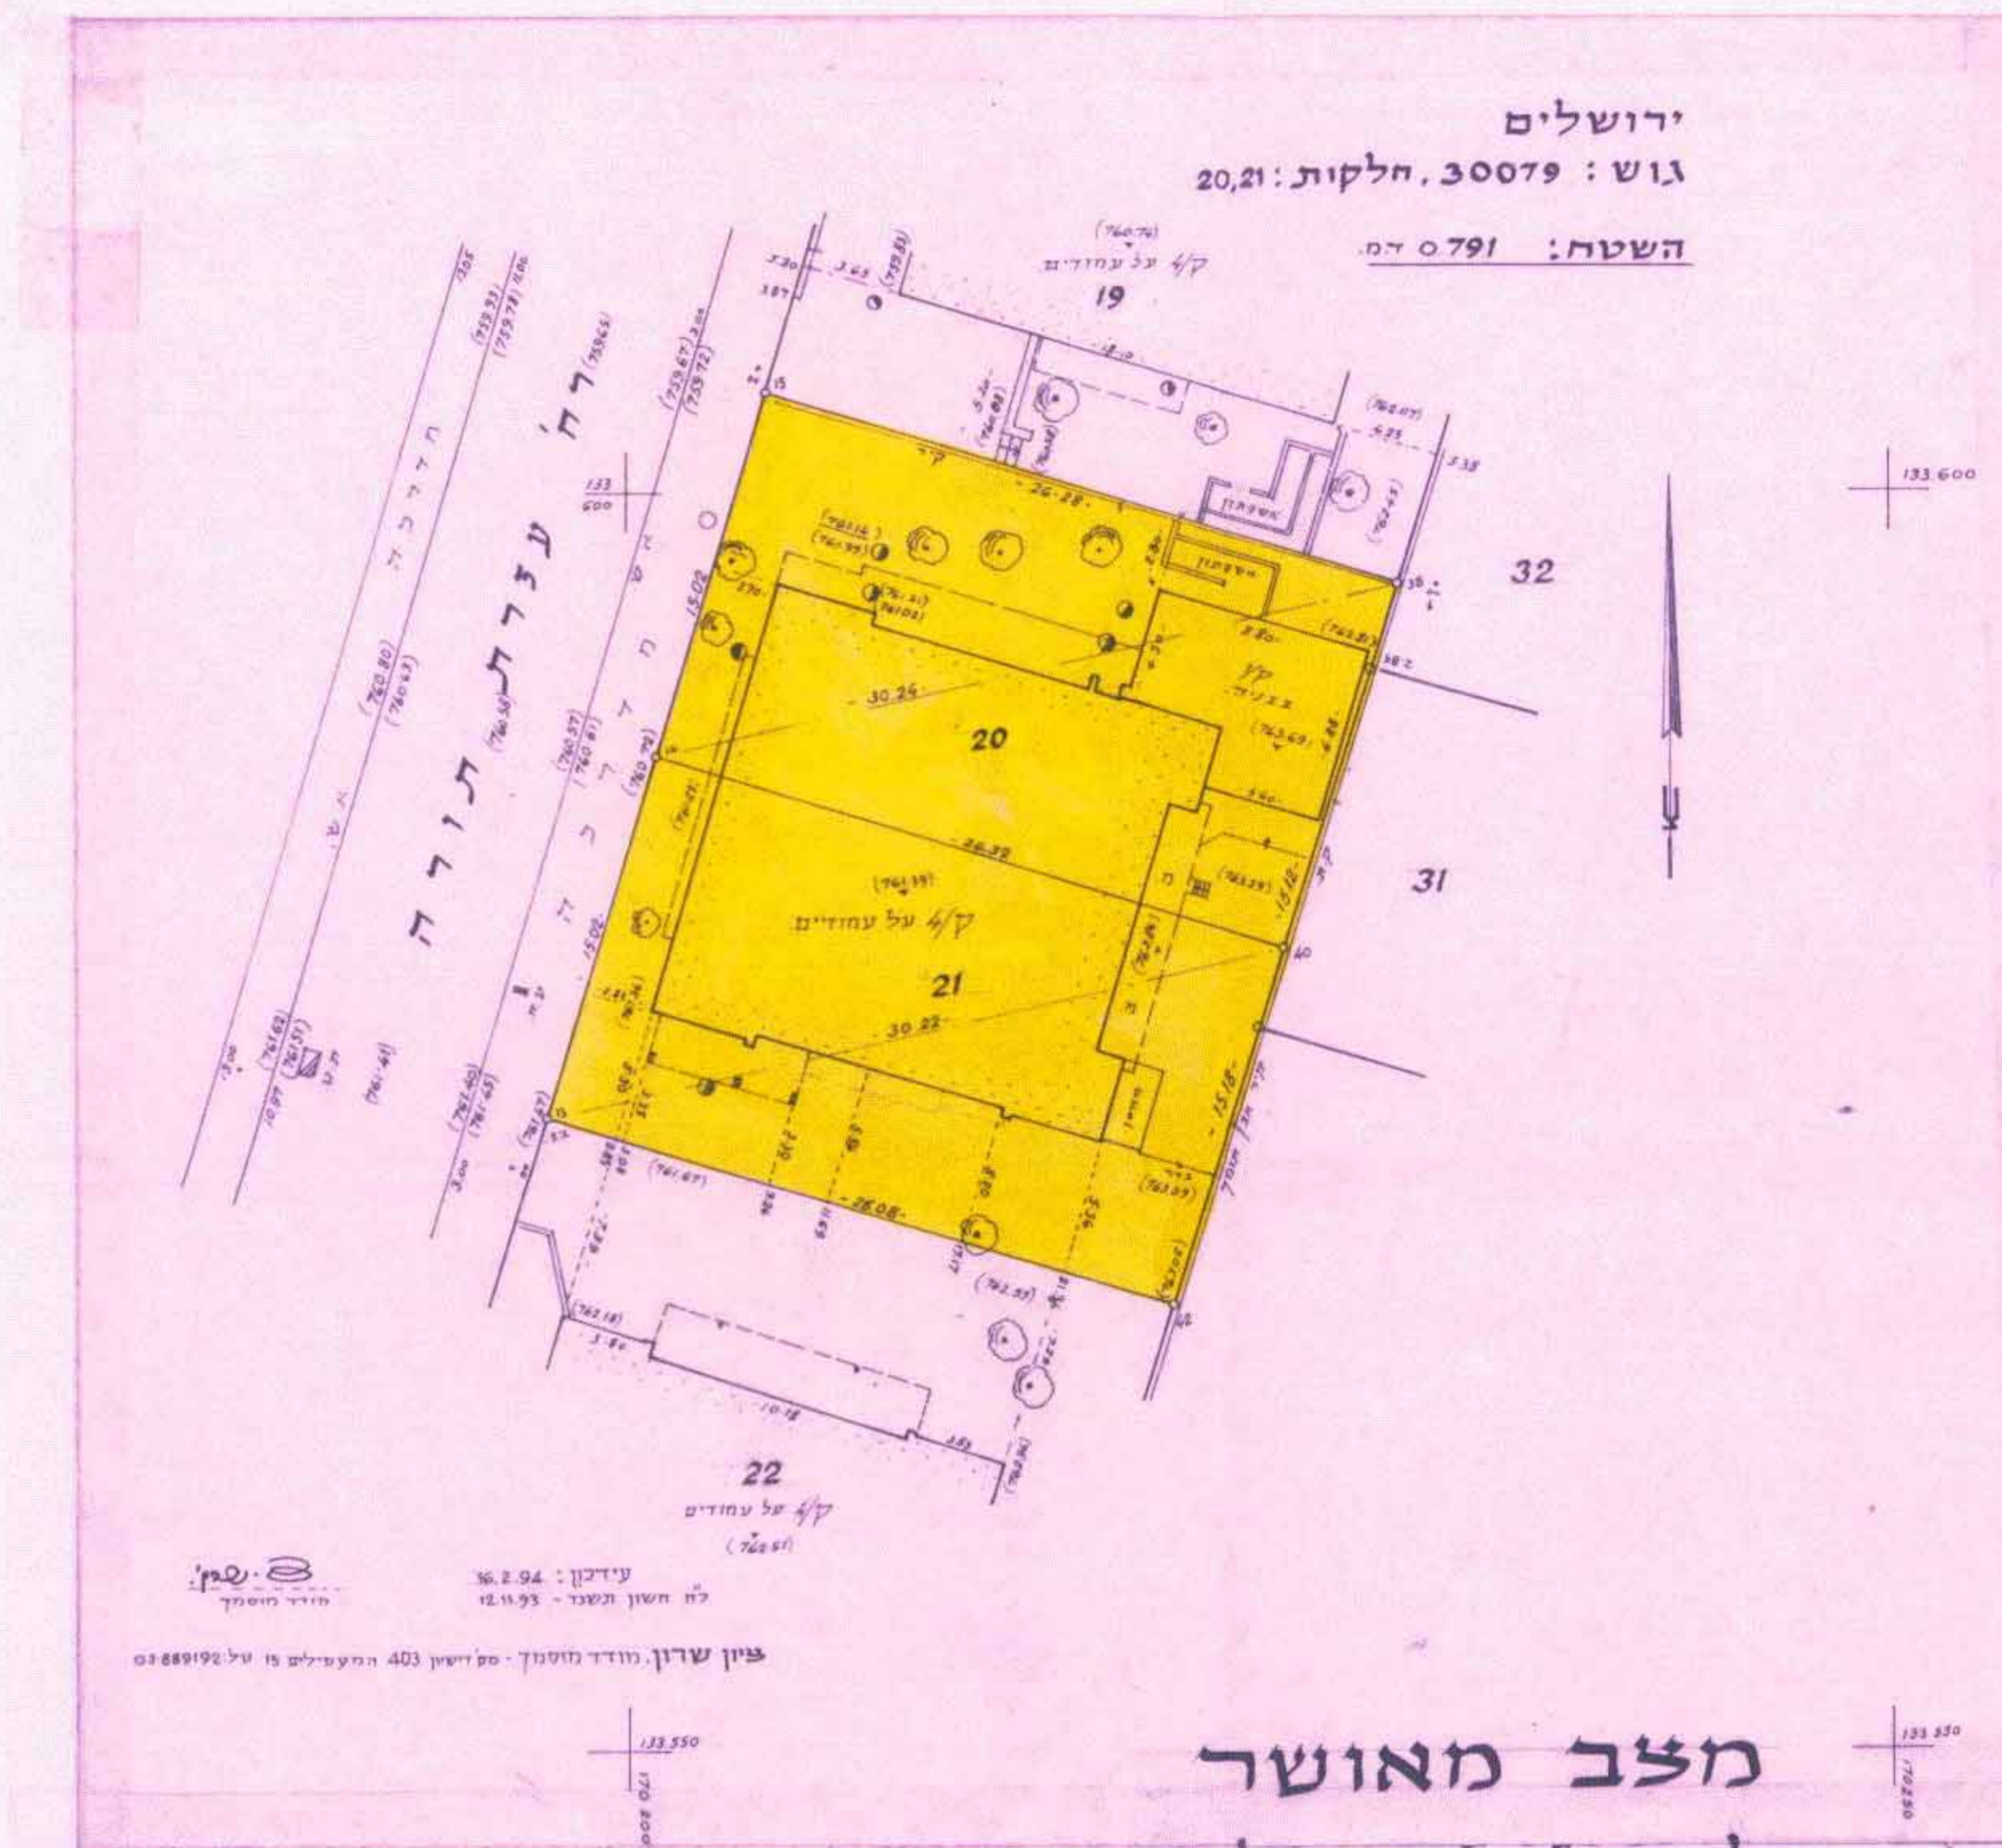


מחצב מאושר

על פי תכנית מס' 1138
קנ"מ: 1:250

מקרא - מחצב מאושר

- אזור מגורים 3
- בנין קיים
- גבול חלקה קיימת
- מס חלקה קיימת

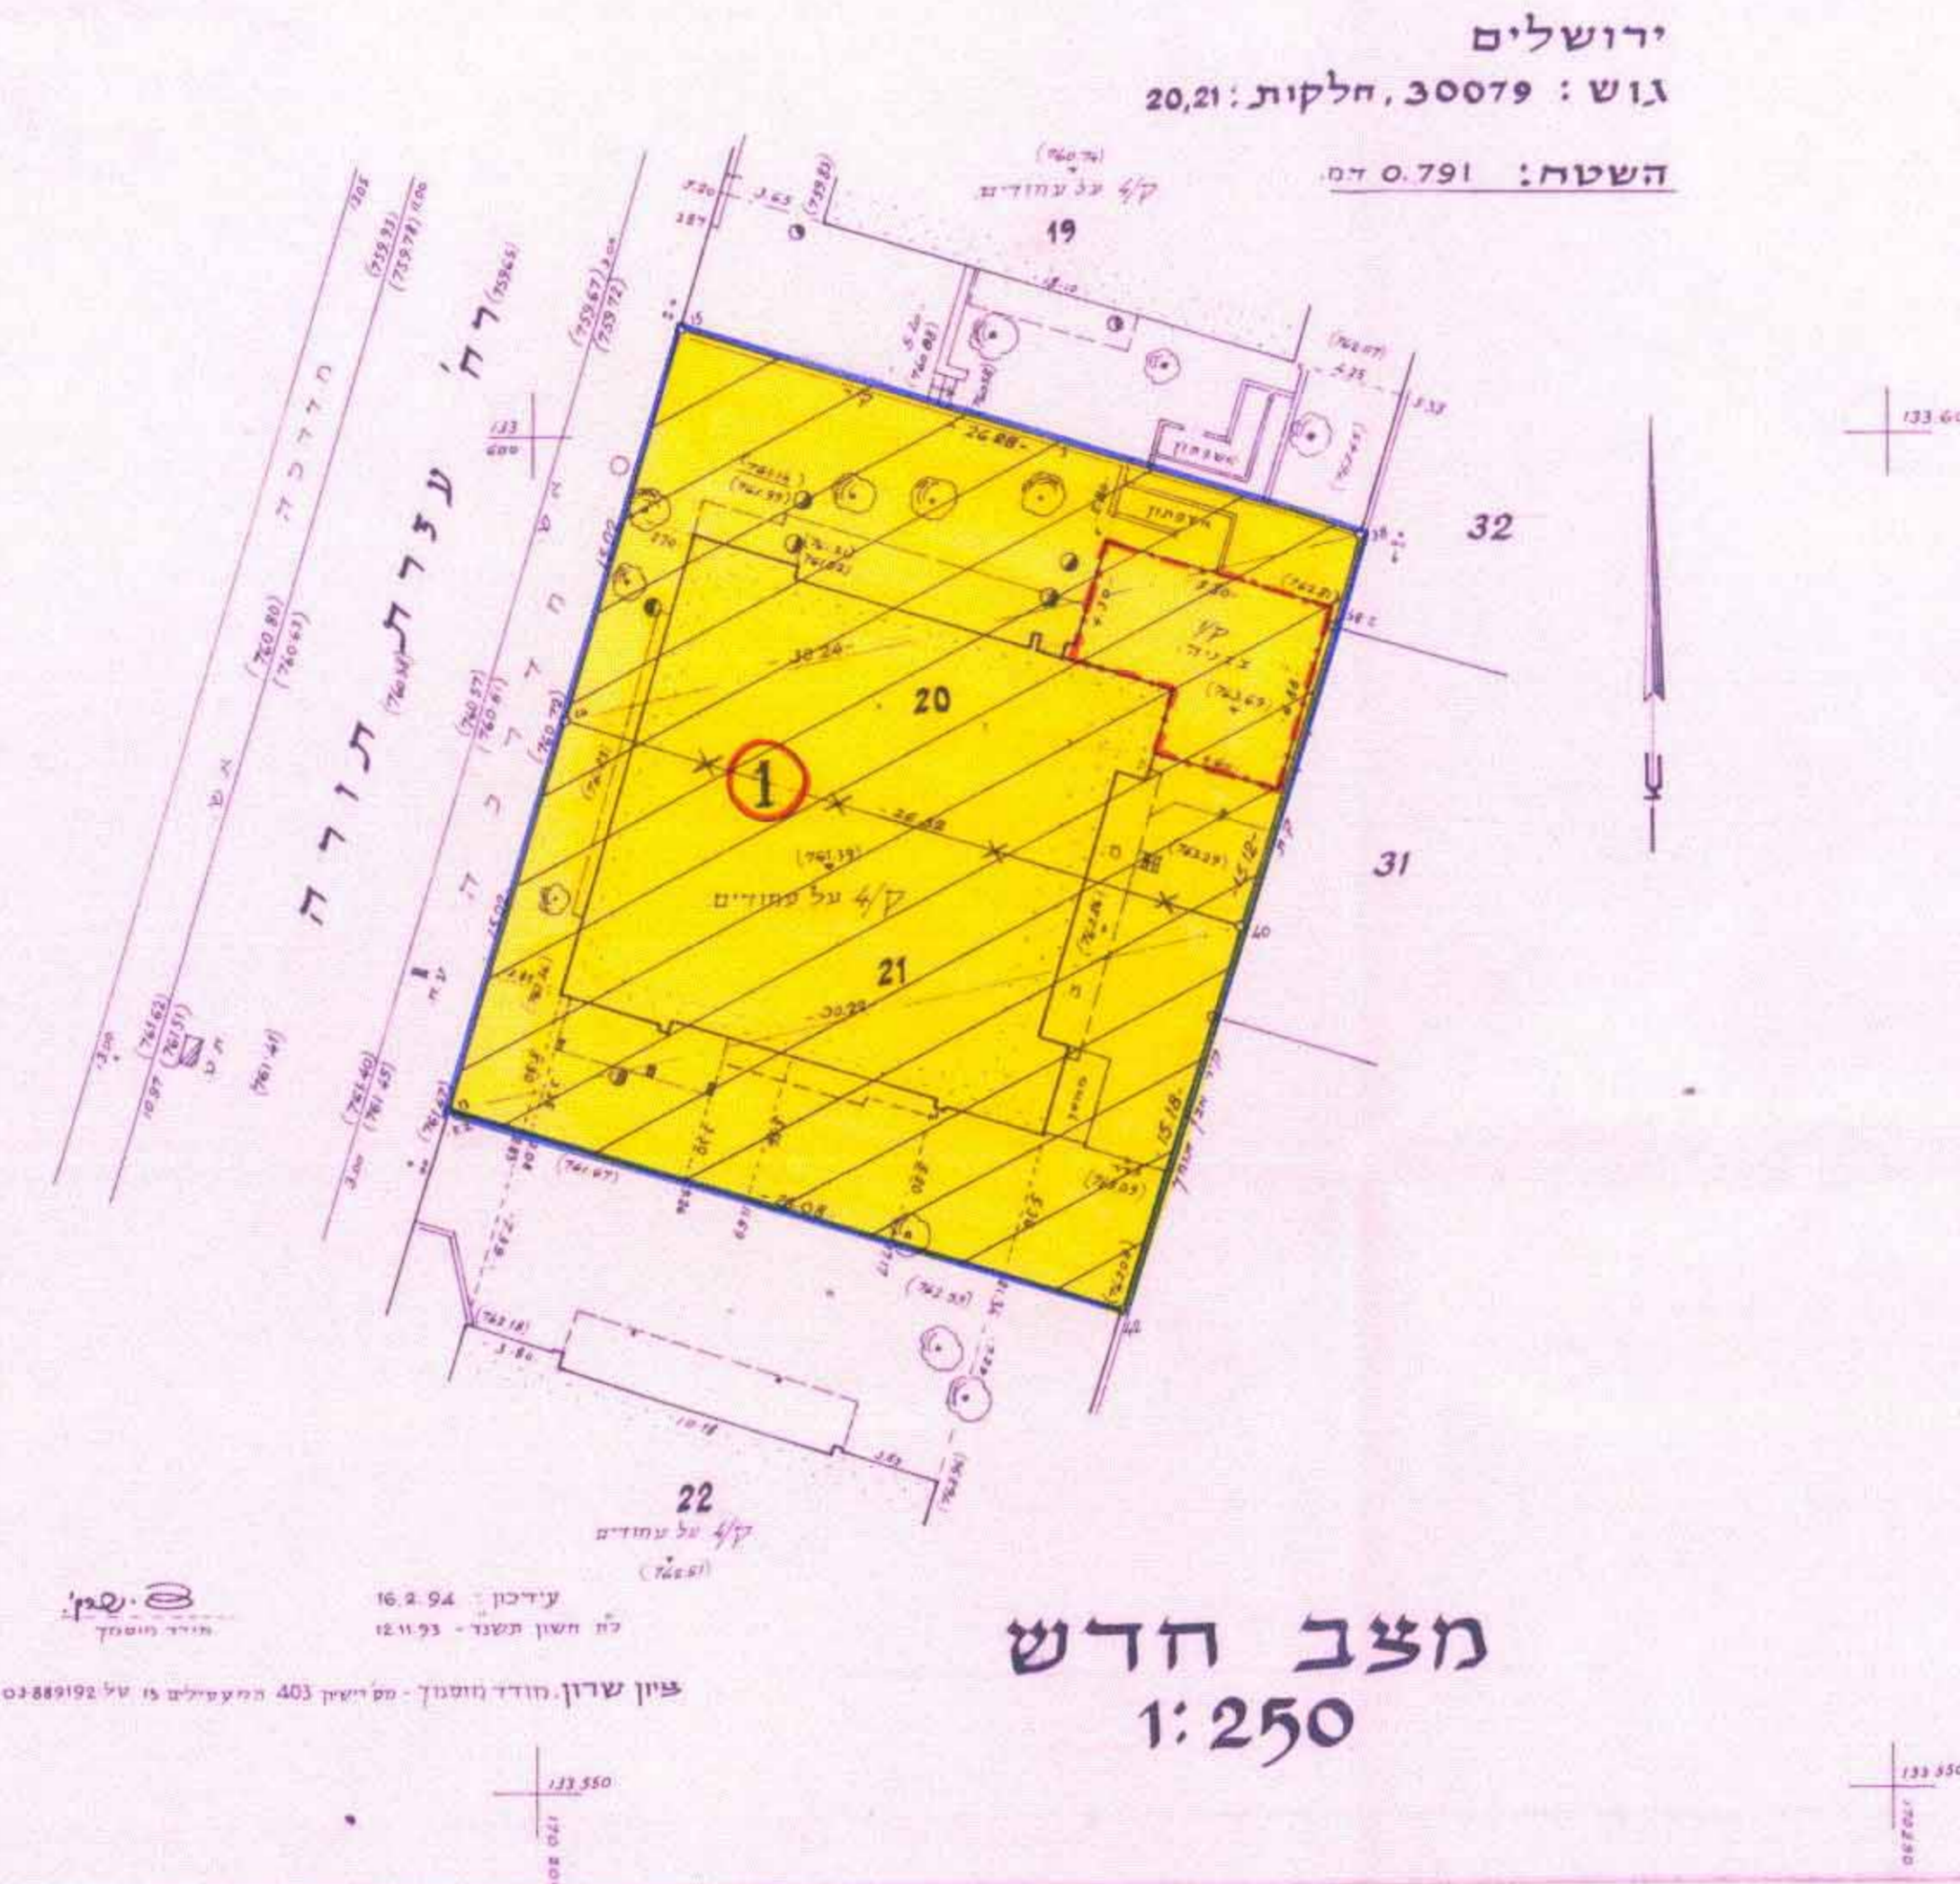

מחצב חדש
1:250

טבלת איחוד מחדש

| מספר בנין | מספר החלקה | שטח חלקה של המגרש במ"ר | מספר באזור מגורים חדש | סה"כ במ"ר | הערה |
|-----------|------------|------------------------|-----------------------|-----------|--|
| 30079 | 20 | 396 מ"ר | 1 | 791 מ"ר | המגרש החדש הממוקם במספר 1 הבעלים של החלקות 20, 21 בגוש 30079 |
| | 21 | 395 מ"ר | | | |
| | סה"כ | 791 מ"ר | | 791 מ"ר | |

אני החתום מטה מודד מוסמך מאשר בזה כי הישוב השטחים שבטבלת אהוד נכונים בדקתי הישוב פלנטרית ואנליטית.

תאריך: 16.2.94 חתימה: me.s
 ציין שרון מודד מוסמך מס' רישון 403 רחוב המפעלים 13 תל: 889192, 5046264

מקרא - מחצב חדש

- גבול התכנית
- אזור מגורים 3 מיוחד
- בנין קיים
- מס חלקה קיימת לביטול
- גבול חלקה קיימת לביטול
- מס מגרש חדש
- קו בנין חדש לתוספת

