

מרחב תכנון מקומי ירושלים

תכנית מס' 3791

שינוי מס' 13/87 לתכנית המתאר המקומית לירושלים

שינוי מס' 2/87 לתכנית מס' 1358


תשריט

ק.מ. 250

מאז ירושלים
נפה ירושלים
עיר ירושלים
שכונה חבובריה, דה, נתניה, 17
גוט 30084 חלקות 80,79,78,77

לוח- שטחים

חלקה מס'	שטח במ ²
77	0.795
78	0.168
79	0.166
80	0.166
סה	1.295

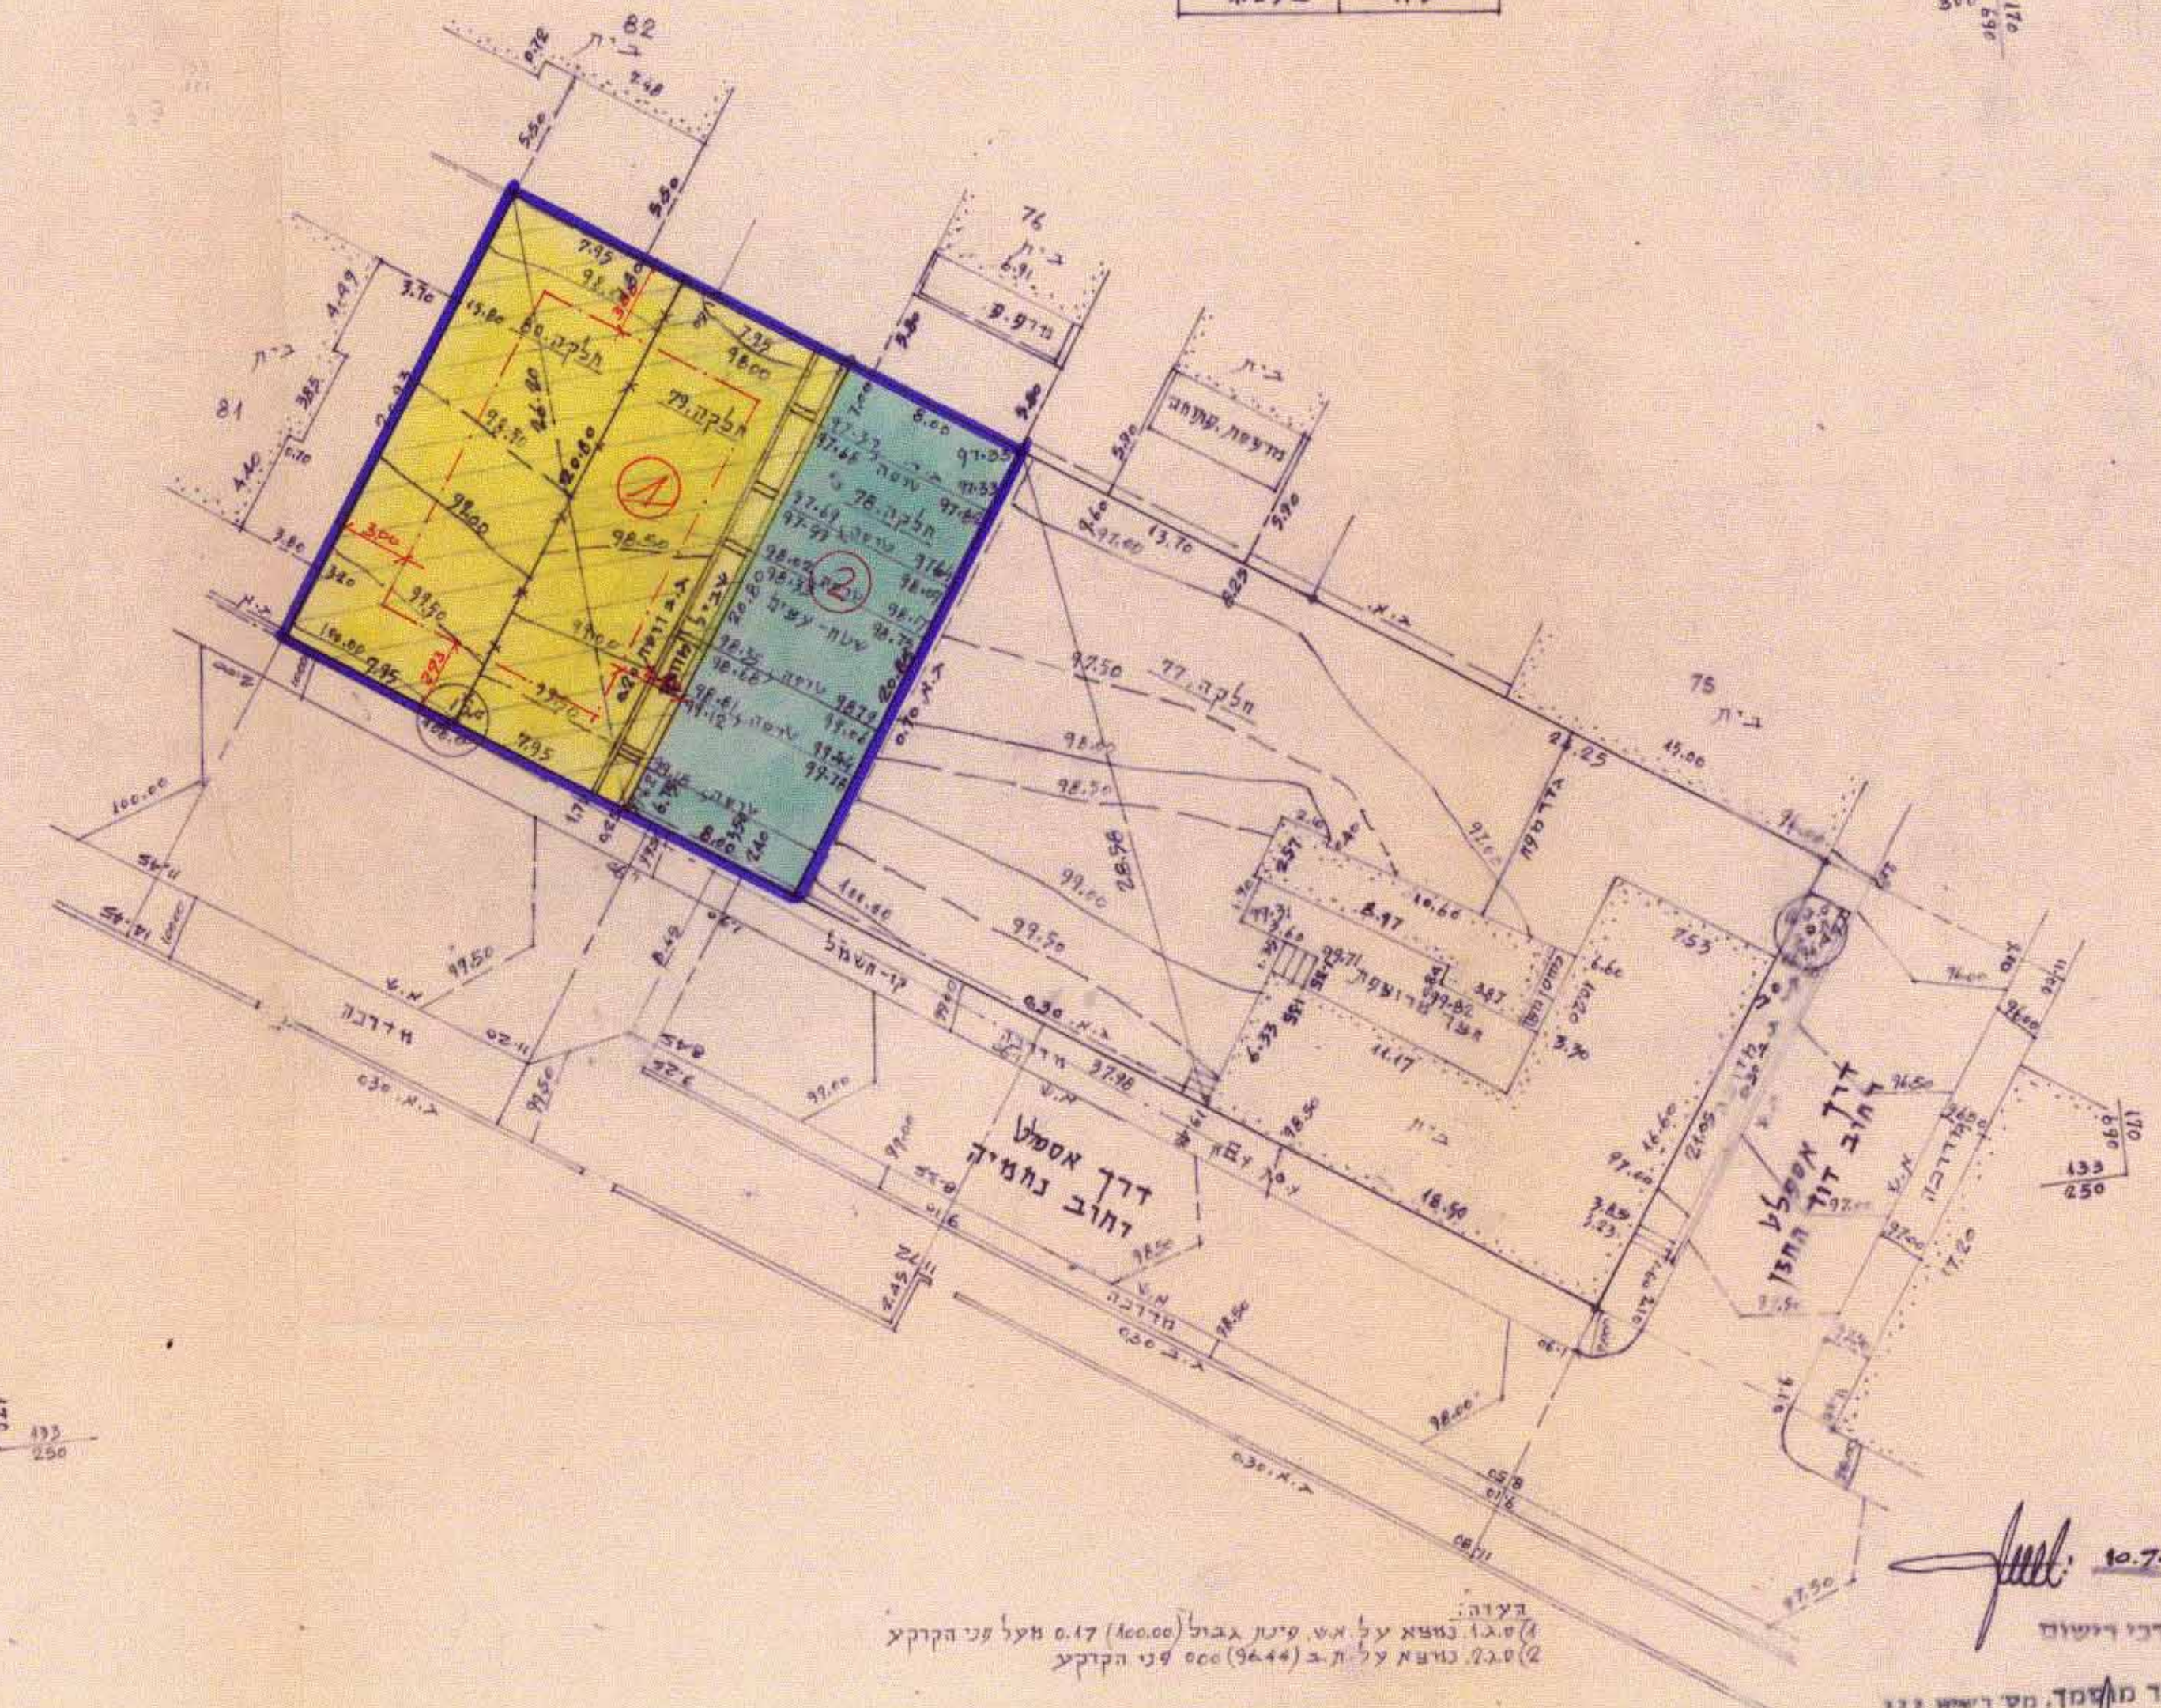

מס, סדורי, 212/86/ס

מקרא:

- גבול התוכנית
- מצור סגורים 3 מ' ויותר
- שטח פתוח לבידוד
- בנין קיים
- גדר ומדרגות להריסה
- גבול חלקה קיימת
- גבול לביטול
- מספר חלקה קיימת
- מספר זוגי חדש
- קו בנין חדש

טבלת אחוזי חלוקה

מספר חלקה	מספר חלקה קיימת	שטח חלקה קיימת במ ²	שטח חלקה חדשה במ ²	הערה
30084	77	166	332	מגרש החדש החסומה במספר ירידה על הבליים סלחלקות 79, 80, 81
	78	168	168	המגרש החדש החסומה במספר ירידה על עינת ירושלים
	79	168	168	
	80	168	168	
	סה	500	332	

א. התעדה: סהל התפרשות לצרכי ביטול בגבולות תכנית מס' 3791 15 הם כ- 168 מ' שהם כ-34% משטח התכנית.

ב. יעקב סומך מודד מוסמך הטמם מטר מטר בזה כי חישב השטחים שבטבלת אחוזי חלוקה בכוננים בדקת החישוב פלנטריות ובשיטה

מודד מוסמך:
10.7.88
10.7.88

חתימת בעל הקרקע ומפיש התכנית
שמעון ליפשיץ דה הישיבה 10 ירושלים ת.ז. 5802974 טל 271234
יחזק כהן בן ת.ז. 033405432 דה נתניה 18 ירושלים טל 24222
לייב סמטל דרכון בדיטי 004196 דה הישיבה 10 ירושלים
חתימת המעבד:
חודת אורשמן ישא בידה 14 ירושלים איקוד 95341 ת.ז. 0180560 טל 823073

תאריך: 12.7.88



ציונה
1) סגל נחצה על א.מ. סימן גבול (10000) 0.17 טל עני הקרקע
2) נחצה על ת.ב (9444) 00 טל עני הקרקע

קנה נודה 1:250

5 4 3 2 1 0 5 10 15 20 25

10.7.88
לא לצדכי דינו
יעקב סומך מודד מוסמך מס רישוי 222
רח' מקוה ישראל 10 ירושלים, טל. 02-248642
25.1.87

משרד המגורים מחוז ירושלים
חוק התכנון והבניה תשכ"ח-1965
אשרור תכנית
הועדה המחוזית לתכנון ולבניה
תולידה כיושבה מיום 6.12.88
לאשרור תכנית זו סמספרת 3791
מסגוריל התכנון

הועדה המקומית לתכנון ולבניה
ירושלים
תכנית מס' 3791
תולידה כיושבה מיום 2.12.87
תכנון על א.מ. תכנית תייל לתסקרה
לשם תכנון ירושלים בריחה
מנהגס העיר

משרד המגורים מחוז ירושלים
חוק התכנון והבניה תשכ"ח-1965
התקרת תכנית
הועדה המחוזית לתכנון ולבניה
תולידה כיושבה מיום 24.5.87
לתסקרה תכנית זו סמספרת 3791
מסגוריל התכנון